

Prosjektnavn:

Sletteløkka Japanhus

Utgave Dato:

2023 / May. / 09

Arkitekt :

Bygge System Design Laboratorium ved Meiji Universitet

Søknadstegninger



Slettelokka – Japanhus | Liste over tegninger

...

...

...

...

...Korrigert

...under utarbeidelse

...høyere prioritet

...ubruk


Num.	DWG-navn	DWG Name	Målestokk	Kommentar	PIC	Num.	DWG-navn	DWG Name	Målestokk	Kommentar	PIC	Num.	DWG-navn	DWG Name	Målestokk	Kommentar	PIC
A-000	Tegneliste	Drawing List	---		I.M.	A-028	Langsgående Tverrsnitt (2)	Longitudional Vertical Section(2)	1/50	E-E' seksjon	I.M.	A-056	Delvis Detalj(7)	Partial Detail(7)	---		---
A-001	Plan over hele området	Wide-area Site plan	1/1000		I.M.	A-029	Langsgående Tverrsnitt (3)	Longitudional Vertical Section(3)	1/50	F-F' seksjon	I.M.	A-057	Delvis Detalj(8)	Partial Detail(8)	---		---
A-002	Nærliggende område Plan	Nearby Site Plan	1/500		H.E.	A-030	Implementerings Diagram (1)	Interior Development View(1)	1/50	Solrom A	H.E.	A-058	Delvis Detalj(9)	Partial Detail(9)	---		---
A-003	Kvadratur Diagram	Floor Area Estimation	1/100		H.E.	A-031	Implementerings Diagram (2)	Interior Development View(2)	1/50	Solrom B	H.E.	A-059	Delvis Detalj(10)	Partial Detail(10)	---		---
A-004	Spesielle Spesifikasjoner (1)	Additional Specifications(1)	---		I.M.	A-032	Implementerings Diagram (3)	Interior Development View(3)	1/50	Solrom C	H.E.	A-060	Delvis Detalj(11)	Partial Detail(11)	---		---
A-005	Spesielle Spesifikasjoner (2)	Additional Specifications(2)	---		I.M.	A-033	Implementerings Diagram (4)	Interior Development View(4)	1/50	Artium	H.E.	A-061	Delvis Detalj(12)	Partial Detail(12)	---		---
A-006	Spesielle Spesifikasjoner (3)	Additional Specifications(3)	---		I.M.	A-034	Implementerings Diagram (5)	Interior Development View(5)	1/50	Solrom D	H.E.	A-062	Delvis Detalj(13)	Partial Detail(13)	---		---
A-007	Spesielle Spesifikasjoner (4)	Additional Specifications(4)	---		I.M.	A-035	Implementerings Diagram (6)	Interior Development View(6)	1/50	Solrom E	H.E.	A-063	Delvis Detalj(14)	Partial Detail(14)	---		---
A-008	Spesielle Spesifikasjoner (5)	Additional Specifications(5)	---		I.M.	A-036	1. etasje Himlingsplan	1st Floor Ceiling Plan	---		---	A-064	Delvis Detalj(15)	Partial Detail(15)	---		---
A-009	Innvendig Finishbord	Interior Finishing Table	---		I.M.	A-037	2. etasje Himlingsplan	2nd Floor Ceiling Plan	---		---	A-065	Møbeltegning(1)	Furniture Drawing(1)	---		---
A-010	Utvendig Finishbord	Exterior Finishing Table	---		I.M.	A-038	Grunnplan	Foundation Plan	---		---	A-066	Møbeltegning(2)	Furniture Drawing(2)	---		---
A-011	1. Etasje Eksisterende Plan	Ex.1st Floor Plan + Demolition Order	1/50		I.M.	A-039	1. etasje Innrammingsplan	1st Floor Framing Plan	---		---	A-067	---	---	---		---
A-012	2. Etasje Eksisterende Plan	Ex.2nd Floor Plan + Demolition Order	1/50		I.M.	A-040	2. etasje Innrammingsplan	2nd Floor Framing Plan	---		---	A-068	---	---	---		---
A-013	Eksisterende Sørhøyde	Existing South Elevation	1/50		I.M.	A-041	Innrammingsplan for hevet gulv	Raised Floor Framing Plan	---		---	A-069	---	---	---		---
A-014	Eksisterende Vesthøyde	Existing West Elevation	1/50		I.M.	A-042	Takrammeplan	Roof Framing Plan	---		---	A-070	---	---	---		---
A-015	Bred Område Plan av 1. etasje	1st Floor Wide Plan	1/100		I / H	A-043	Ytterdører og vinduer bord	Exterior Doors and Windows Table	1/50		H.E.	E-001	Plan for elektrisk utstyr(1)	Electric Equipment Plan(1)	1/50		---
A-016	Bred Område Plan av 2. etasje	2nd Floor Wide Plan	1/100		I / H	A-044	Innvendige dører og vinduer bord	Interior Doors and Windows Table	1/50		H.E.	E-002	Plan for elektrisk utstyr(2)	Electric Equipment Plan(2)	1/50		---
A-017	Bred Område Takplan	Exterior Plan	1/100		I.M.	A-045	Rektangeldiagram(1)	Rectangle Chart(1)	---		---	E-003	Plan for elektrisk utstyr(3)	Electric Equipment Plan(3)	1/50		---
A-018	Plan av 1. etasje	1st Floor Detail Plan	1/50		I / H	A-046	Rektangeldiagram(2)	Rectangle Chart(2)	---		---	E-004	Plan for elektrisk utstyr(4)	Electric Equipment Plan(4)	1/50		---
A-019	Plan av 2. etasje	2nd Floor Detail Plan	1/50		I / H	A-047	Rektangeldiagram(3)	Rectangle Chart(3)	---		---	E-005	Elektrisk utstyr bord	Electric Equipment Table	---		---
A-020	Takplan	Roof Plan	1/50		I.M.	A-048	Detaljseksjon(1)	Detail Section(1)	---		---	M-001	VVS-inventarplan(1)	Plumbing Fixture Plan(1)	1/50		---
A-021	Sydside Høyde	South Elevation	1/50		I.M.	A-049	Detaljseksjon(2)	Detail Section(2)	---		---	M-002	VVS-inventarplan(2)	Plumbing Fixture Plan(2)	1/50		---
A-022	Nordsidens Høyde	North Elevation	1/50		I.M.	A-050	Delvis Detalj(1)	Partial Detail(1)	1/3	Generelt syn på glass	I.M.	M-003	VVS-inventarplan(3)	Plumbing Fixture Plan(3)	1/50		---
A-023	Vestlig Høyde	West Elevation	1/50		I.M.	A-051	Delvis Detalj(2)	Partial Detail(2)	1/50	Glass layout diagram	I.M.	M-004	VVS-inventarplan(4)	Plumbing Fixture Plan(4)	1/50		---
A-024	Tverrsnitt (1)	Lateral Vertical Section(1)	1/50	A-A' seksjon	I.M.	A-052	Delvis Detalj(3)	Partial Detail(3)	---		---	M-005	VVS armatur bord	Plumbing Fixture Table	---		---
A-025	Tverrsnitt (2)	Lateral Vertical Section(2)	1/50	B-B' seksjon	I.M.	A-053	Delvis Detalj(4)	Partial Detail(4)	---		---	---	---	---	---		---
A-026	Tverrsnitt (3)	Lateral Vertical Section(3)	1/50	C-C' seksjon	I.M.	A-054	Delvis Detalj(5)	Partial Detail(5)	---		---	---	---	---	---		---
A-027	Langsgående Tverrsnitt (1)	Longitudional Vertical Section(1)	1/50	D-D' seksjon	I.M.	A-055	Delvis Detalj(6)	Partial Detail(6)	---		---	---	---	---	---		---

Plan Over Hele Området (S=1/1000)

6646900

6646800

6646700

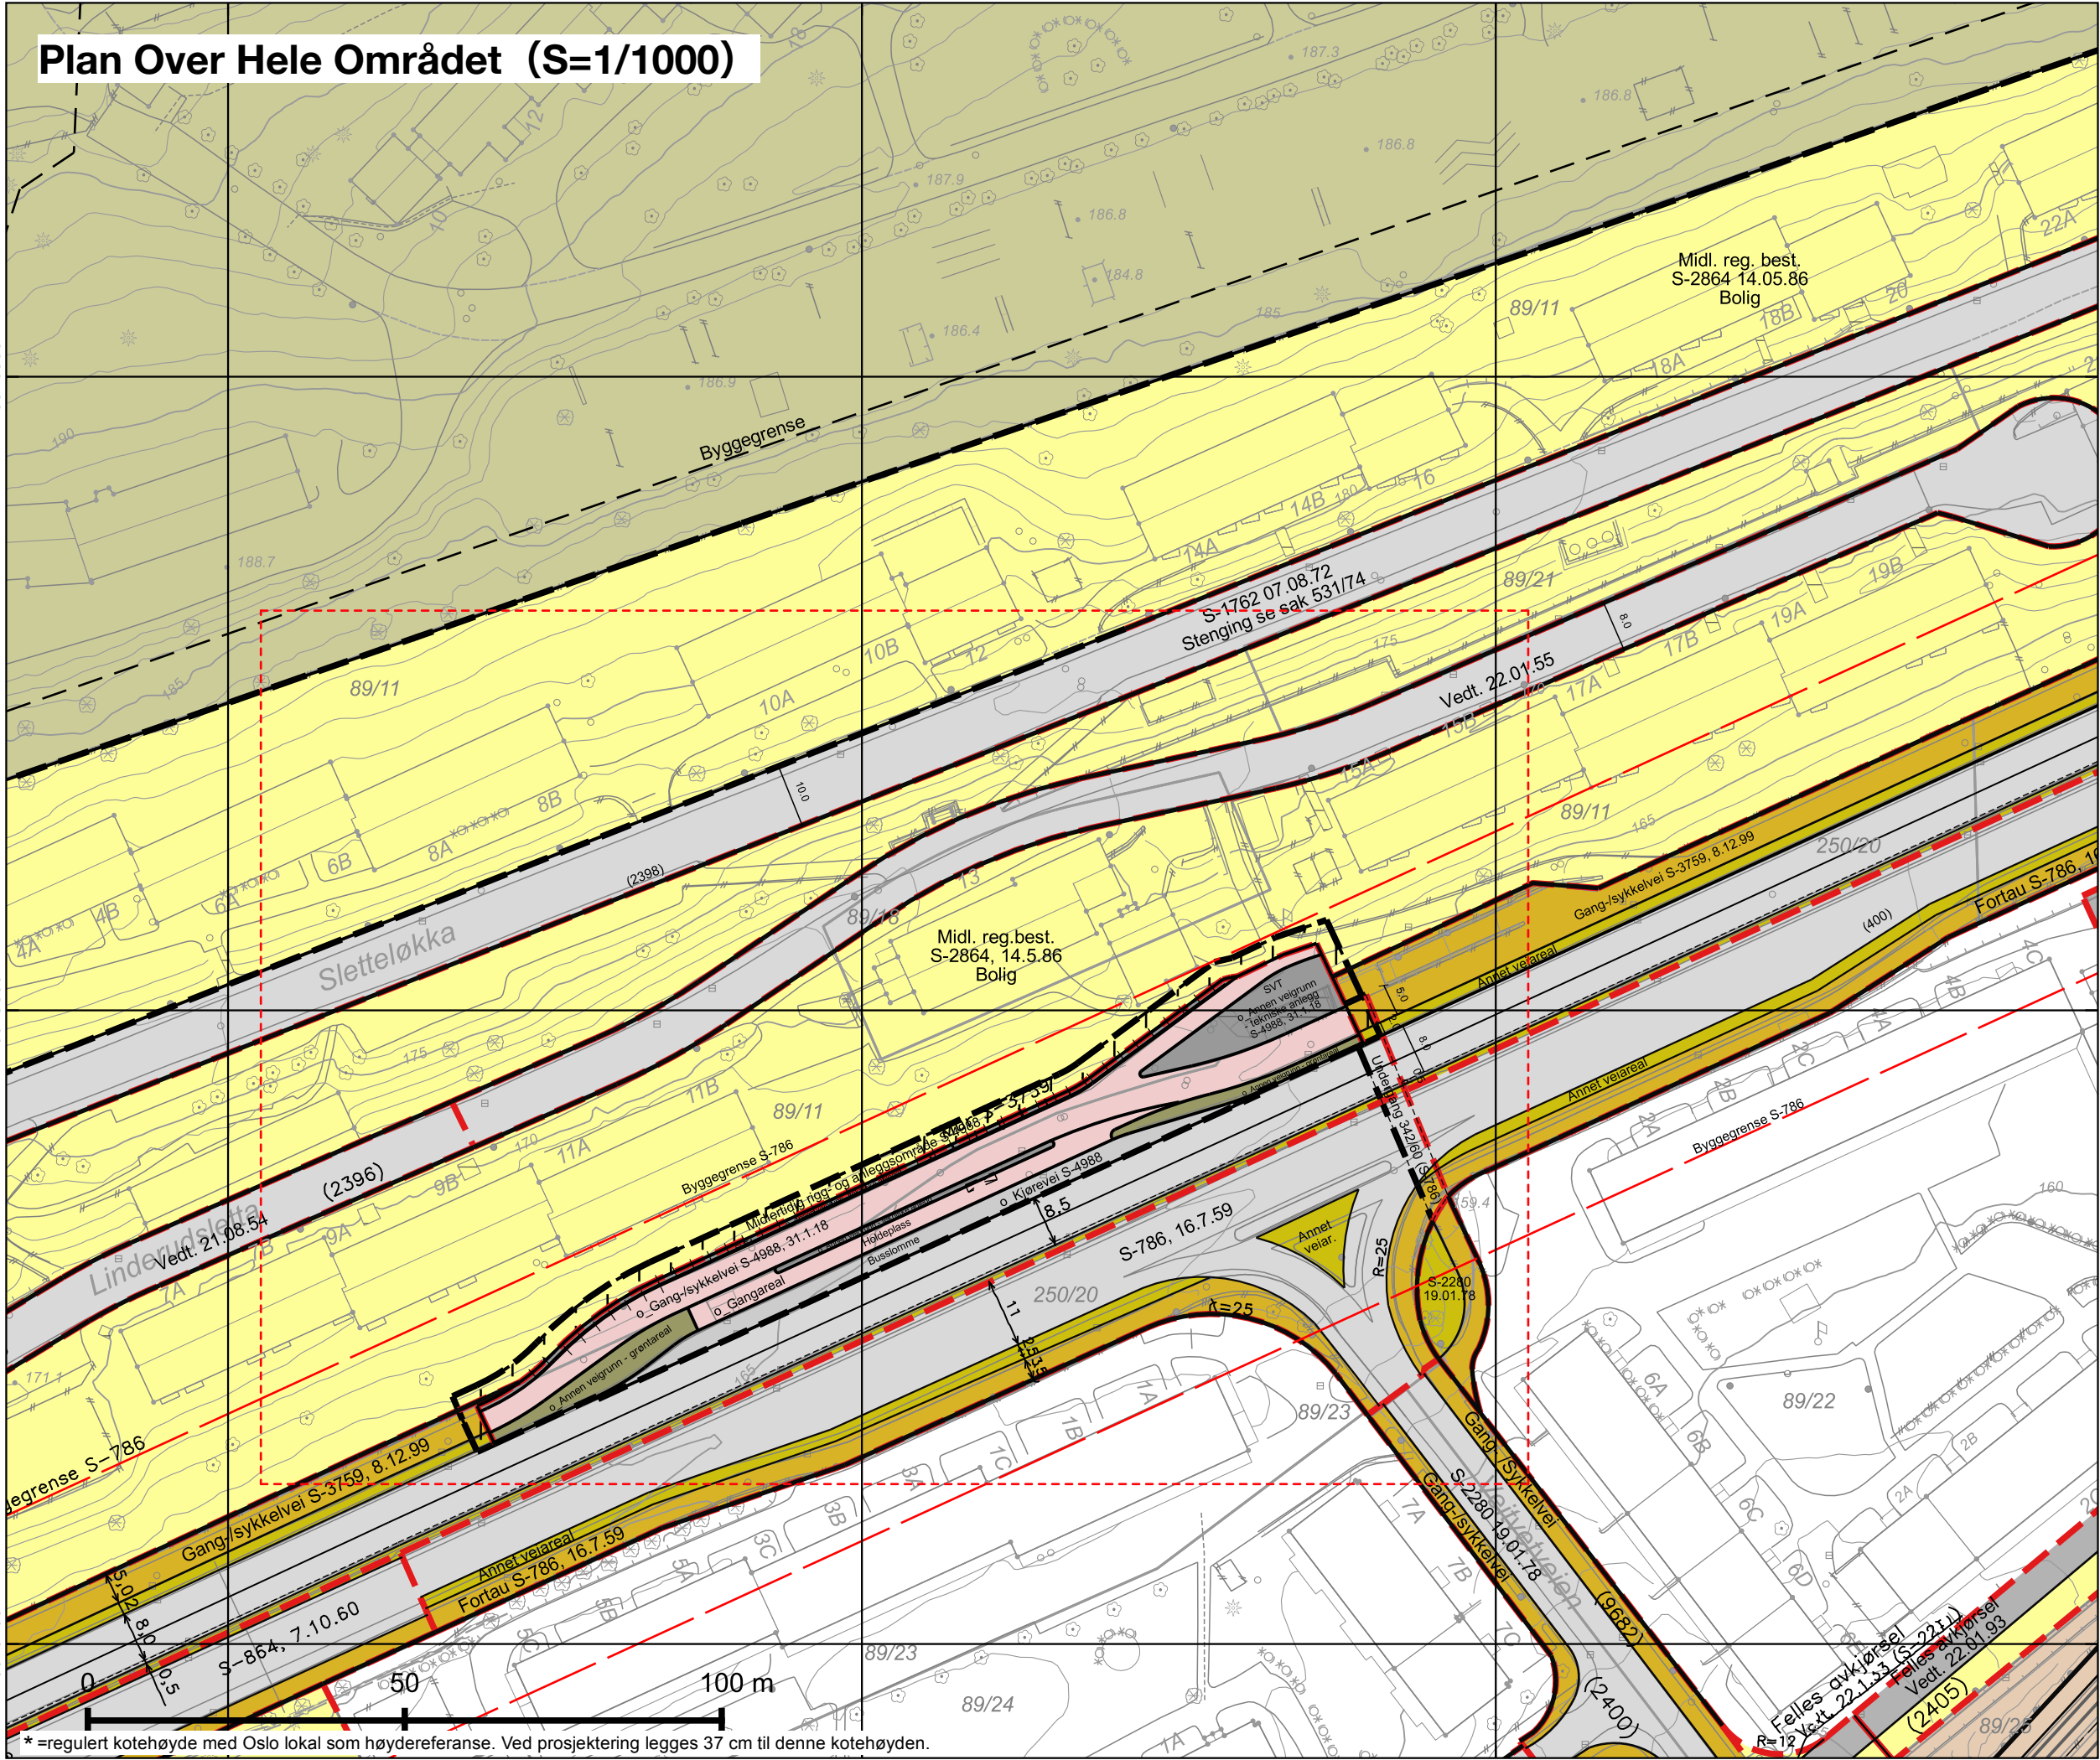

602900

603000

603100

6646900

6646800

6646700



Oslo

Dato: 14.04.2023
Bruker: tas
Målestokk 1:1000
Ekvidistanse 1m
Koord.svstem: EUREF89 - UTM sone
Høydereferanser
- Reguleringsplan: Se reg.best.
- Bakgrunnskart: NN2000

Originalformat: A3

Adresse:

Gnr/Bnr: 89/11
PlottID/Best.nr: 311553/ 86468986

Deres ref.:

Kommentar:

Reguleringskart

– Kartutsnittet gjelder vertikalnivå 2 (dvs. på bakkenivå).
– Gjeldende kommunedelplaner: KDP-17
– Det er ikke registrert naturmangfold innenfor kartutsnittet.
– Kartet er sammenstilt for: Byggesak

Opprinnelig reguleringsplan gir rammer for høyder på planlagt bebyggelse ut fra terrenghøyden slik de var da reguleringsplanen ble vedtatt. Det nye sammenstilte reguleringsplankartet viser dagens terreng- og tomesituasjon. Planens originale vedtakskart er tilgjengelig i Saksinnsyn.

Se tegnforklaring på eget ark

Nærliggende Område Plan (S=1/500)

The map displays a residential area with various plots and infrastructure. Key features include:

- Topography:** Contour lines indicating elevation, with labels such as 175, 170, 165, and 160.
- Infrastructure:**
 - 89/11:** A major road or railway line running diagonally across the map.
 - Sletteløkka:** A specific area or street name.
 - Byggegrense S-786:** A boundary line for building.
 - Midlertidig rigg- og anleggsområde S-4988, 31.1.18:** A temporary construction and installation area.
 - Gang-/sykkelvei S-4988, 31.1.18:** A pedestrian and bicycle path.
 - Gangareal:** A pedestrian area.
 - Annen veigrunn - grøntareal:** Other road ground - green area.
 - Kjørevei S-4988:** A road.
 - S-786, 16.7.59:** A road or boundary line.
 - 250/20:** A road or boundary line.
 - 11:** A road or boundary line.
 - 165:** A road or boundary line.
 - 10A, 10B, 12, 13, 11A, 11B, 9A, 9B, 8A, 8B, 6B, 10C, 11C, 12A, 12B, 13A, 13B, 32**



Bruker: tas

Ekvidistanse 1m

Høydereferanser

- Reguleringsplan: Se reg.best.

- Bakgrunnskart: NN2000

Originalformat: A3

Adresse:

Gnr/Bnr: 89/11

PlottID/Best.nr: 311553/ 86468986

Deres ref.:

Kommentar:

- Kartutsnittet gjelder vertikalnivå 2 (dvs. på bakkenivå).

– Gjeldende kommunedelplaner:

KDP-17

- Det er ikke registrert naturmangfold innenfor kartutsnittet.

- Kartet er sammenstilt for:

Byggesak

Opprinnelig reguleringsplan gir rammer for høyder på planlagt bebyggelse ut fra terrenghøydene slik de var da reguleringsplanen ble vedtatt. Det nye sammenstilte reguleringsplankartet viser dagens terreng- og tomtesituasjon. Planens originale vedtakskart er tilgjengelig i Saksinnsyn.

Se tegnforklaring på eget ark

Innvendig Finishbord

gulv	Romnavn (alternativt navn)	etterbehandling av gulv gulvramme	Høyde på ferdig gulv	gulvlister	Vegg etterbehandling Vegg Substrater	Taklisting	Tak etterbehandling Tak Substrat	Takhøyde	Merknader	Hovedutstyr osv.
1. etasje	Drivhus A	Støvtett klart belegg? lind kryssfiner t=12 Strukturell kryssfiner t=24 Bjelkelag □60 x 30 @500 tømmerbjelke □95x95	1. etasjehøyde ±0	Ikke noe	Vestside – struktur vist Nord,Østside – lind kryssfiner t=12 Nordside – trestendere □100x30 Østsiden – trebjelker □40x30	Under vurdering	lind kryssfiner t=12 trebjelker □40x30	2330 (Bjelke nedre ende)	Vannnett behandling av eksisterende støttemur	---
1. etasje	Drivhus B	Støvtett klart belegg? lind kryssfiner t=12 Strukturell kryssfiner t=24 Bjelkelag □60 x 30 @500 Gulvstolpe av plast Eksisterende gulvplate av betong	1. etasjehøyde ±0	Ikke noe	Vest,Øst,Nordsiden – lindekryssfiner t=12 Vest,Øst,Nordsiden – trestendere □100x30	Under vurdering	lind kryssfiner t=12 trebjelker □20x30 Eksisterende tak av betongplate	2100	Vannnett behandling av eksisterende støttemur	---
1. etasje	Drivhus C	komprimert jord ---	1. etasjehøyde ±0	Rustfri stålplate t=0.8	Sørside – struktur vist Østsiden – representasjon av eksisterende yttervegg Østsiden – Eksisterende horisontal pelsing			maxis 5620 ~min 4988	---	---
2. etasje	Drivhus D	Grove gamle tregulv t=45 Bjelkelag □65 x 30 @500	2. etasjehøyde ±0	Under vurdering	Vestside – struktur vist Østsiden – Gjenbruk av eksisterende yttervegg demontering overflatemateriale	Ikke noe	struktur vist	maxis 3560 ~min 2905	---	---
		betongsparkelpresse Eksisterende gulvplate av betong	2. etasjehøyde ±0	Under vurdering	Østsiden – Eksisterende horisontal pelsing		Ikke noe			
2. etasje	Drivhus E	Strukturell kryssfiner t=12 Bjelkelag □36x36 Strukturell kryssfiner t=12 Bjelkelag □100x50	2. etasjehøyde +244	Gulvstiver □90 x 62	Vest,Sørsiden – struktur vist Ikke noe	Ikke noe	struktur vist Ikke noe	maxis 3136 ~min 1944	---	---
2. etasje	Atrium over jordgulvet			Ikke noe	Vest,Sørsiden – struktur vist	Ikke noe	struktur vist Ikke noe		---	---


Utvendig Finishbord


del	Klassifisering	etterbehandling Substrater	Spesifikasjoner for varmeisolasjon	Merknader
Taket	Taket①	Floatglass (gjenbrukt) t=5 Innglassingskant for shingeltak (ferdiglaget) Trebjelke □100x55	uisolert	---
	Taket②	Floatglass (gjenbrukt) t=5 Trebjelke □100x55	uisolert	---
Yttervegg	Yttervegg①	Floatglass (gjenbrukt) t=5 Innglassingskant for shingeltak (ferdiglaget) Trebjelke □100x55	uisolert	---
	Yttervegg②	Små korrugerte stålplater vanntett og pustende laken Strukturell kryssfiner t=12 trebjelker □40x30	uisolert	---
Takutstikk	foajé	Vannbestandig kryssfiner t=12 + AEP trebjelker □40x30	uisolert	---
Søyle	Inngangssøyle	Rundrør i rustfritt stål Ø65	---	---


Byggedel


del	Klassifisering	etterbehandling Substrater	Spesifikasjoner for varmeisolasjon	Merknader
gulv	dekk	betongsparkelpresse ---	---	---
	rampe gulv	Trevirke □100x24 tømmerbjelke □95x95	---	---
	knapphet	betongsparkelpresse ---	---	---
Yttervegg	rampe rekkverk	SUS strekkmetall Kutt T 50x50x2	---	---


Utvendig del

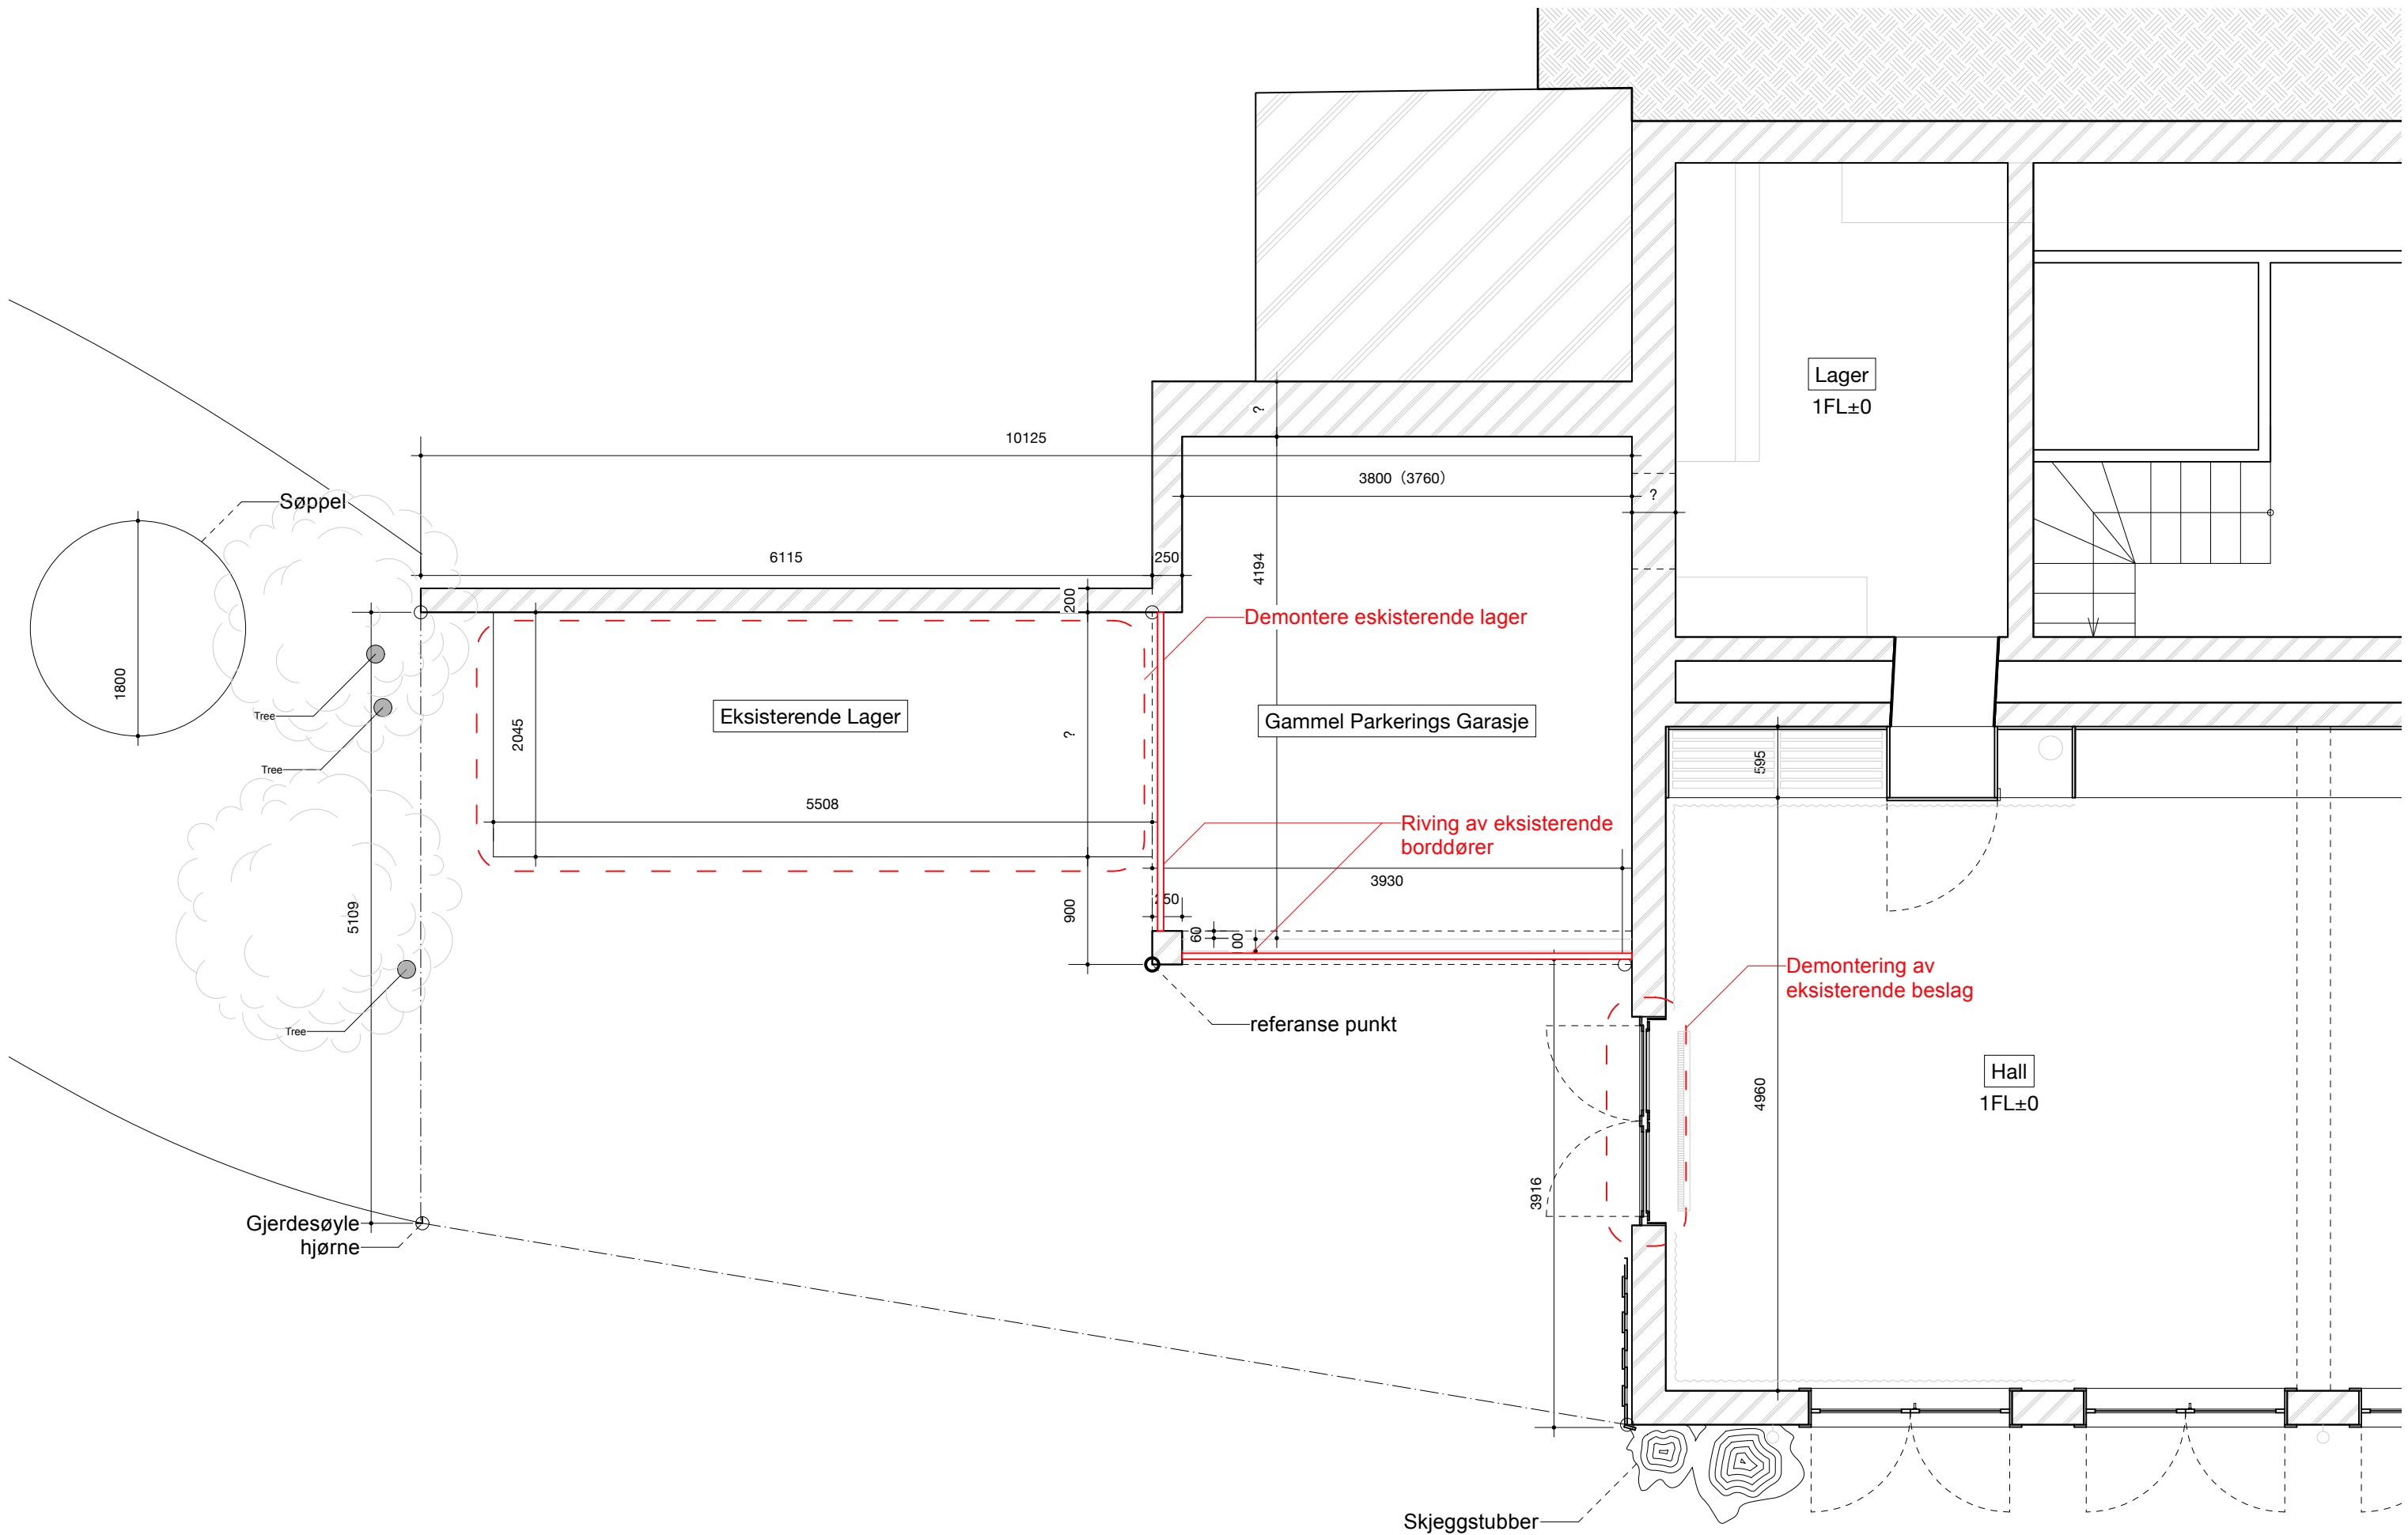


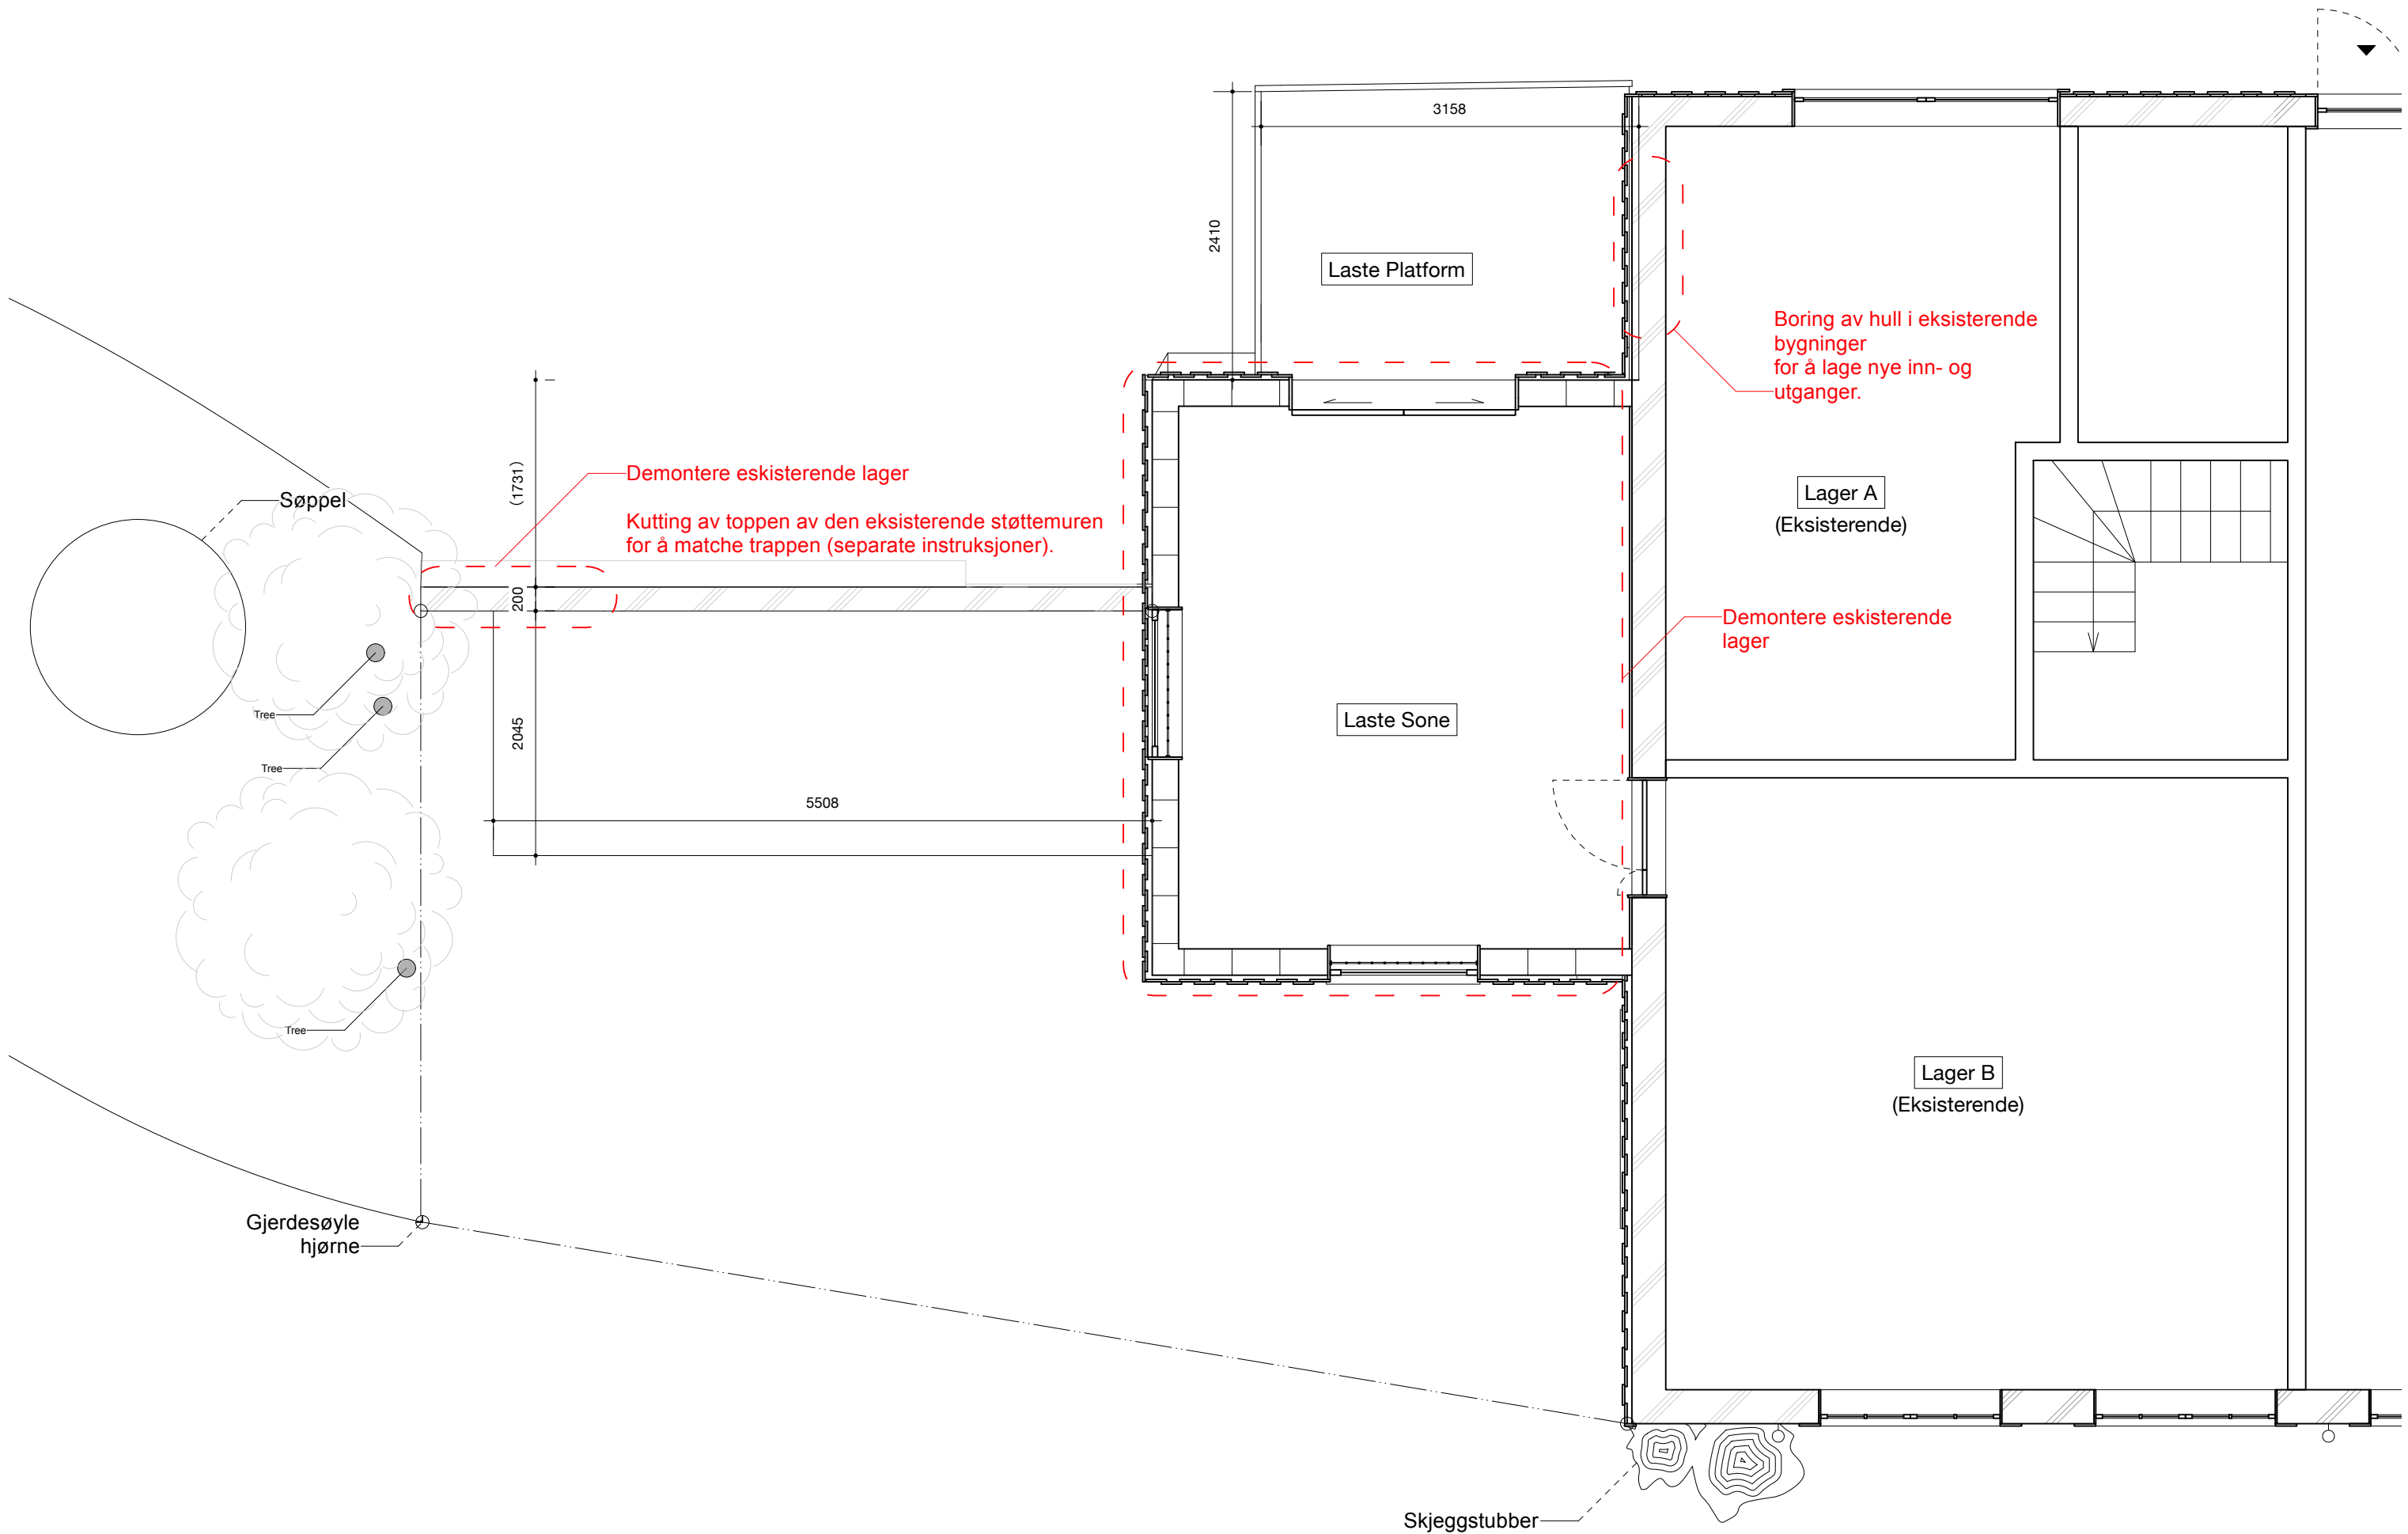


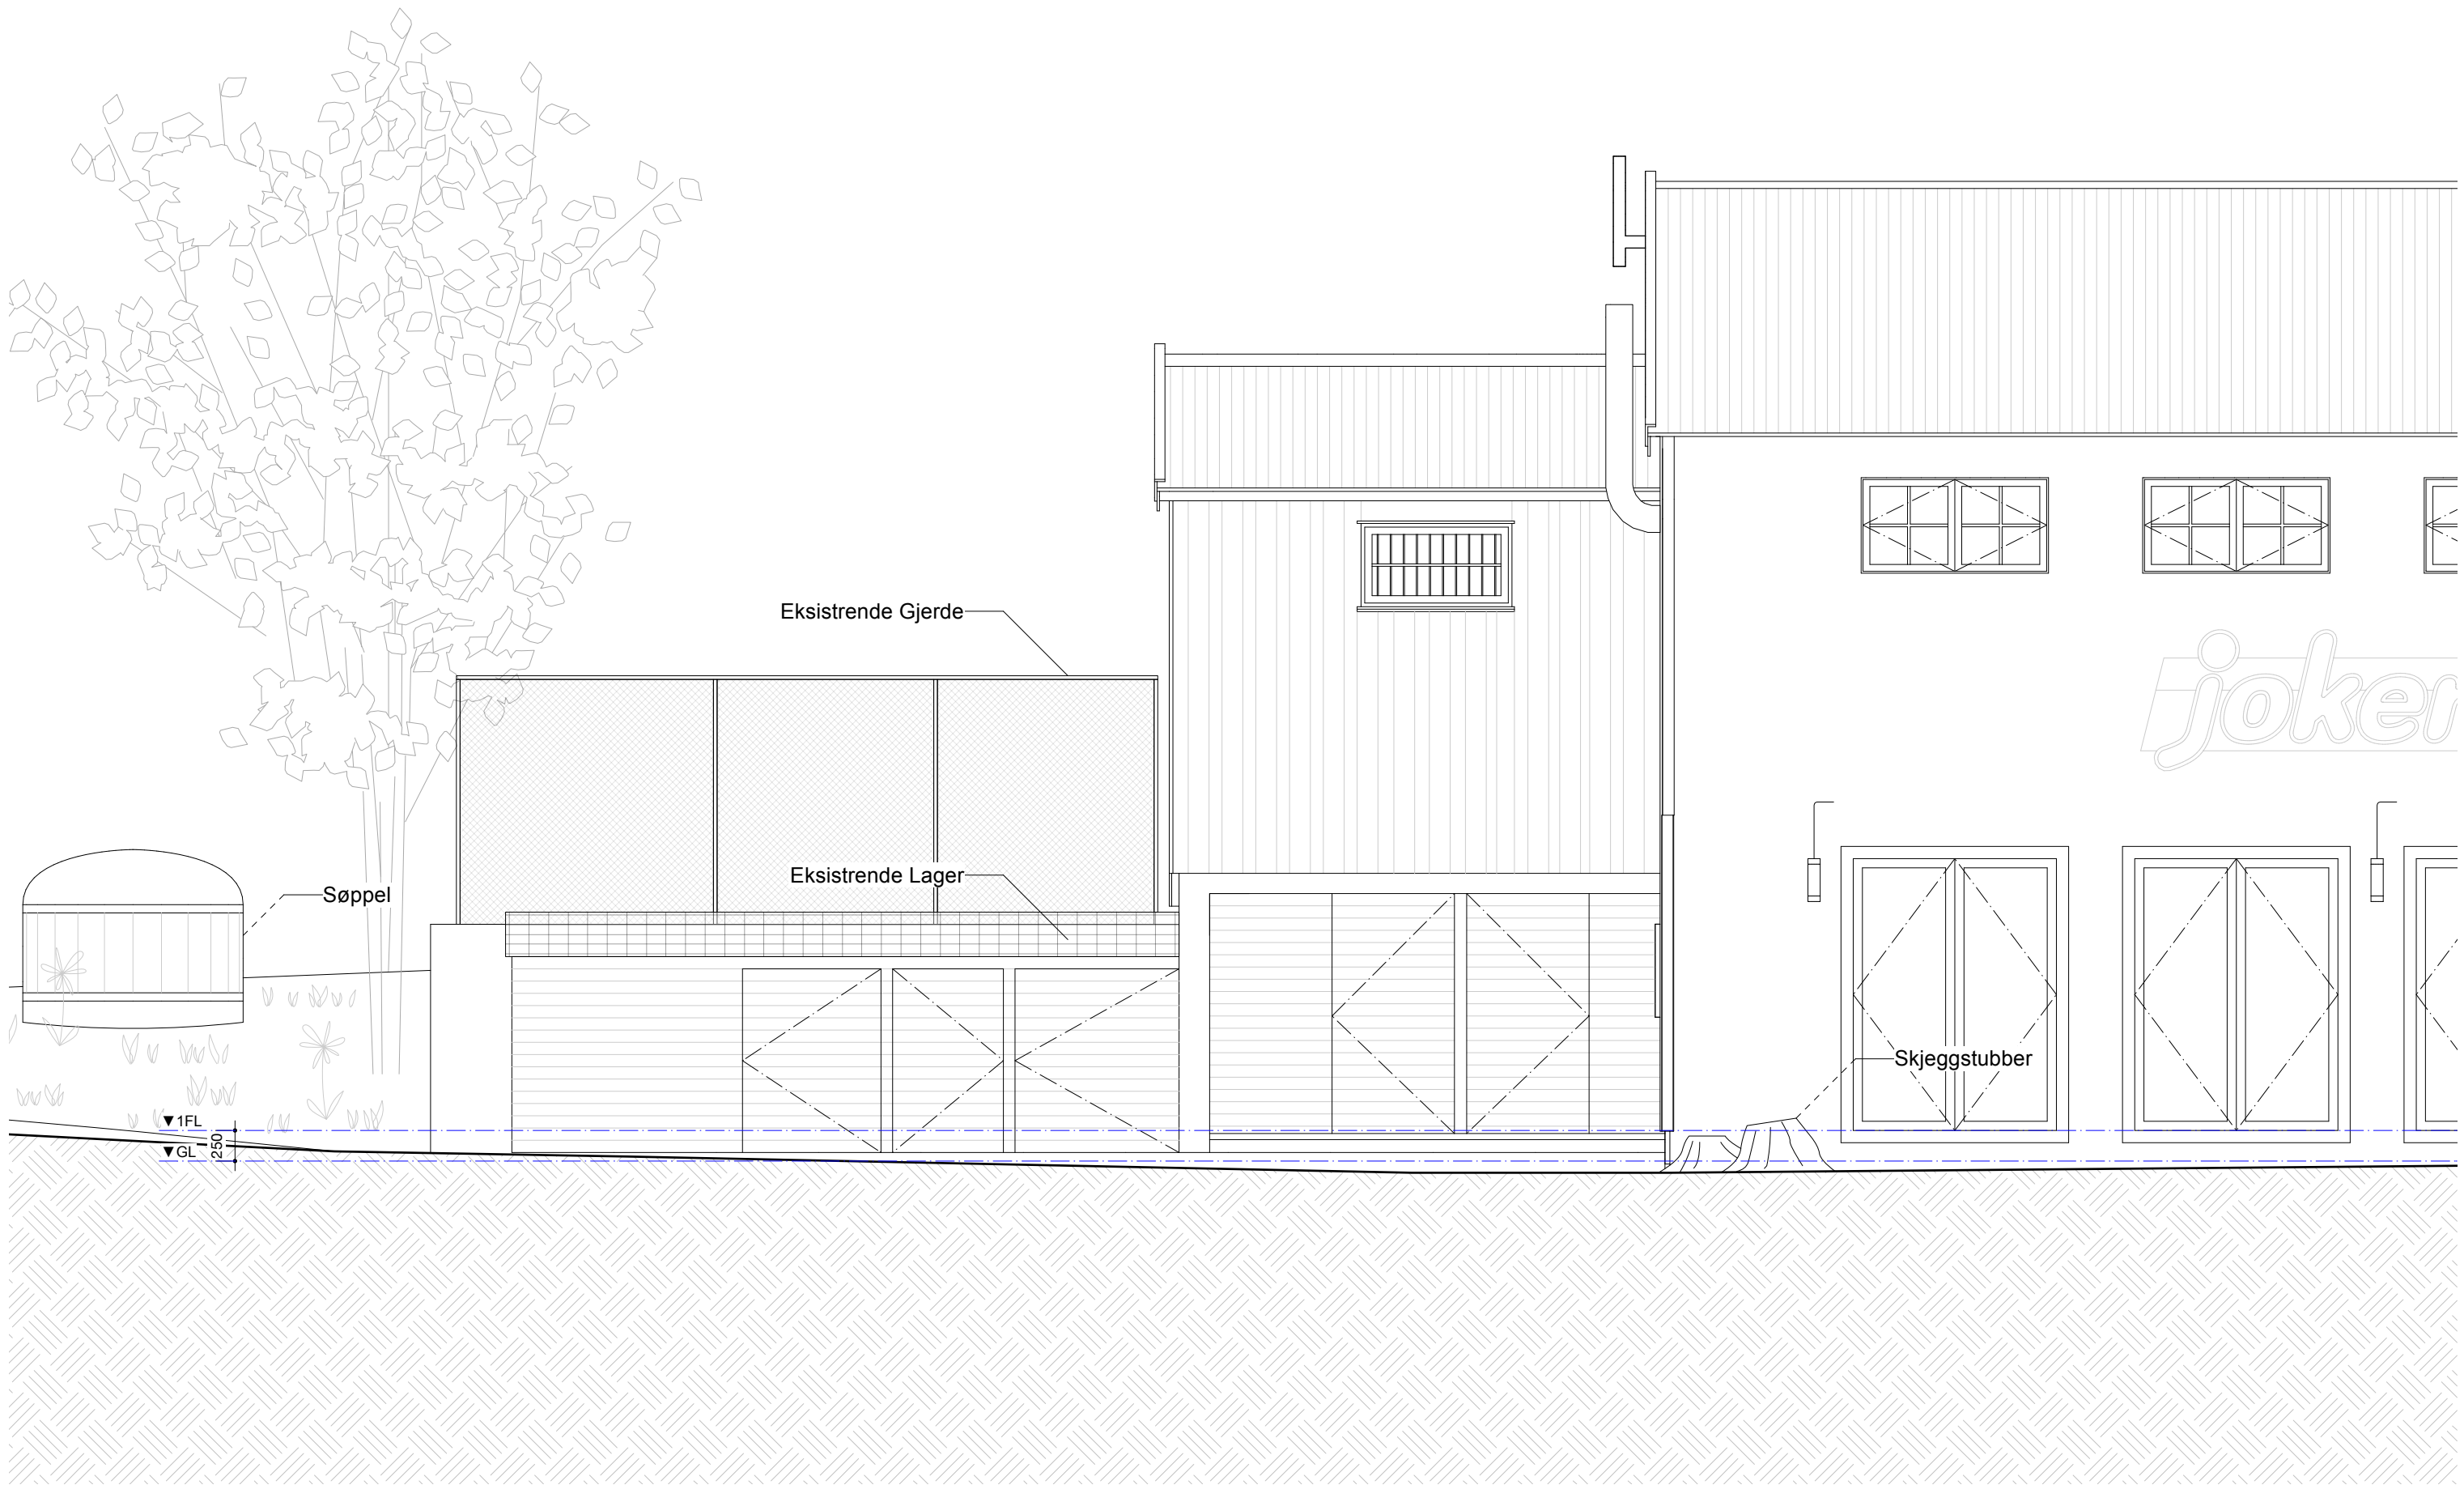


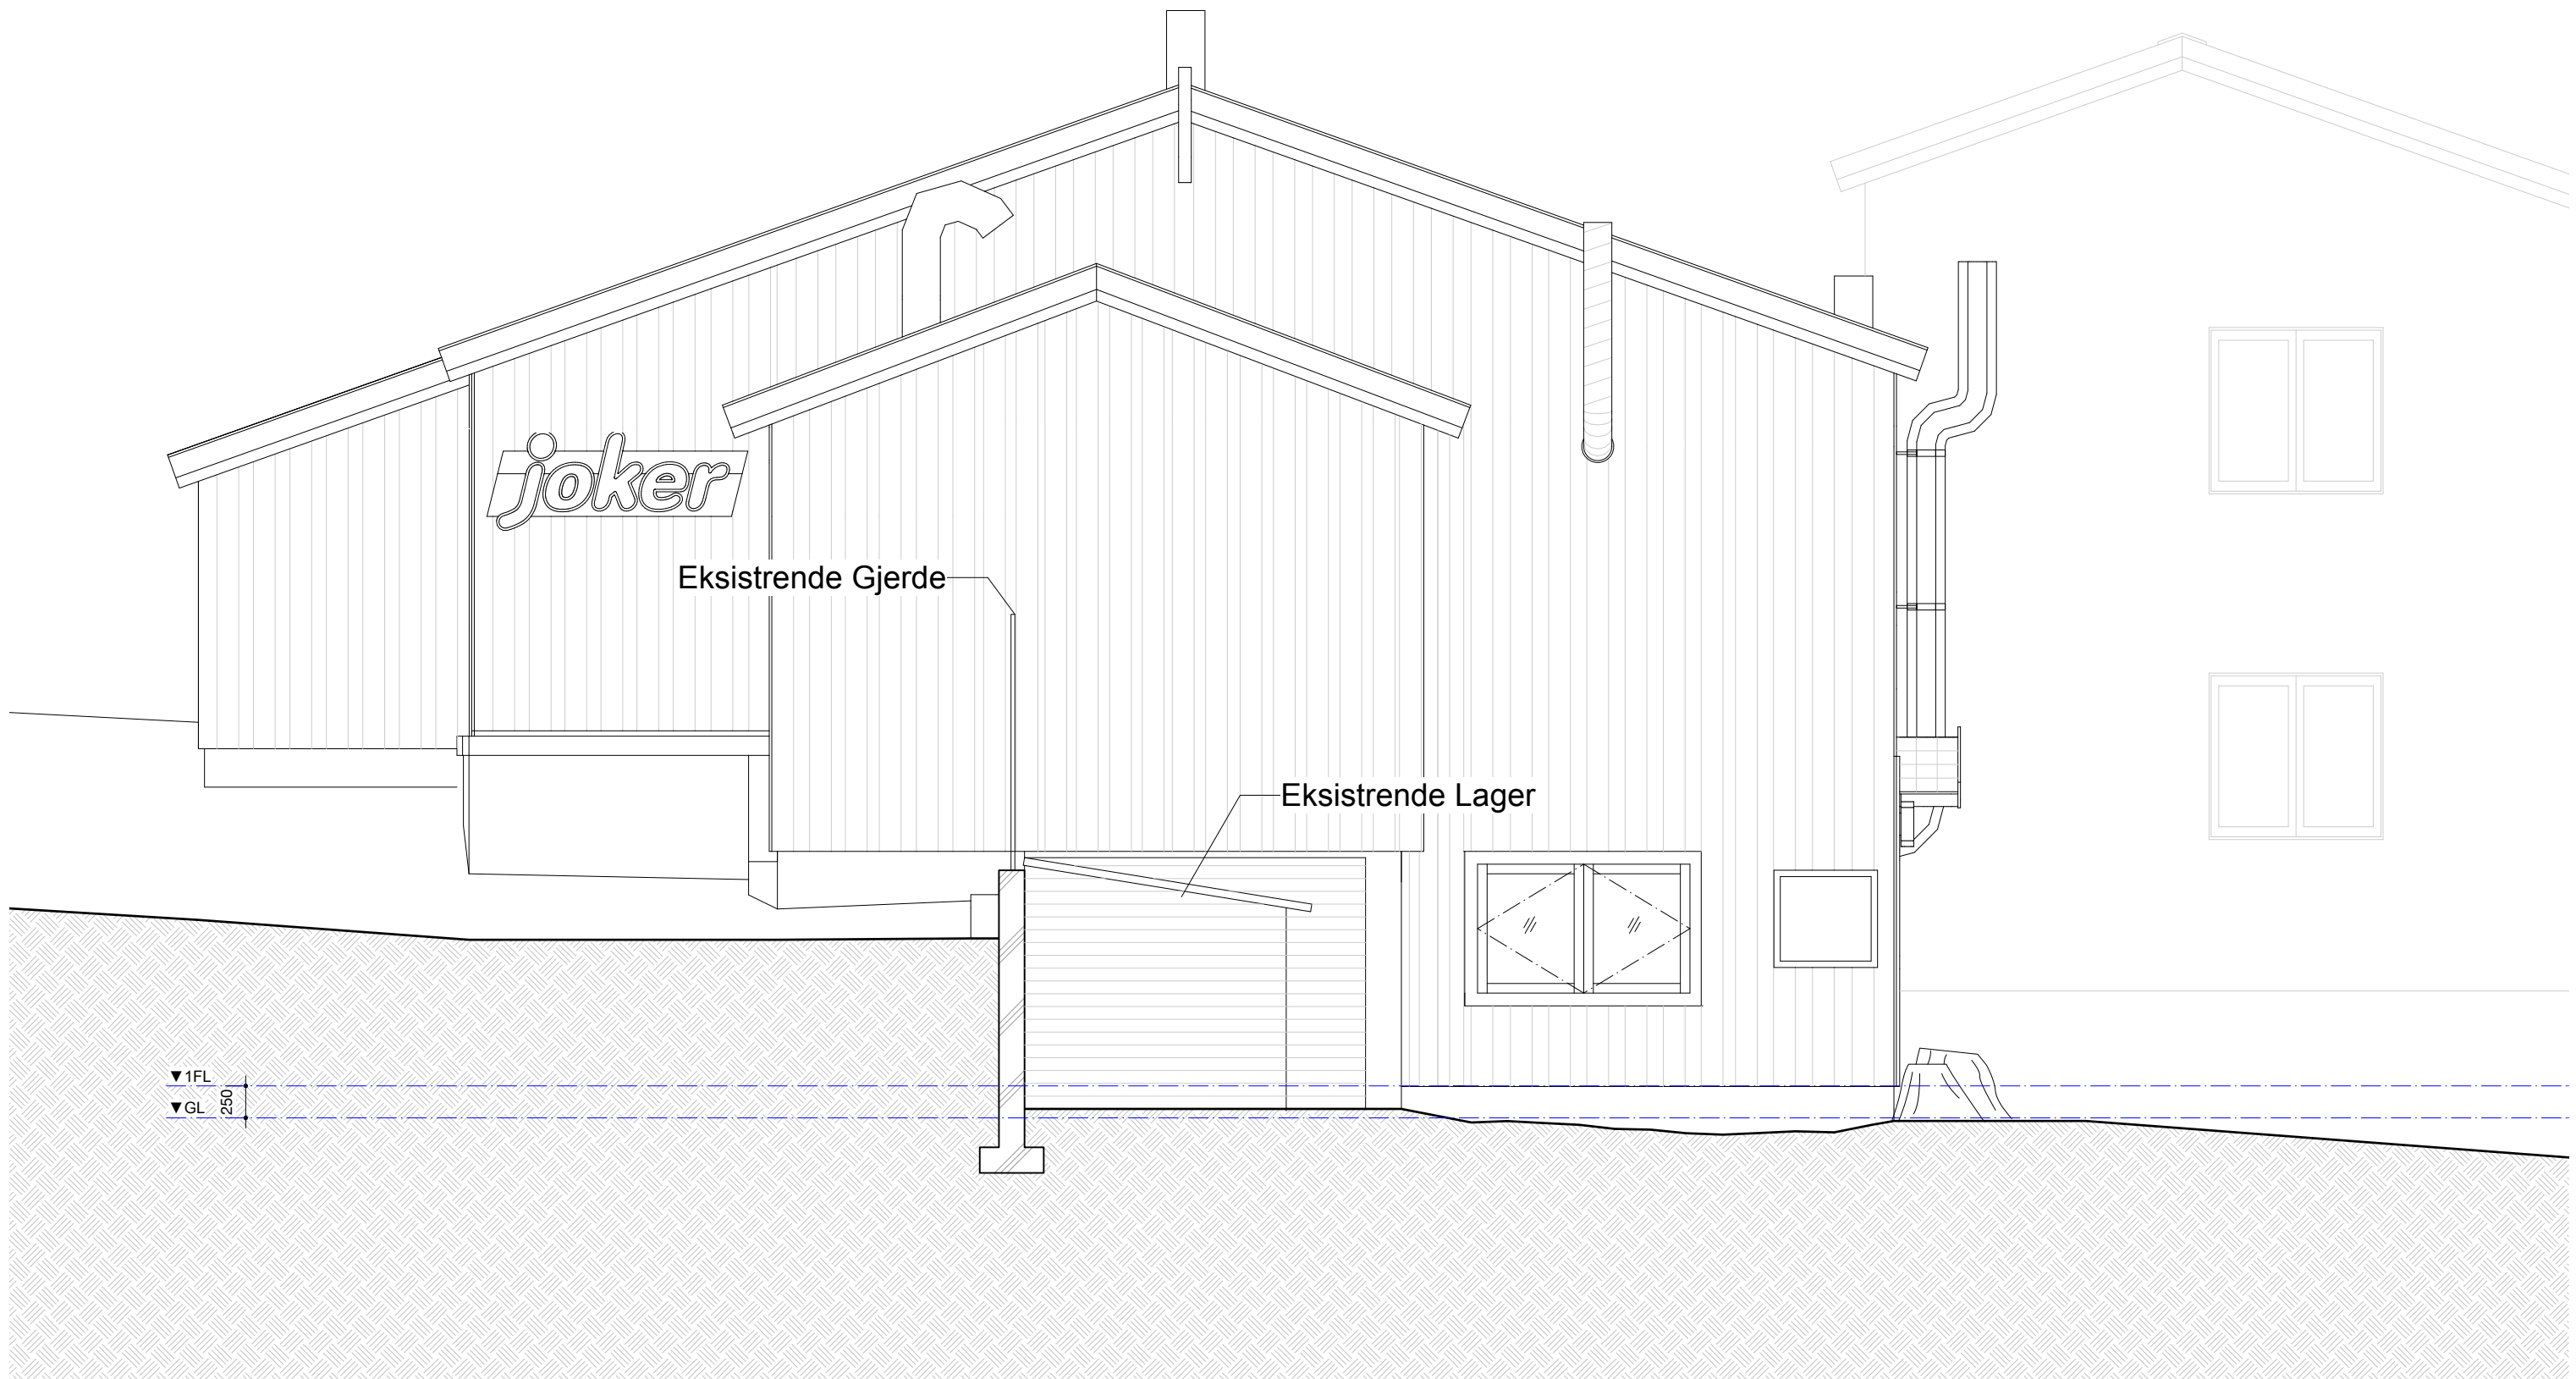


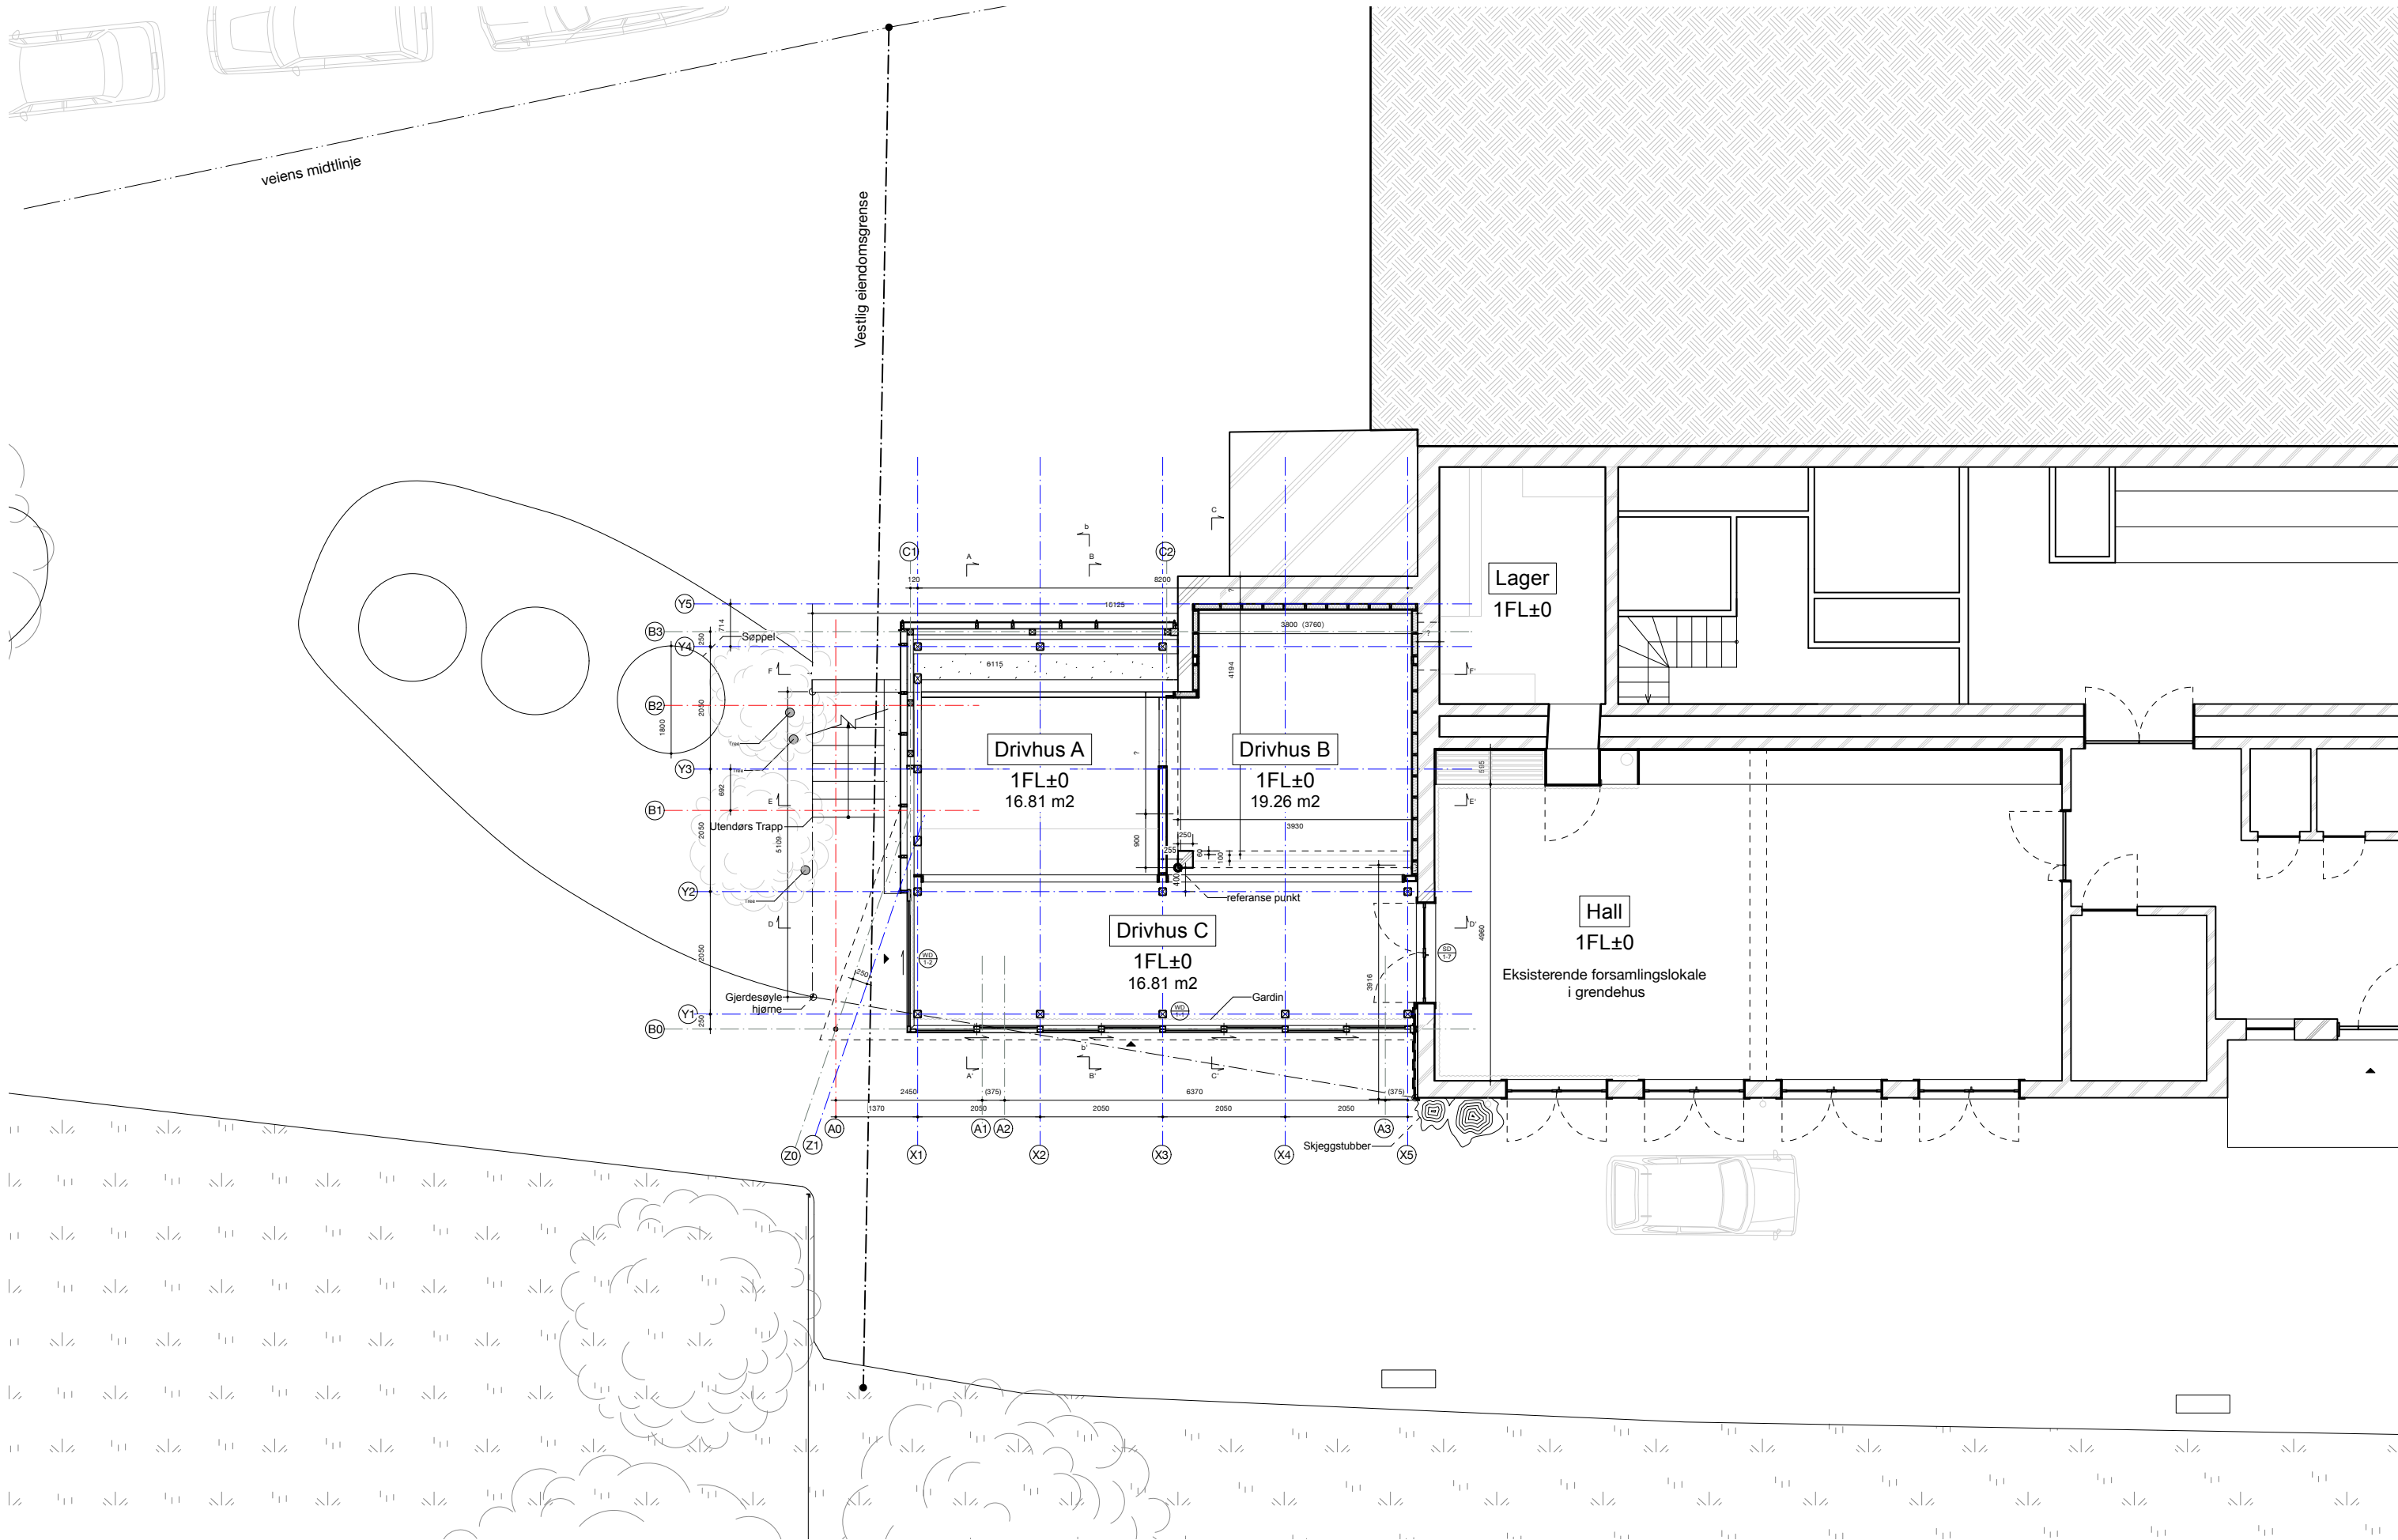


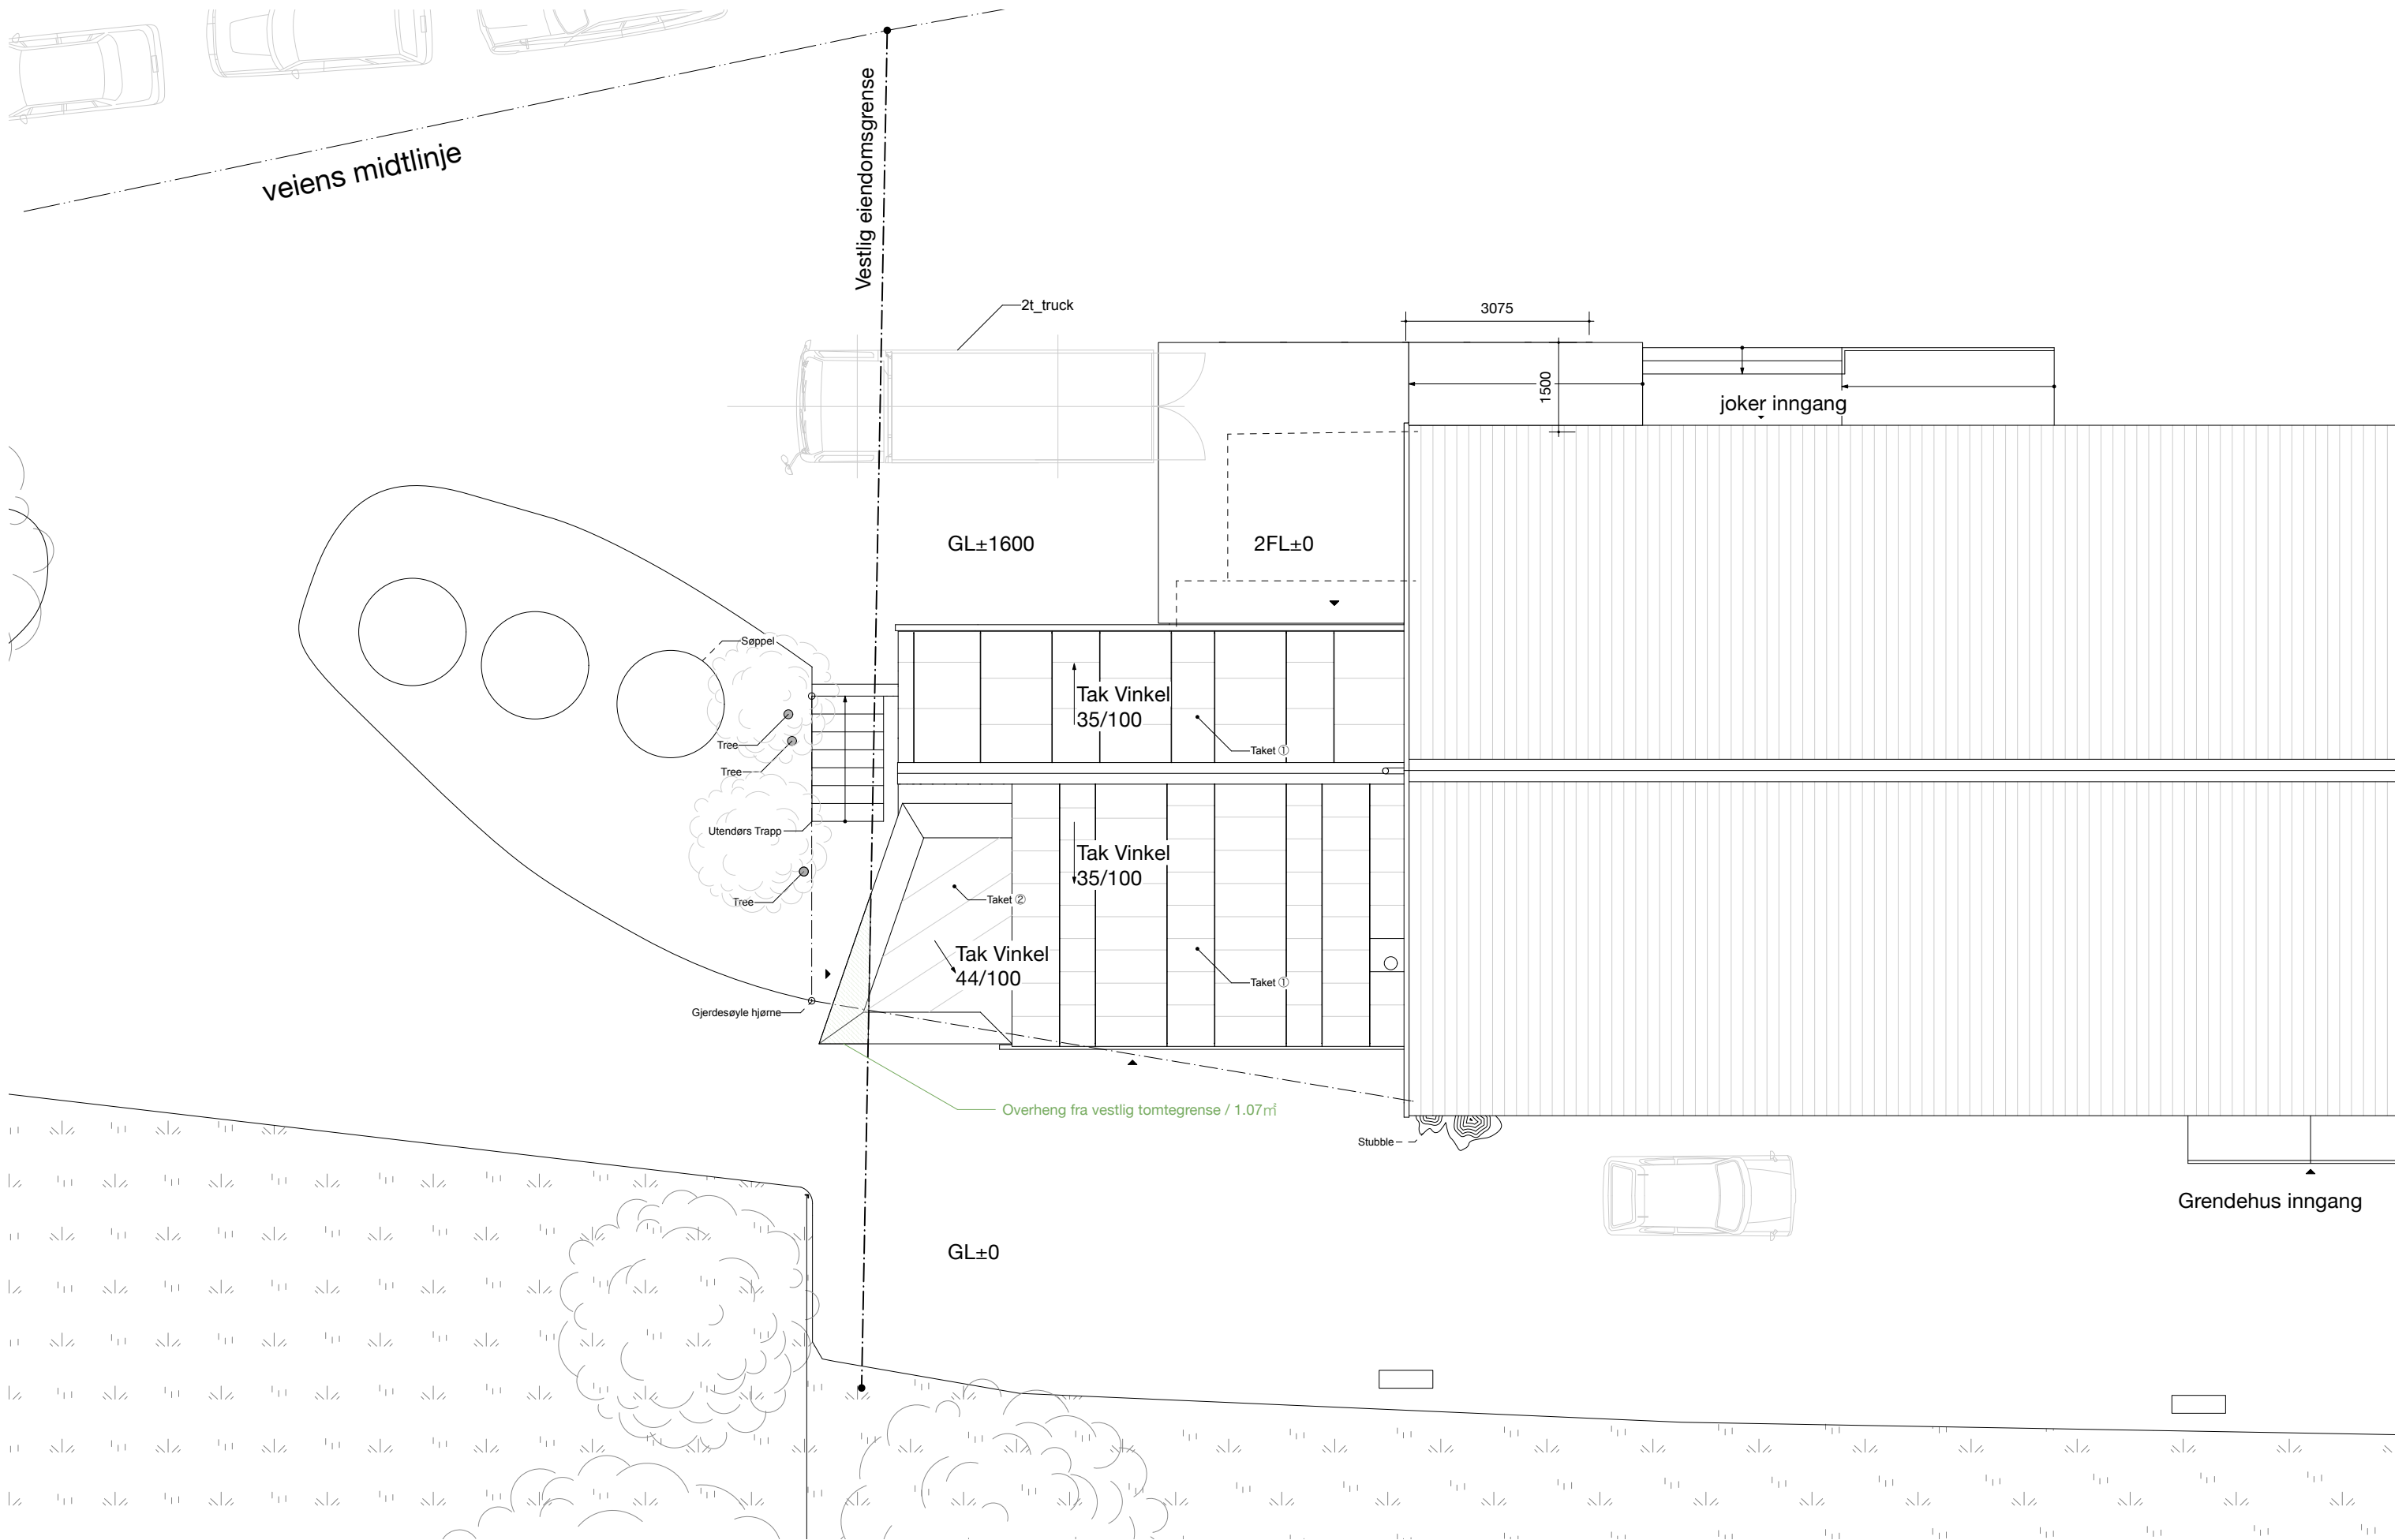


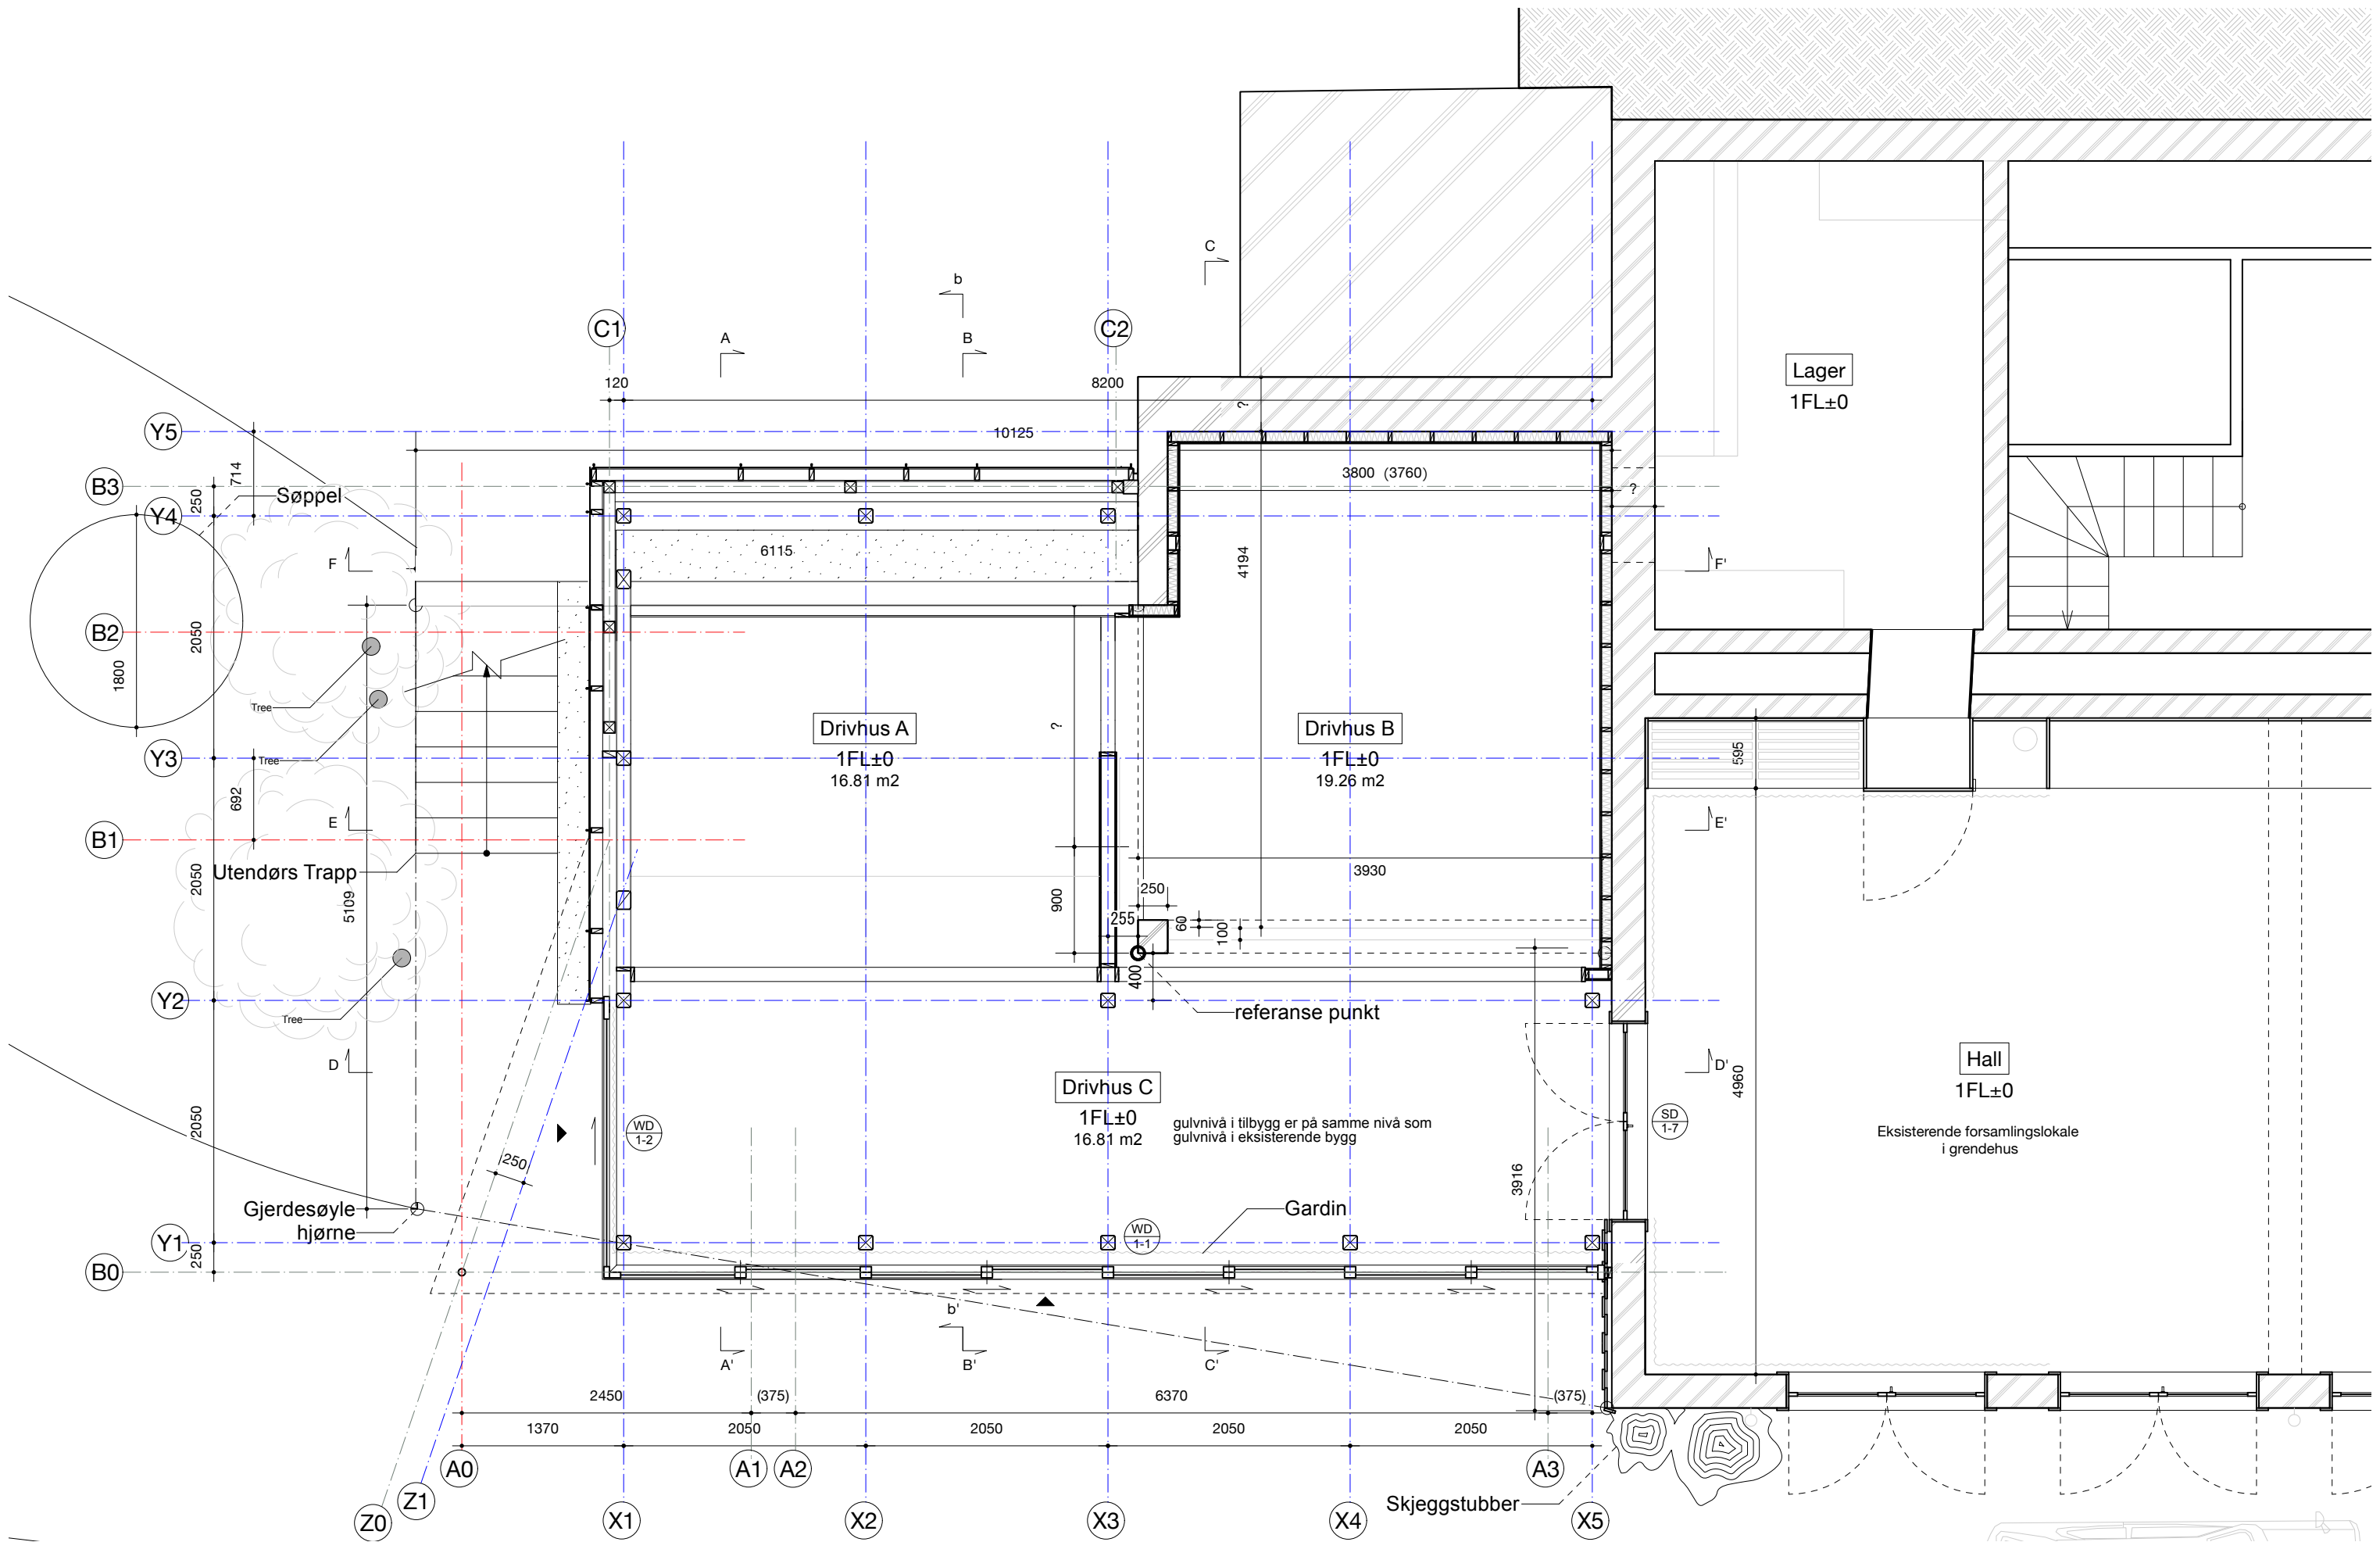


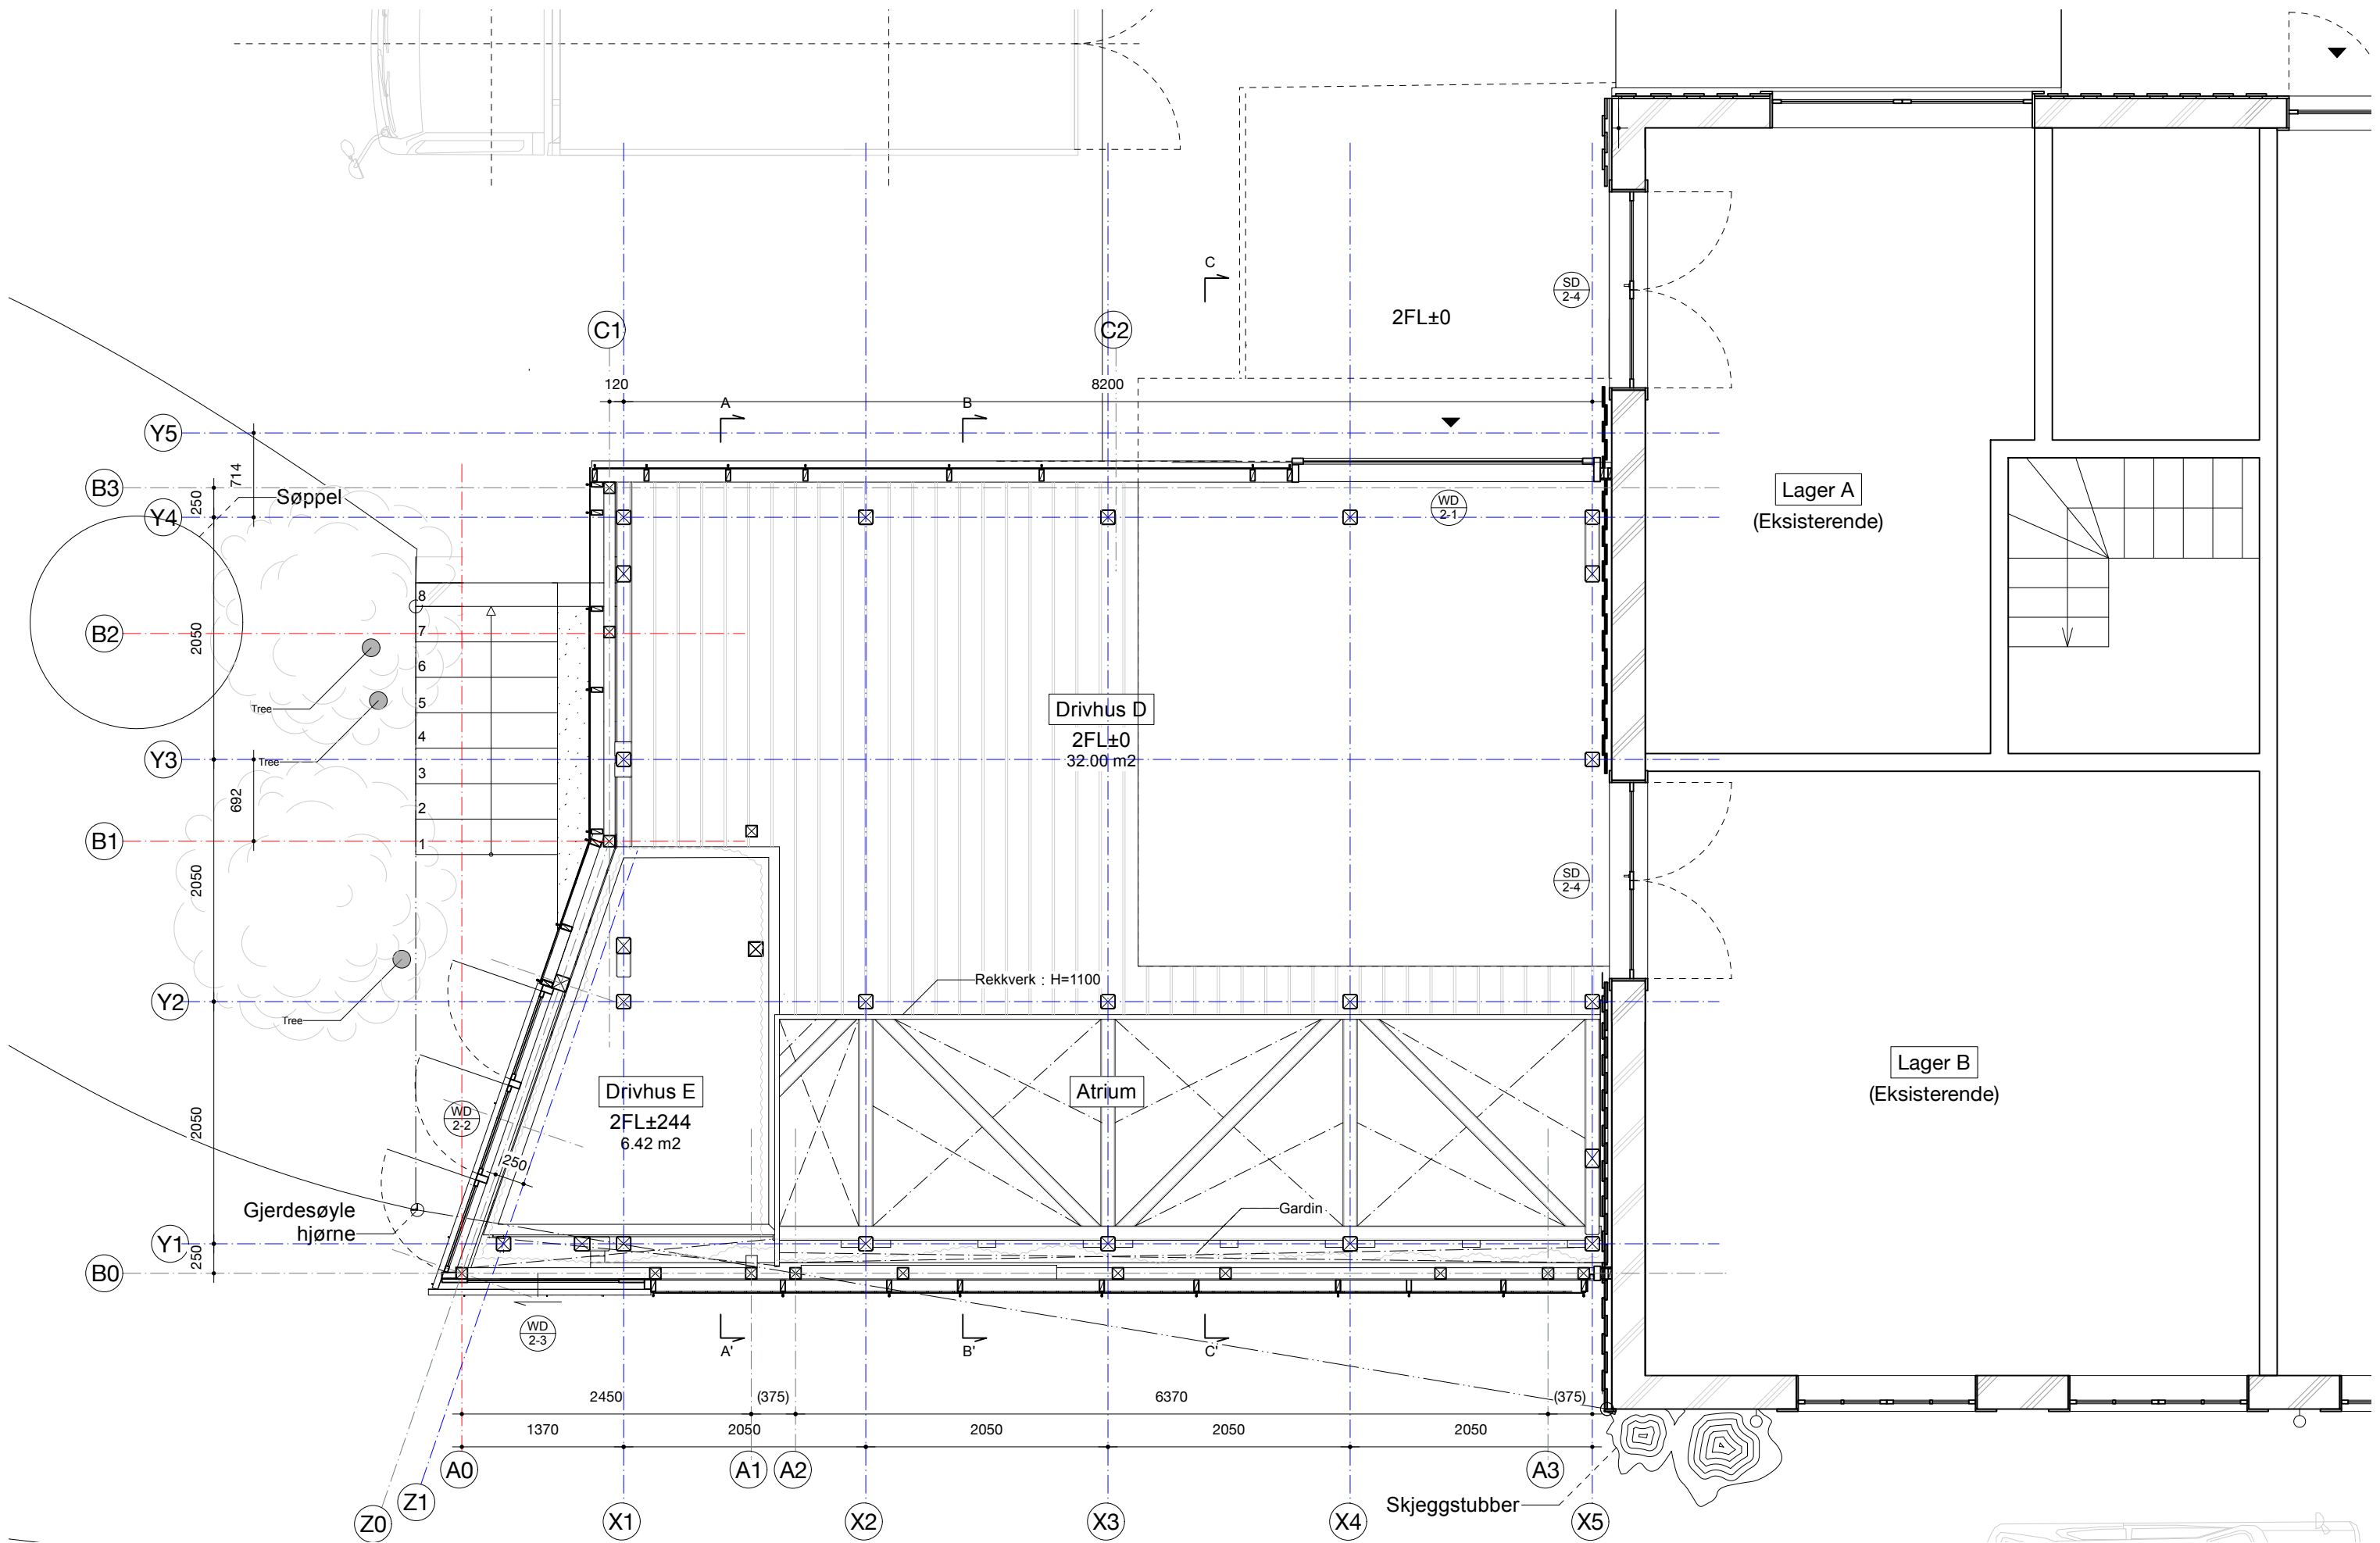


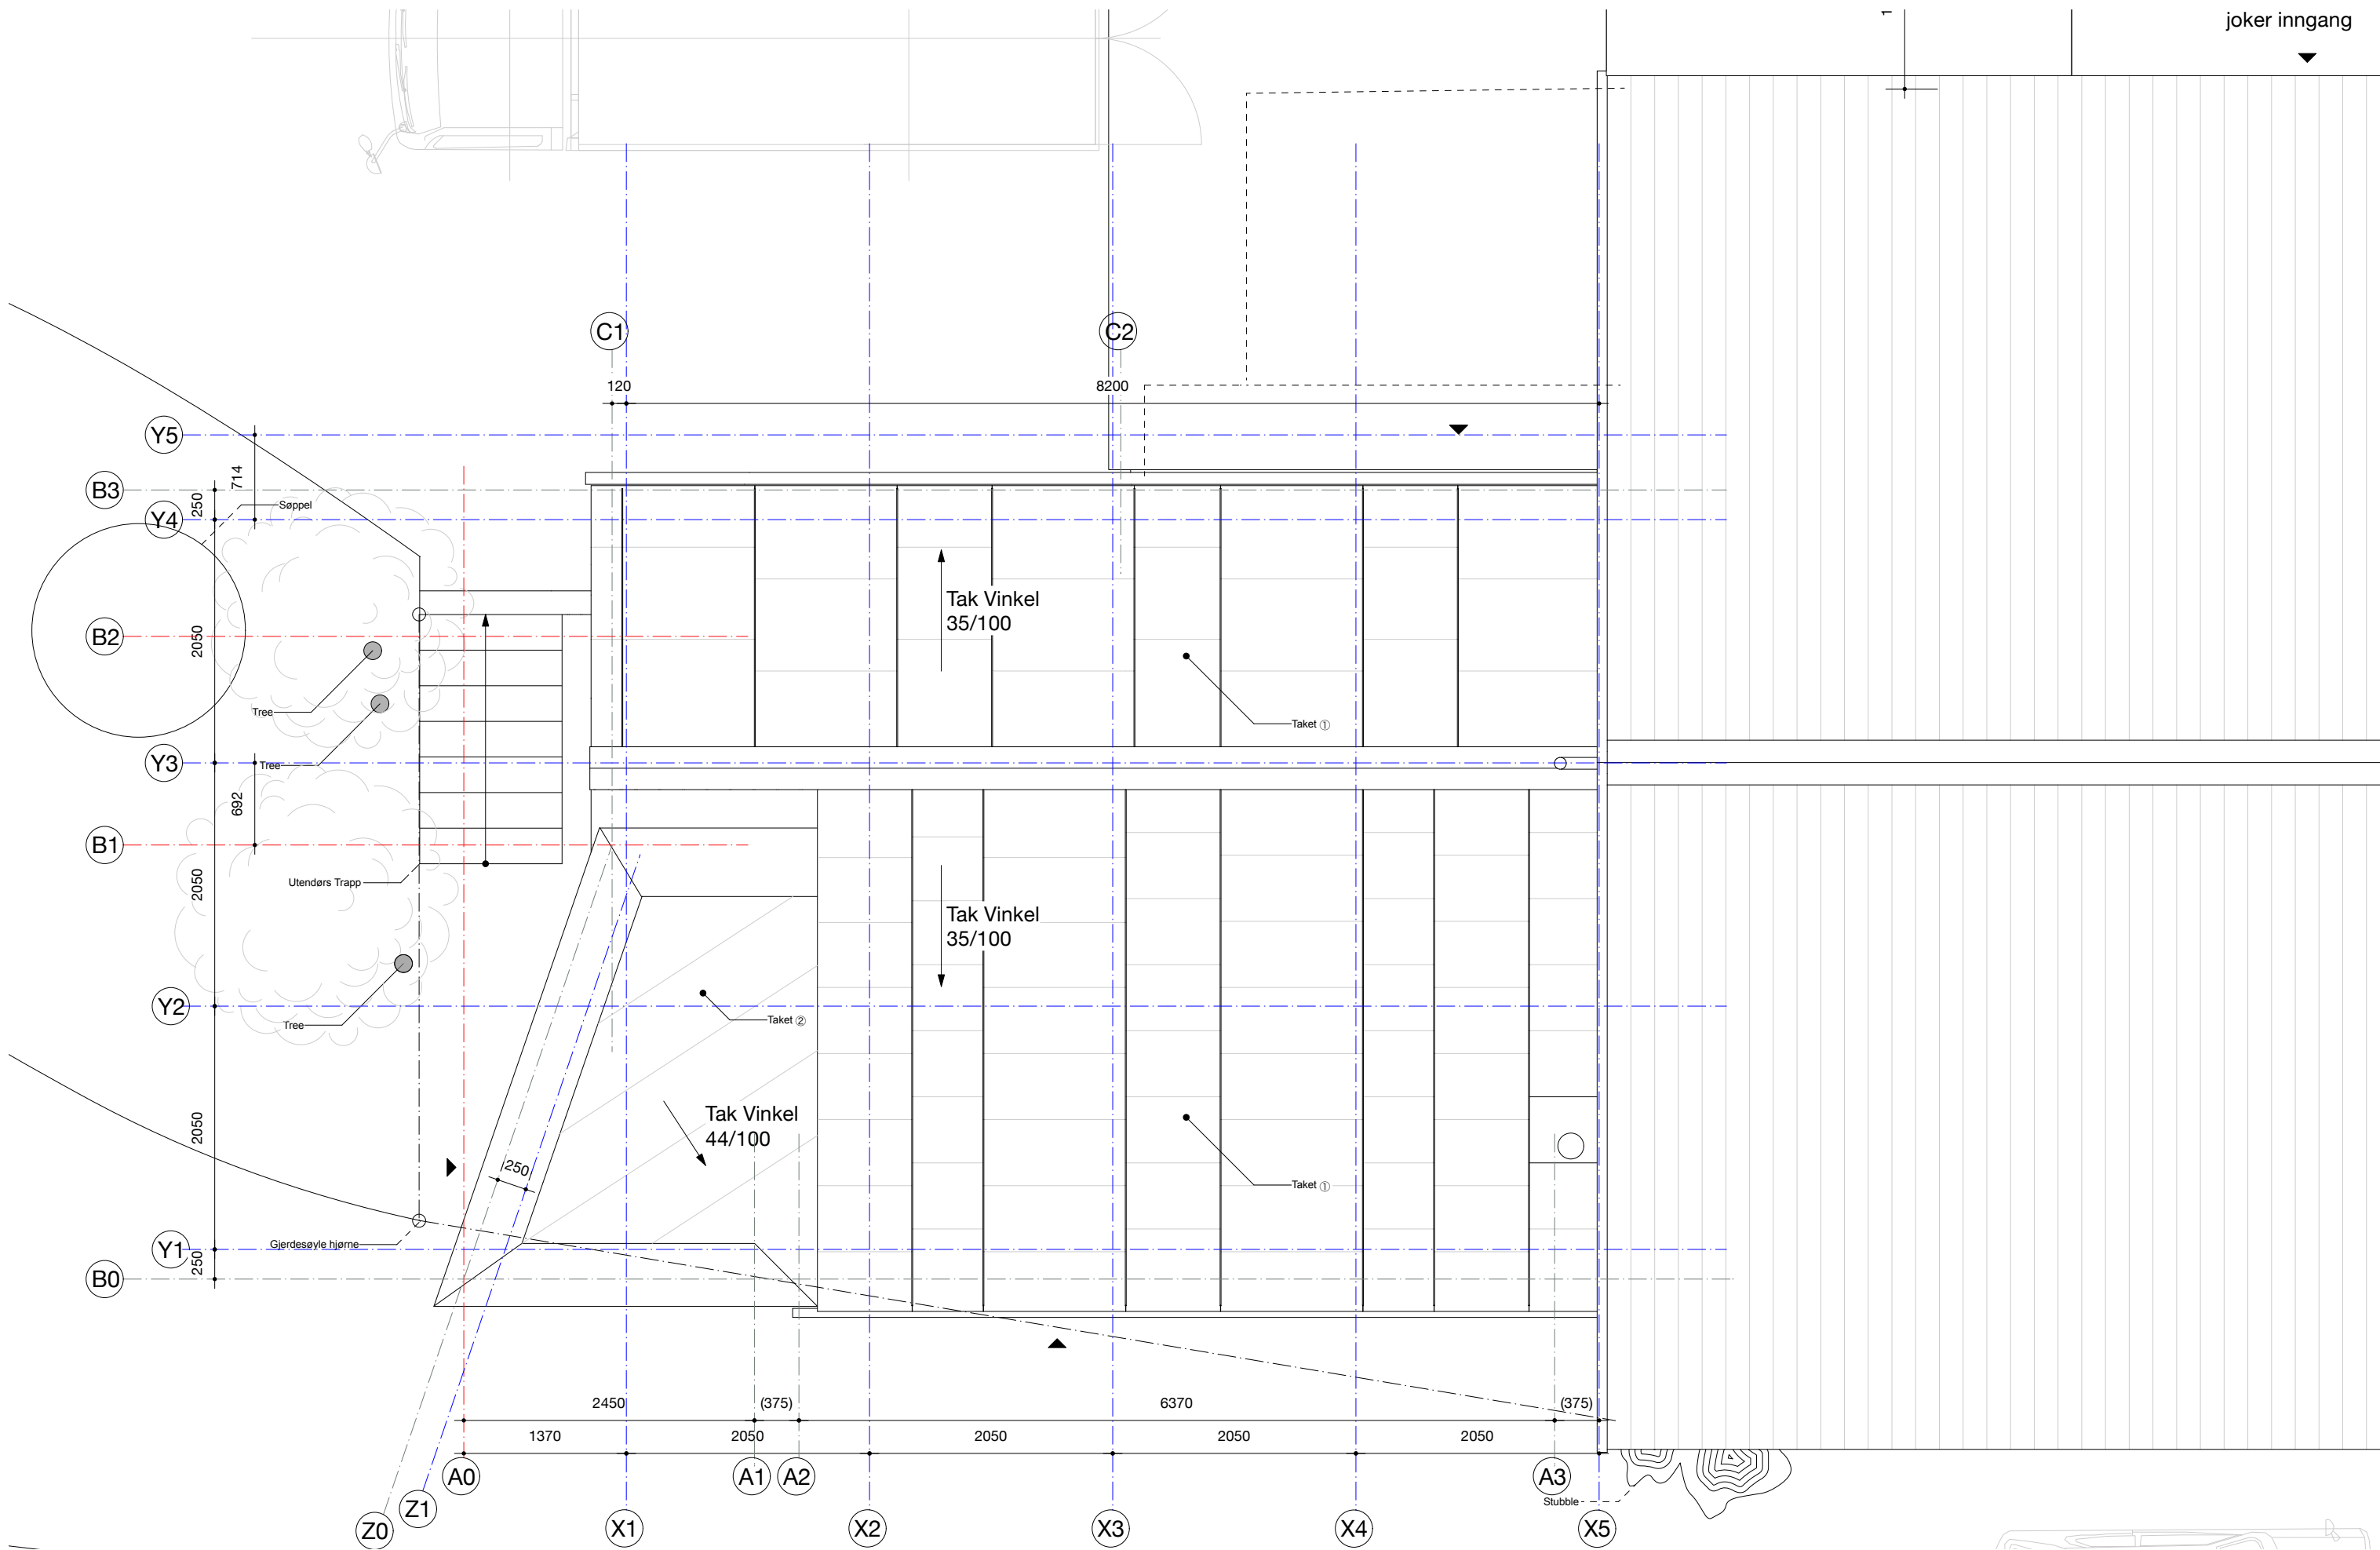


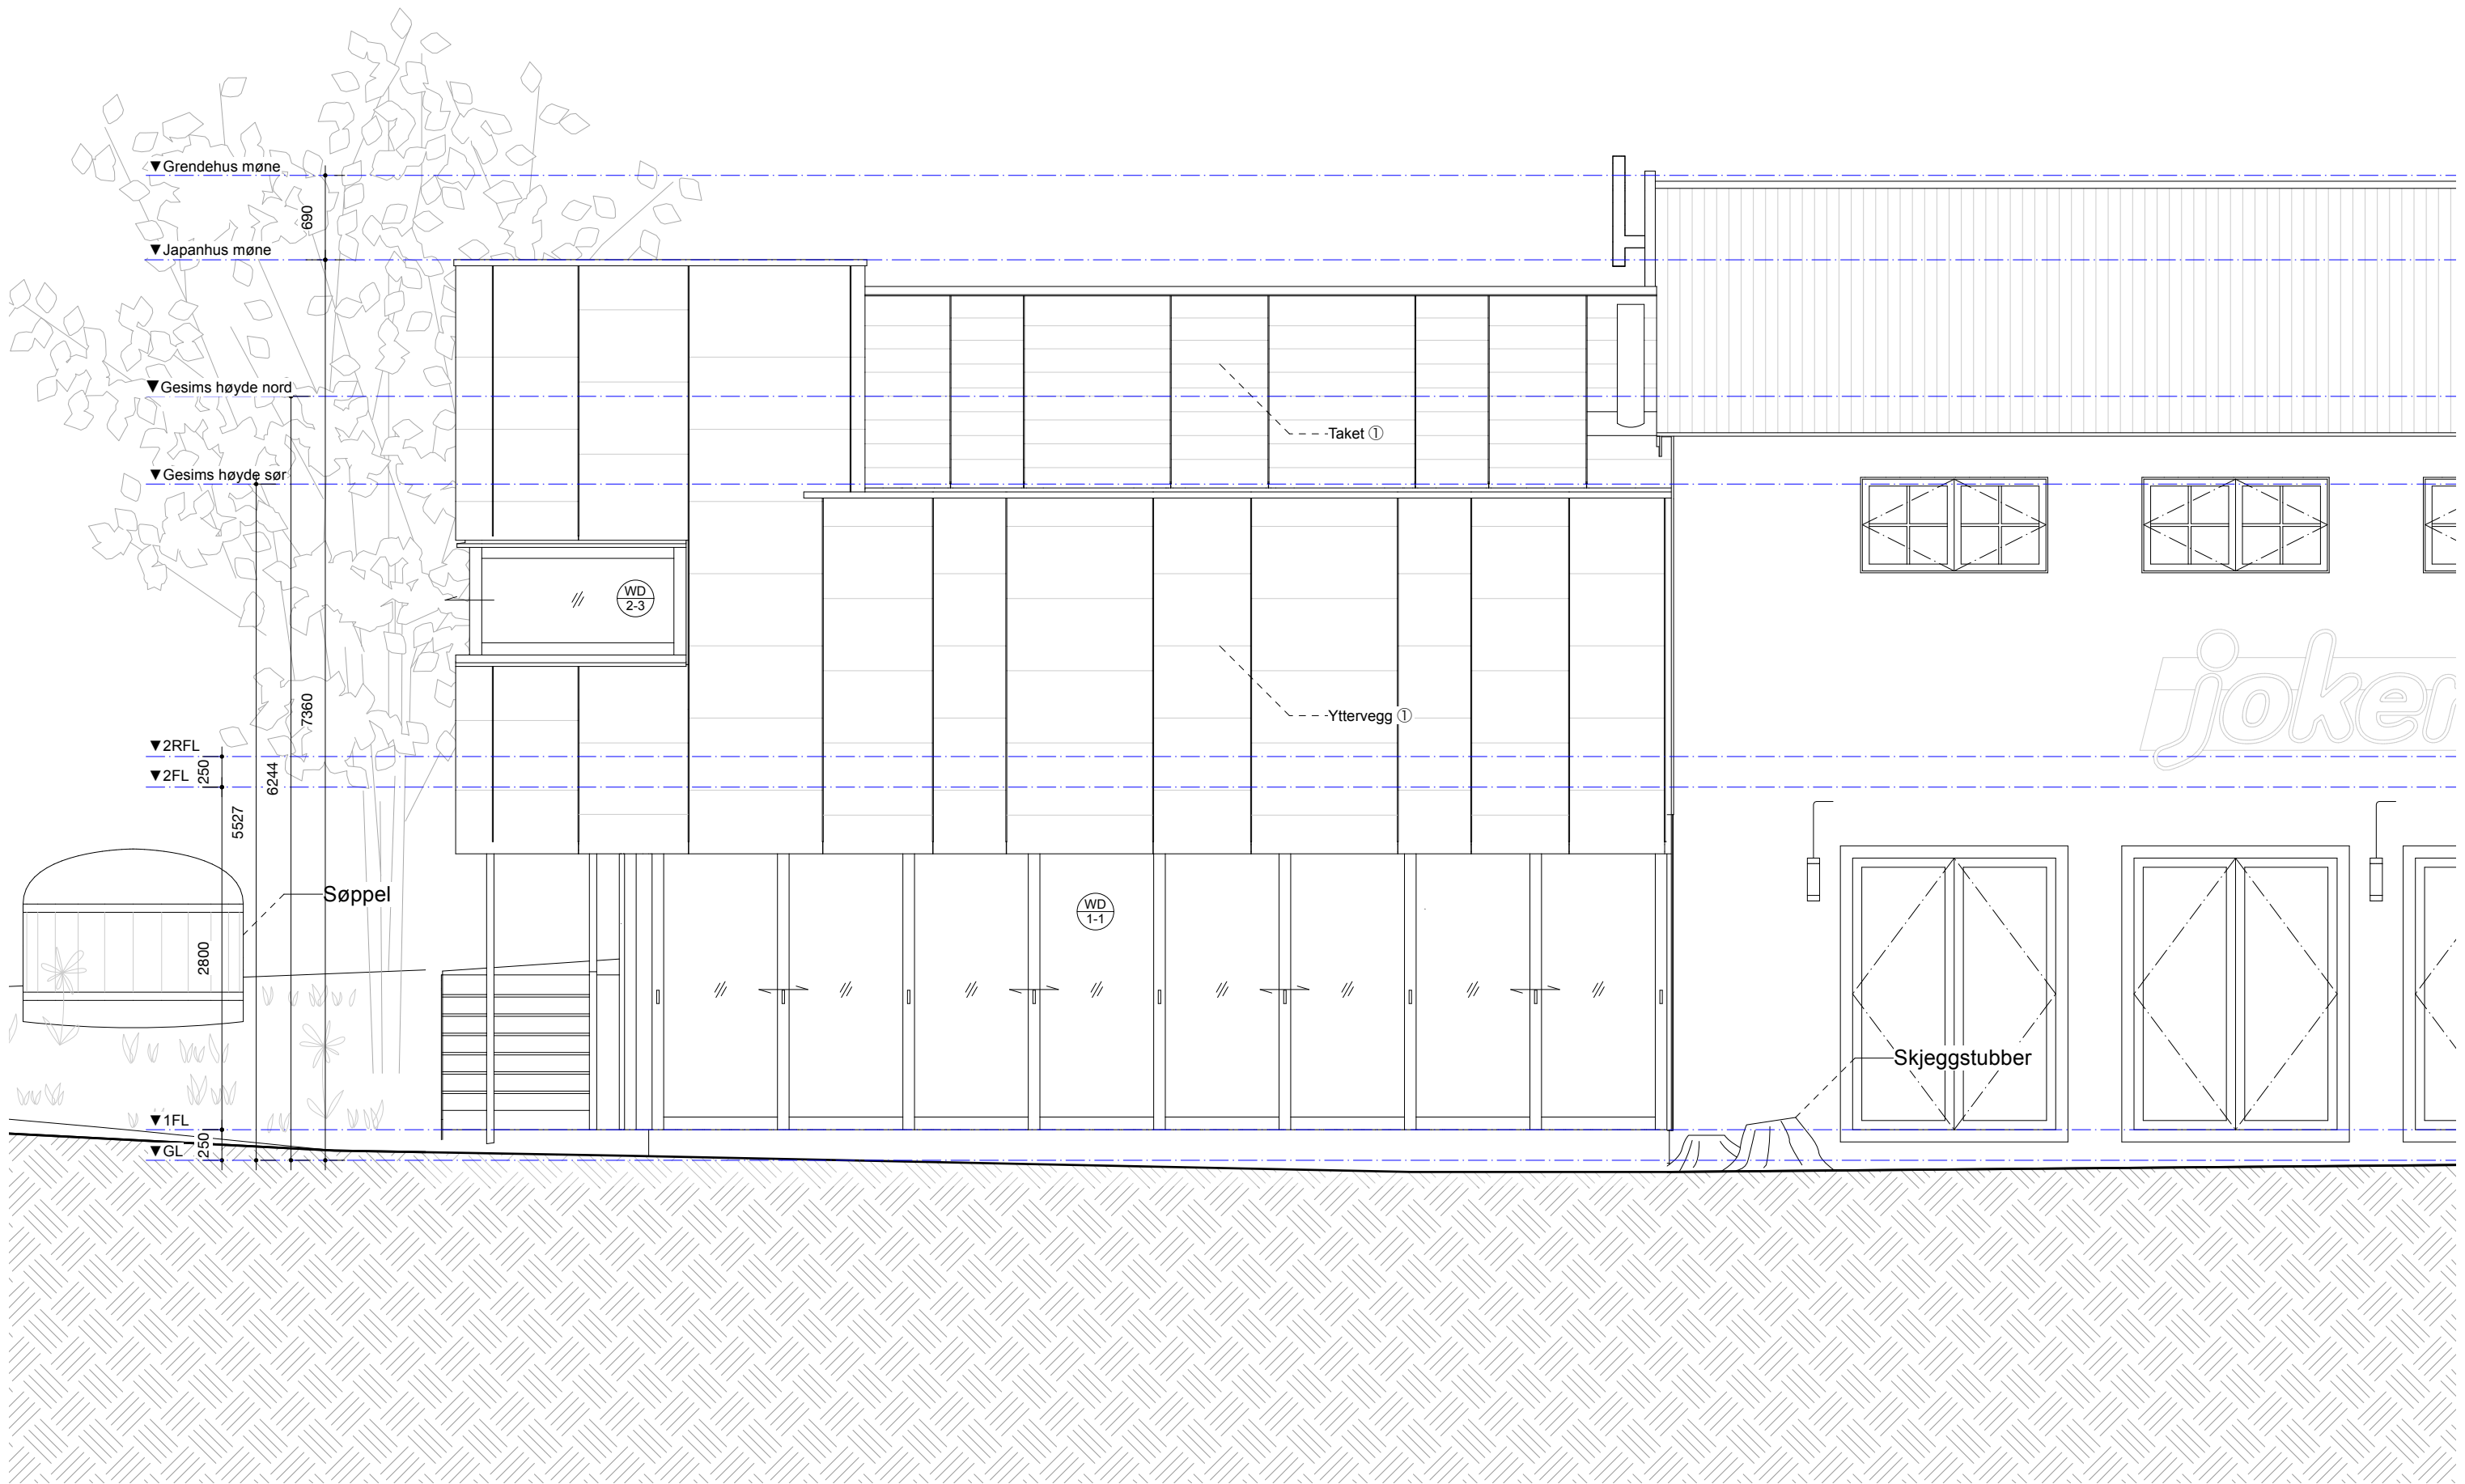


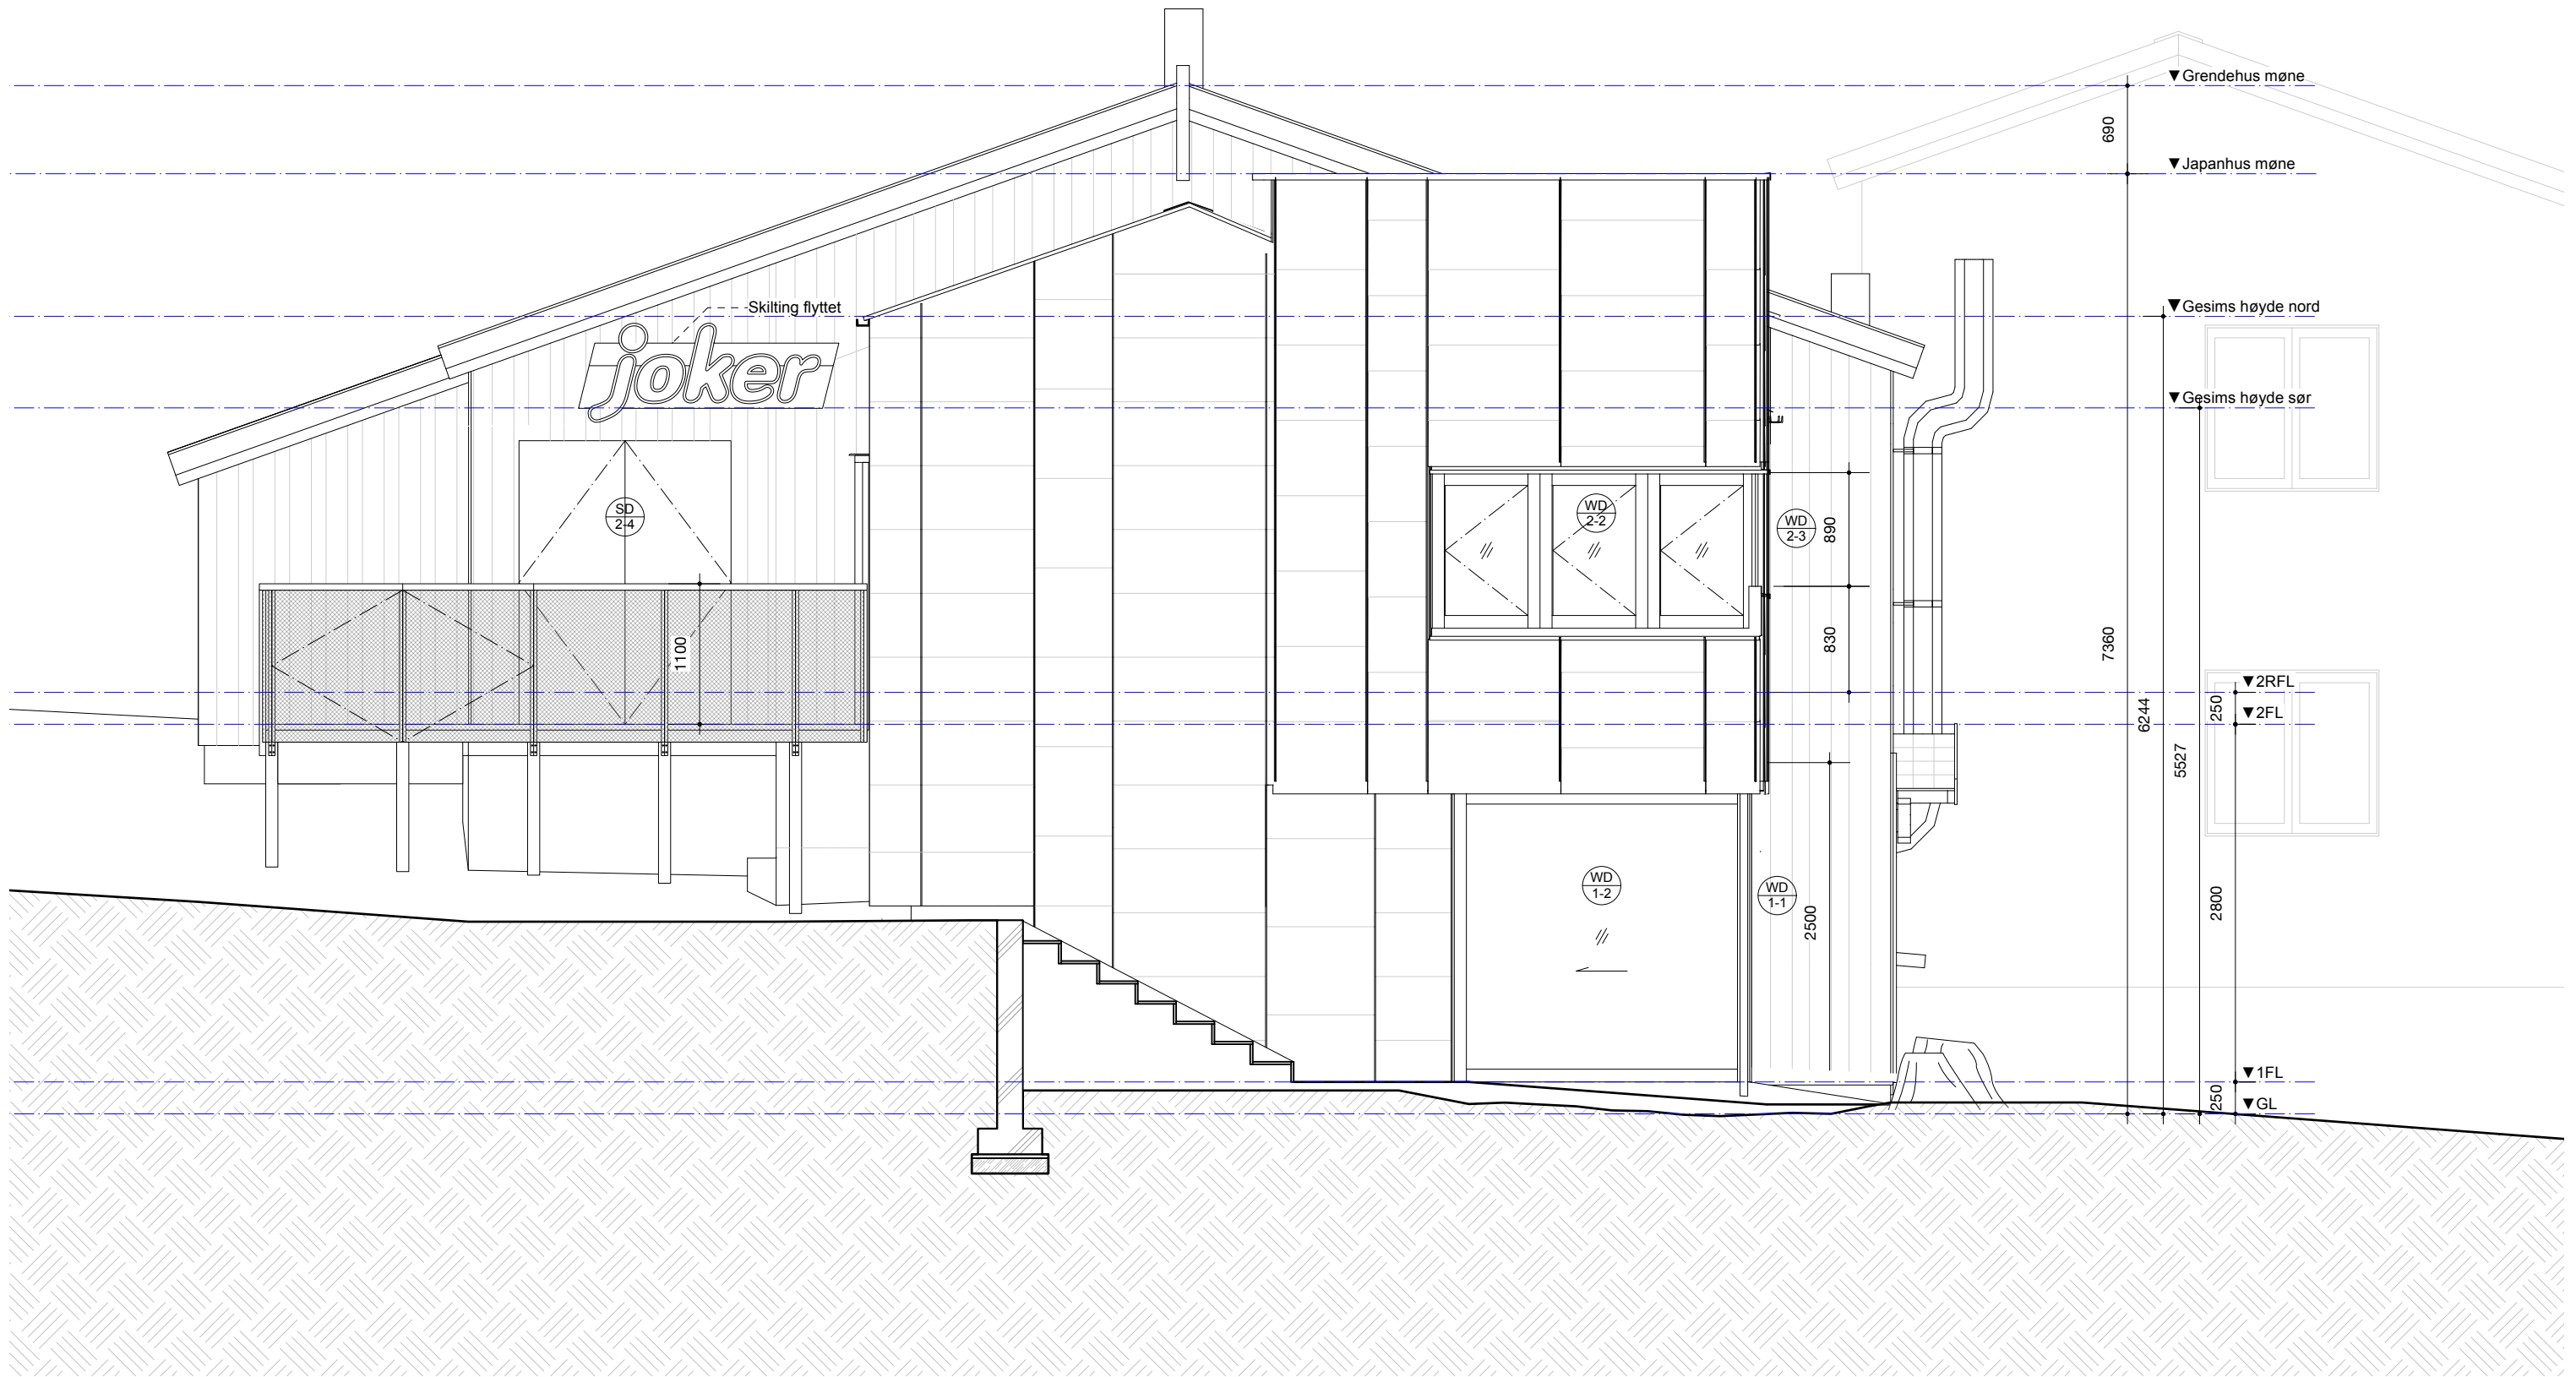


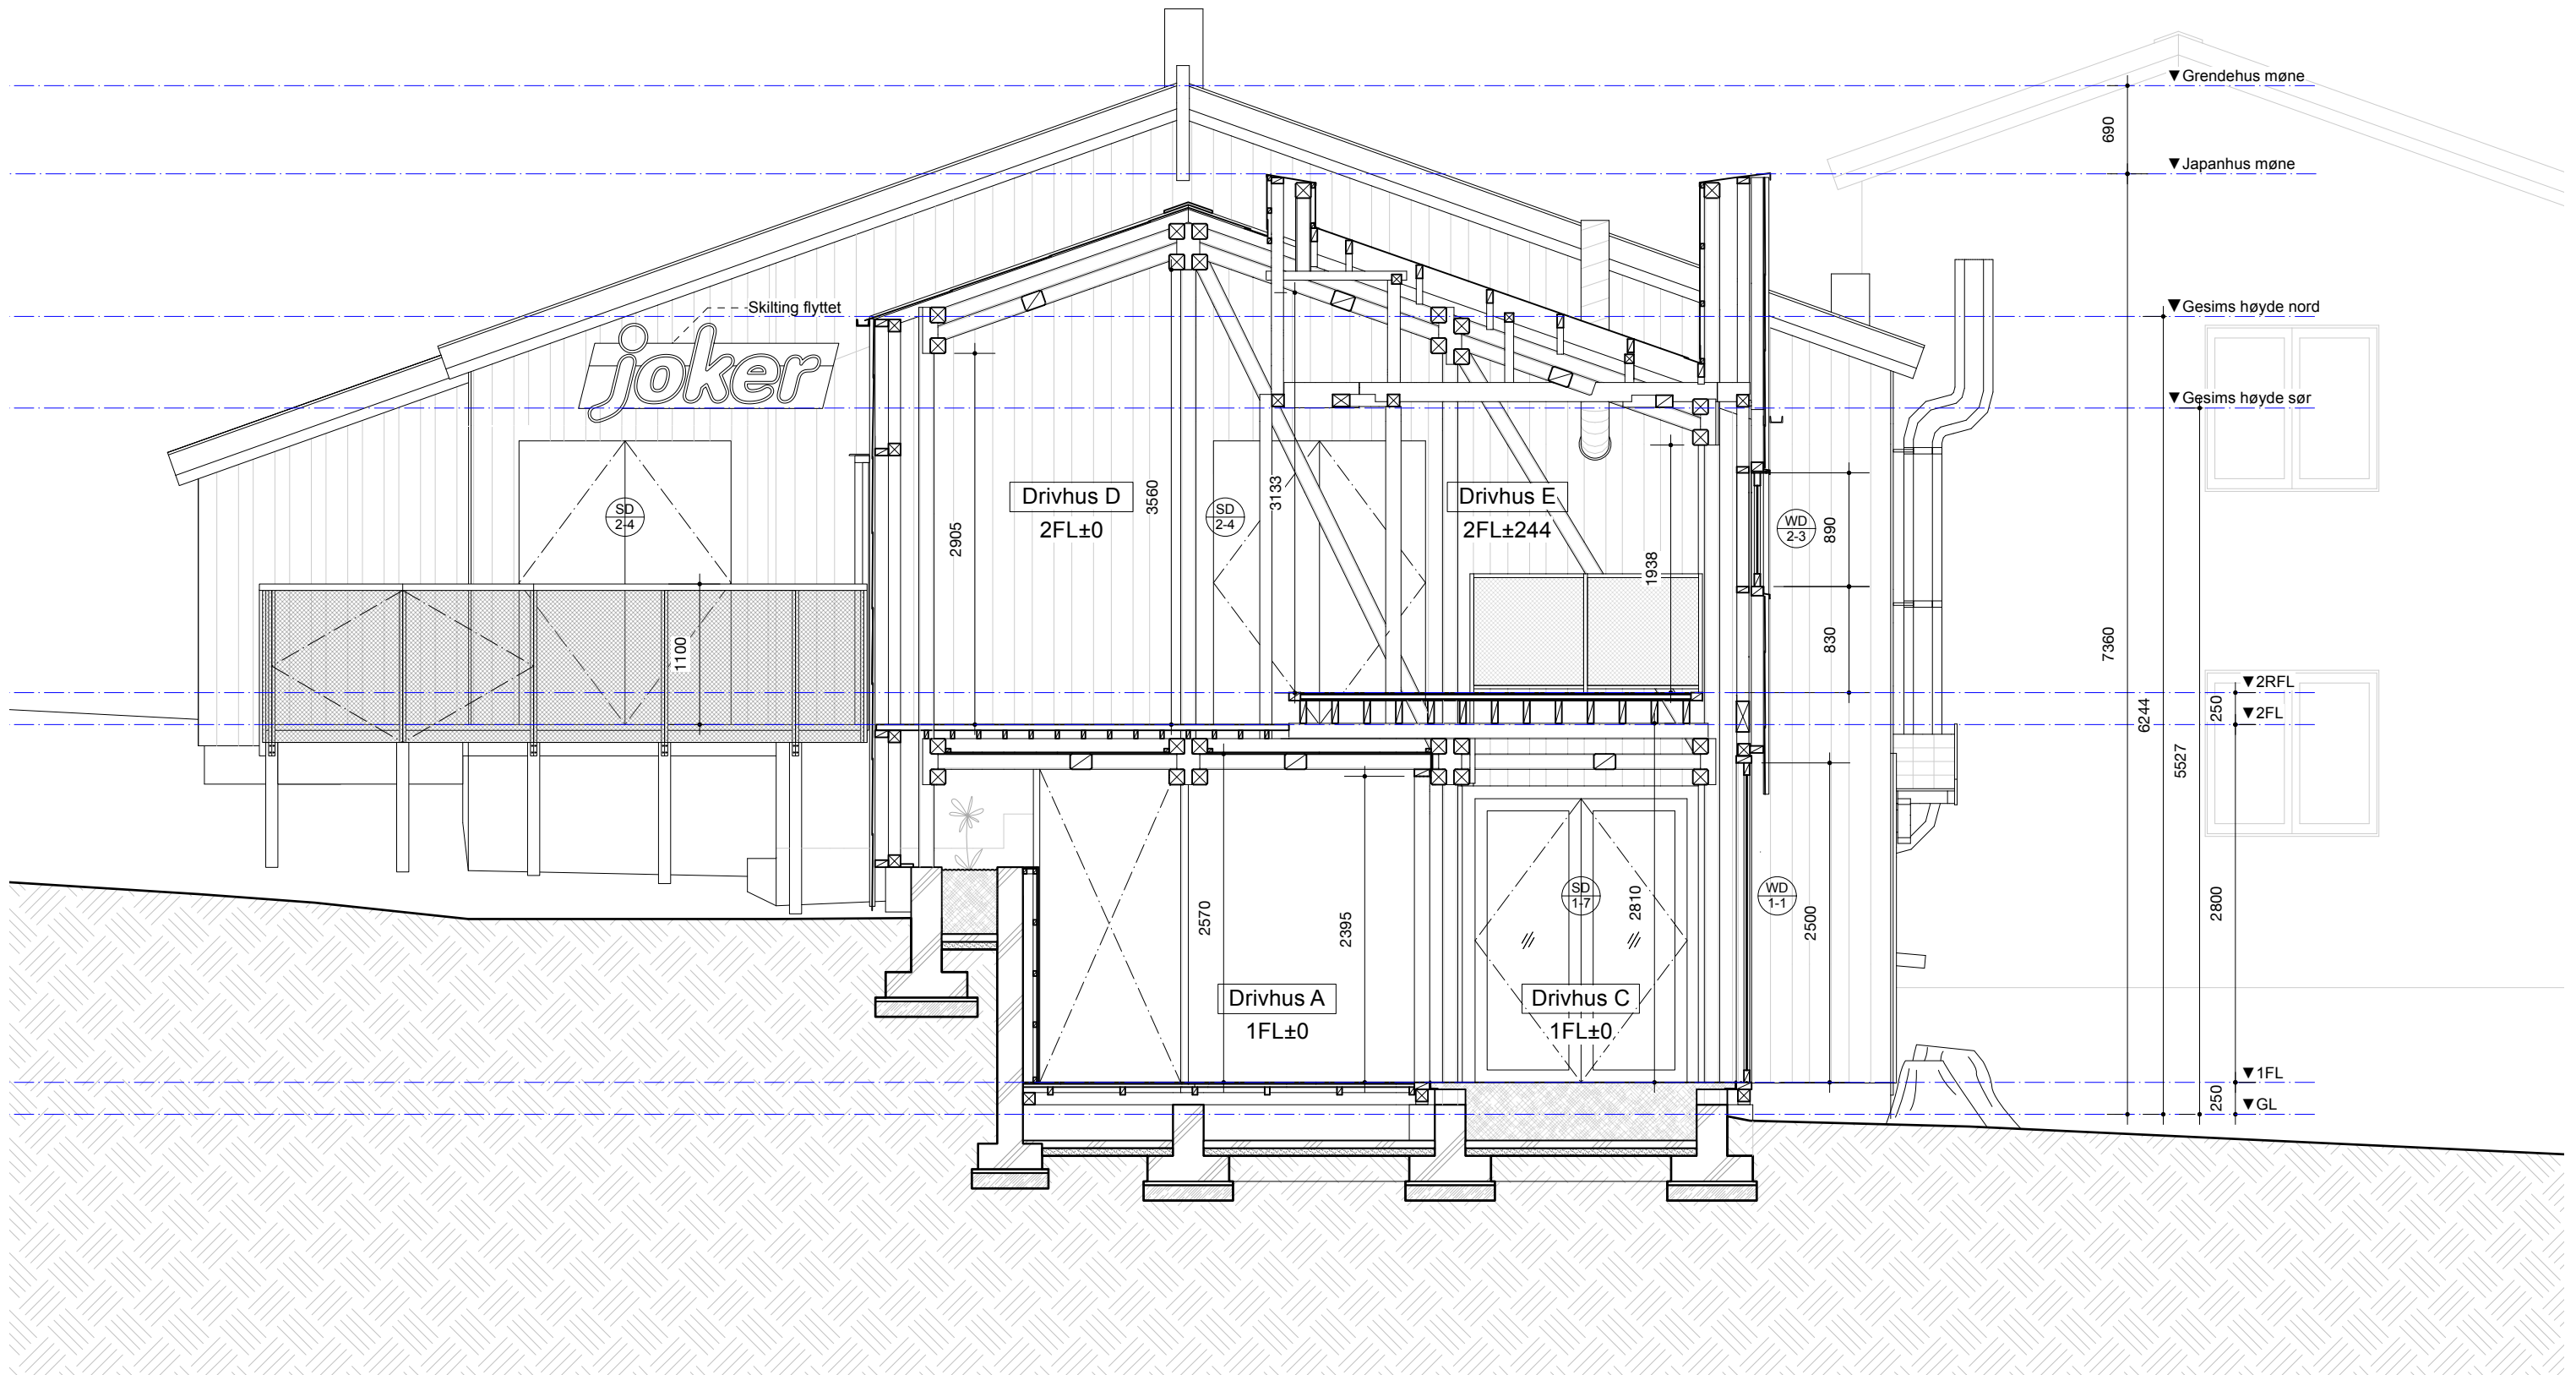

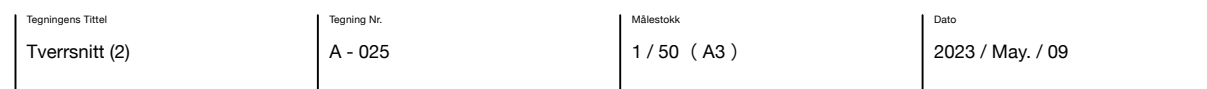

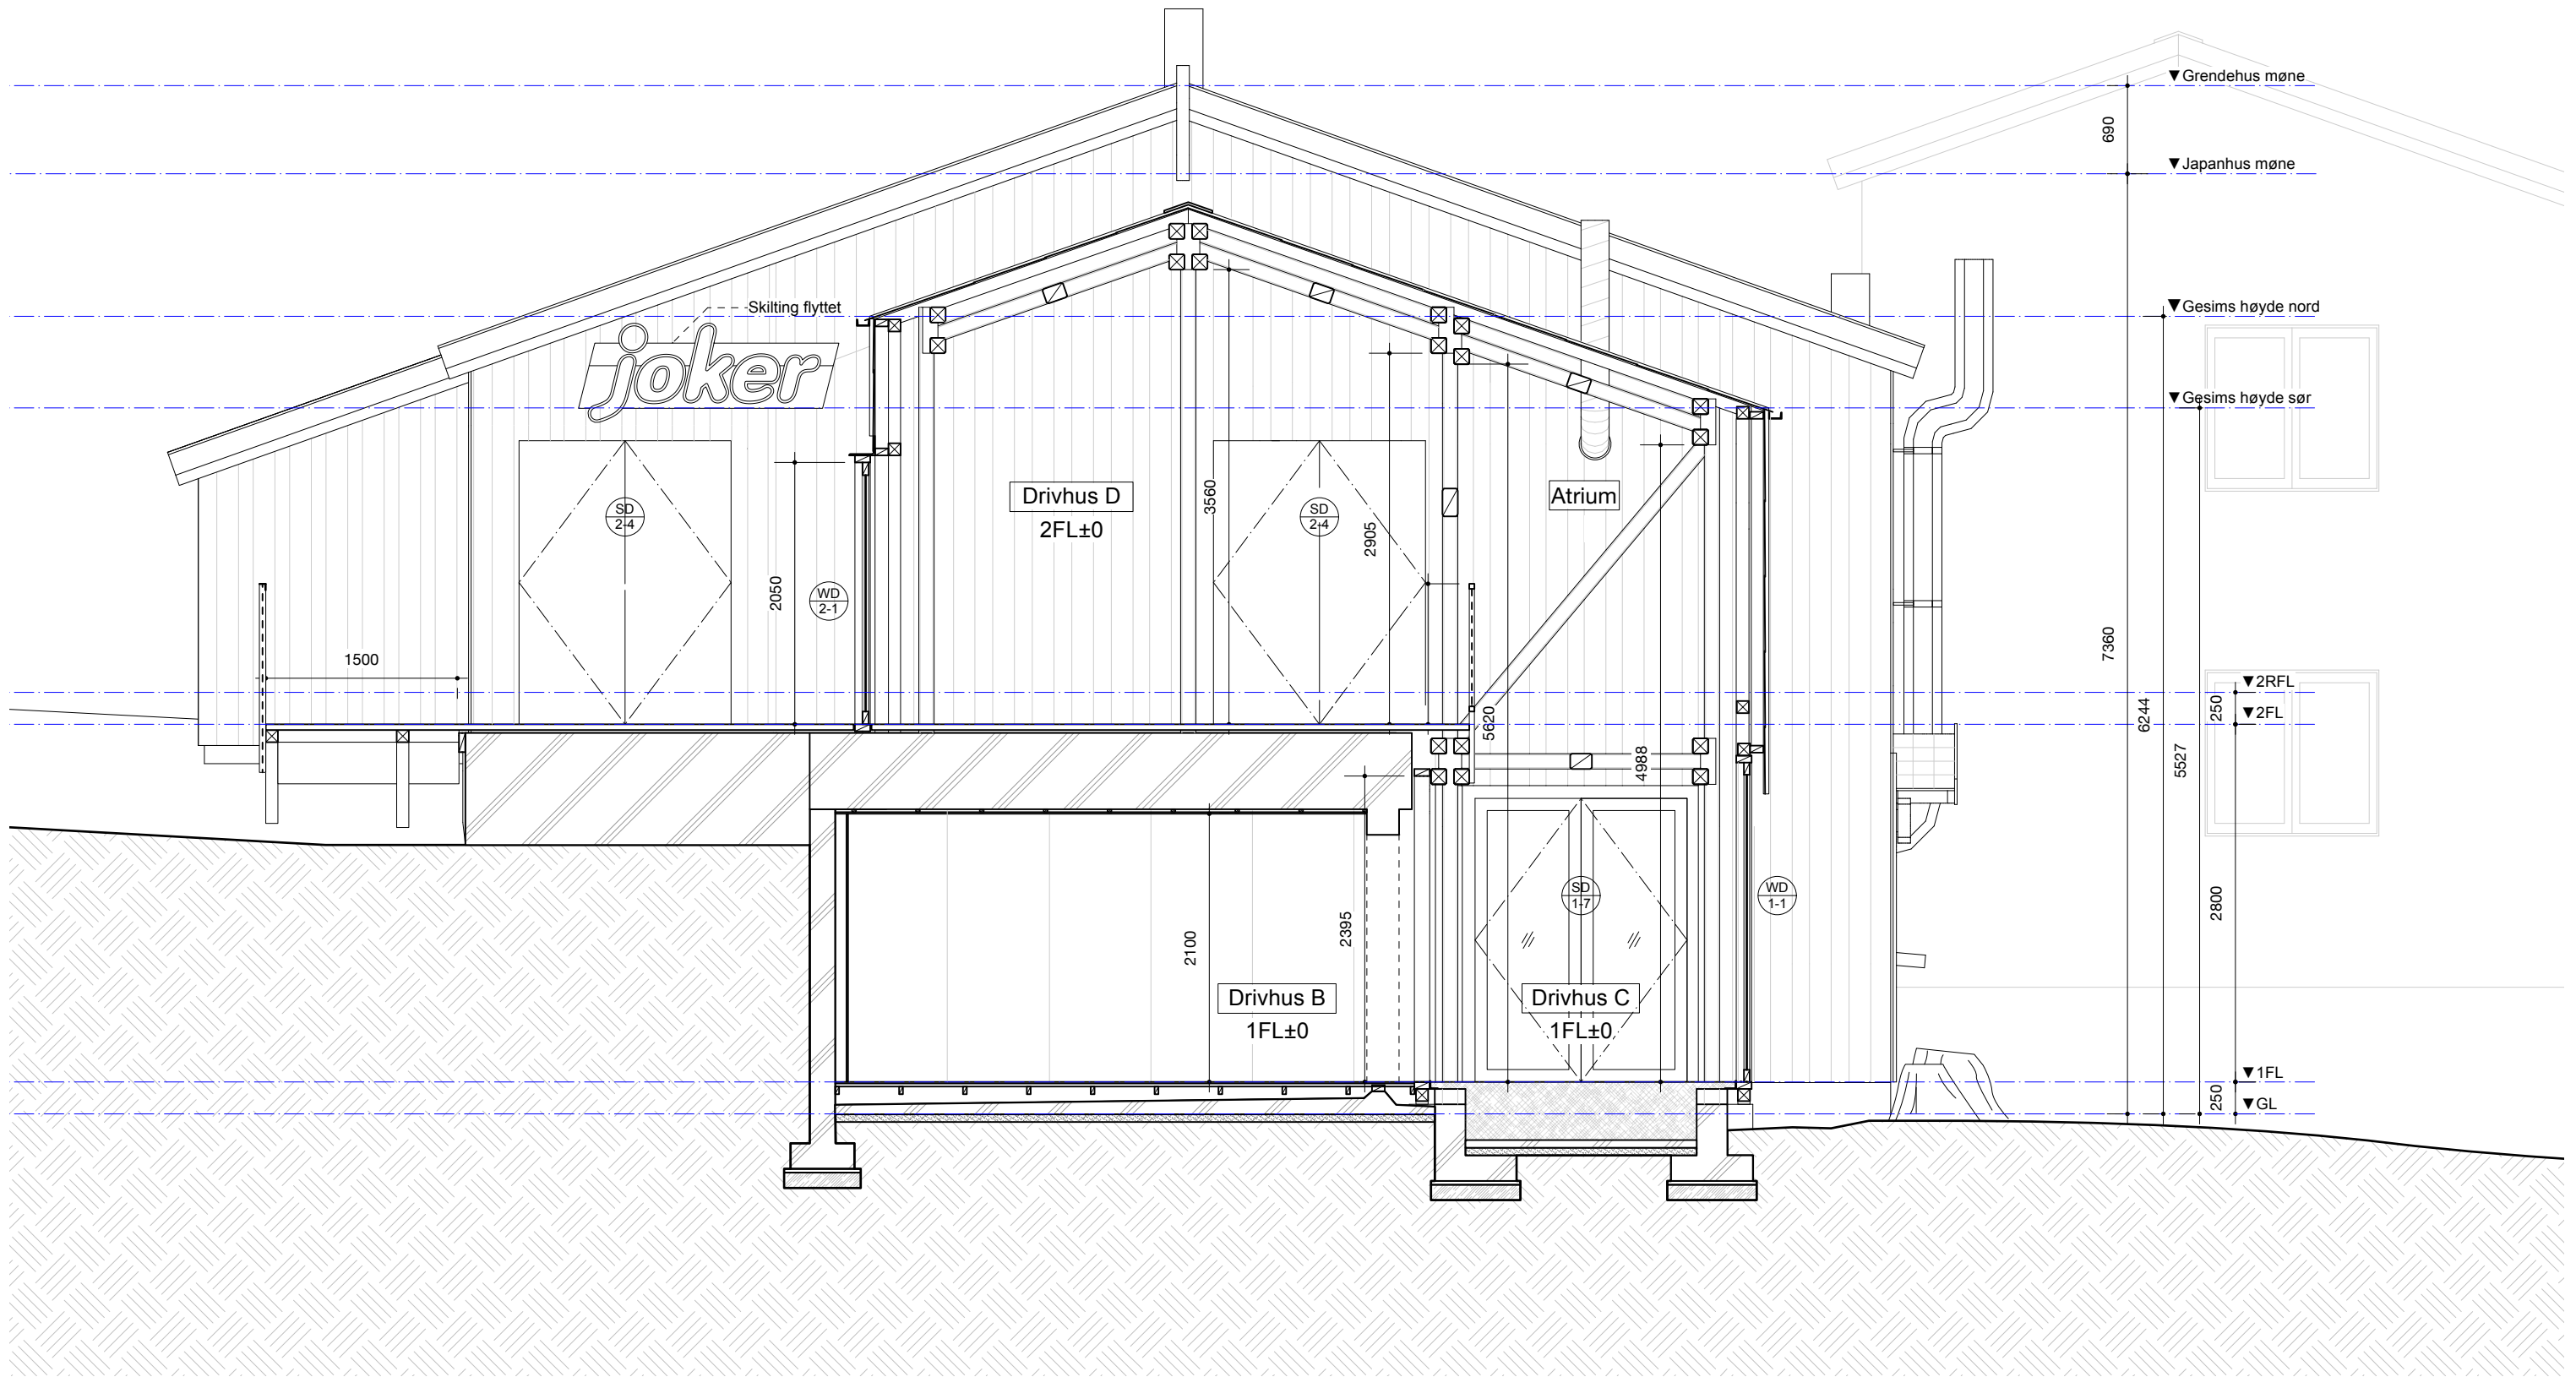

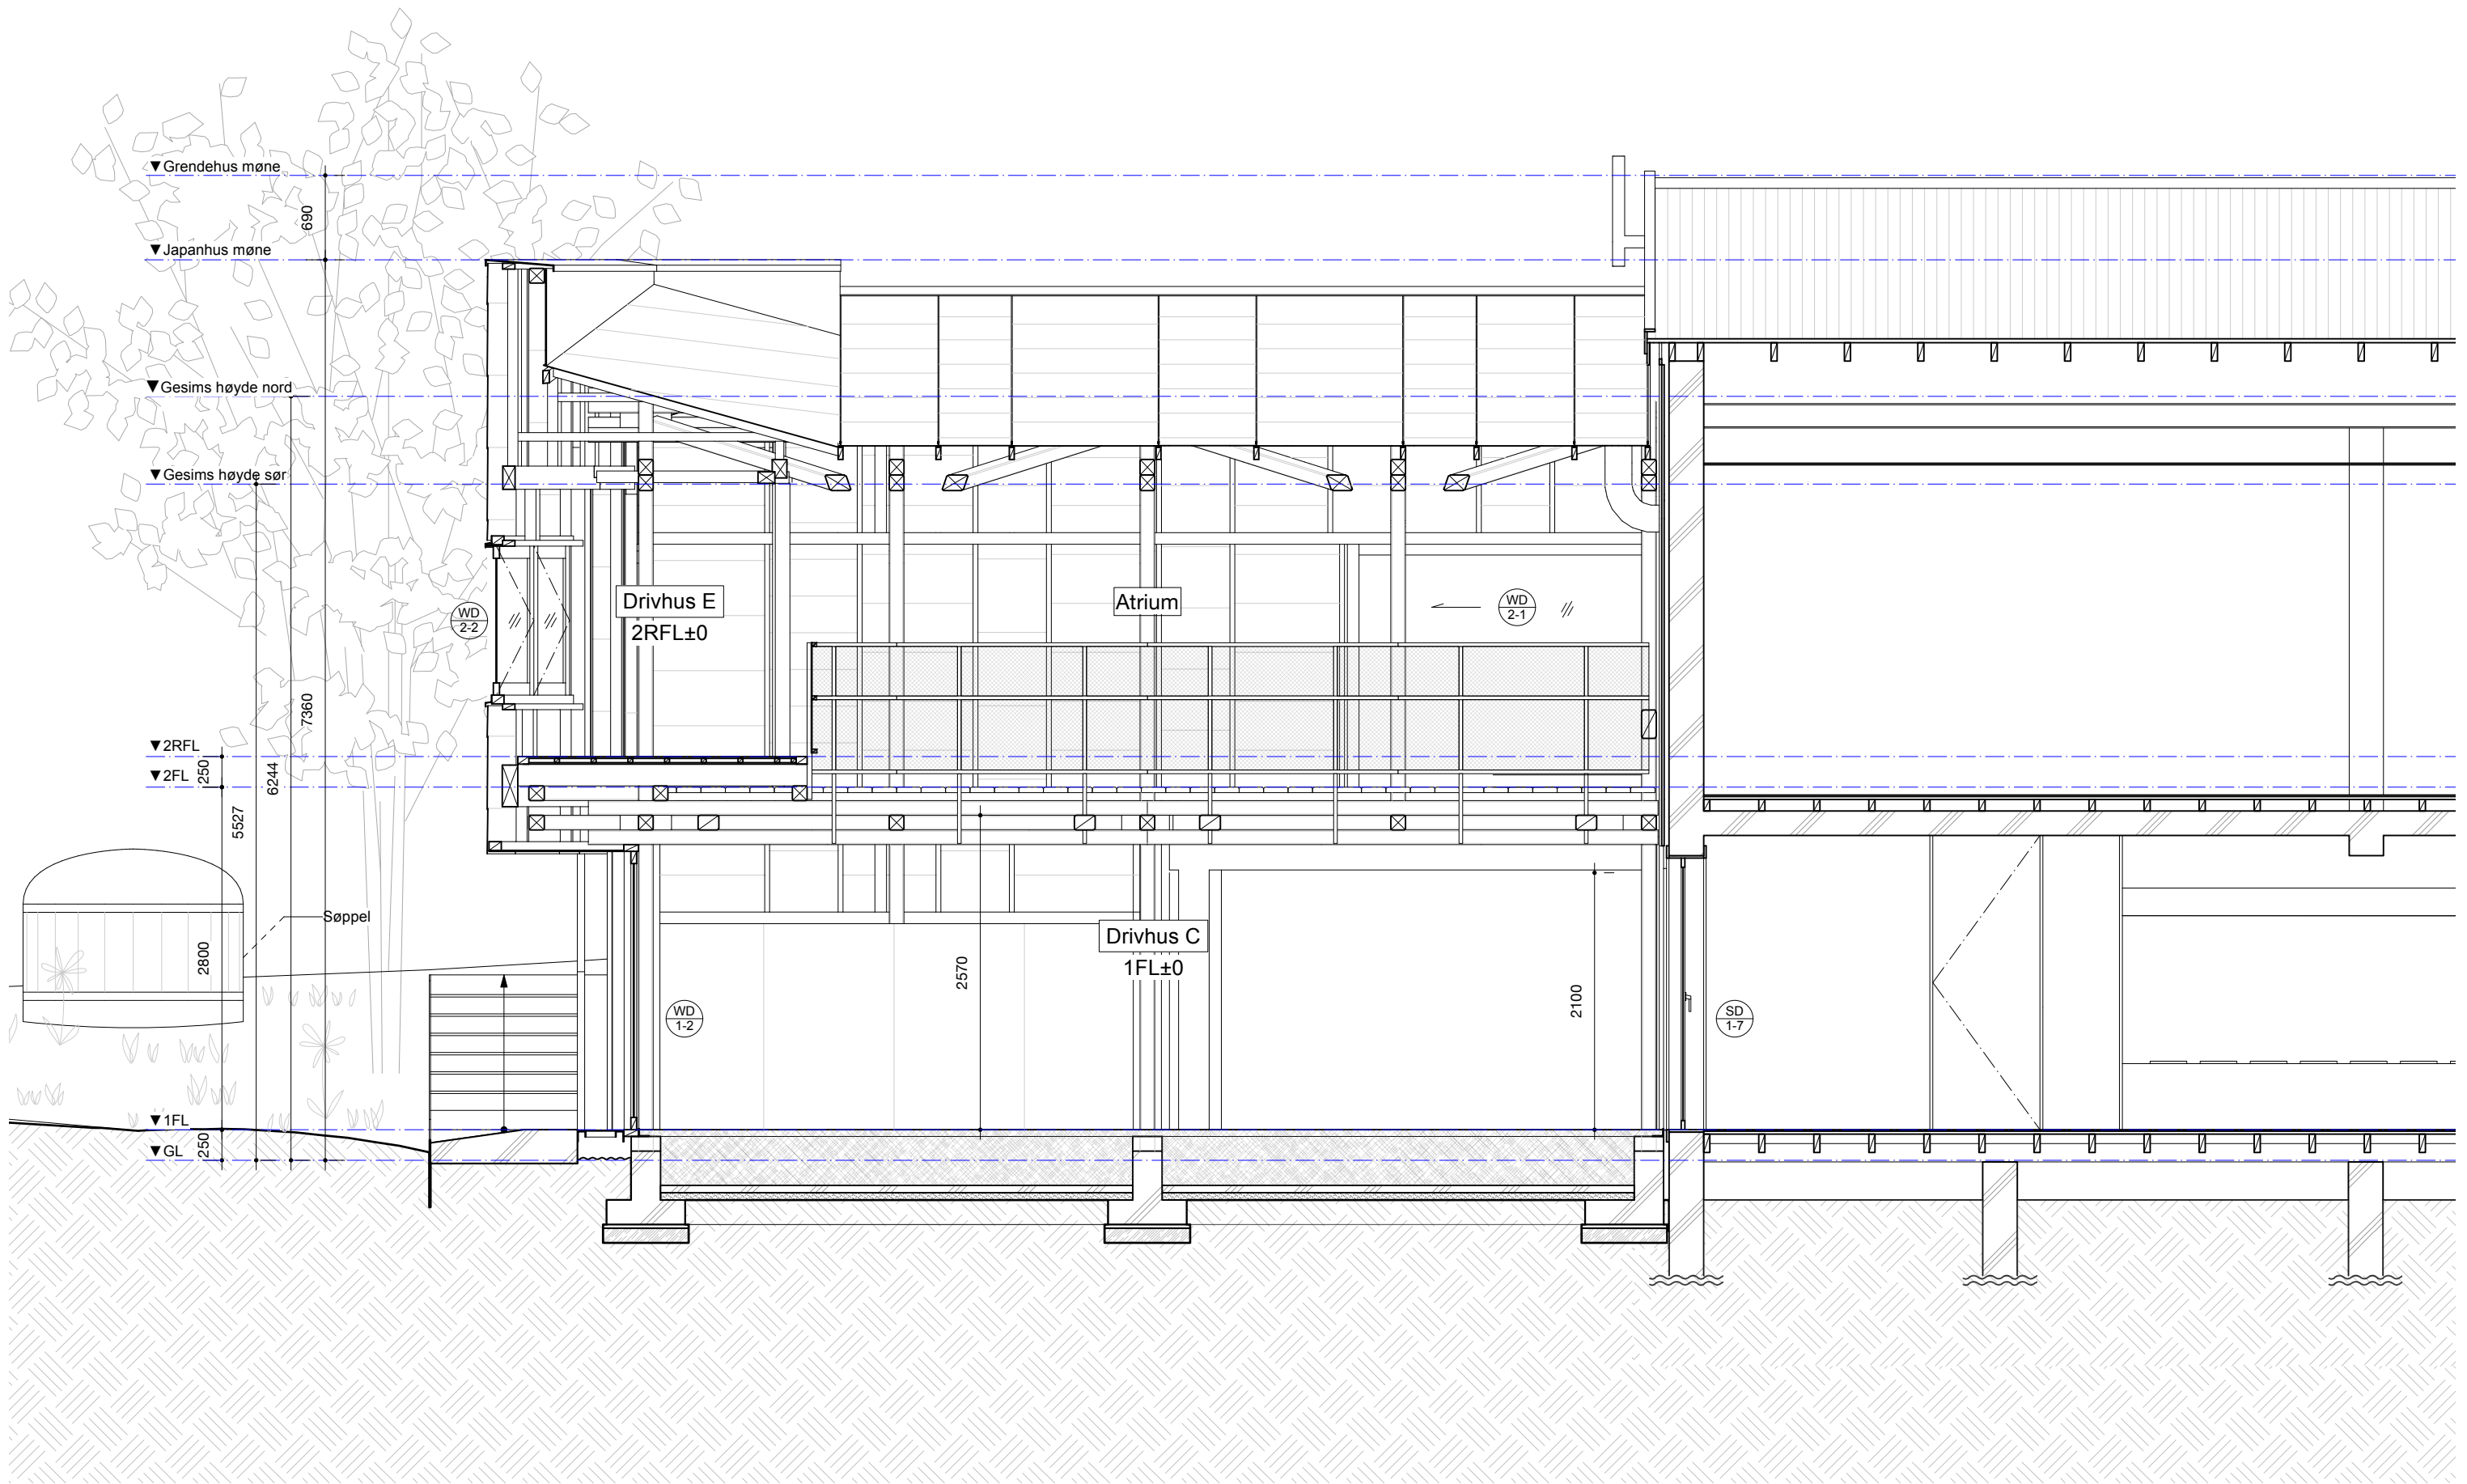

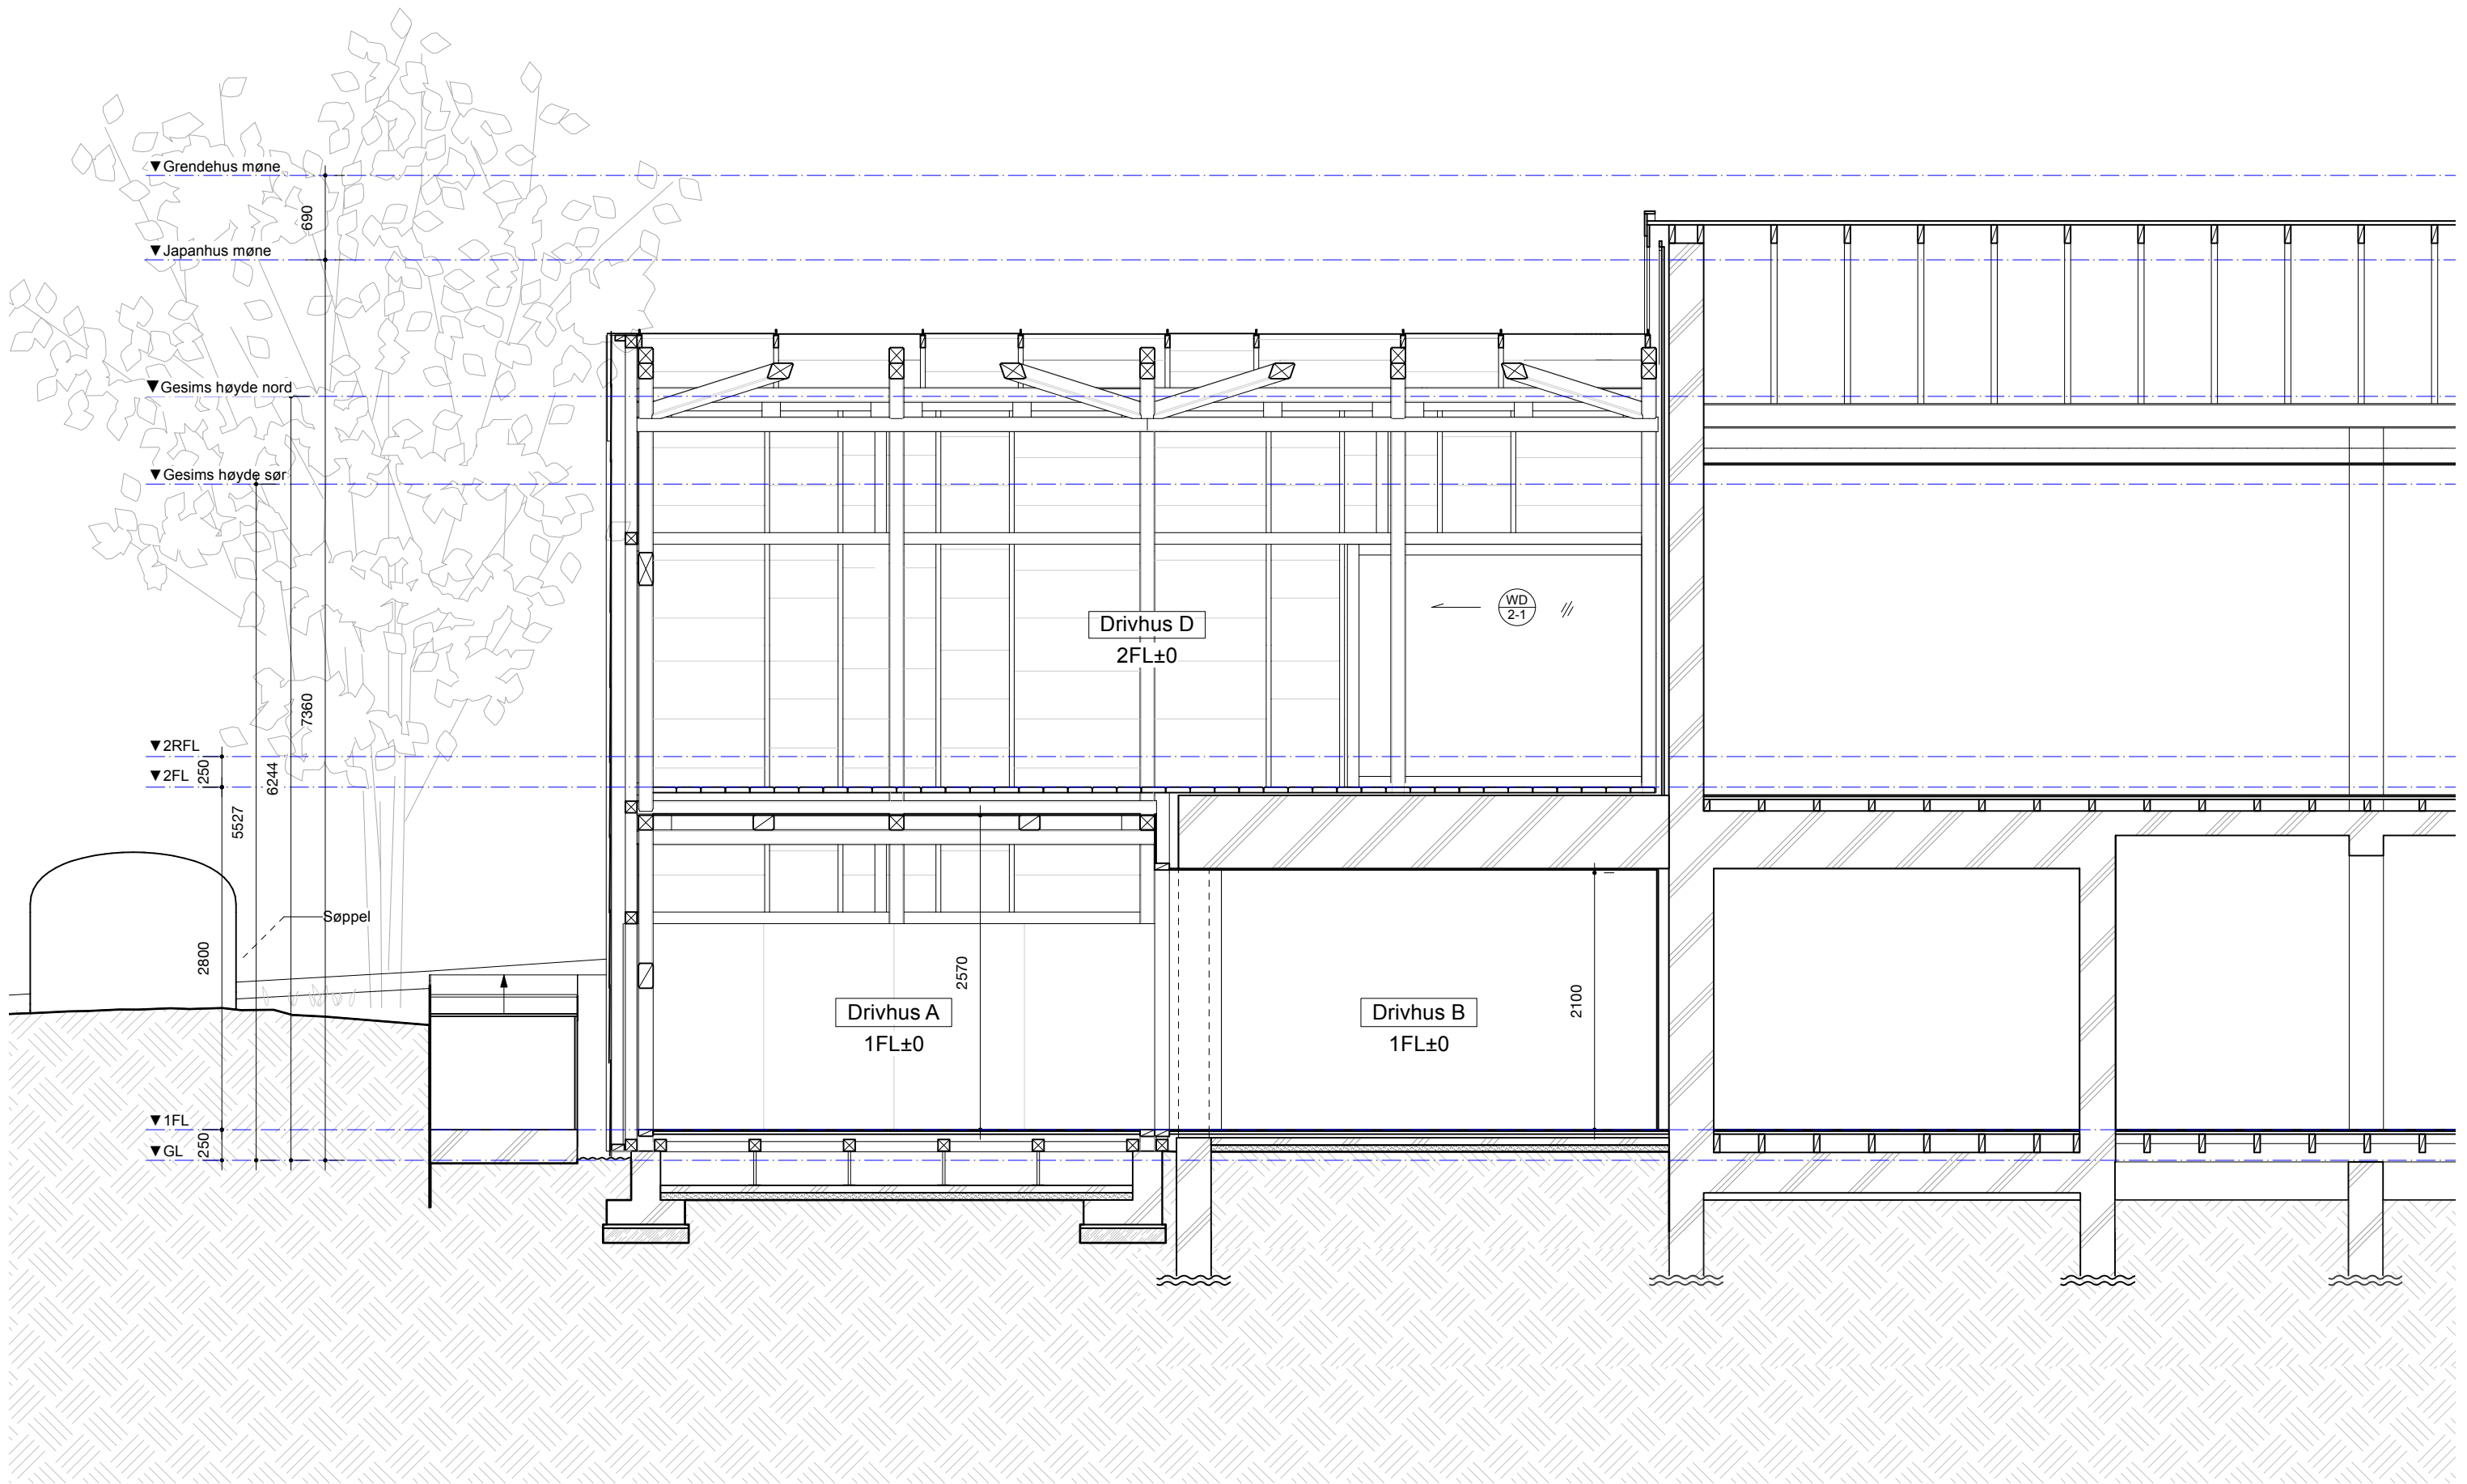


Ytterdører og Vinduer Bord


Symbol			
Høydetegning			
Romnavn	Drivhus C	Drivhus C	Drivhus C
Type · Klassifisering	8 serier skyvevinduer	Enkel skyvedør	Dobbel slagdør · Stål
Dimensjon · Flammetykkelse	SW8367×SH2000	DW2380×DH2000	W1660×DH2220
Etterbehandling	Urethan klarlakk	Urethan klarlakk	SOP maleri
Glass	Klart enkeltglass t=5	Klart enkeltglass t=5	Varmebestandig glass t=5
Tilbehør maskinvare	Spylende trekkhåndtak, dørskinne, skrulås	Trekkhåndtak, dørskinne, lås	Dørhåndtak, Dørhengsel, Thumbturn Locke
Antall.	1	1	1
Merk			

Symbol				
Høydetegning				
Romnavn	Drivhus D	Drivhus E	Drivhus E	Drivhus C
Type · Klassifisering	Enkel skyvedør med topprekker	3 serier med svingvinduer	Enkelt skyvevindu	Dobbel slagdør · Stål
Dimensjon · Flammetykkelse	DW2500×DH2050	W2650×H1386	DW1714×DH890	W1660×DH2220
Etterbehandling	Urethan klarlakk	Urethan klarlakk	Urethan klarlakk	SOP maleri
Glass	Klart enkeltglass t=5	Klart enkeltglass t=5	Klart enkeltglass t=5	---
Tilbehør maskinvare	Trekkhåndtak, dørskinne, lås	kamlåshåndtak, flatt hengsel	Hult håndtak, skinne, skyvedørslås	Dørhåndtak, Dørhengsel, Thumbturn Locke
Antall.	1	1	1	2
Merk				


Tegning av vertikal aluminiumsramme

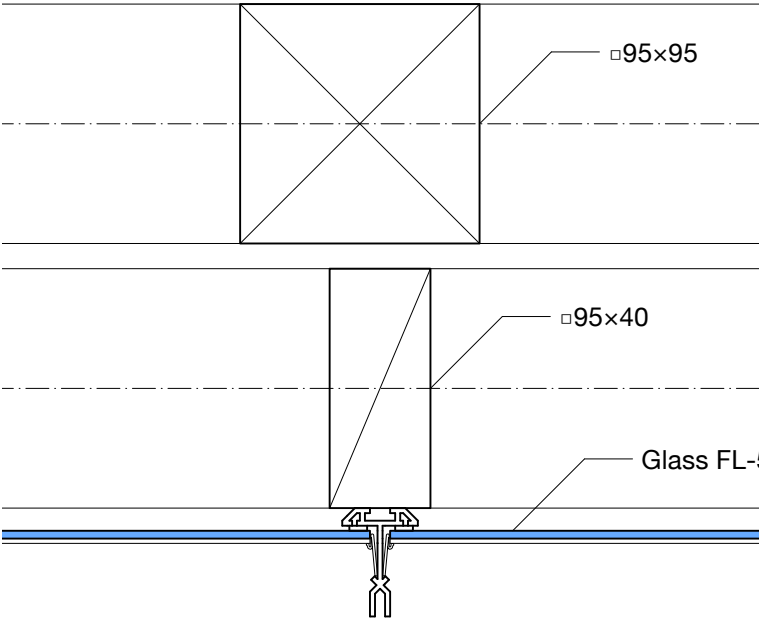


Detaljtegning av vertikal aluminiumsramme (S=1:1)

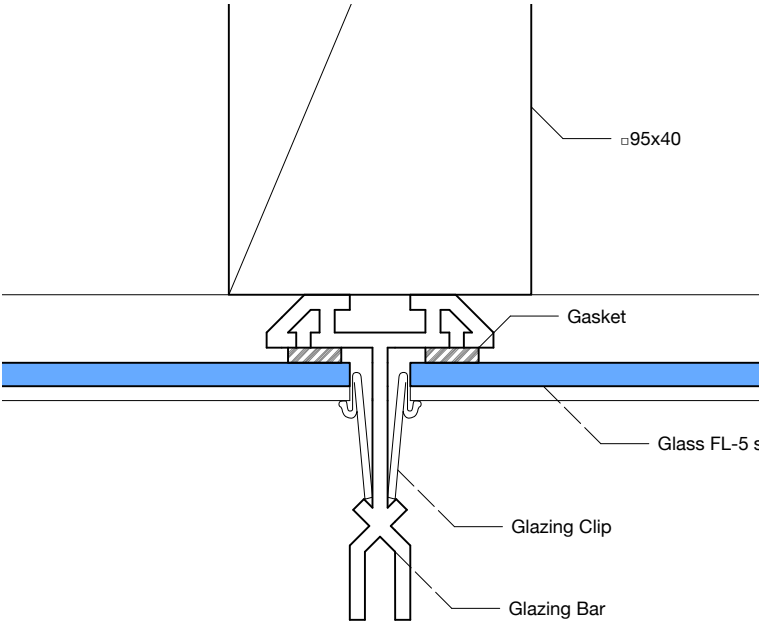


Aluminiumsramme Elevation

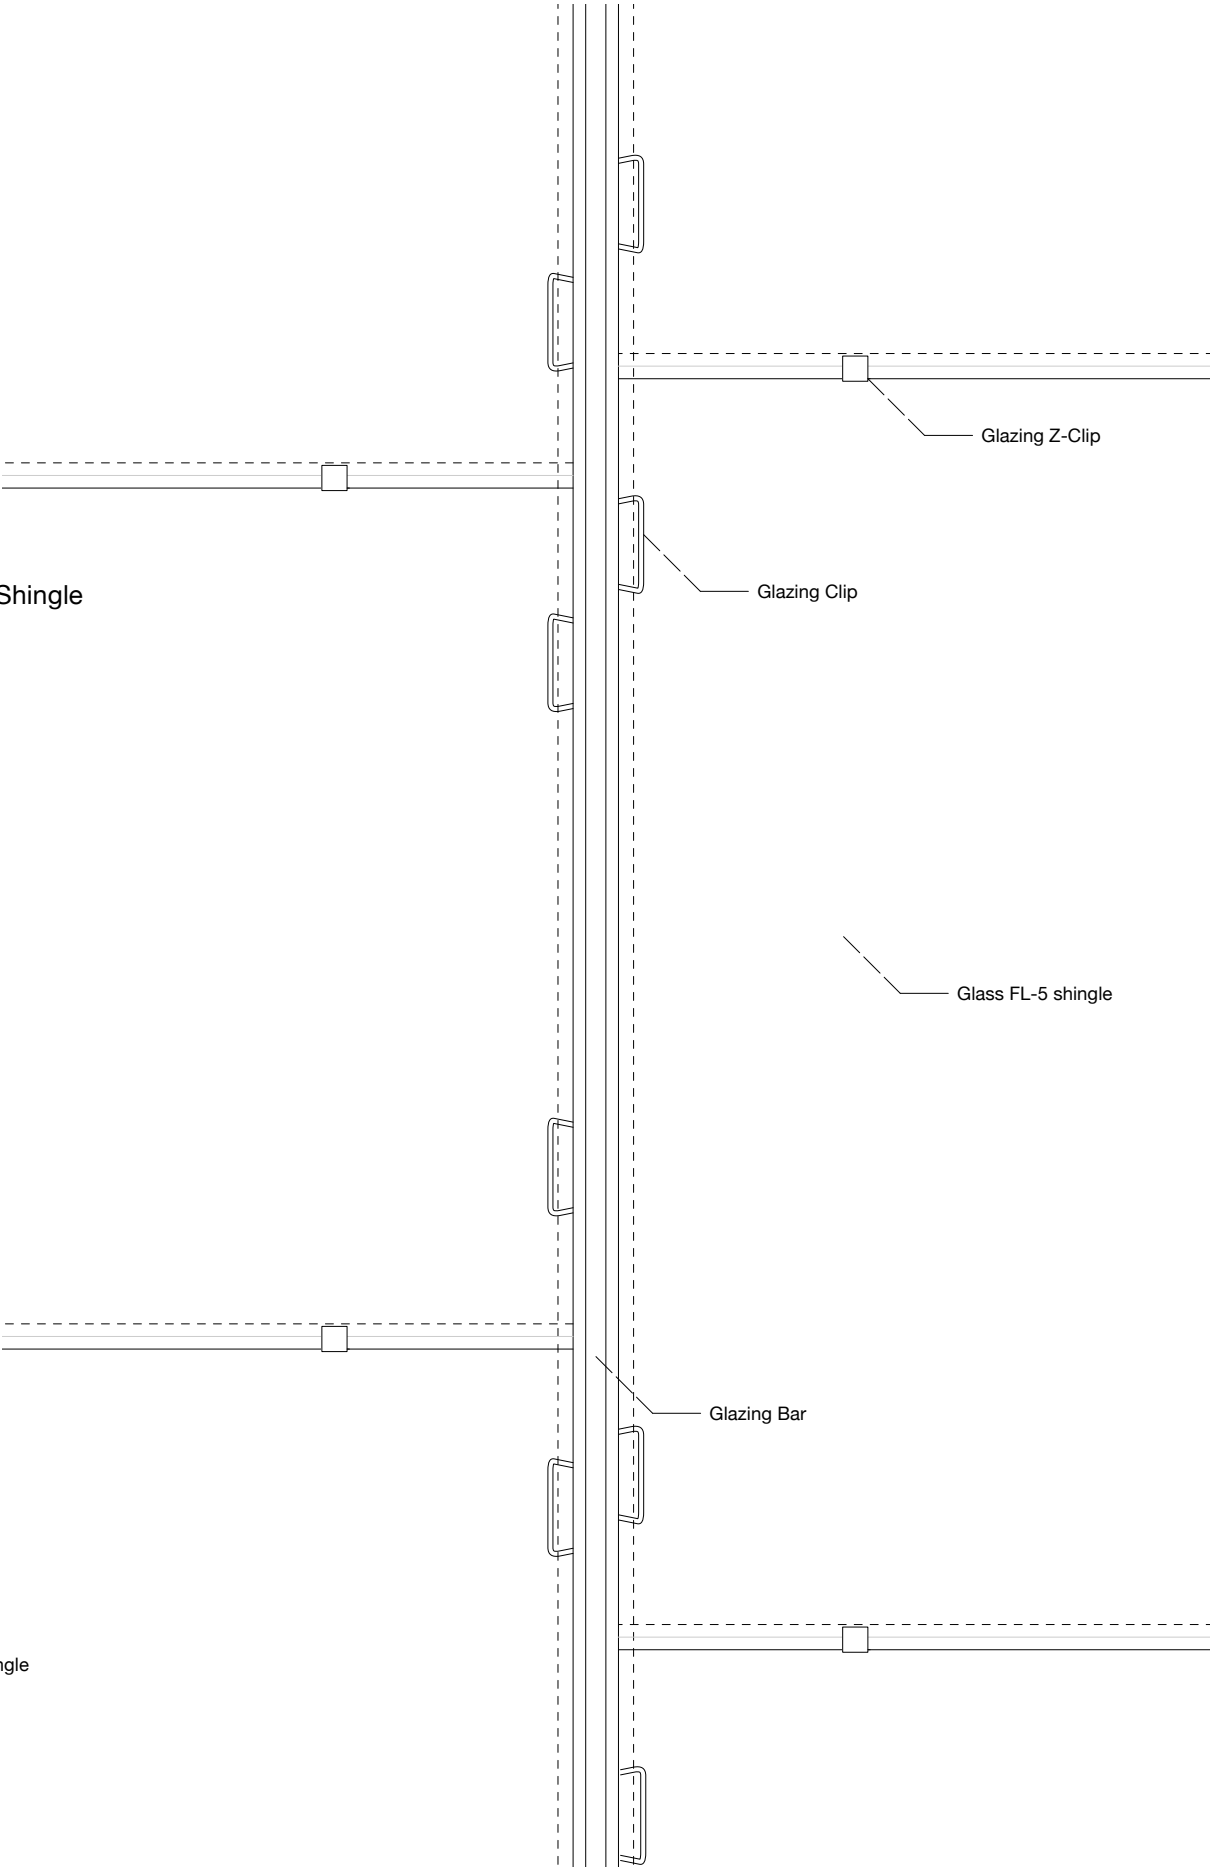

Seksjon av takbjelke (felles)

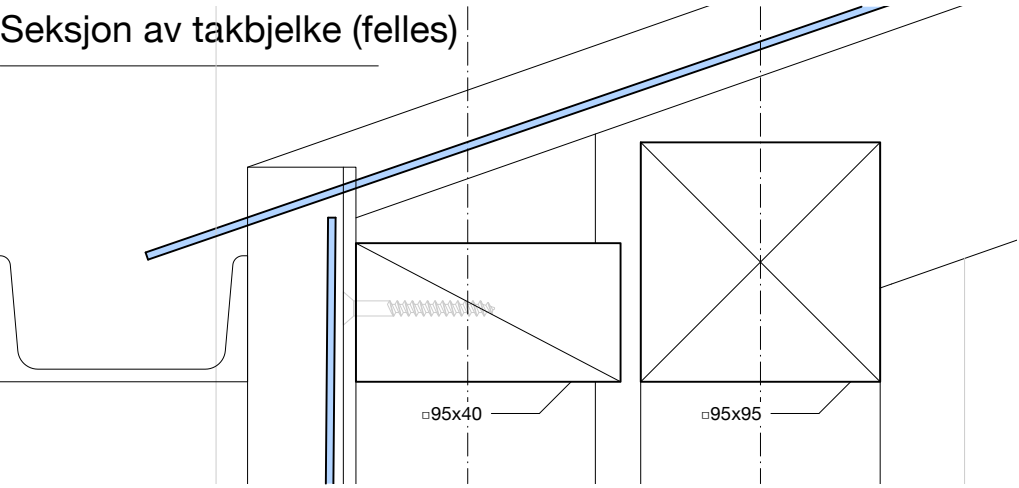

Seksjon av glass shingles (felles)

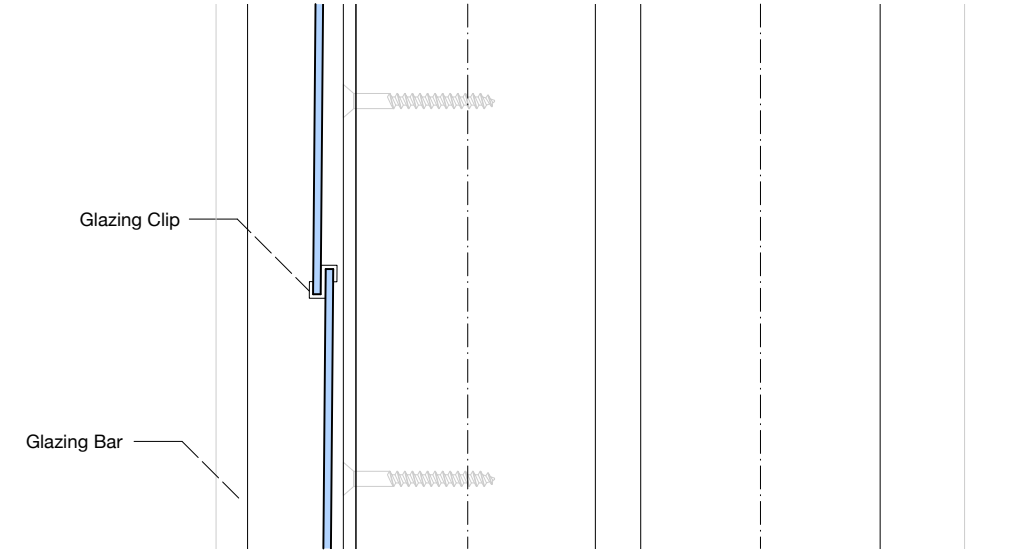

Seksjon for drenering (felles)

