



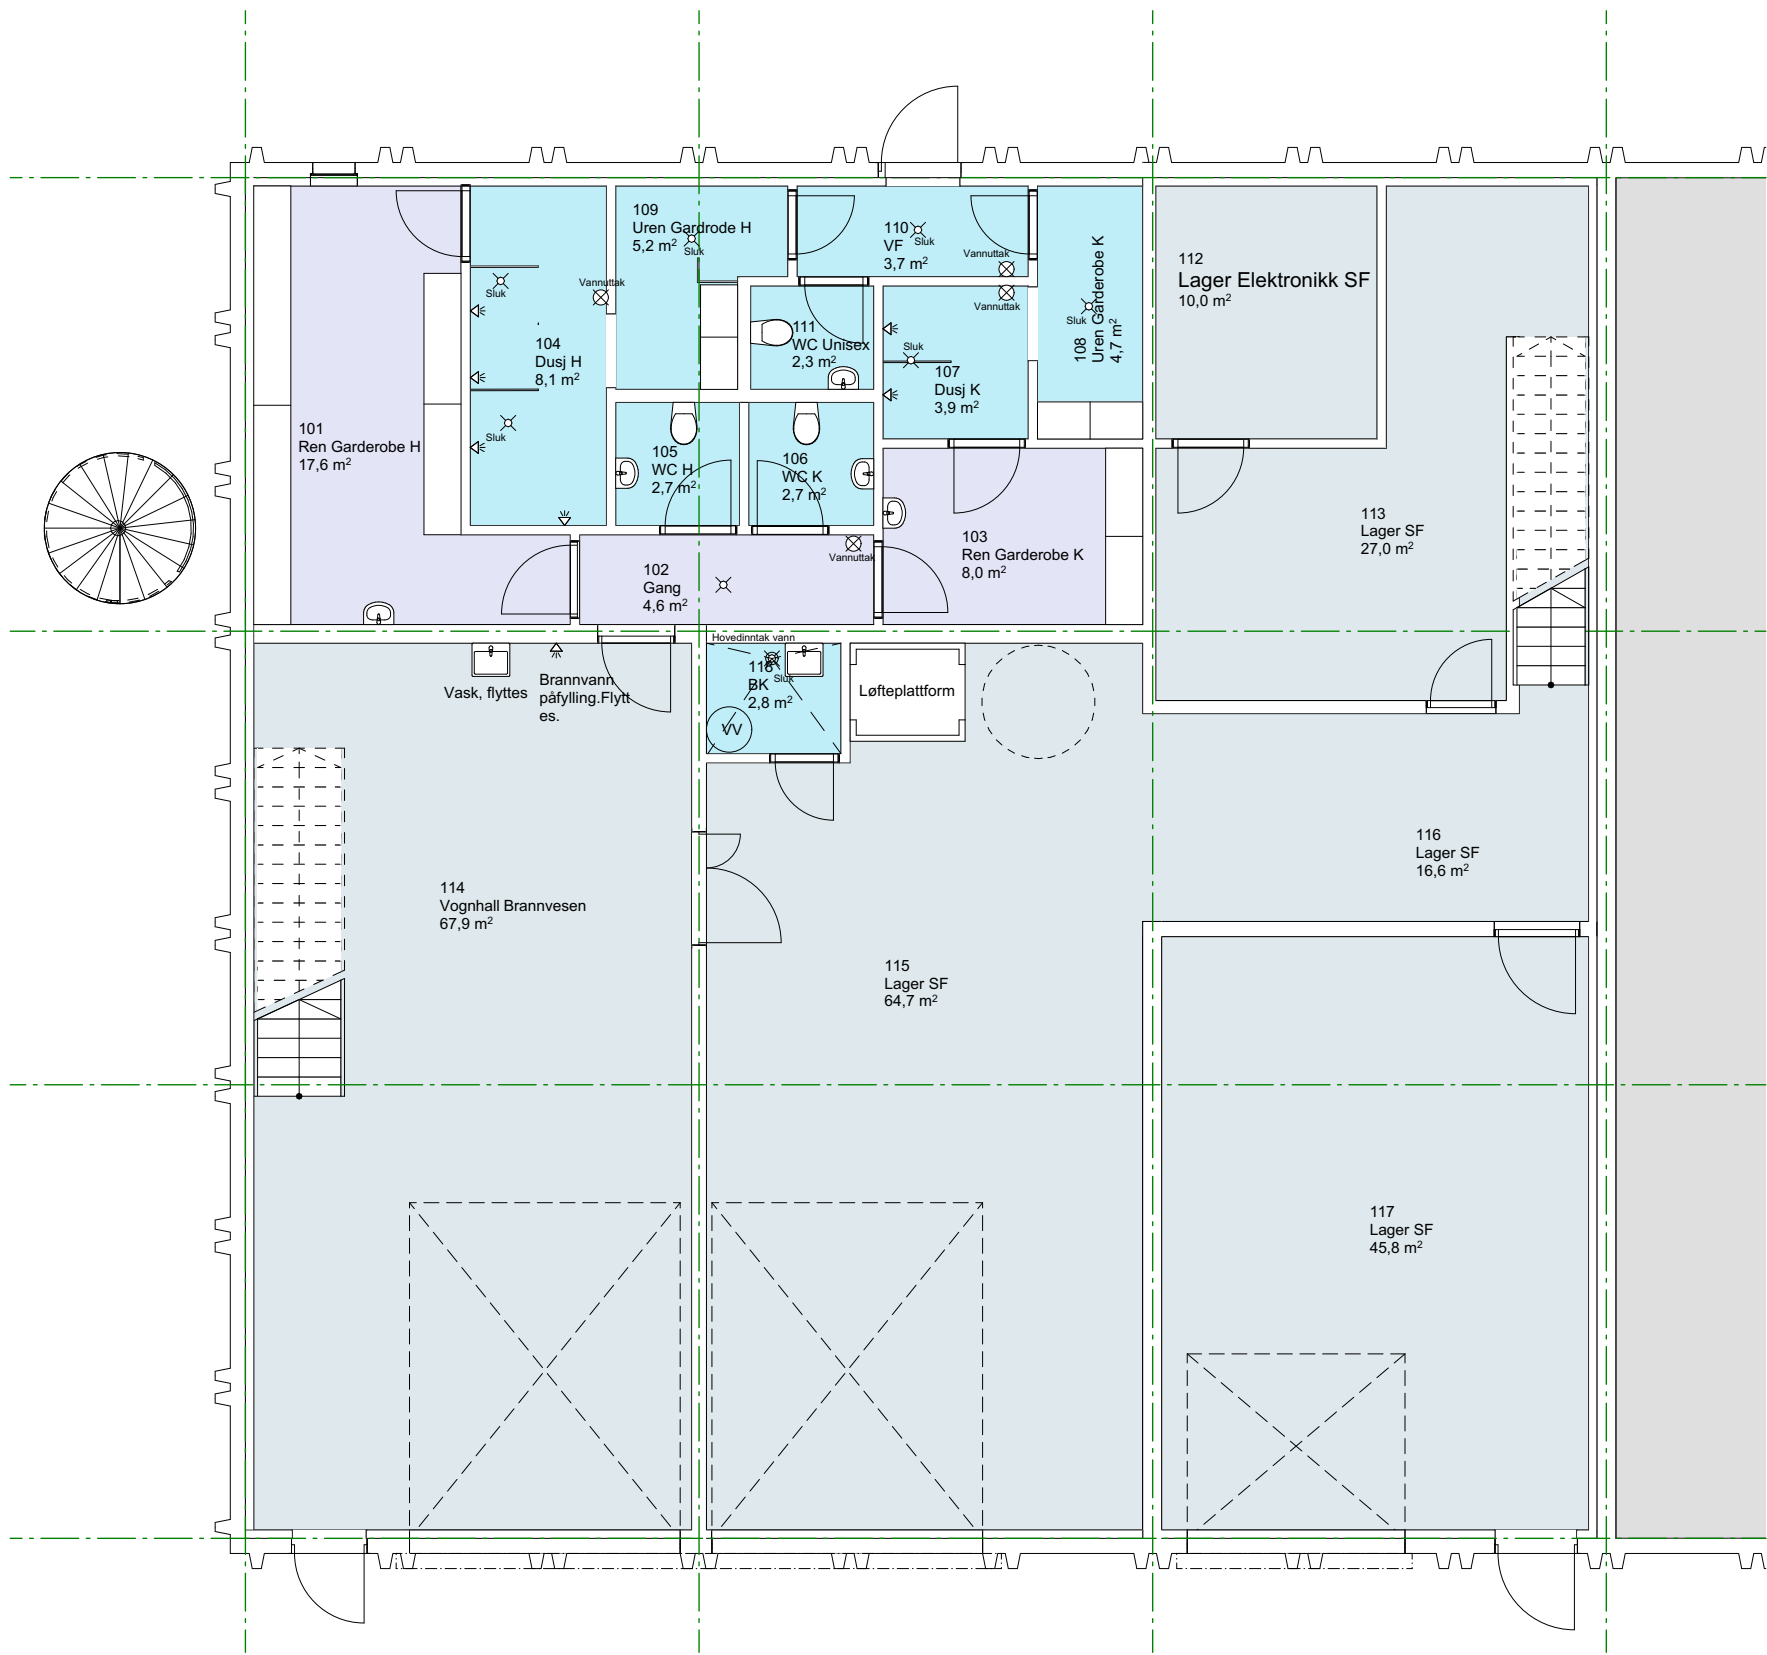

1. etasje - Gulvplan

1:100

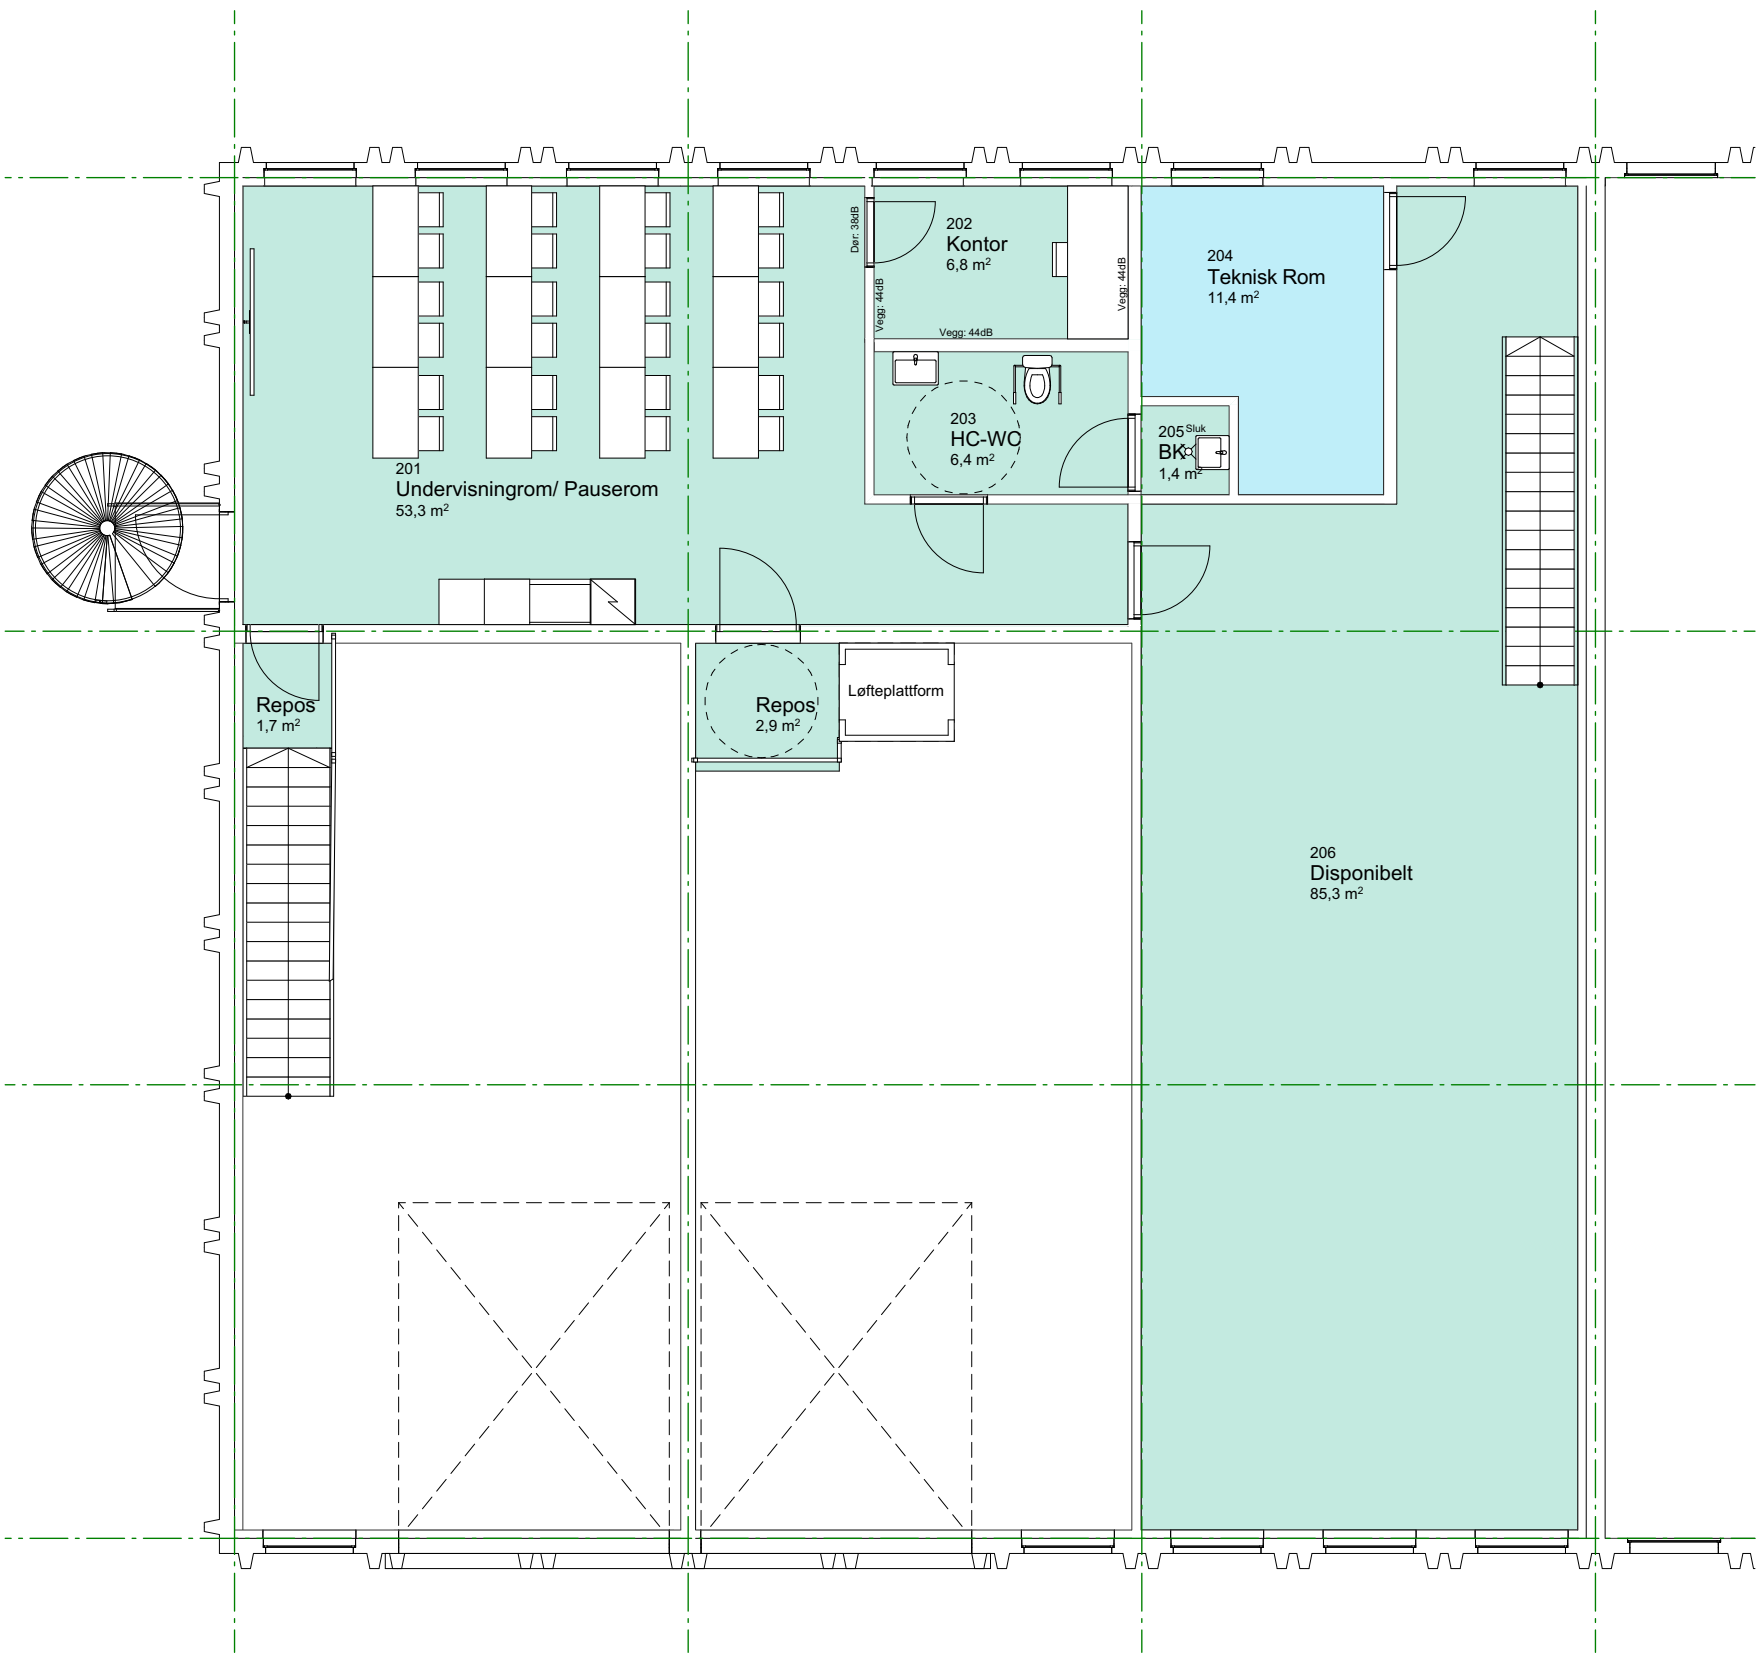

2. etasje - Gulvplan

1:100

| Gulvflate |                                                                   |
|-----------|-------------------------------------------------------------------|
|           | - Avretting eksisterende gulv + epoxy m/oppkant                   |
|           | - Varmekabel, påstep m/ fall til sluk, Fliser 300x300 + sokkeflis |
|           | - Varmekabel, påstep m/ fall til sluk, Fliser 100x100 + sokkeflis |
|           | - Våtromsbelegg m/ oppkant                                        |
|           | - Sklisikkert våtromsbelegg m/ oppkant                            |
|           | - Betonggulv                                                      |