


HELE BYGGET SKAL UTSTYRES MED OPTISKE RØYKVARSLERE. IHT. NS-EN 14604:2005, ELLER HAR DETEKTOR I SAMSVAR MED NS-EN 54-7:2018 OG LYDGIVER I SAMSVAR MED NS-EN 14604:2005.

BYGGET KAN UTSTYRES MED NØD- OG LEDELYS UTFØRT IHT. NS-EN1838 LEDELYSSYSTEMER, EVT. I KOMBINASJON MED NS 3926.

TEGNINGENS ANVISNING AV ALARMGIVERE, MARKERINGSLYS OG LEDELYS ER KUN VEILEDENDE.

HELE BYGGET SKAL UTSTYRES MED LEDESYSTEM UTFØRT I HENHOLD TIL NS 3926 VISUELLE LEDESYSTEMER FOR RØMNING AV BYGGVERK MED STØTTE I NS-EN1838 LEDELYSSYSTEMER.

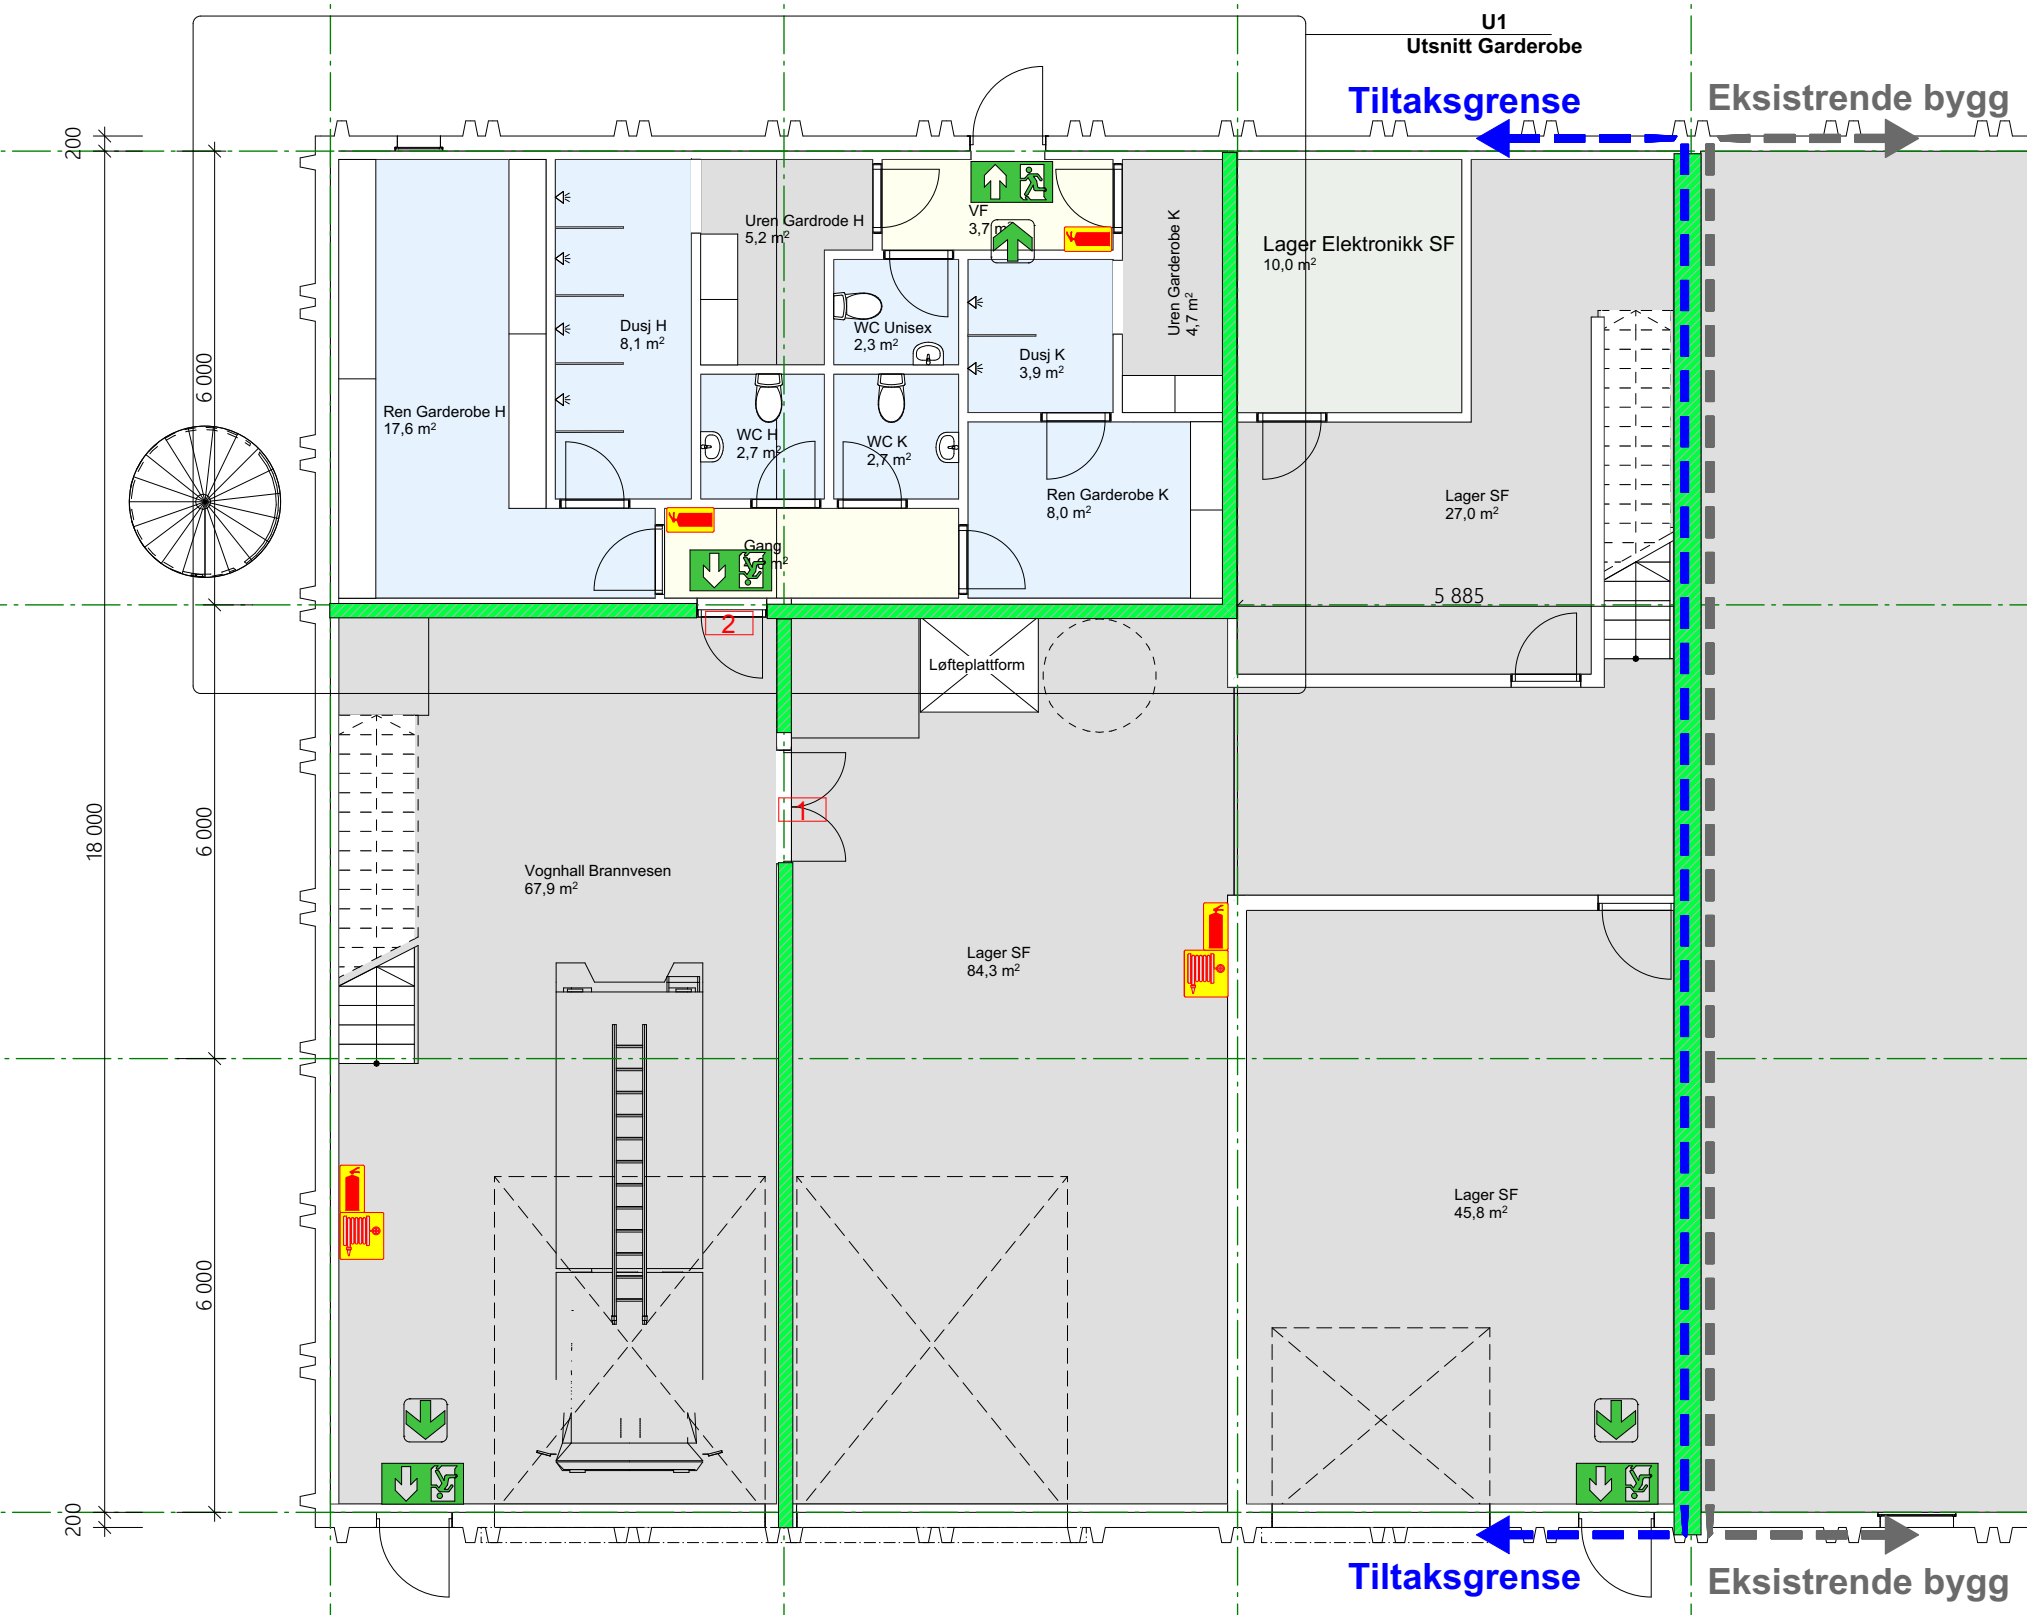

TEGNINGEN VISER BRANNTTEKNINSKE FORUTSETNINGER FOR AT ETASJEN SKAL OPPNÅ ET FORSKRIFTMESSIG SIKKERHETSNIVÅ BASERT PÅ VTEK 17 VEILEDNING TIL TEKNISK FORSKRIFT TIL PLAN- OG BYGNINGSLOVEN 2017

BRANNTTEKNISKE KRAV/ FORUTSETNINGER

BYGGET SKAL UTSTYRES MED OPTISKE RØYKVARSLERE

BYGGET SKAL UTSTYRES MED LEDESYSTEM MARKERINGSLYS OG LEDELYS

ØVRIGE BRANNTTEKNISK TILTAK/UTSTYR/ KRAV ER ILLUSTRERT PÅ TEGNING.

ALLE BRANNTTEKNISKE FORHOLD SOM OMFATTER DETTE PROSJEKT SKAL OMTALTES I BRANNKONSEPTET (RAPPORT).

TEGNINGEN VISER FORSLAG TIL PLASSERING AV UTSTYR FOR Å KUNNE ILLUSTRERE OMFANGET.

PLASSERING AV LEDESYSTEM ETC. MÅ TILPASSES VED MONTERING. DETALJPROSJEKTERING SKAL UTFØRES AV ANNEN ANSVARLIG AKTØR.

TEGNFORKLARING

- Adkomst for brannvesenet
- Brannslange
- Håndslukkeapparat
- Markeringslys
- Utgang

| Vegger     | Dører og vinduer                              |
|------------|-----------------------------------------------|
| Ei30 [B30] | 2 =Ei2 30-CSa [B 30 S]<br>1 =Ei2 30-Sa [B 30] |

| Soner                     |
|---------------------------|
| Rømningsvei Rømningsssone |

|                                                          |                                                             |
|----------------------------------------------------------|-------------------------------------------------------------|
| Prosjekt:<br><b>Brannstasjon, sivilforsvar Heddeland</b> | Kontroll prosjekt:<br>Sign.: <b>NM</b> Kontroll: <b>SÅF</b> |
| Tiltakshaver:<br><b>Lindesnes kommune</b>                | Gnr./Bnr./Festenr.:<br><b>685/134</b>                       |

|                                                                                 |   |
|---------------------------------------------------------------------------------|---|
| Prosjekterende:<br><b>Stav Arkitekter</b><br>Audnedalsveien 4379<br>4529 Byremo |  <b>STAV ARKITEKTER</b> |
|---------------------------------------------------------------------------------|---|

|   |                                    |
|---|------------------------------------|
| © Alle rettigheter tilhører utførende for prosjektering, kopiering eller bruk av disse tegningene er forbudt uten skriftlig samtykke | Dato:<br><b>19.02.2026</b>         |
| Tegning:<br><b>Plan 1. etasje</b>   | Målestokk:<br><b>1:100</b>         |
|   | Tegningsnr.: <b>BK-H01</b> Rev.: . |