


HELE BYGGET SKAL UTSTYRES MED OPTISKE RØYKVARSLERE. IHT. NS-EN 14604:2005, ELLER HAR DETEKTOR I SAMSVAR MED NS-EN 54-7:2018 OG LYDGIVER I SAMSVAR MED NS-EN 14604:2005.

BYGGET KAN UTSTYRES MED NØD- OG LEDELYS UTFØRT IHT. NS-EN1838 LEDELYSSYSTEMER, EVT. I KOMBINASJON MED NS 3926.

TEGNINGENS ANVISNING AV ALARMGIVERE, MARKERINGSLYS OG LEDELYS ER KUN VEILEDENDE.

HELE BYGGET SKAL UTSTYRES MED LEDESYSTEM UTFØRT I HENHOLD TIL NS 3926 VISUELLE LEDESYSTEMER FOR RØMNING AV BYGGVERK MED STØTTE I NS-EN1838 LEDELYSSYSTEMER.

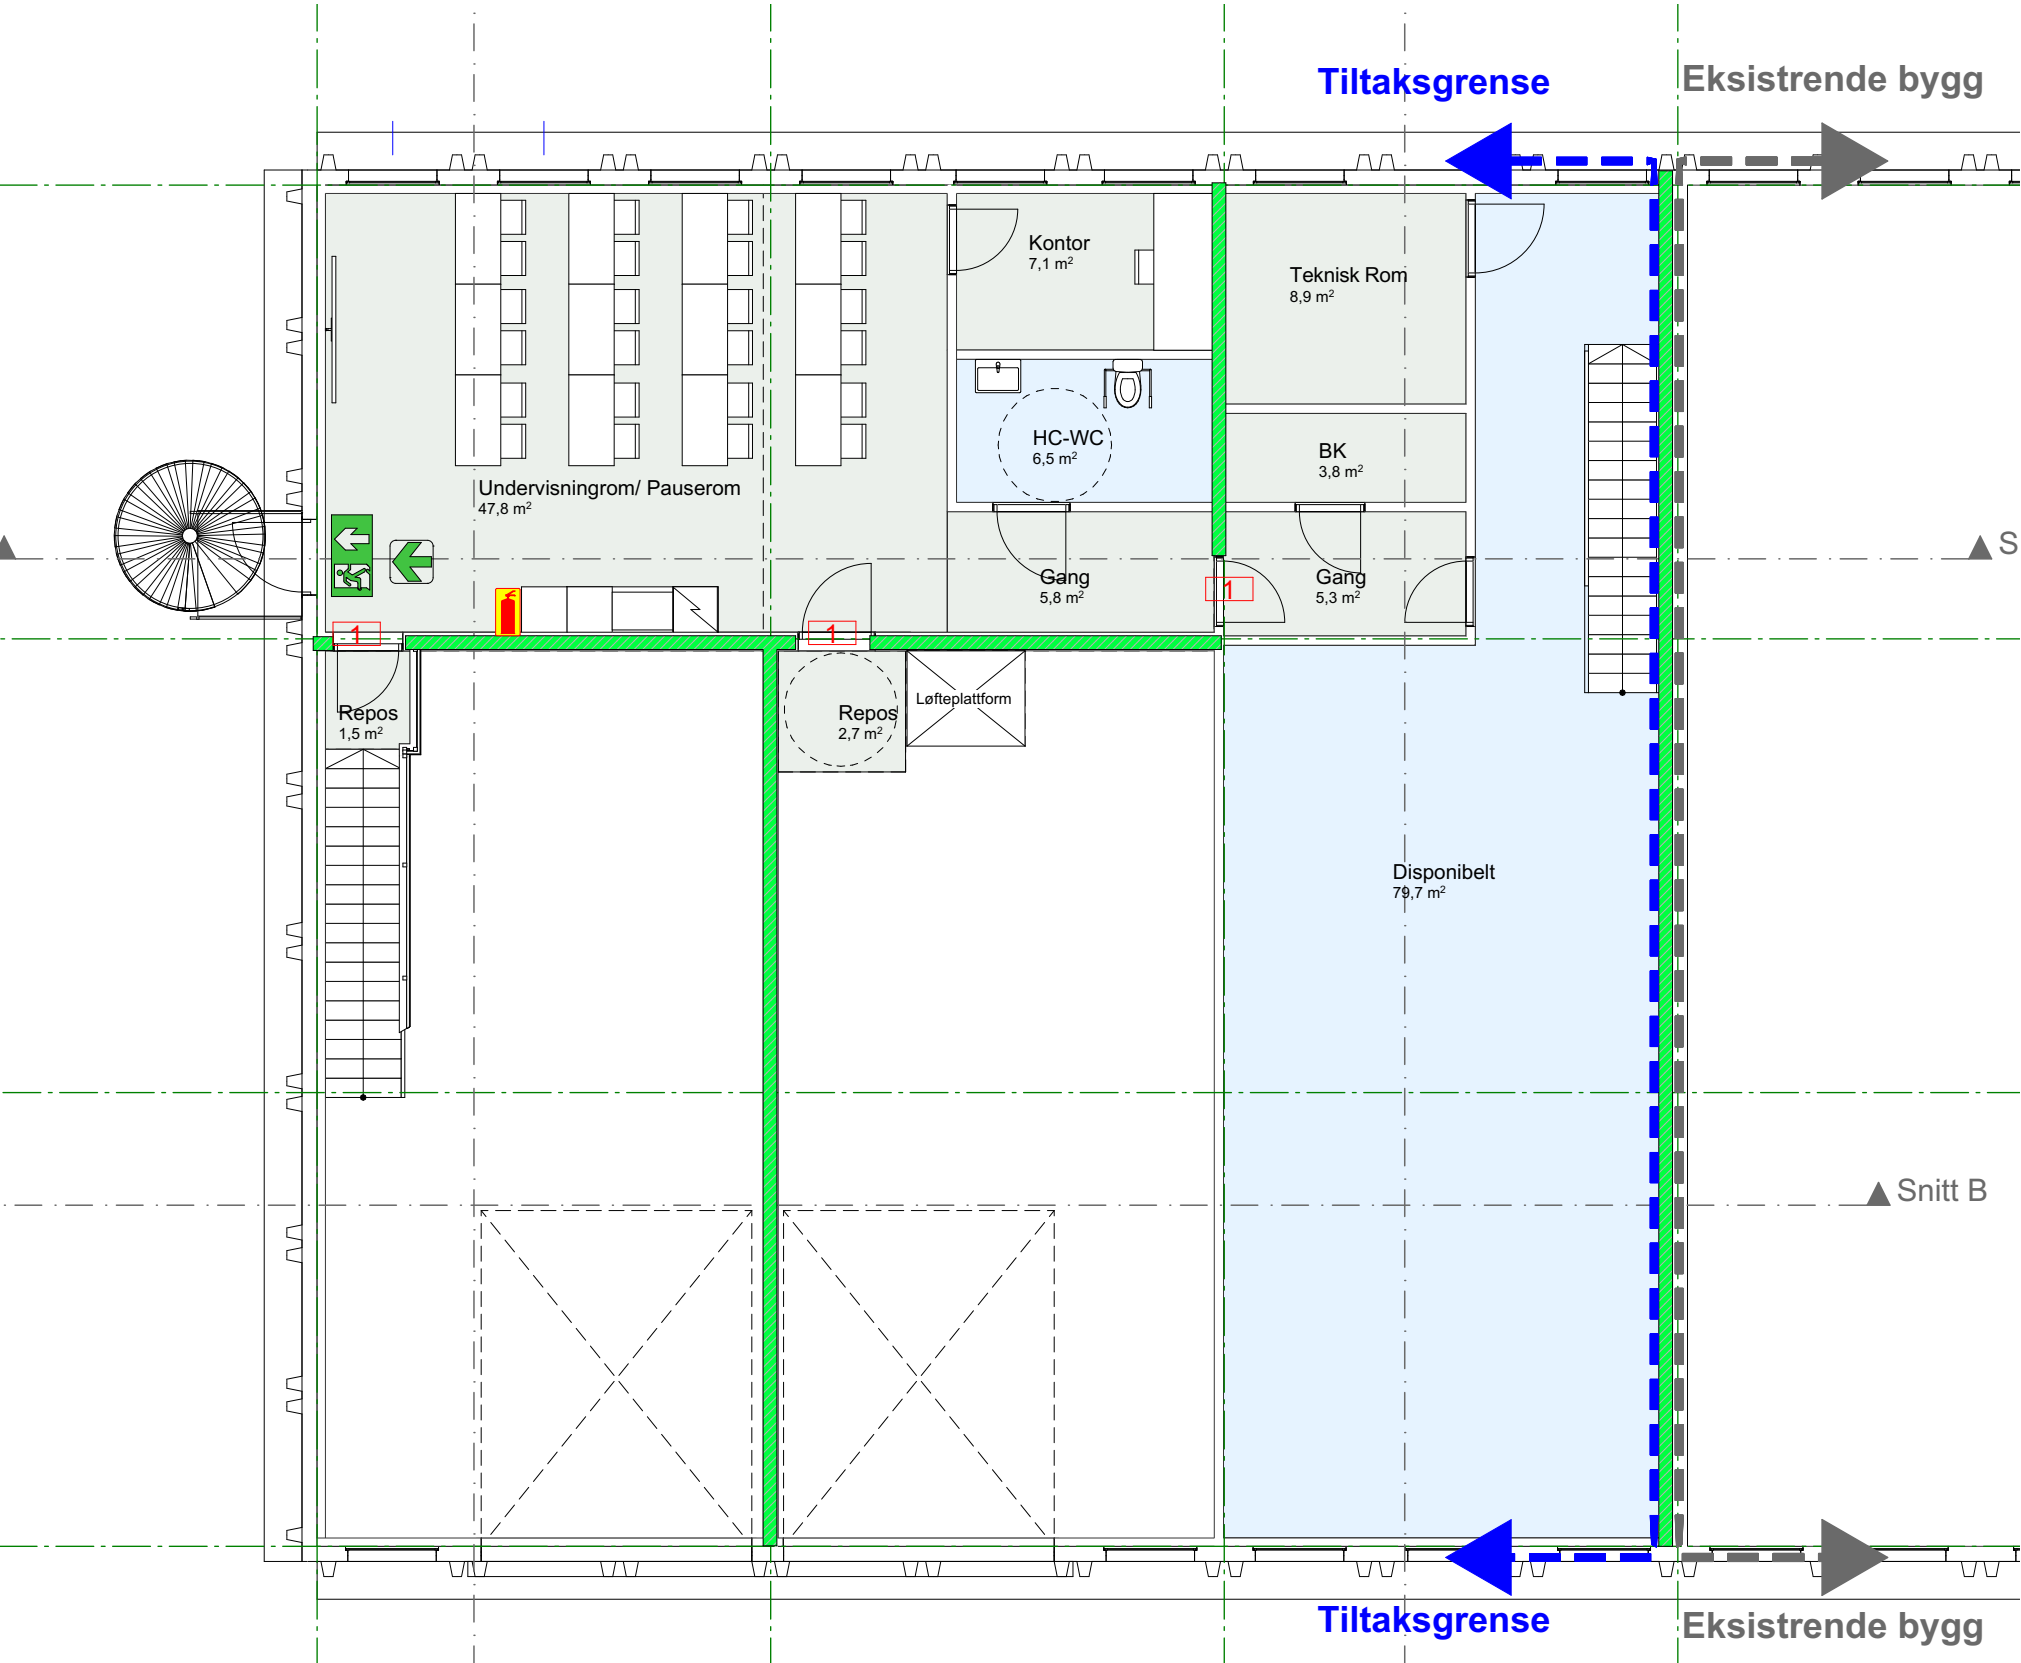

TEGNINGEN VISER BRANNTÉKNISKE FORUTSETNINGER FOR AT ETASJEN SKAL OPPNÅ ET FORSKRIFTMESSIG SIKKERHETSNIVÅ BASERT PÅ VTEK 17 VEILEDNING TIL TEKNISK FORSKRIFT TIL PLAN- OG BYGNINGSLOVEN 2017

BRANNTÉKNISKE KRAV/ FORUTSETNINGER

BYGGET SKAL UTSTYRES MED OPTISKE RØYKVARSLERE

BYGGET SKAL UTSTYRES MED LEDESYSTEM MARKERINGSLYS OG LEDELYS

ØVRIGE BRANNTÉKNISK TILTAK/UTSTYR/ KRAV ER ILLUSTRERT PÅ TEGNING.

ALLE BRANNTÉKNISKE FORHOLD SOM OMFATTER DETTE PROSJEKT SKAL OMTALTES I BRANNKONSEPTET (RAPPORT).

TEGNINGEN VISER FORSLAG TIL PLASSERING AV UTSTYR FOR Å KUNNE ILLUSTRERE OMFANGET.

PLASSERING AV LEDESYSTEM ETC. MÅ TILPASSES VED MONTERING. DETALJPROSJEKTERING SKAL UTFØRES AV ANNEN ANSVARLIG AKTØR.

TEGNFORKLARING

- Adkomst for brannvesenet
- Brannslange
- Håndslukkeapparat
- Markeringslys
- Utgang

Vegger	Dører og vinduer
EI30 [B30]	2 =EI2 30-CSa [B 30 S] 1 =EI2 30-Sa [B 30]

Soner
Rømningsvei Rømningszone

Prosjekt: Brannstasjon, sivilforsvar Heddeland	Kontroll prosjekt: Sign.: NM Kontroll: SÅF
Tiltakshaver: Lindesnes kommune	Gnr./Bnr./Festenr.: 685/134

Prosjekterende: Stav Arkitekter Audnedalsveien 4379 4529 Byremo	STAV ARKITEKTER
---	-----------------------------

© Alle rettigheter tilhører utførende for prosjektering, kopiering eller bruk av disse tegningene er forbudt uten skriftlig samtykke	Dato: 19.02.2026
Tegning: Plan 2. etasje	Målestokk: 1:100
	Tegningsnr.: BK-H02 Rev.: .