


HELE BYGGET SKAL UTSTYRES MED OPTISKE RØYKVARSLERE. IHT. NS-EN 14604:2005, ELLER HAR DETEKTOR I SAMSVAR MED NS-EN 54-7:2018 OG LYDGIVER I SAMSVAR MED NS-EN 14604:2005. BYGGET KAN UTSTYRES MED NØD- OG LEDELYS UTFØRT IHT. NS-EN1838 LEDELYSSYSTEMER, EVT. I KOMBINASJON MED NS 3926. TEGNINGENS ANVISNING AV ALARMGIVERE, MARKERINGSLYS OG LEDELYS ER KUN VEILEDENDE. HELE BYGGET SKAL UTSTYRES MED LEDESYSTEM UTFØRT I HENHOLD TIL NS 3926 VISUELLE LEDESYSTEMER FOR RØMNING AV BYGGVERK MED STØTTE I NS-EN1838 LEDELYSSYSTEMER.

BRANNKUM ELLER HYDRANT MÅ PLASSERES INNENFOR 25 TIL 50 METER FRA INNGANGEN TIL HOVEDANGREPSVEI. DETTE ER FORUTSATT OG MÅ BLI PÅSATT ETABLERT OM EKSISTERENDE FORHOLD IKKE SAMSVARER MED DETTE

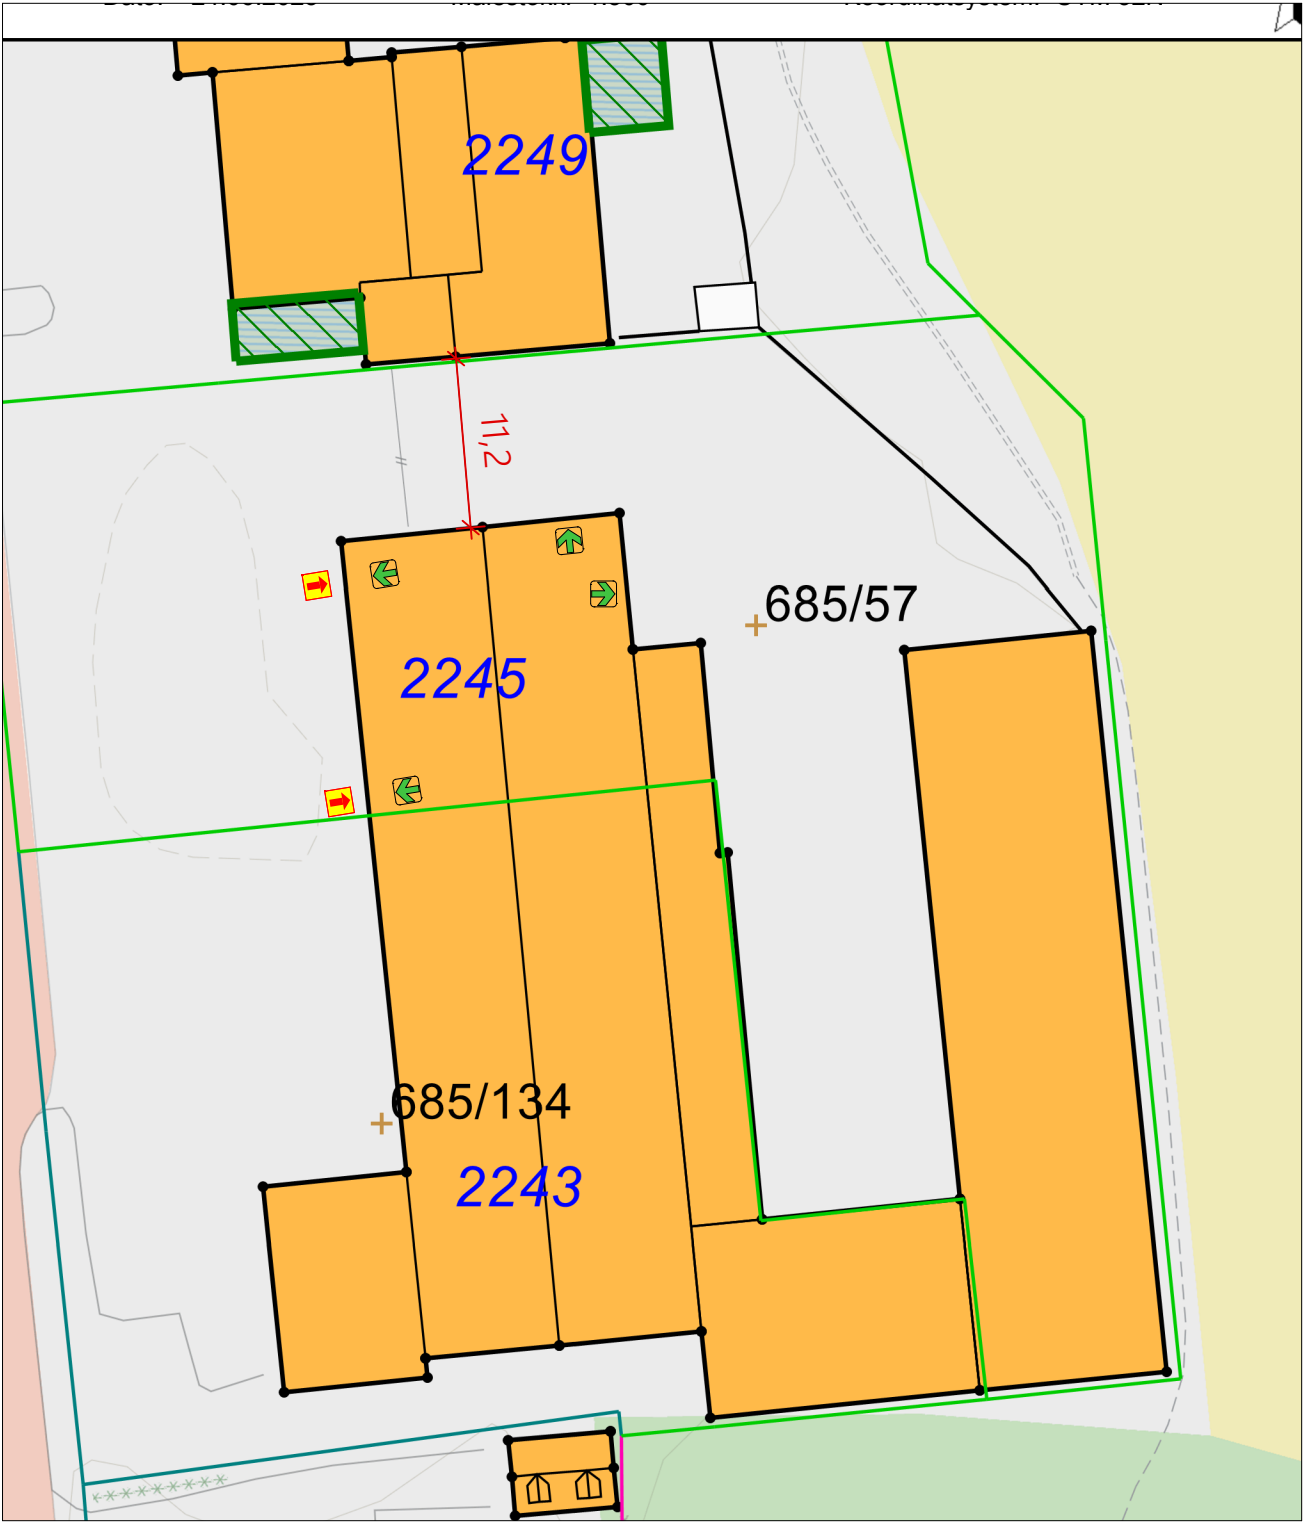

TEGNINGEN VISER BRANNTEKNINSKE FORUTSETNINGER FOR AT ETASJEN SKAL OPPNÅ ET FORSKRIFTMESSIG SIKKERHETSNIVÅ BASERT PÅ VTEK 17 VEILEDNING TIL TEKNISK FORSKRIFT TIL PLAN- OG BYGNINGSLOVEN 2017

BRANNTEKNISKE KRAV/ FORUTSETNINGER

BYGGET SKAL UTSTYRES MED OPTISKE RØYKVARSLERE

BYGGET SKAL UTSTYRES MED LEDESYSTEM MARKERINGSLYS OG LEDELYS

ØVRIGE BRANNTEKNISK TILTAK/UTSTYR/ KRAV ER ILLUSTRERT PÅ TEGNING.

ALLE BRANNTEKNISKE FORHOLD SOM OMFATTER DETTE PROSJEKT SKAL OMTALTES I BRANNKONSEPTET (RAPPORT).

TEGNINGEN VISER FORSLAG TIL PLASSERING AV UTSTYR FOR Å KUNNE ILLUSTRERE OMFANGET.

PLASSERING AV LEDESYSTEM ETC. MÅ TILPASSES VED MONTERING. DETALJPROSJEKTERING SKAL UTFØRES AV ANNEN ANSVARLIG AKTØR.

TEGNFORKLARING

-  Adkomst for brannvesenet
-  Brannslange
-  Håndslukkeapparat
-  Markeringslys
-  Utgang

Vegger	Dører og vinduer
 EI30 [B30]	 =EI2 30-CSa [B 30 S]  =EI2 30-Sa [B 30]

Soner
 Rømningsvei  Rømningszone

Prosjekt: Brannstasjon, sivilforsvar Heddeland	Kontroll prosjekt: Sign.: NM Kontroll: SÅF
Tiltakshaver: Lindesnes kommune	Gnr./Bnr./Festenr.: 685/134

Prosjekterende: Stav Arkitekter Audnedalsveien 4379 4529 Byremo	 STAV ARKITEKTER
---	--

© Alle rettigheter tilhører utførende for prosjektering, kopiering eller bruk av disse tegningene er forbudt uten skriftlig samtykke	Dato: 06.08.2025
Tegning: Situasjonsplan	Målestokk: 1:500
	Tegningsnr.: BK-002 Rev.: .