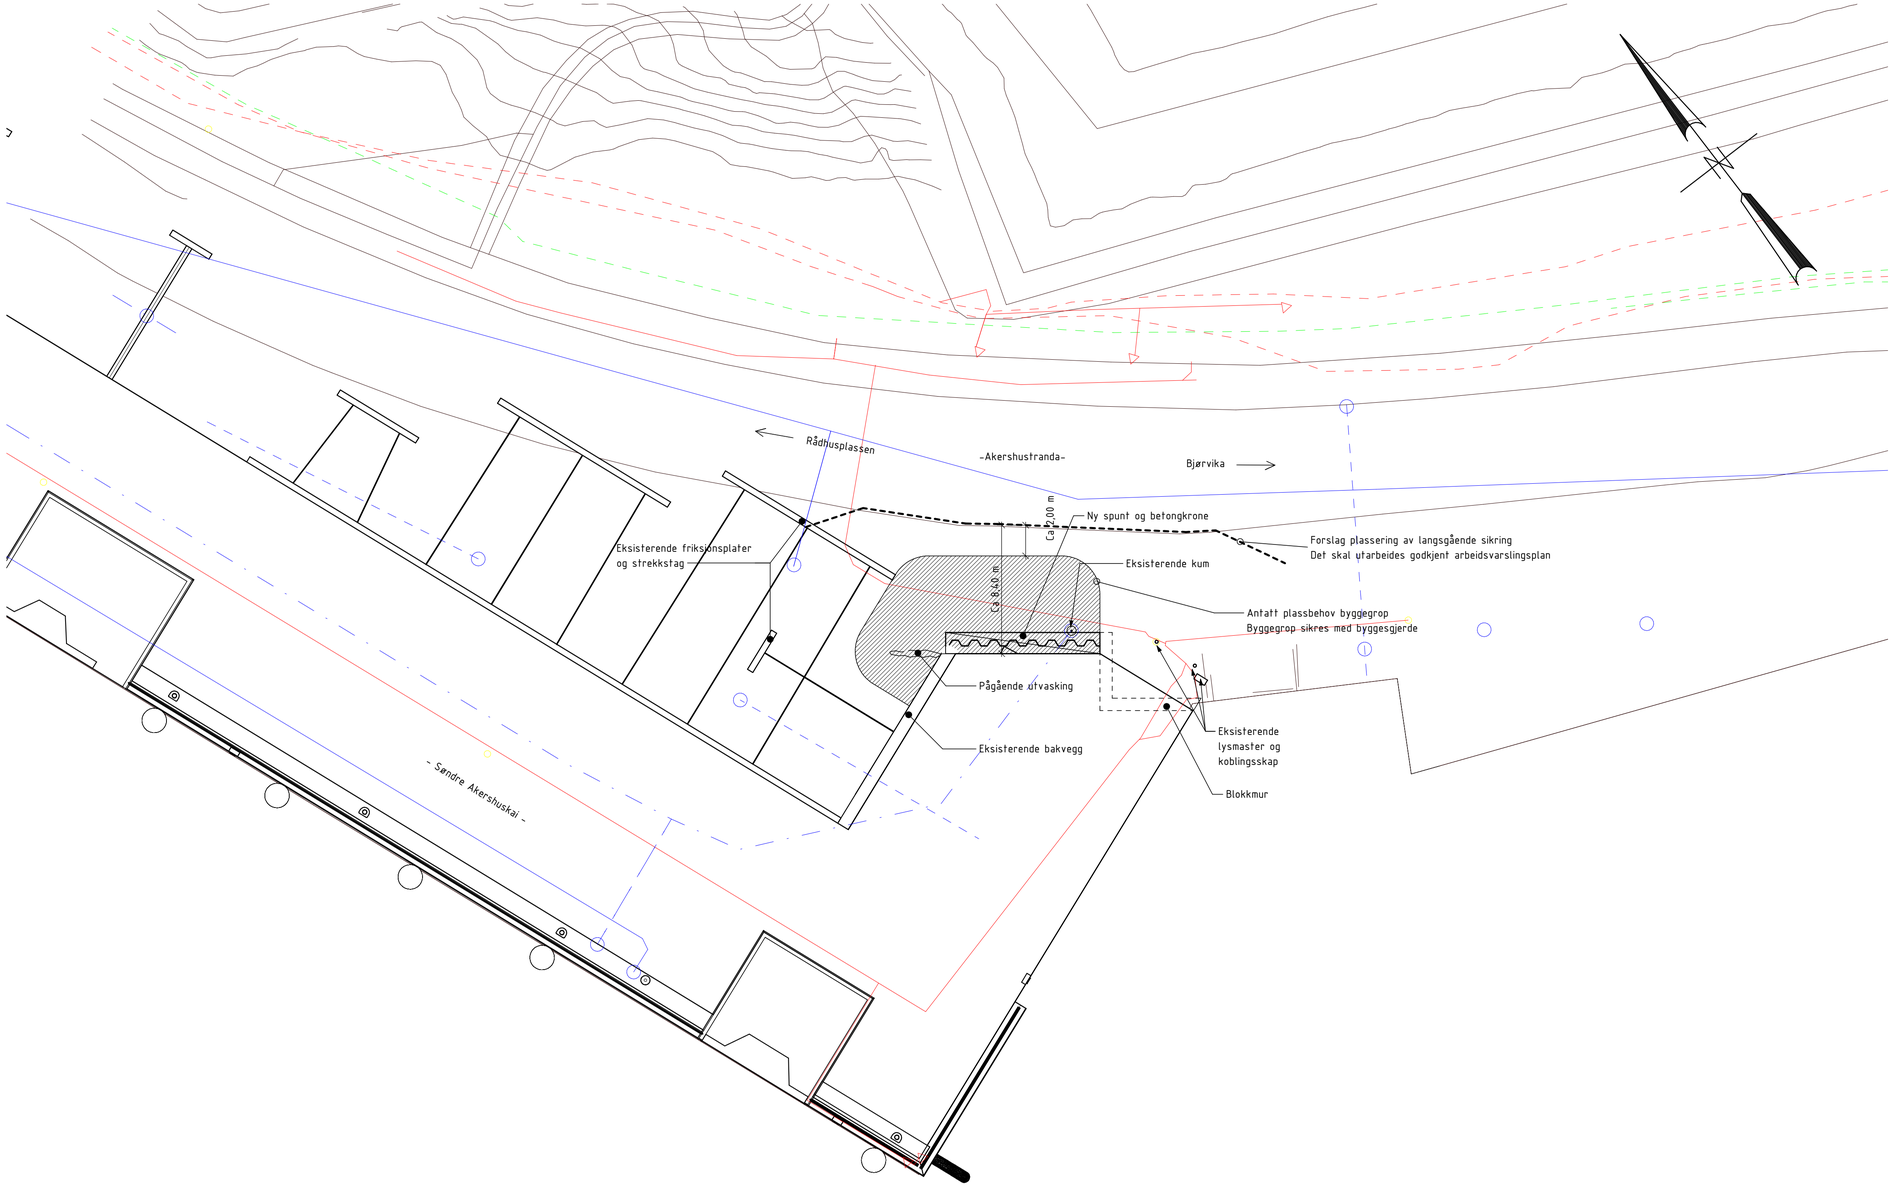

Situasjonsplan
1 : 200

Merknader

1. Gående skal ledes utenom anleggsområdet. Dersom gående ledes ut mot trafikkert vei skal det etableres langsgående sikring som foreslått på tegning. Entreprenør skal utarbeide godkjent arbeidsvarslingsplan som også ivaretar gående og tredjepart.
2. Kaidekket kan benyttes som riggareal etter avtale med Oslo havn
3. Maks belatning på kaidekket: 2 tonn/m2.
4. All geometri er basert på eksisterende tegninger med varierende detaljeringsnivå, det må derfor påregnes avvik og mangler.
5. Entreprenør må utføre kontrollmålinger på stedet før produksjon starter og materiell bestilles.
6. Ved graving i nærheten av eksisterende bakvegger og friksjonsplater må det graves forsiktig slik at strekkstag ikke skades
7. Omfang av utvasking inn bak eksisterende bakvegg er uklart. Det må graves av tilstrekkelig slik at hele hulrommet avdekkes før ny oppfylling.
8. Endelig plassering av spunt må tilpasses stedlige forhold etter avtale med rådgivende ingeniør
9. Det forutsettes at spunt etableres med oppstilling av rigg på bakenforliggende areal. Oppstilling av spuntrigg på kaidekket tillates ikke
10. Ledninger er kun vist illustrativt. Entreprenør må sørge for tilstrekkelig oppmåling og kabelpåvisning før arbeider starter.
11. Eksisterende spillvanns-ledning må midlertidig fjernes og plugges i begge ender. Ledning tilhører Oslo havn. Kapping skal gjøres etter avtale med Oslo havn
12. Strømkabler må sikres under utførelsen.

Vannledning (omtrentlig plassering)
Pumpeledning spillvann (omtrentlig plassering)
Overvann (omtrentlig plassering)
Elektro (omtrentlig plassering)

Henvisninger

2024_92402000_000_B_U_B_729_02 Oversikt
2024_92402000_000_B_U_B_729_03 Faseplan
2024_92402000_000_B_U_B_729_04 Spunt og betongkrone
2024_92402000_000_B_U_B_729_05 Betongkrone armering
2024_92402000_000_B_U_B_729_06 Bøyeliste

Rev.	Endringsnotat	Dato	Tegnet	Dato	Kontrollert	Godkjent
Rev.	Endringsnotat	Dato	Tegnet	Dato	Kontrollert	Godkjent

Lokalisasjonsfigurer

Oslo Havn — Oslo

Kontaktinformasjon
- ARK
- RIB
- LARK
- RIE
- RIV
- RIBr
- _____

Tegnet	Kontrollert	Godkjent	Dato
EISI	EIAE	EISI	26.09.2025

Kontraktsnr. Tiltak nr.: Kontraktsnr. utførende: 329070

Prosjektnavn
Rehabilitering bakvegg Søndre Akershuskai
Gnr. 207 Bnr. 412

Fagområde	Målestokk	Papirformat
Tegningsnavn: Situasjonsplan	1:200	A1
	Koordinatsystem: EUREF89	Høydesystem: NN2000
	Revisjon: A	

Dokumentnummer
2024 92402000 000 B U B 729 01
Prosjektår | Prosjektnummer | Fase | Disiplin | Dokumentgruppe | Dokumentnummer | Revisjon