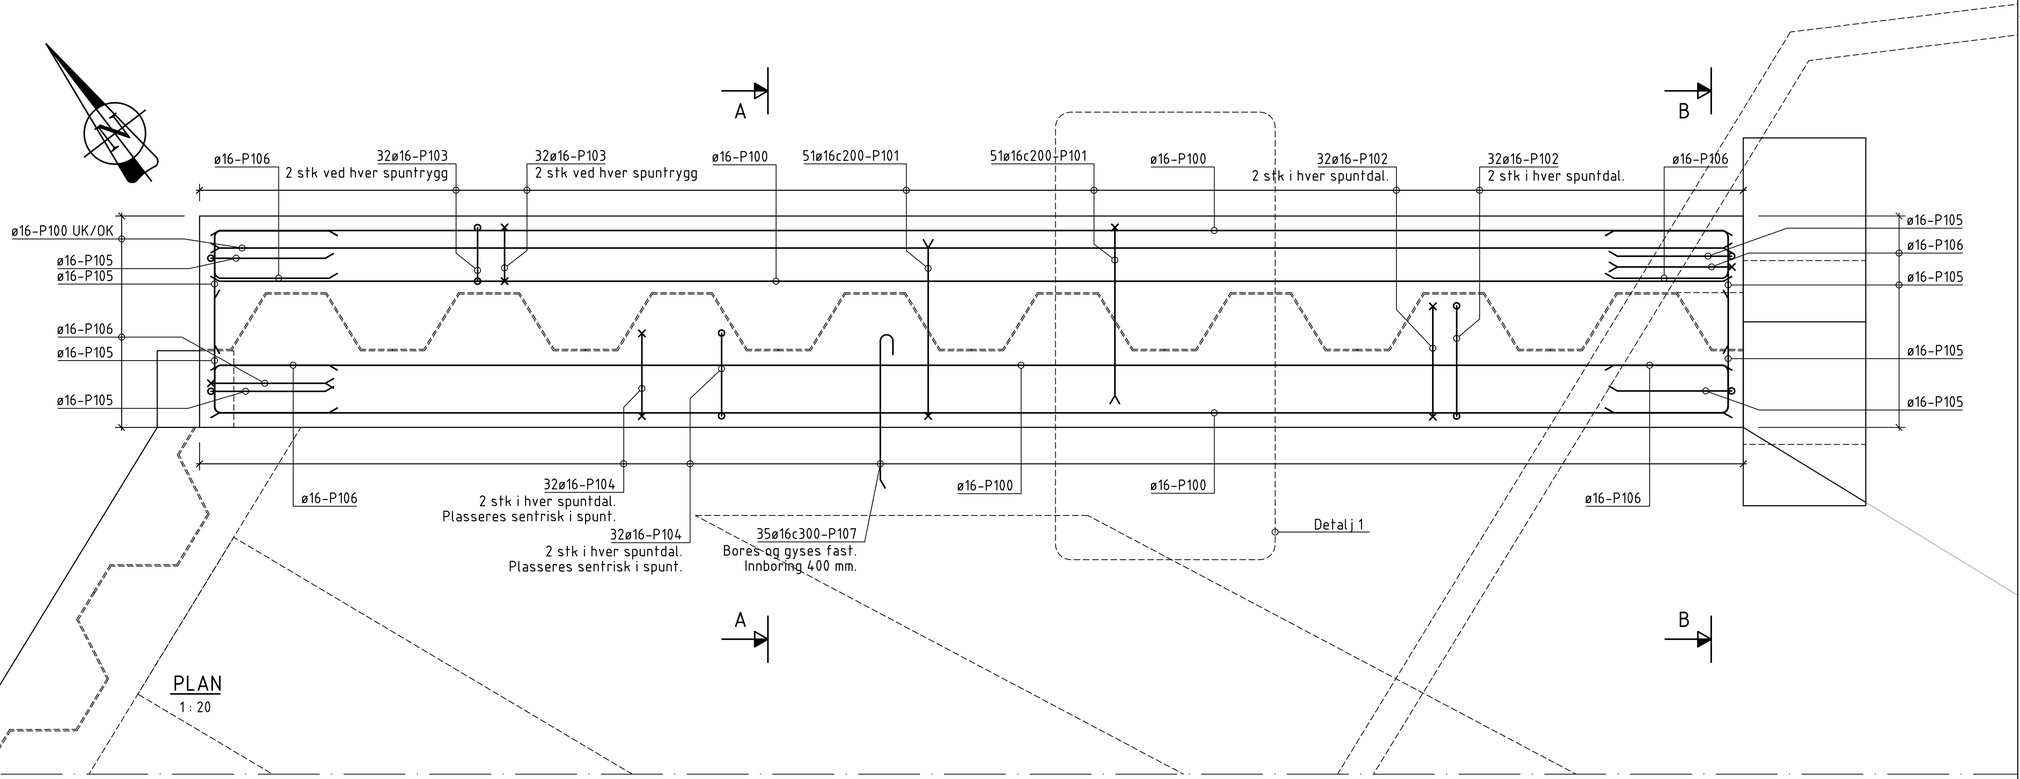

PLAN
1 : 20

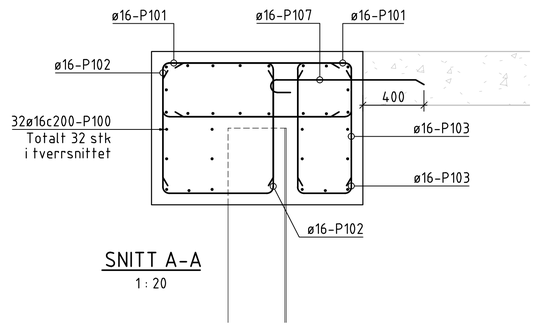

SNITT A-A
1 : 20

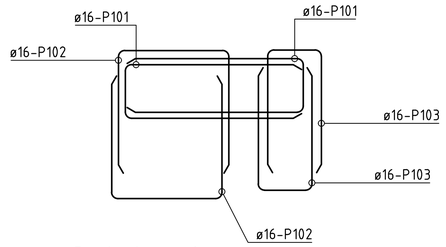

Bøyleplassering
1 : 20

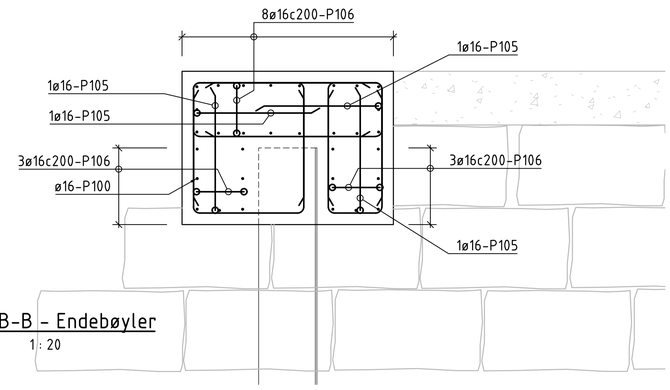

SNITT B-B - Endebøyler
1: 20

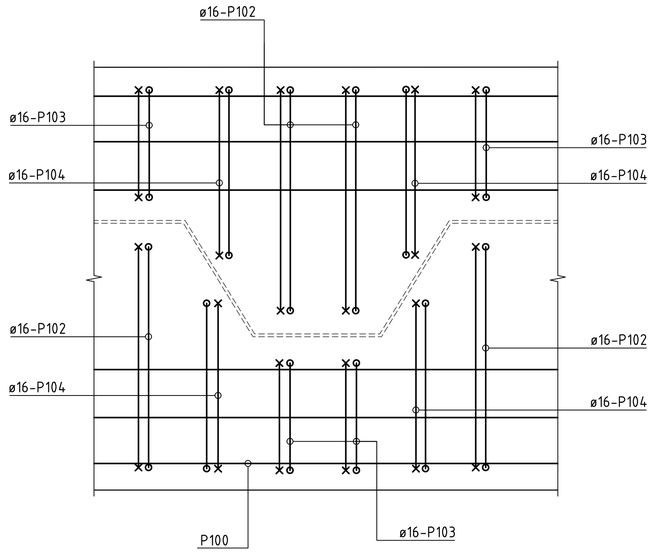

DETALJ 1 - Plassering av vertikale bøyler
1 : 10

Merknader:

1. Mål i mm, koter i m.
2. Betong:
   Kvalitet: B35 MF45
   Utførelsesklasse: Klasse 2
3. Armering
   Kvalitet: B500NC, NS3576-3 Vanlig
   B500NCR, NS3576-5 Rustfri
   Overdekning: 75mm ± 15mm til konstruktiv armering
   60mm ± 5mm til ø12 monteringsjern
   Omfaringsskjøt 50ø om ikke annet er vist.
   Utførelse: Skjøter veksles og høyst annenhver stang skjøtes i samme snitt.
   Skjøter mellom to nabostenger forskyves 0.3x aktuell omfaringslengde i forhold til hverandre.
4. Sveising av konstruktiv armering kan bare utføres etter avtale med rådgiver og med samtykke fra byggherre i hvert enkelt tilfelle.

Symbolforklaring:

	OK	Overkant
	UK	Underkant
	NS	Nær side
	FS	Fjern side
	BS	Begge sider
OK UK	LM	Løpemeter
		Bøyleben ut av plan- fra leseren
		Bøyleben ut av plan- mot leseren

5. Dimensjoner på spuntkrone er avhengig av plassering av spunt i forhold til eksisterende kai. Alle dimensjoner må i bøyeliste må kontrolleres og tilpasses før bestilling.

Henvisninger:

2024_92402000_000_B_U_B_729_01 Situasjonsplan
2024_92402000_000_B_U_B_729_02 Oversikt
2024_92402000_000_B_U_B_729_03 Faseplan
2024_92402000_000_B_U_B_729_04 Spunt - Plan og oppriss
2024_92402000_000_B_U_B_729_06 Bøyeliste

Rev	Beskrivelse	Tegnet	Kontr.	Godkj.	Dato

Revisjonsgrunnlag:

Oslo Havn — Oslo

Kontraktsforetakstype:
- ○ ARK
- ● RIB
- ○ LARK
- ○ RIE
- ○ RIV
- ○ RIBr
- ○ Andre

Tegnet	Kontr.	Godkj.	Dato
EIAE	EISI	EISI	20.10.2025

Prosjekt: Rehabilitering bakvegg Søndre Akershuskai
Gnr. 207 Bnr. 412

Tegningsinnhold: Betongkrone armering

Målestokk: 1:10, 1:20
Arkstørrelse: A1
Fagområde: Kvalitet: Revisjon: A
Tegningsnummer: 2024 92402000 000 B U B 729 05