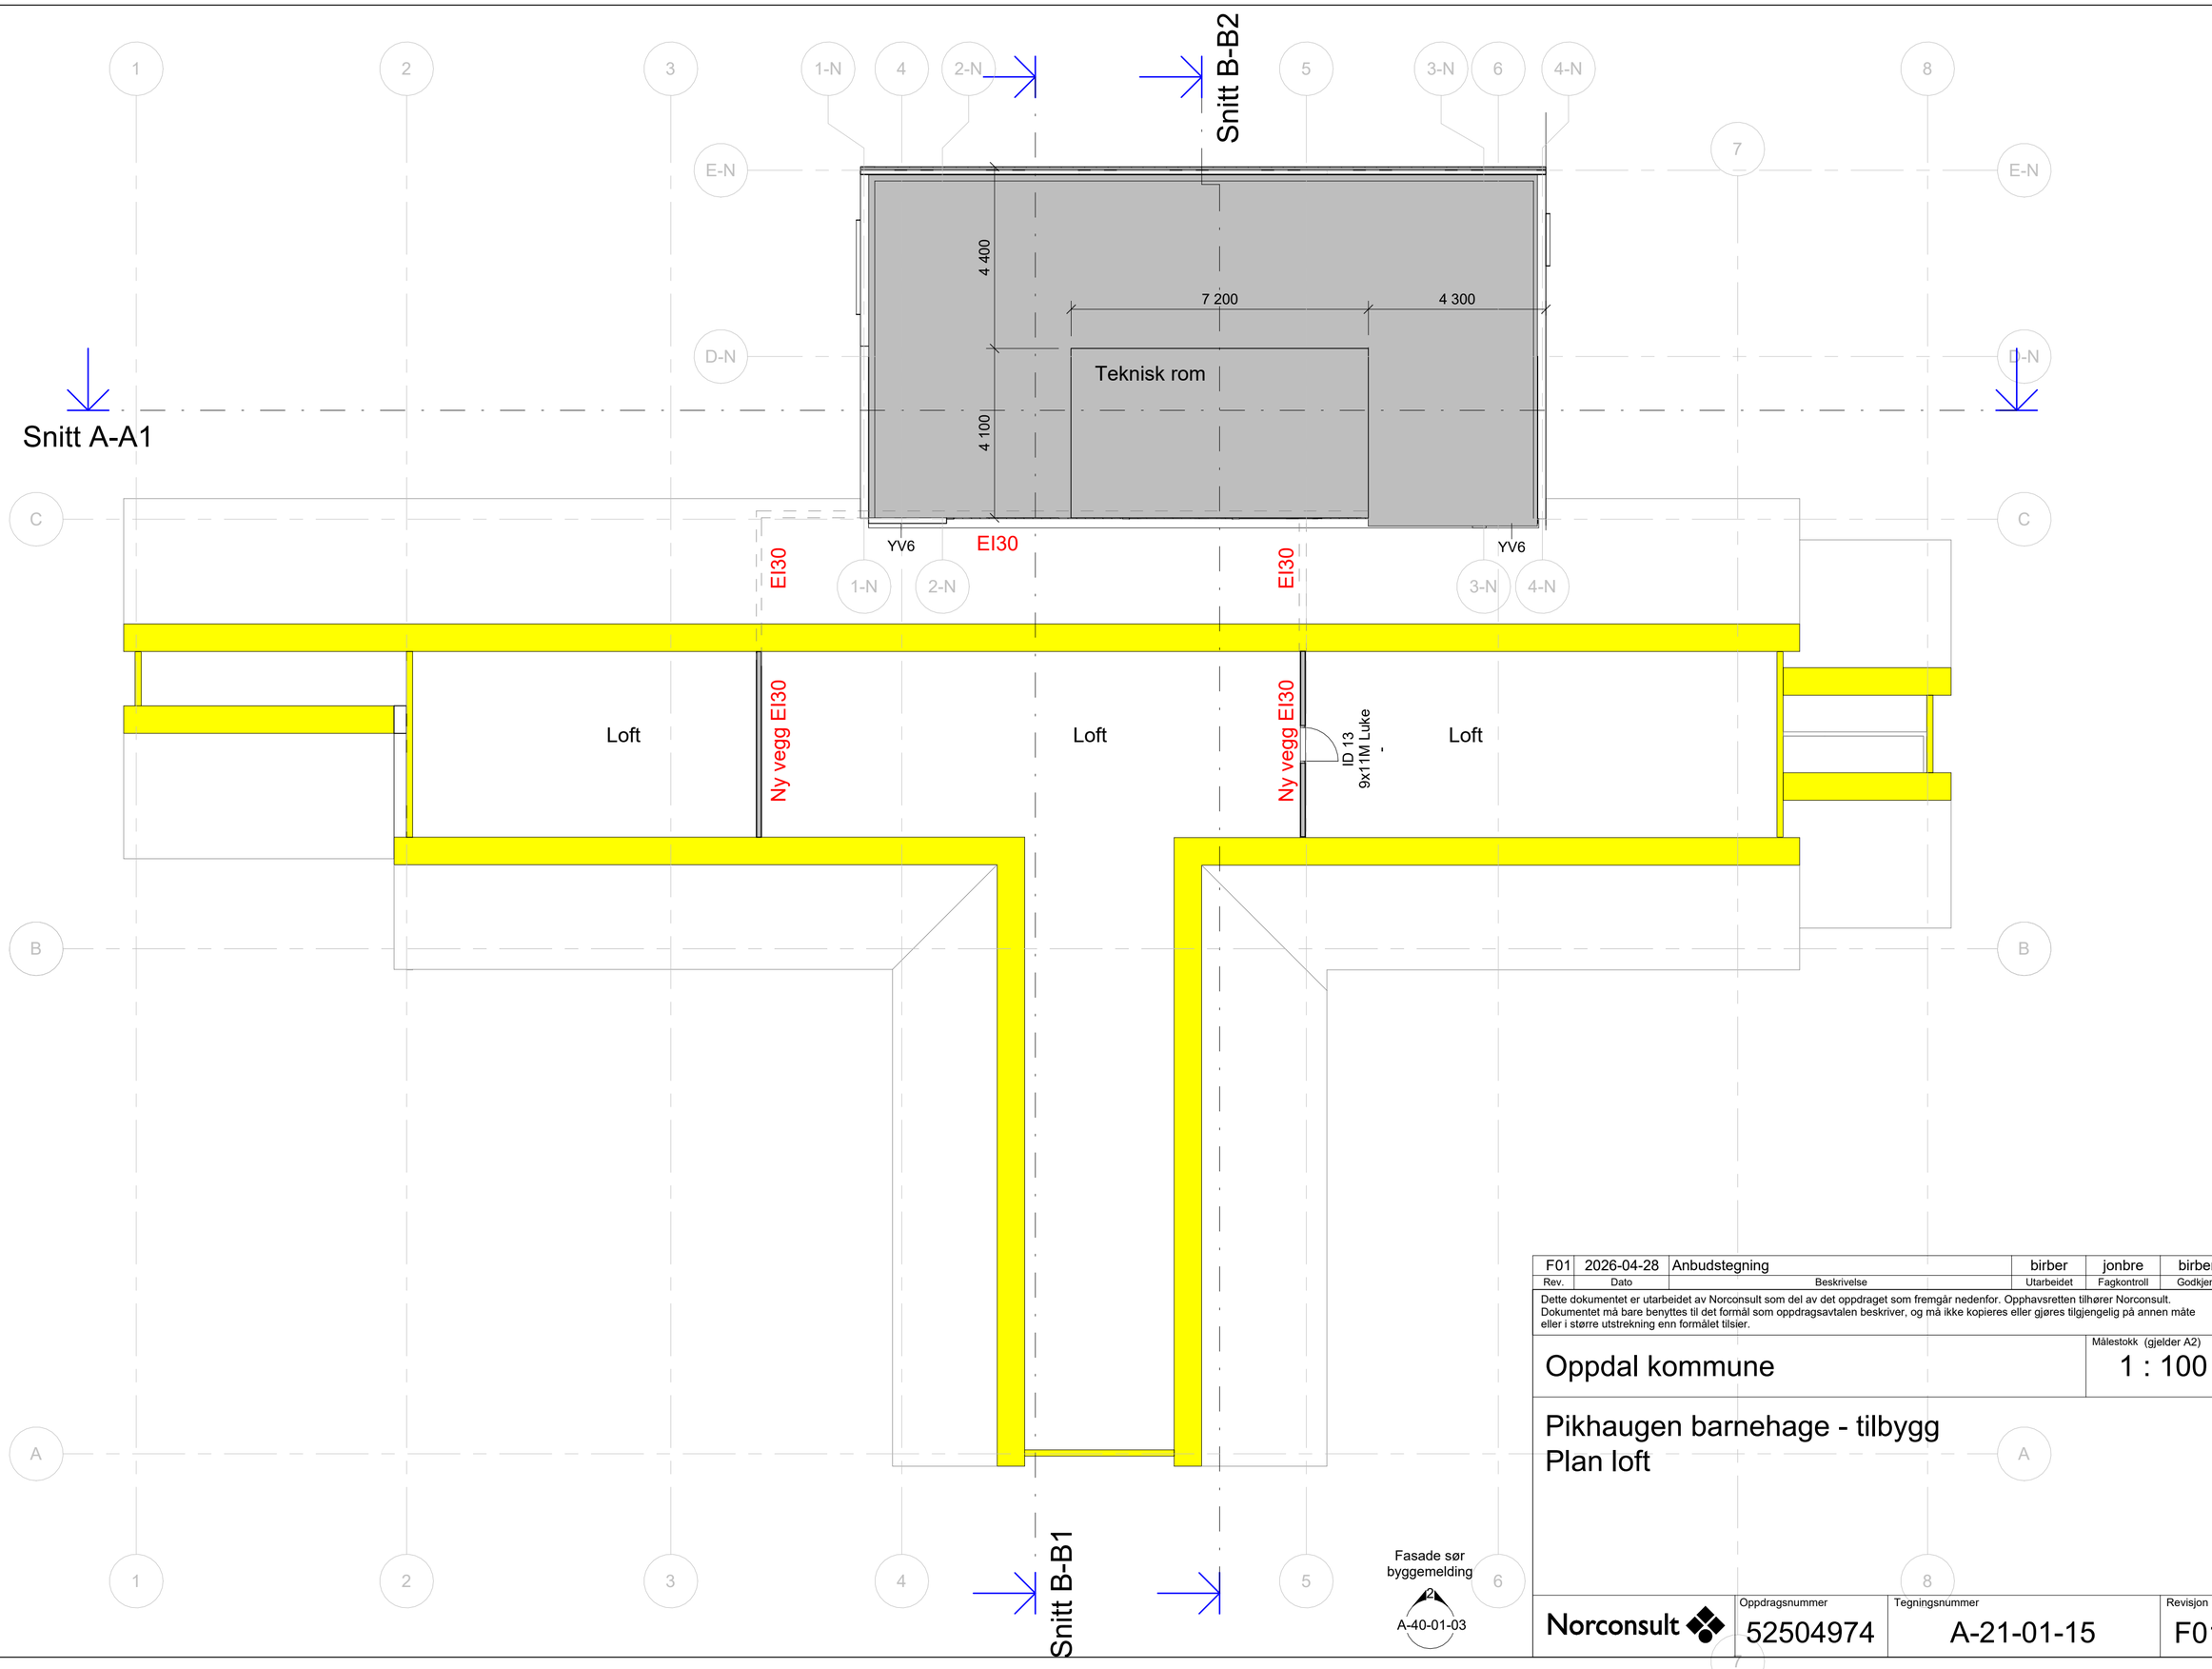

Rev.	Dato	Beskrivelse	Utarbeidet	Fagkontroll	Godkjent
F01	2026-04-28	Anbudstegning	birber	jonbre	birber

Dette dokumentet er utarbeidet av Norconsult som del av det oppdraget som fremgår nedenfor. Opphavsretten tilhører Norconsult. Dokumentet må bare benyttes til det formål som oppdragsavtalen beskriver, og må ikke kopieres eller gjøres tilgjengelig på annen måte eller i større utstrekning enn formålet tilsier.

Oppdal kommune

Målestokk (gjelder A2)
1 : 100

Pikhaugen barnehage - tilbygg
Plan loft

Norconsult

Oppdragsnummer	Tegningsnummer	Revisjon
52504974	A-21-01-15	F01