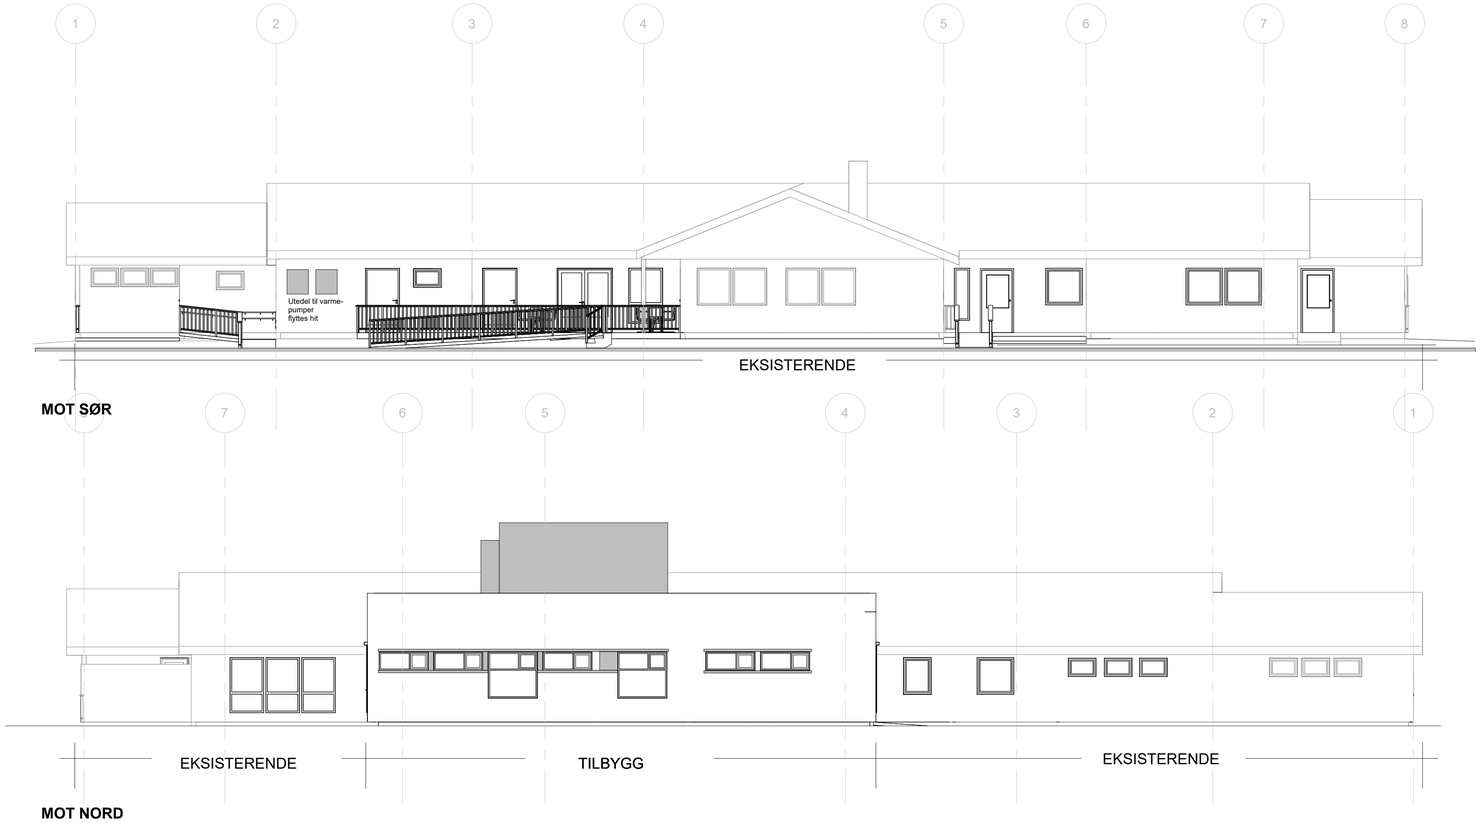

MOT SØR

MOT NORD

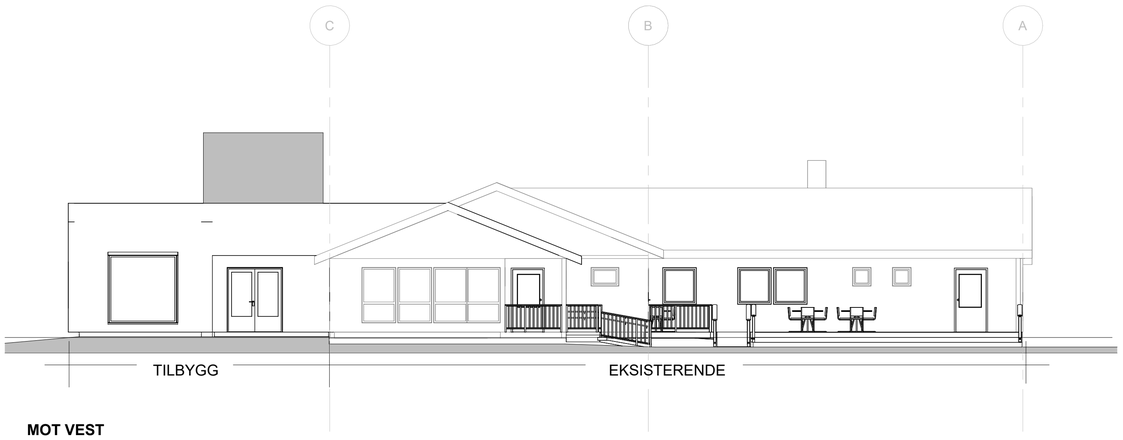

MOT VEST

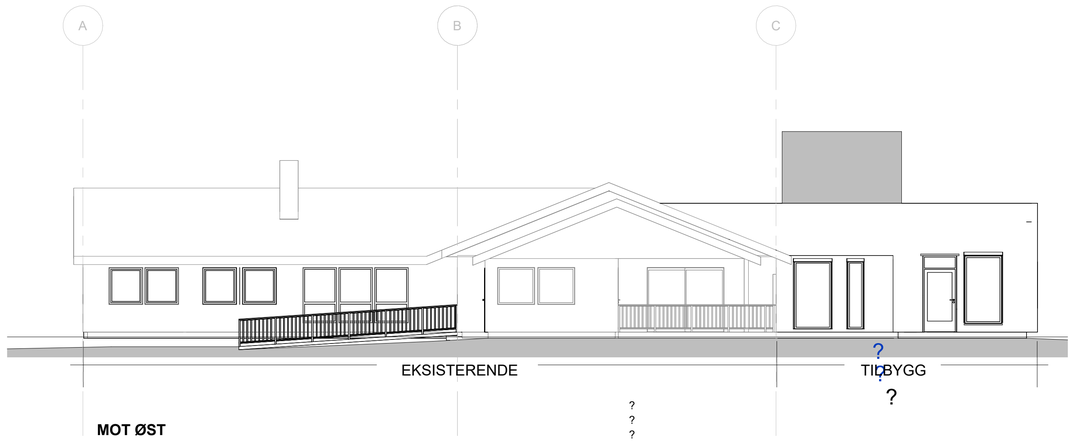

MOT ØST

Rev.	Dato	Beskrivelse	Utarbeidet	Fagkontroll	Godkjent
F01	2026-04-28	Anbudstegning	birber	jonbre	birber

Dette dokumentet er utarbeidet av Norconsult som del av det oppdraget som fremgår nedenfor. Opphavsretten tilhører Norconsult. Dokumentet må bare benyttes til det formål som oppdragsavtalen beskriver, og må ikke kopieres eller gjøres tilgjengelig på annen måte eller i større utstrekning enn formålet tilsier.

Målestokk (gjelder A1): 1 : 100

Oppdal kommune

Pikhaugen barnehage - tilbygg
Fasader nye
?
?
Gnr 20/ bnr 249

Norconsult	Oppdragsnummer	Tegningsnummer	Revisjon
	52504974	A-40-01-01	F01