



SNITT A-A1

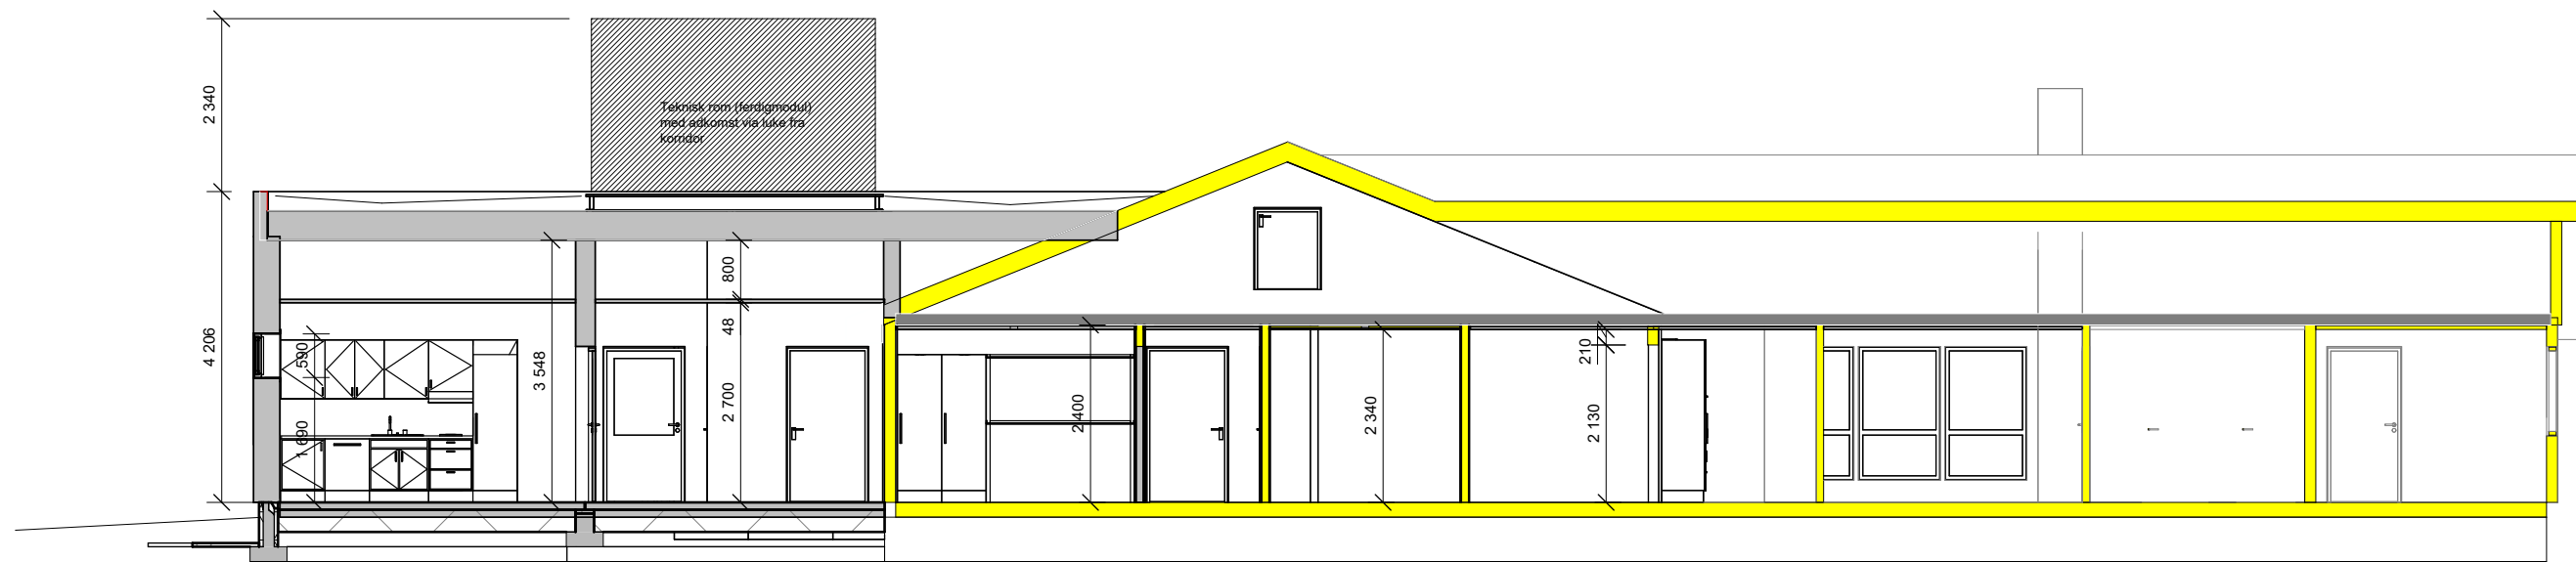

SNITT B-B1

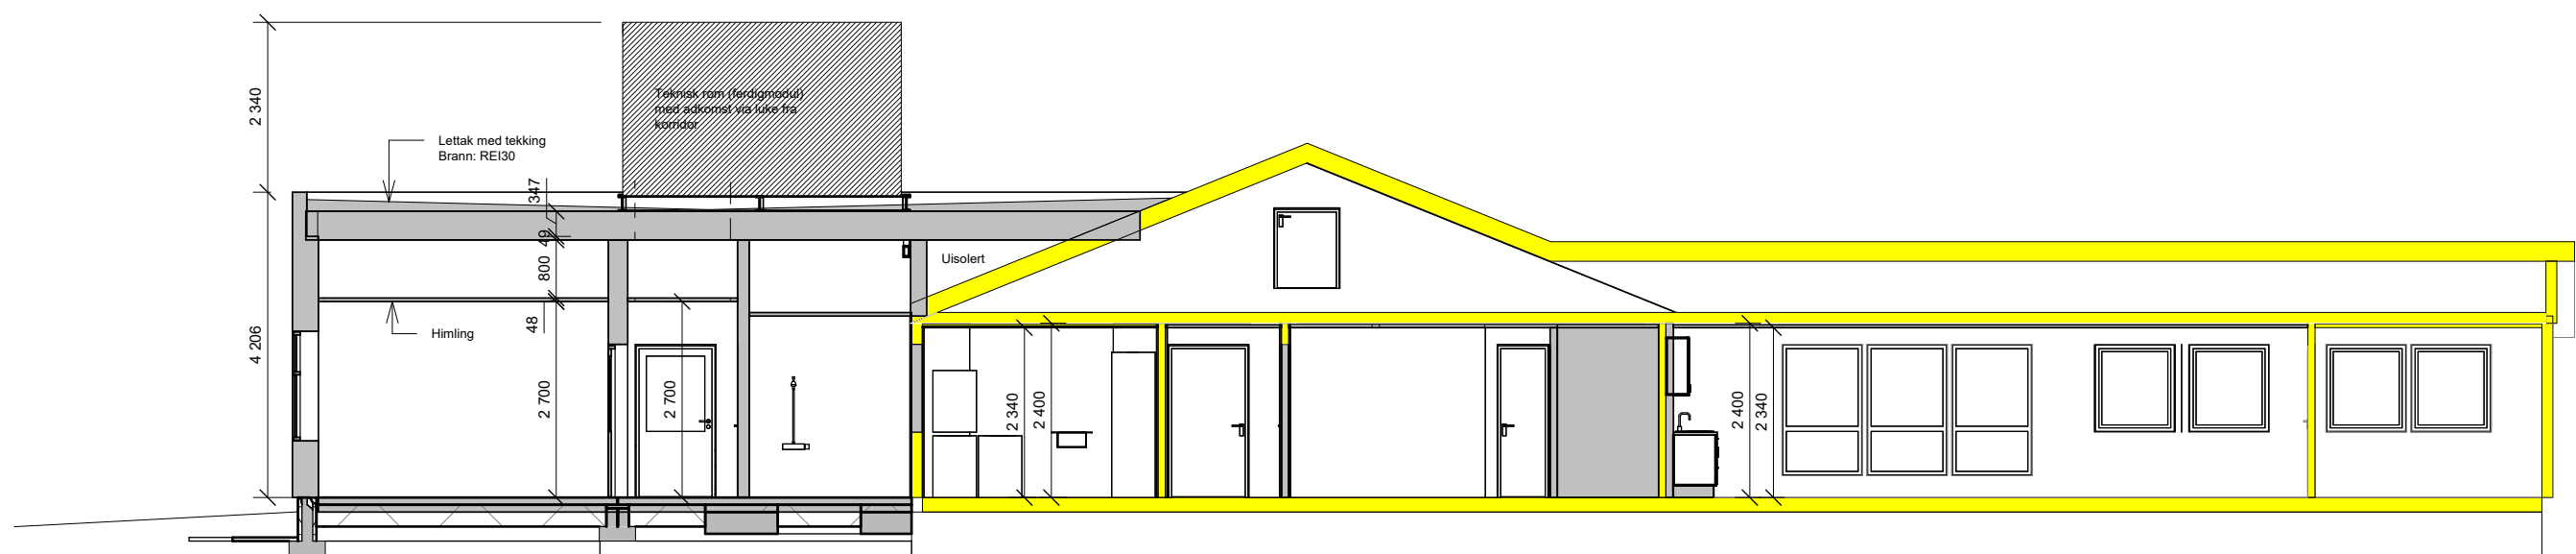

SNITT B-B2

NYE KONSTRUKSJONER
EKSISTERENDE KONSTRUKSJONER

F01	2026-04-28	Anbudstegning		birber	jonbre	birber
Rev.	Dato	Beskrivelse		Utarbeidet	Fagkontroll	Godkjent
Dette dokumentet er utarbeidet av Norconsult som del av det oppdraget som fremgår nedenfor. Opphavsretten tilhører Norconsult. Dokumentet må bare benyttes til det formål som oppdragsavtalen beskriver, og må ikke kopieres eller gjøres tilgjengelig på annen måte eller i større utstrekning enn formålet tilsier.						
Oppdal kommune						Målestokk (gjelder A1) 1 : 100
Pikhaugen barnehage - tilbygg Snitt nye						
Norconsult		Oppdragsnummer 52504974	Tegningsnummer A-41-00-01	Revisjon F01		