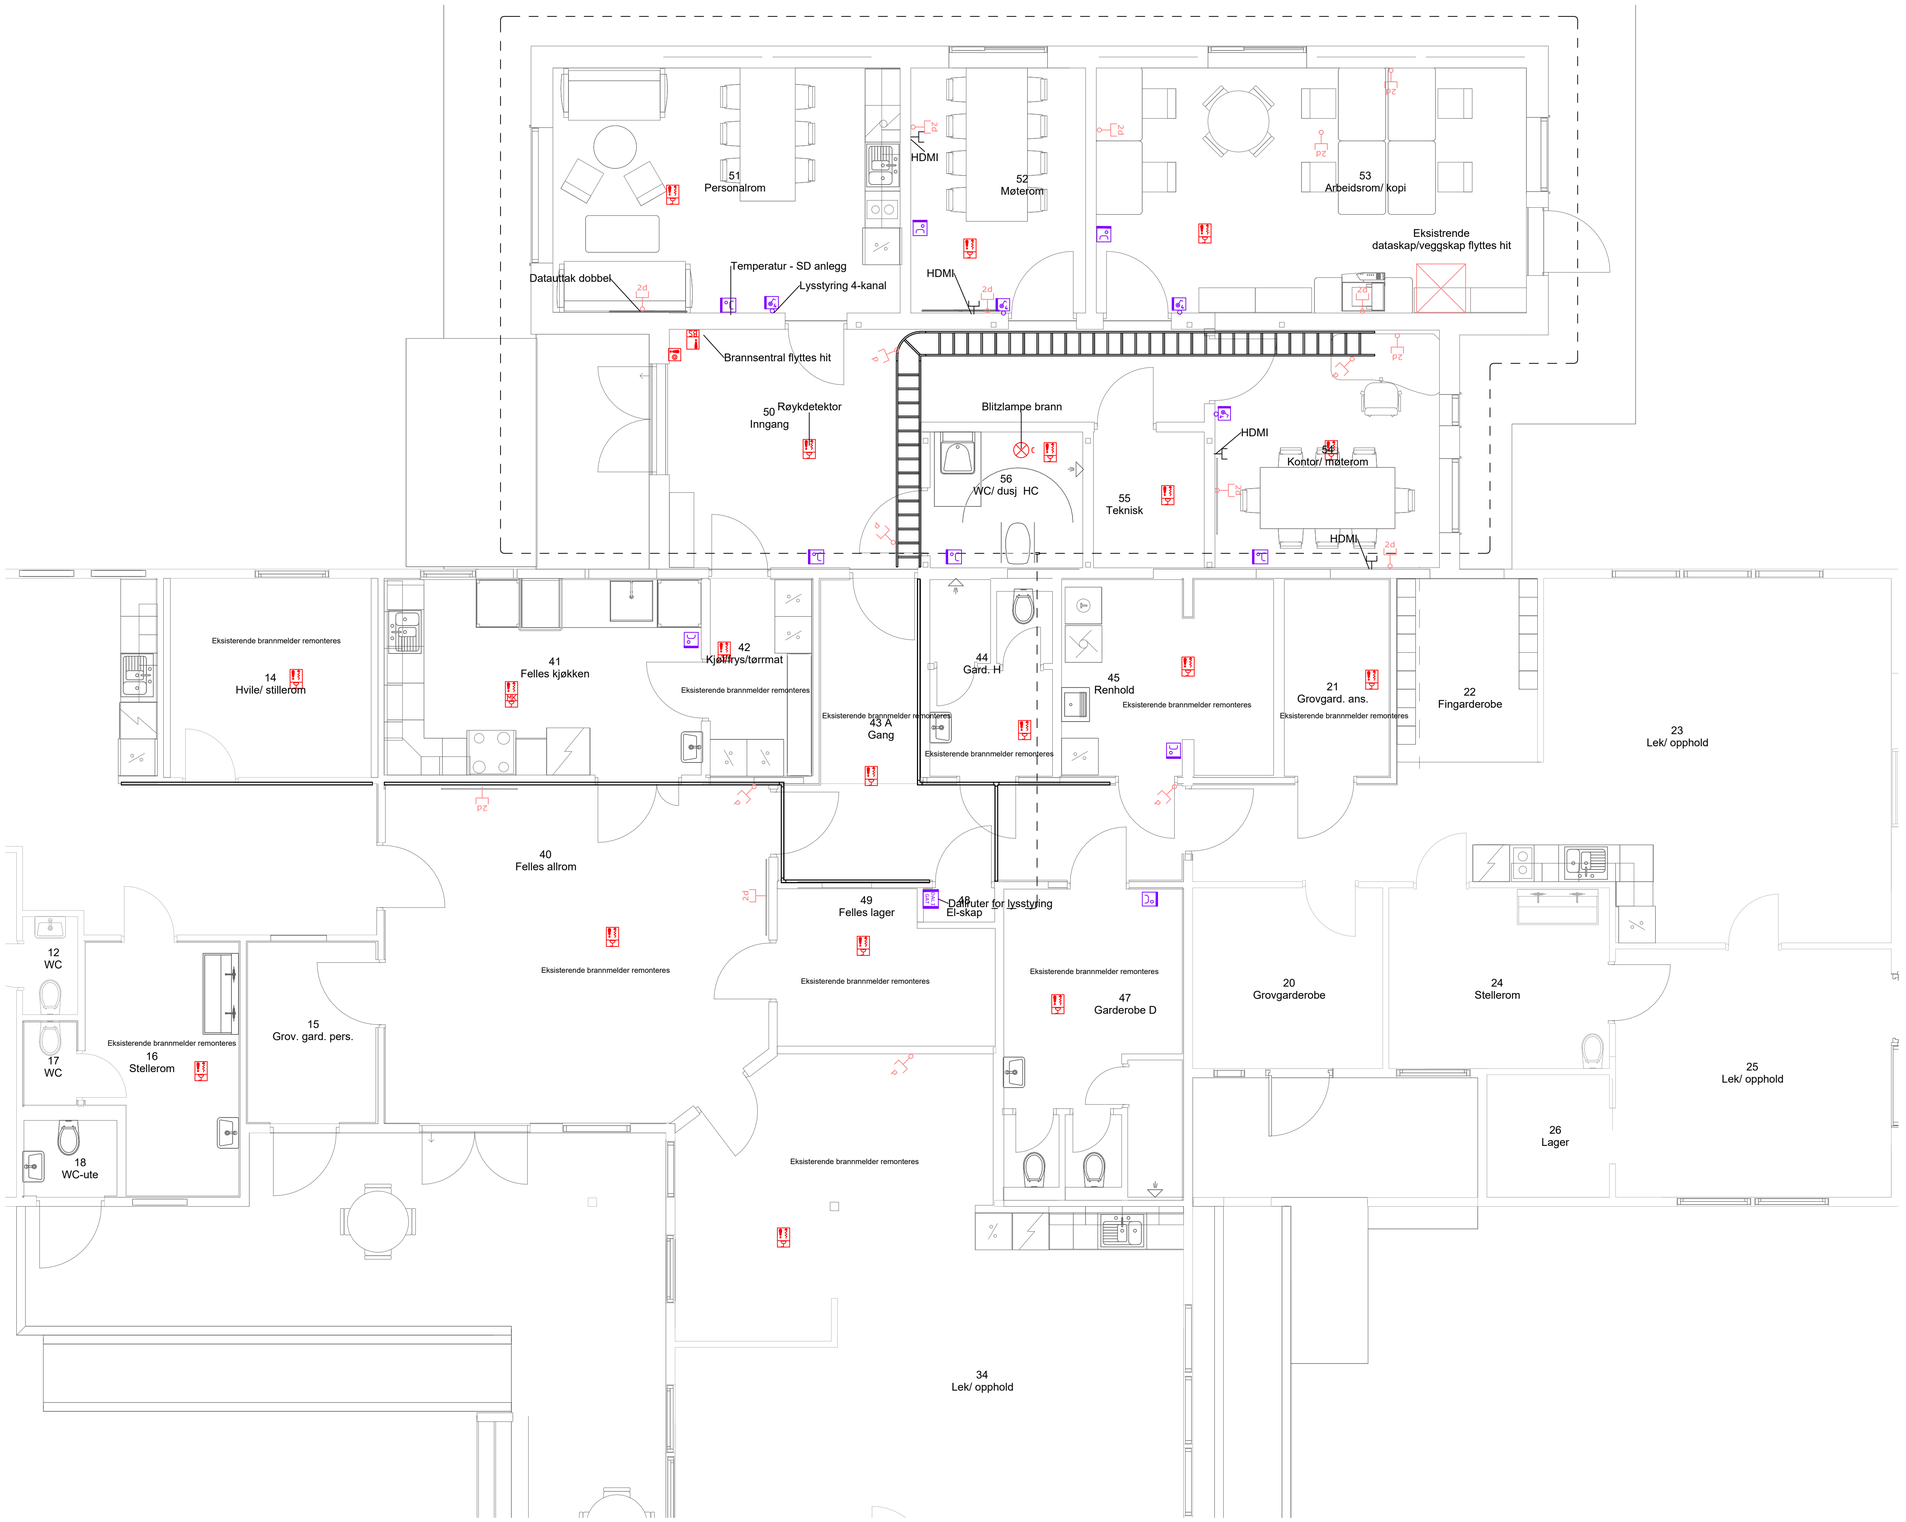

SYMBOLFORKLARING

- Brannmannspanel
- Brannsentral
- Brannsentral, undersentral
- Informasjonspanel
- Orienteringsplan
- Røyklukesentral
- Sprinklerkontrollboks
- Adresseledd
- Brannklokke
- Alarmsender
- Alarmsirene
- Alarmsummer
- Dørholder
- Uttak, data dobbel
- Uttak, fiber dobbel
- Uttak, tele dobbel
- Bryter 2-kanaler
- Flammedetektor
- Manuell melder
- Røykdetektor
- Trykkluft/strømningsvakt
- Varmedetektor

Tilleggssymboler/bokstaver for detektorer:

- Detektor med blink
- Detektor med summer
- I= Ionisk, MK = Multikriterie, MS = Multisensor, O = Optisk
- Inngangsenhet
- Nøkkelsafe
- Roterende blinklampe
- Utgangsenhet

Tegningsnummer	Revisjon
E-500-20-01-001	F02

Rev.	Dato	Beskrivelse	Utarbeidet	Fagkontroll	Godkjent
F02	2026-04-22	Anbudstegning	tomoes	kjron	
D01	2026-03-06	For godkjenning	tomoes	kjron	

Dette dokumentet er utarbeidet av Norconsult som del av det oppdraget som fremgår nedenfor. Opphavsretten tilhører Norconsult. Dokumentet må bare benyttes til det formål som oppdragsavtalen beskriver, og må ikke kopieres eller gjøres tilgjengelig på annen måte eller i større utstrekning enn formålet tilsier.

Oppdal kommune

Målestokk (gjelder A1): 1 : 50

Pikhaugen barnehage
Plan 01 - Tele

Norconsult	Oppdragsnummer	Tegningsnummer	Revisjon
	52504974	E-500-20-01-001	F02