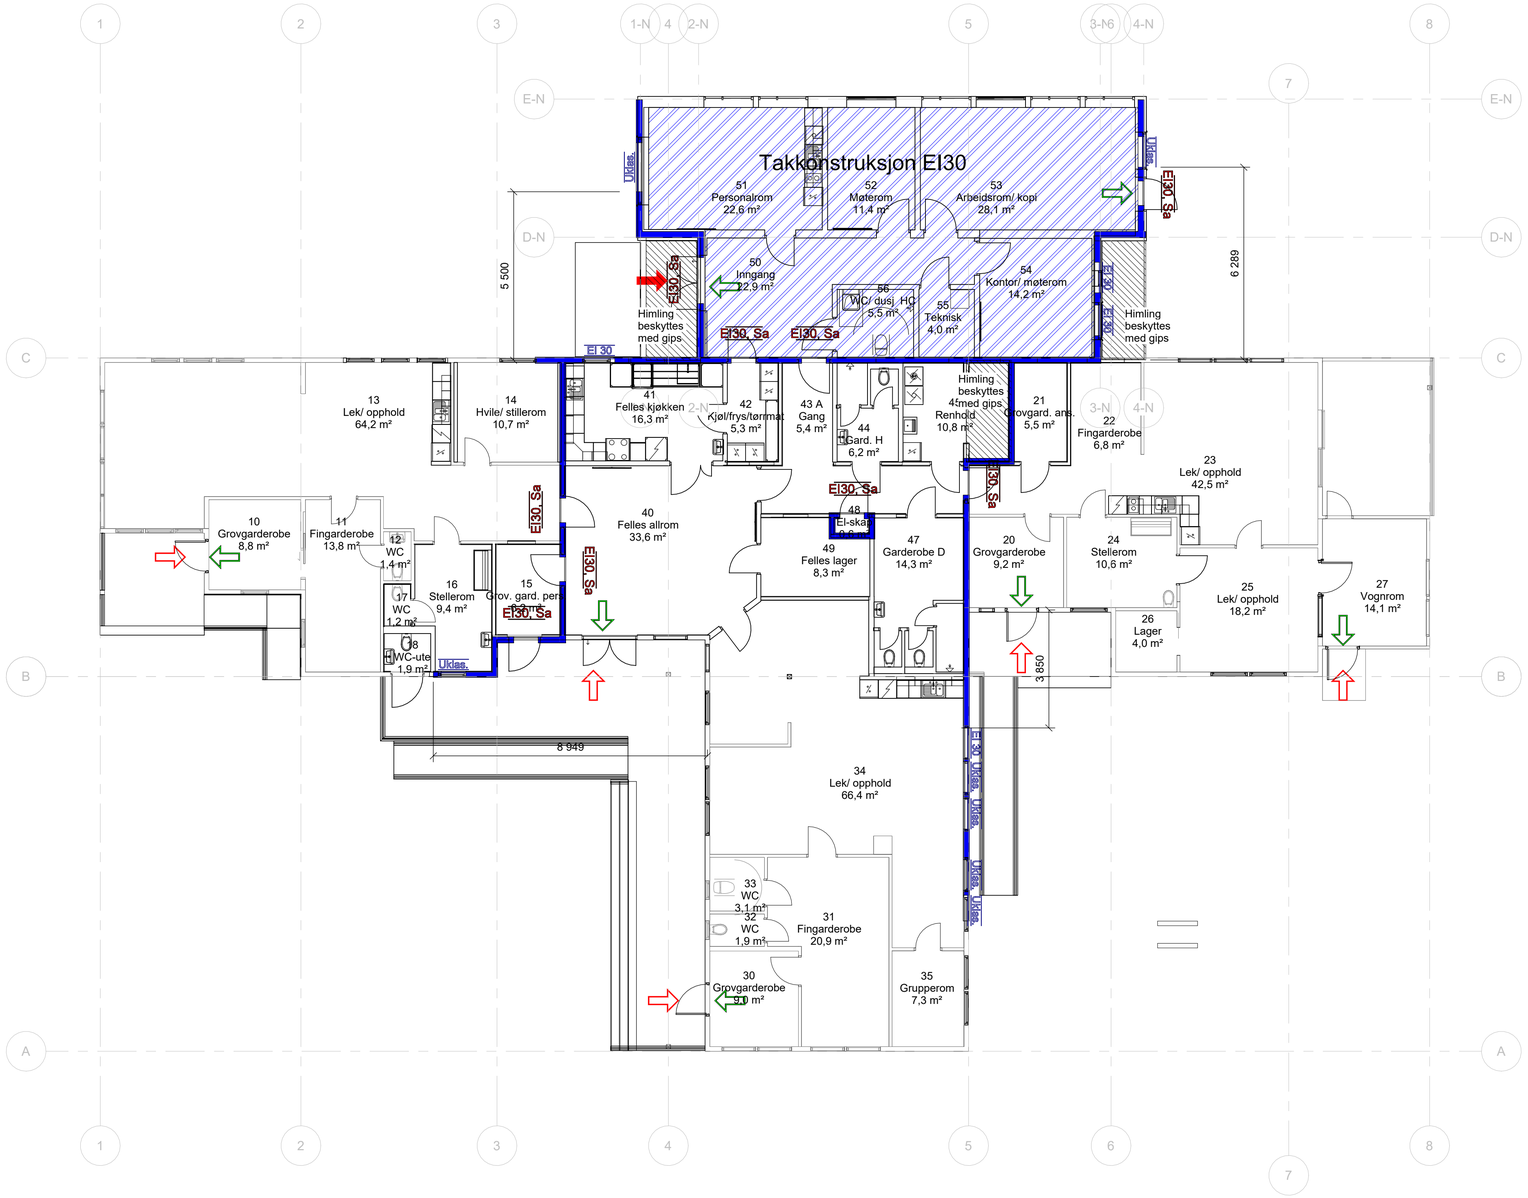

Symboler:

Til rømningsvei
Utgang til det fri
Angrepsvei
Hovedangrepsvei

Konstruksjoner:

EI 30

Vinduer:

EI30 EI 30
UKLAS Vindu uten brannmotstand

Dører:

EI 30-CSa
C 0,86 m 30 N

Krav til dører er vist på tegning.
Selvlukker(C), slagretning(Pil), åpningskraft (N) og fri bredde (m), røktetthet (Sa)

Skravurer:

Himlimng beskyttes med ett lag branngips
Takkonstruksjon EI30

Bæreevne:

Hovedbæresystem: R 15 / R 30 (for vegger med brannmotstand)
Sekundærbæresystem: R 15 / R 30 (for vegger med brannmotstand)
Takkonstruksjon: Uklassifisert, men beskyttet nedenfra med kledning $K_2$10 B-s1,d0 [K1].
Men krav til EI30 for tak under ventilasjonsaggregat som vist på tegning

Informasjon:

Risikoklasse:2 (adm inistrasjonsdel og 3 (barnehage) Brannklasse: 1
Dører til og i rømningsvei i RKL 2 og RKL 3 områder skal ha fri bredde på minimum 0,86 meter.

Branntekniske installasjoner:

- Brannalarmanlegg: Kategori 2 (NS 3960 og NS-EN 54-serien)
- Ledesystem (NS 3926)
- Nødbelysning (NS-EN 1838)

Slokkeutstyr:

Bygningen skal ha dekning av med brannslanger, og håndslokkere der vann er uegnet.
Utplassering gjøres av RIV og tas inn på brannplanene senere.

Annet

Tegningen er å anse som konsepttegning og skal leses sammen med brannkonseptet. Den har ikke status som byggetegning.

Rev.	Dato	Beskrivelse	Utarbeidet	Fagkontroll	Godkjent
F 2	2026-04-23	Anbudstegning	SVONY	KARUU	SVONY
A 1	2025-11-19	For intern bruk	SVONY	KARUU	SVONY

Dette dokumentet er utarbeidet av Norconsult som del av det oppdraget som fremgår nedenfor. Opphavsretten tilhører Norconsult. Dokumentet må bare benyttes til det formål som oppdragsavtalen beskriver, og må ikke kopieres eller gjøres tilgjengelig på annen måte eller i større utstrekning enn formålet tilsier.

Oppdal kommune

Målestokk (gjelder A1) 1:100

Pikhaugen Barnehage
Branntegning plan 1

Norconsult

Oppdragsnummer	Tegningsnummer	Revisjon
52504974	F-20-01	F2