


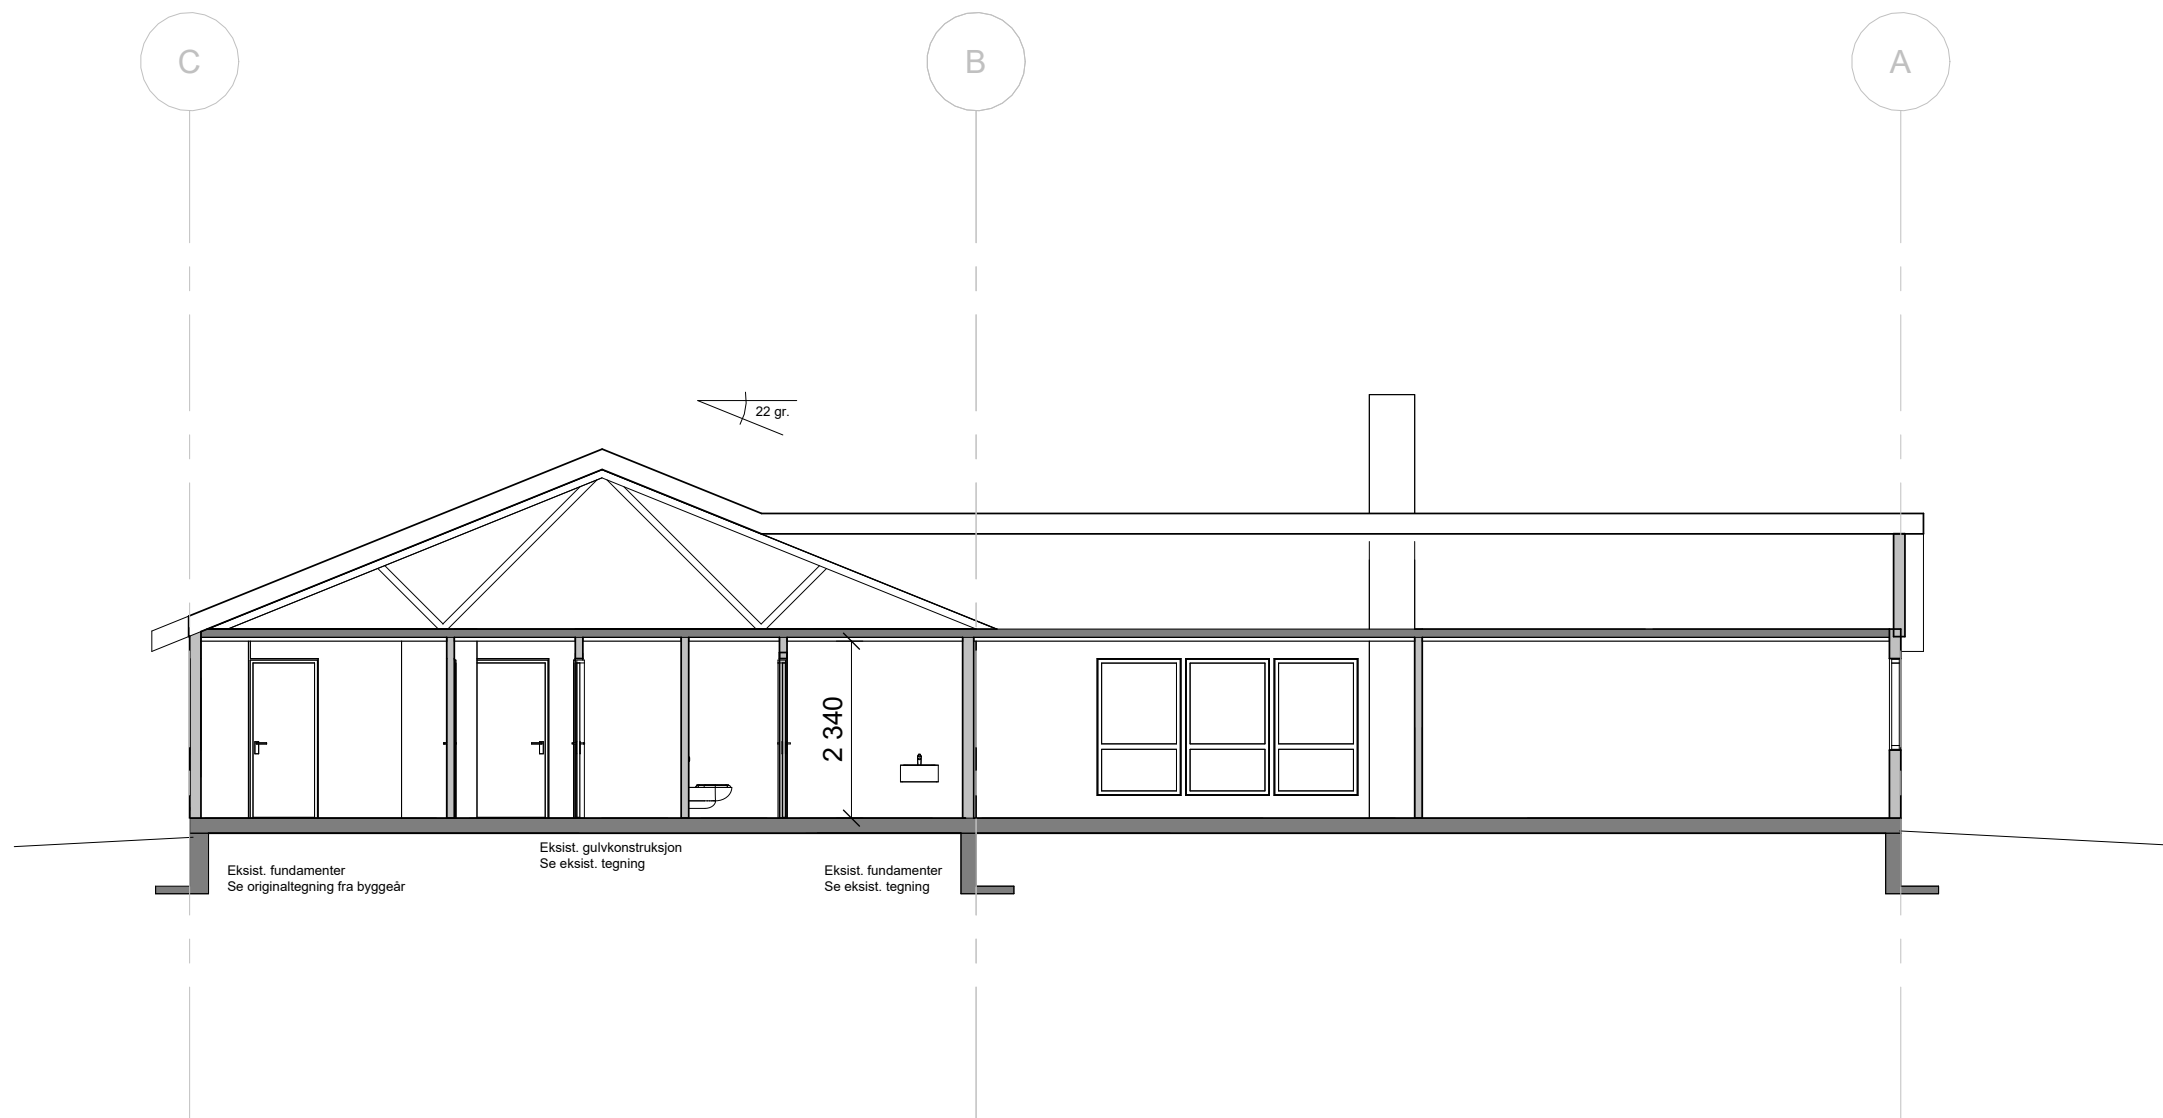

E01	2026-04-28	Anbudstegning / byggemeldingstegning	birber	jonbre	birber
Rev.	Dato	Beskrivelse	Utarbeidet	Fagkontroll	Godkjent
Dette dokumentet er utarbeidet av Norconsult som del av det oppdraget som fremgår nedenfor. Opphavsretten tilhører Norconsult. Dokumentet må bare benyttes til det formål som oppdragsavtalen beskriver, og må ikke kopieres eller gjøres tilgjengelig på annen måte eller i større utstrekning enn formålet tilsier.					
Oppdal kommune				Målestokk (gjelder A3)	
				1 : 100	
Pikhaugen barnehage - tilbygg					
Snitt eksisterende					
Norconsult 		Oppdragsnummer	Tegningsnummer		Revisjon
		52504974	A-41-00-04		E01