



KJØKKEN KLØVERENGA

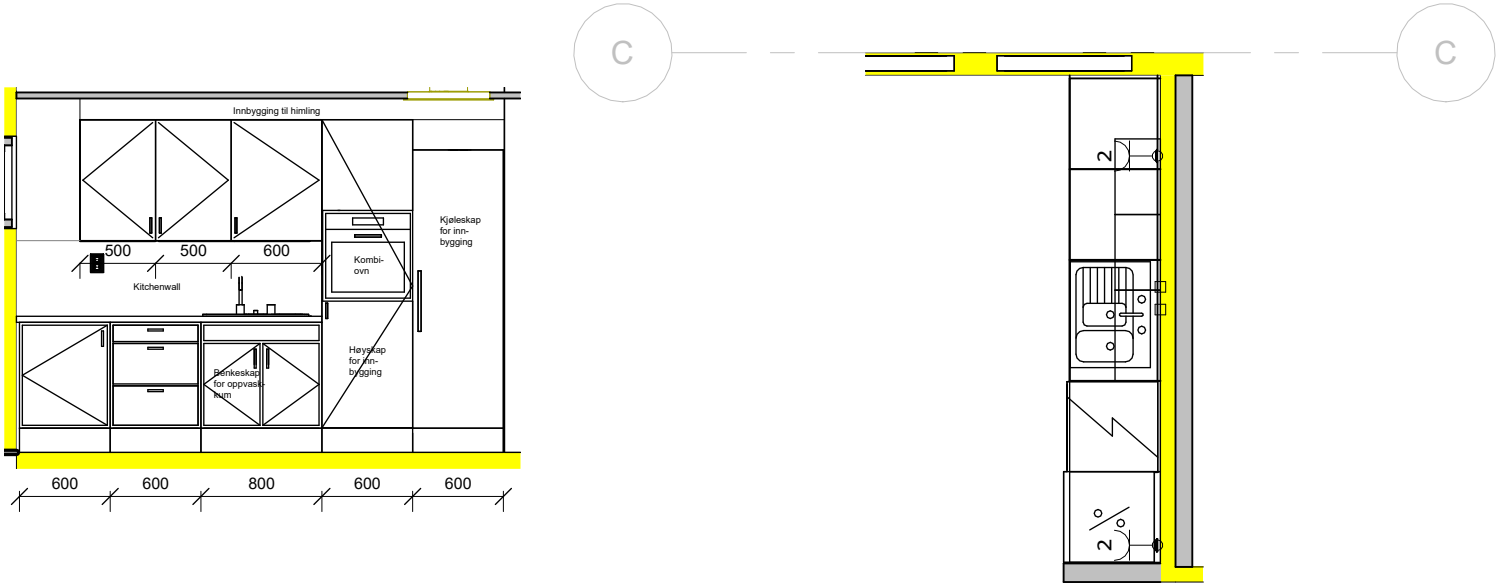


Oppriss

Plan

KJØKKEN HAKKESPETTEN

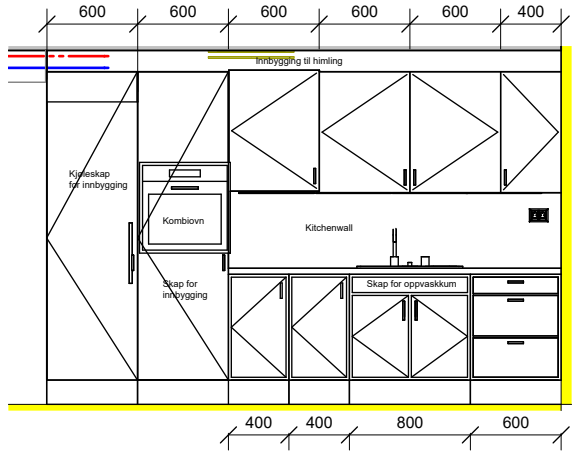


Oppriss

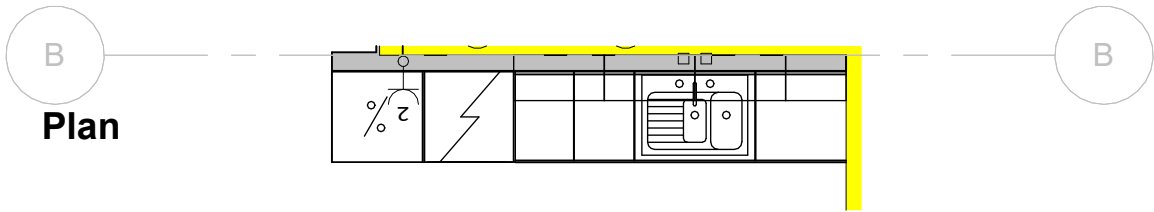


Plan


KJØKKEN MAUREN

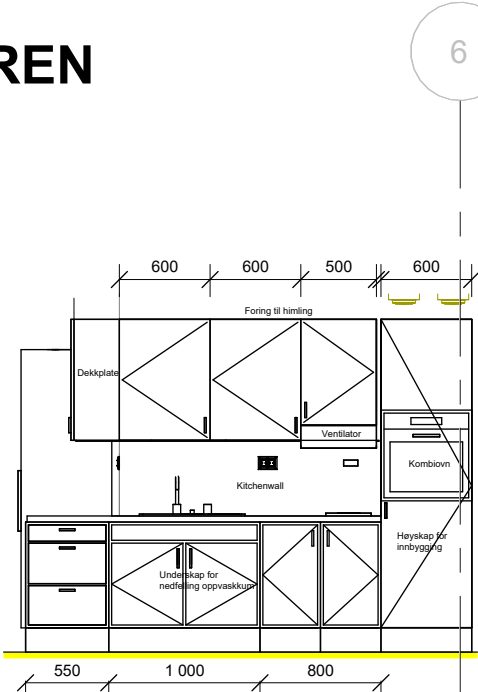

Oppriss 2

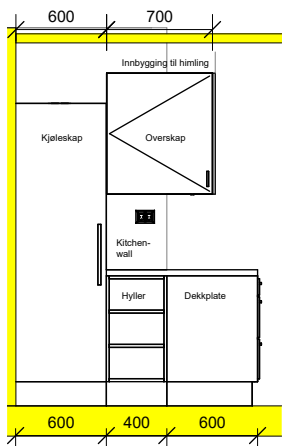

Oppriss 5

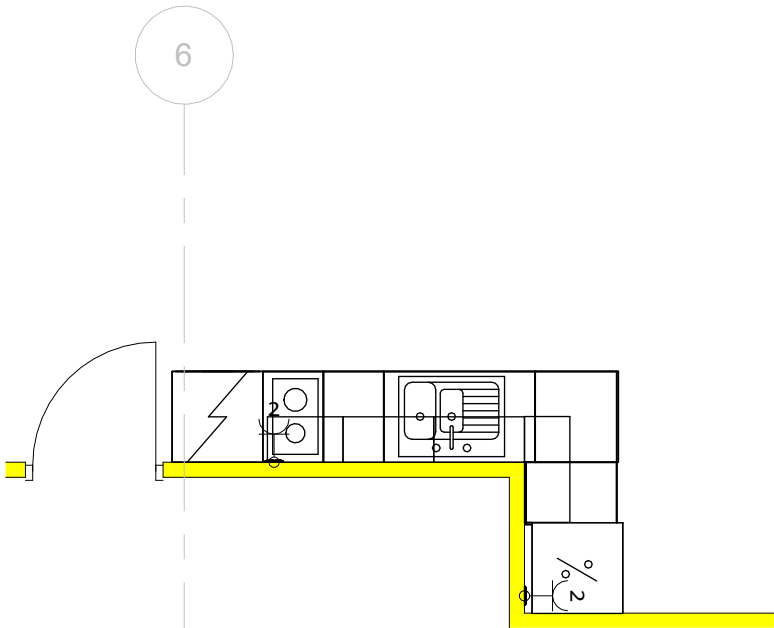

Plan

F01	2026-04-28	Anbudstegning	birber	jonbre	birber
Rev.	Dato	Beskrivelse	Utarbeidet	Fagkontroll	Godkjent
Dette dokumentet er utarbeidet av Norconsult som del av det oppdraget som fremgår nedenfor. Opphavsretten tilhører Norconsult. Dokumentet må bare benyttes til det formål som oppdragsavtalen beskriver, og må ikke kopieres eller gjøres tilgjengelig på annen måte eller i større utstrekning enn formålet tilsier.			Målestokk (gjelder A2)		
Oppdal kommune			1 : 50		
Pikhaugen barnehage - tilbygg					
Skjema avdelingskjøkken					
Norconsult 		Oppdragsnummer	Tegningsnummer		Revisjon
		52504974	A-42-01-01		F01