



RIVING GULV OG OPPBYGNING GULVVARME

1 : 50

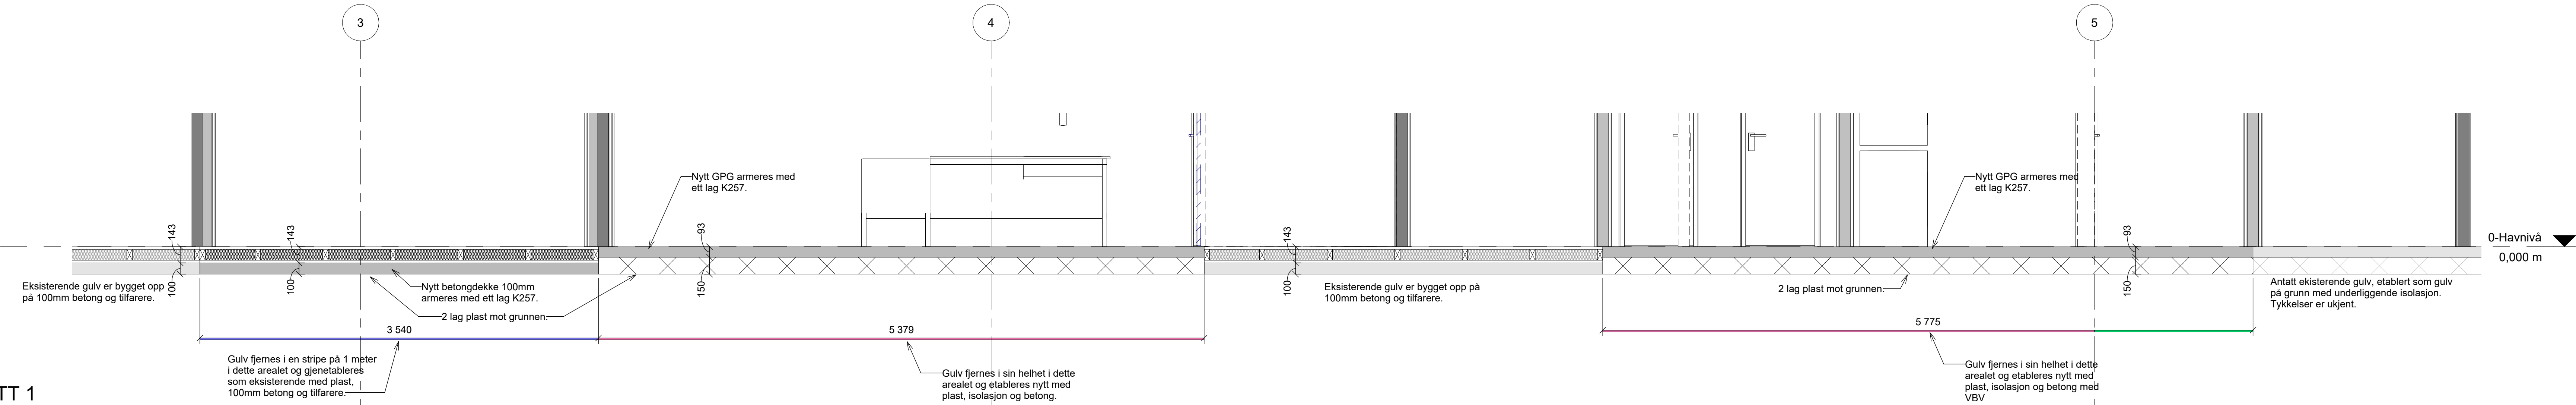


SNITT 1

1 : 25

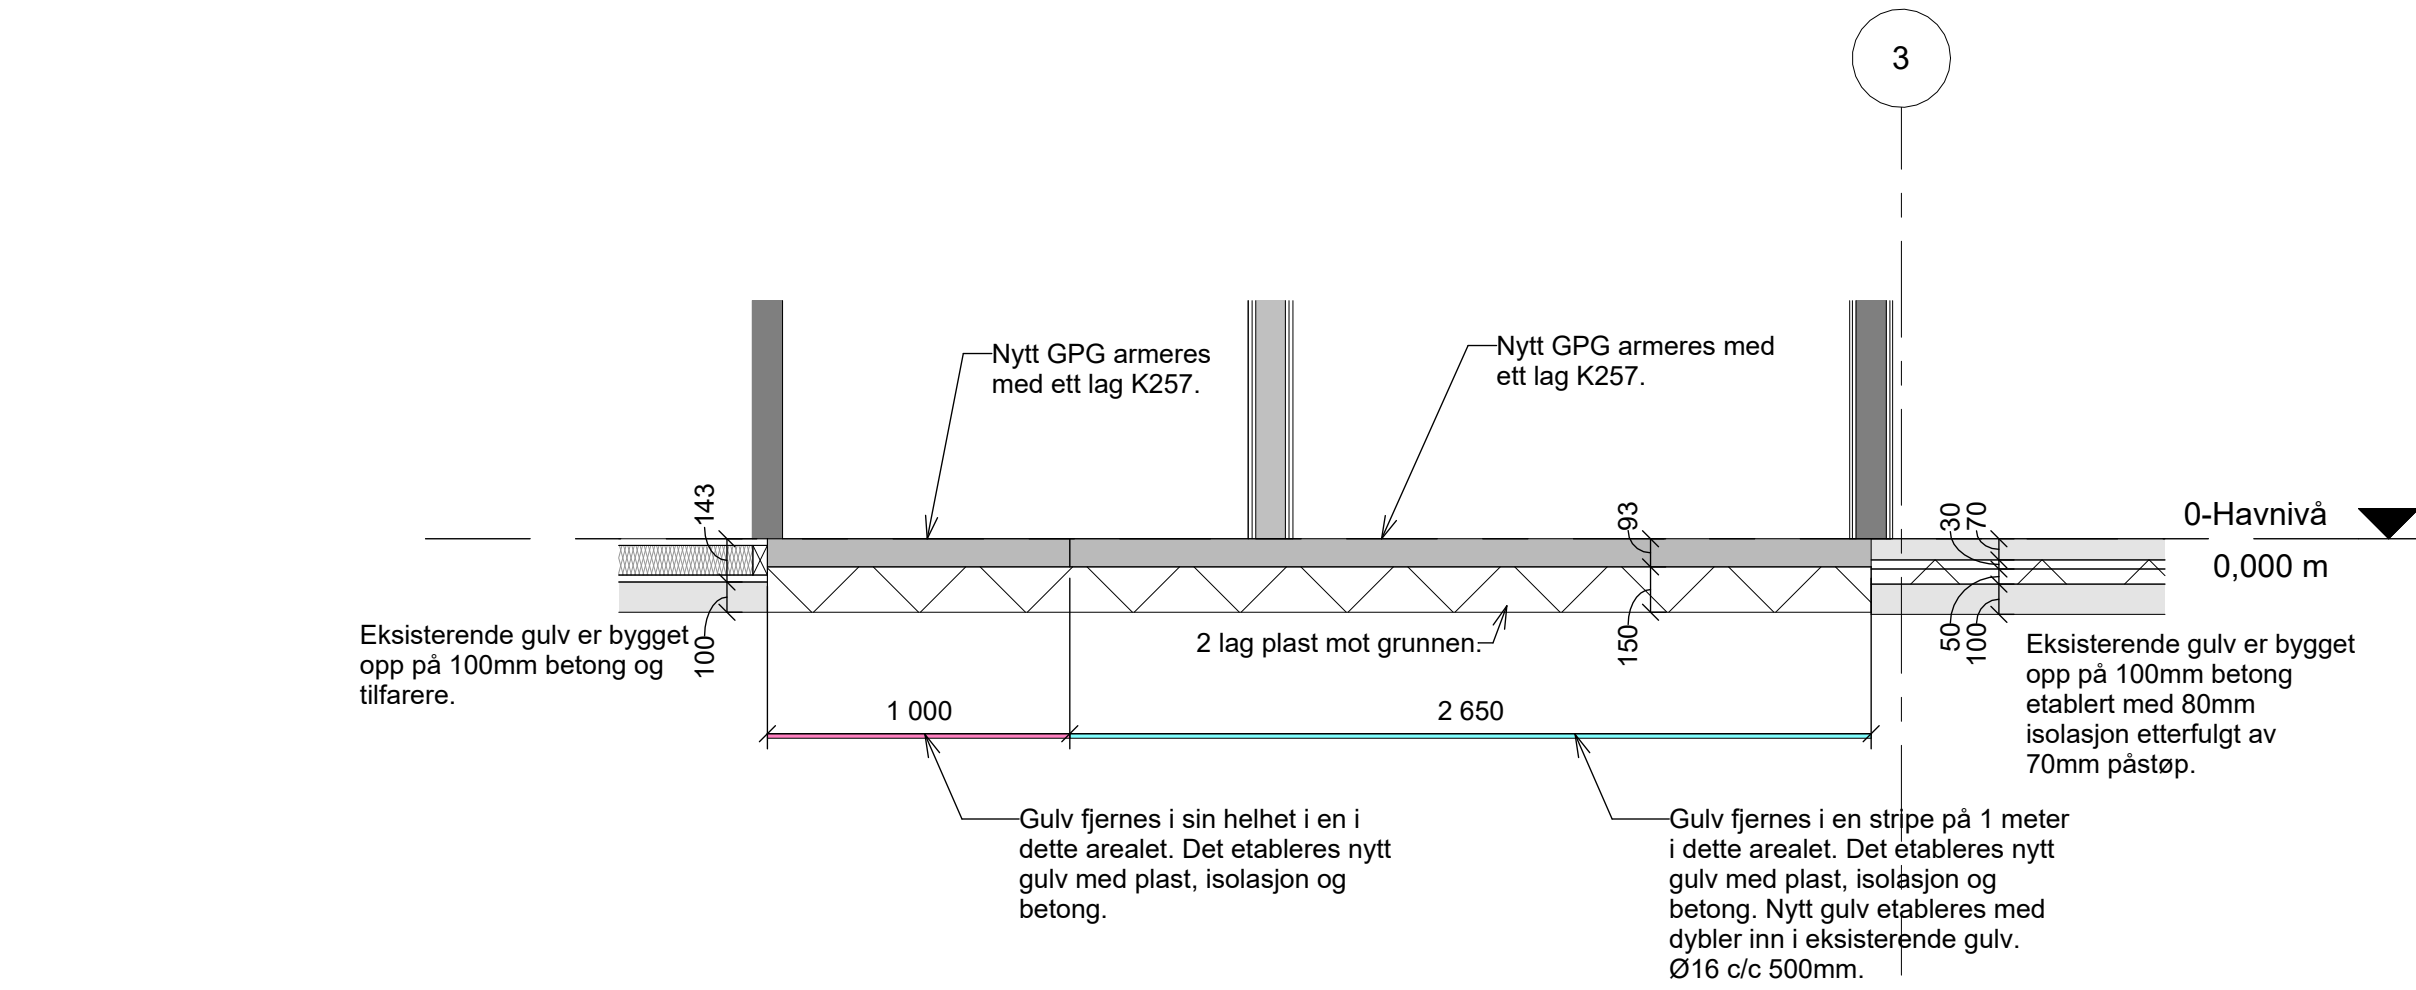

SNITT 2

1 : 25

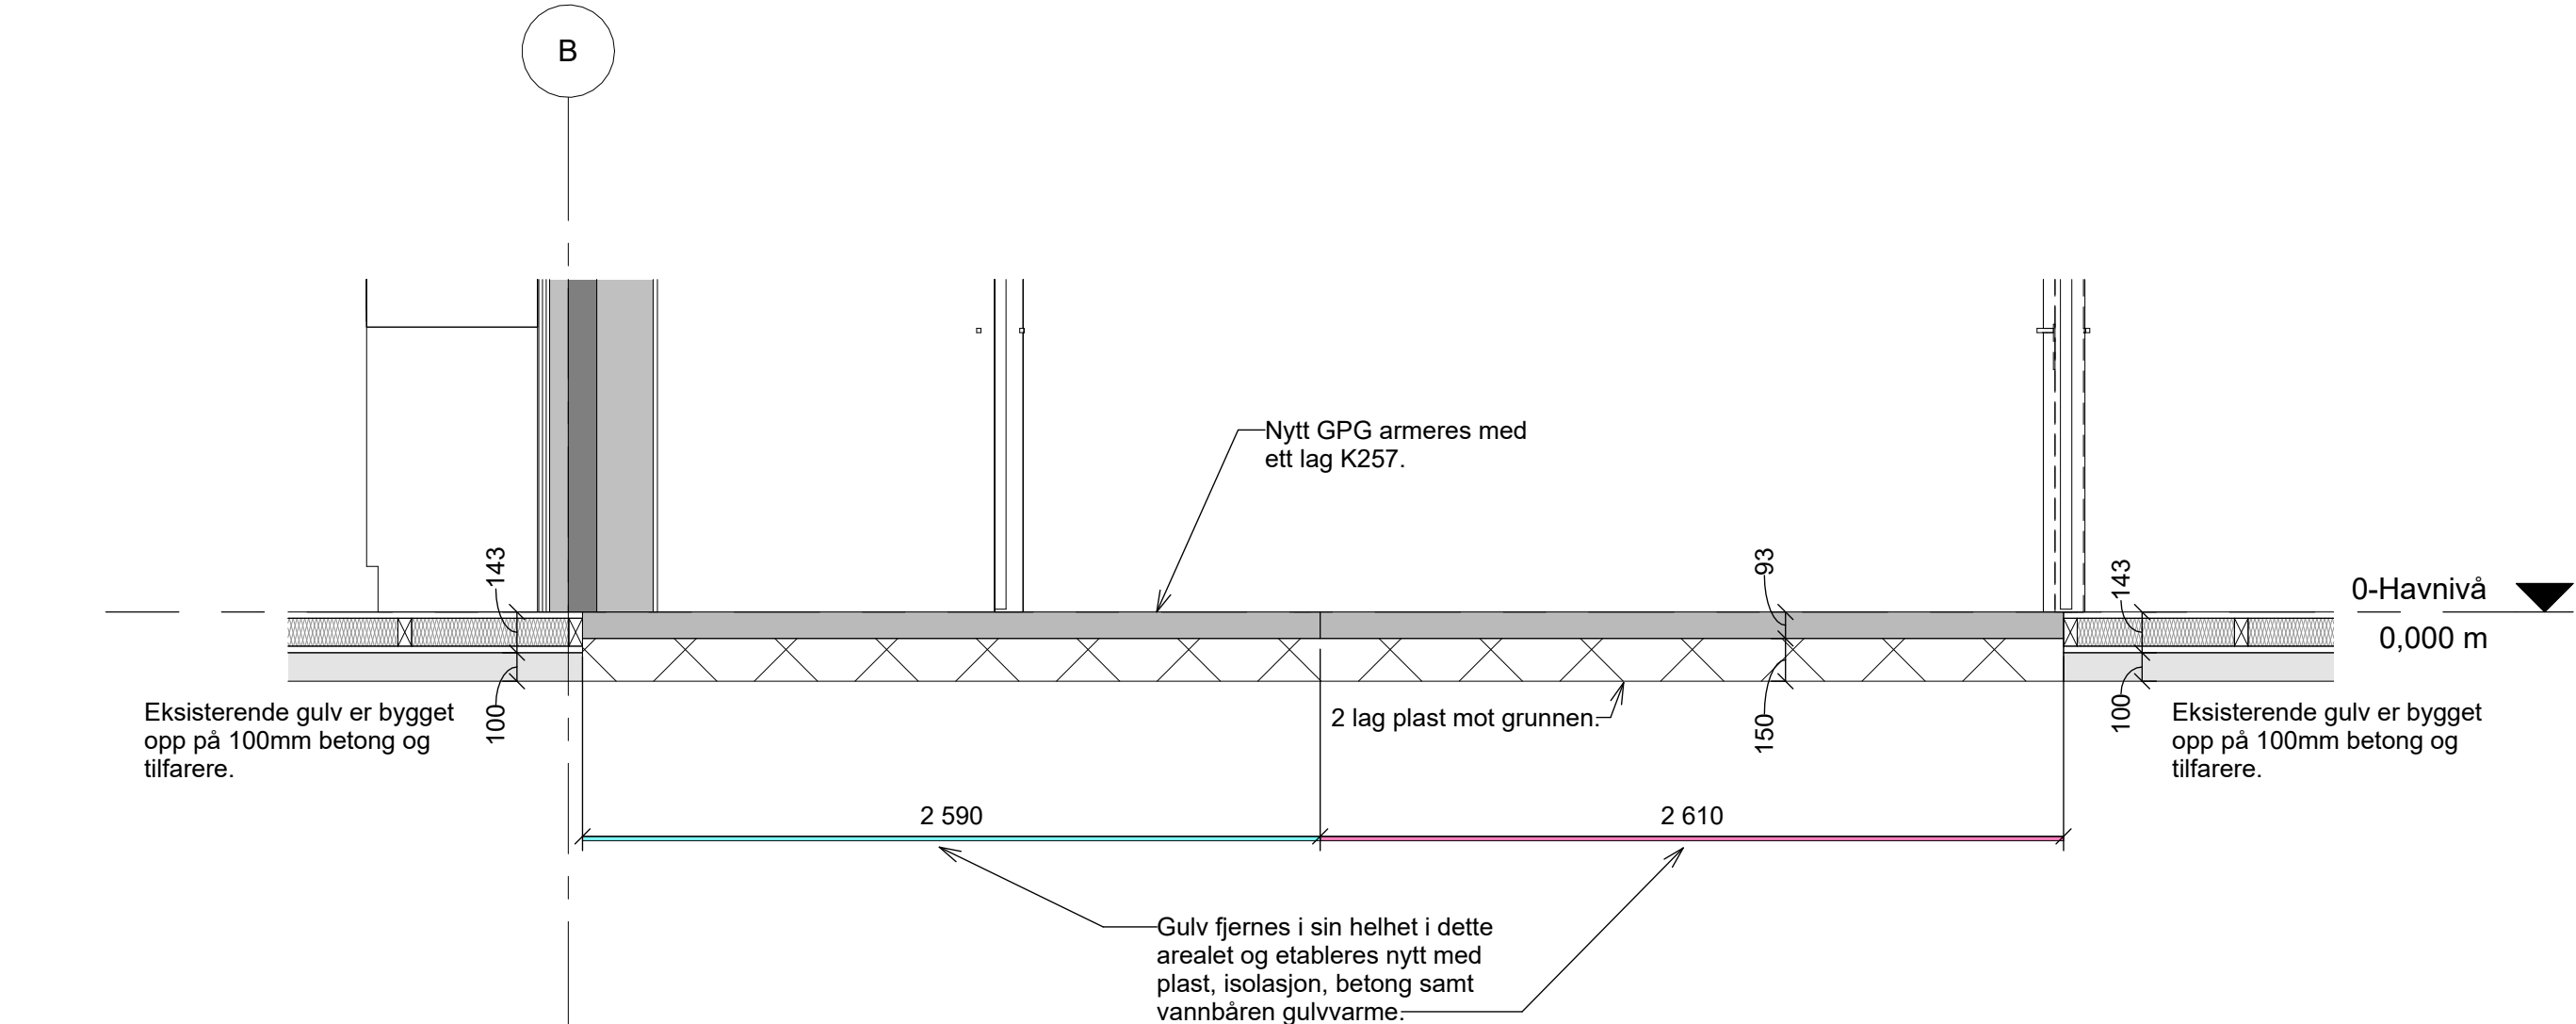

SNITT 3

1 : 25

ANVISNINGER

- Generelt
 - Utførelse i henhold til *teknisk beskrivelse, NS 3420, NS13670+NA og NS-EN 1992-1-1+NA*
 - Utførelse og kontroll Utførelsesklasse 2
 - Geometriske toleranser Toleransklasse 1
- Forskaling
 - Forskalingsoverflate *Glat*
 - Alle synlige hjørner avfases med 23 mm trekantlist
- Betong
 - Fasthetsklasse B30
 - Bestandighetsklasse M60
 - Eksponeringsklasse XC2
 - Kloridklasse Cl 0,10
 - Overflatebehandling Forberedt for gulvbelegg
 - Gulv utføres med to lag plast mellom isolasjon og avretting

FORKLARINGER

- Rosa - eksisterende gulv bygget med tilfære fjernes i sin helhet helt til grusen. Gjennbygges med plast og isolasjon etterfulgt av betong og beleg med eller uten vannbåren varme i henhold til RV.
- Lilla - eksisterende gulv bygget med tilfære fjernes i sin helhet og gjennoppbygges som eksisterende med plast, 100mm betong og tilfære.
- Turkis - eksisterende gulv bygget med isolasjon og betong fjernes i sin helhet helt til grusen. Gjennbygges med isolasjon og plast etterfulgt av betong og beleg med eller uten vannbåren varme i henhold til RV.
- Grønn - eksisterende gulv antatt bygget som GPG med betong og isolasjon, fjernes i sin helhet helt til grusen. Gjennbygges med plast og isolasjon etterfulgt av betong og beleg med eller uten vannbåren varme i henhold til RV.
- Blå - eksisterende gulv bygget med isolasjon og betong fjernes ikke.

F01 28.04.2026 Anbudstegning		LasGam	SIDTJ	
Rev.	Dato	Beskrivelse	Utskrutt	Godkjent
Dette dokument er utarbeidet av Norconsult som del av det oppdraget som fremgår nedenfor. Oppdragsnavn: Pikhaugen Barnehave Tilbygg. Dokumentet må bare benyttes til det formål som oppdragsavtalen beskriver, og må ikke kopieres eller gjøres tilgjengelig på annen måte eller i større utvidelse enn formålet ble.				

Oppdal Kommune

Pikhaugen Barnehave Tilbygg
RIVING GULV OG OPPBYGNING GULVVARME

Norconsult	Oppdragsnummer	Tegningsnummer	Revisjon
	52504974	B-20-U1-01	F01