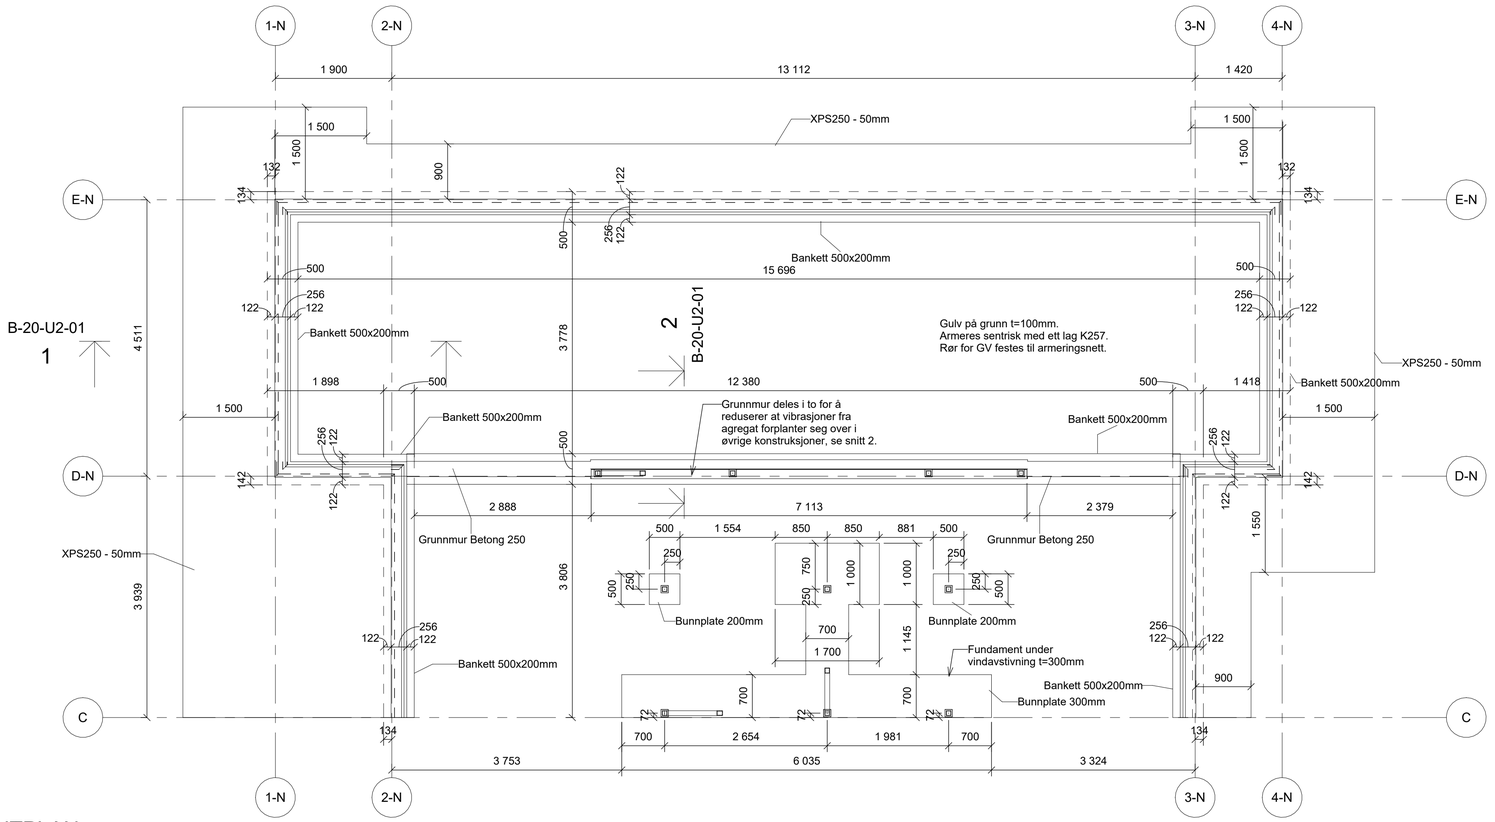

FUNDAMENTPLAN

1 : 50

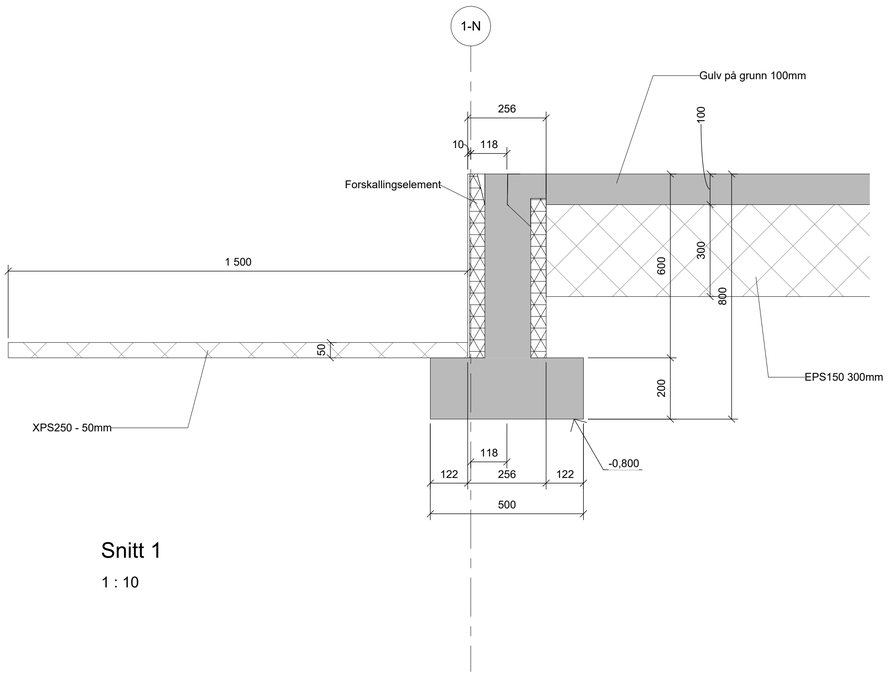

Snitt 1

1 : 10

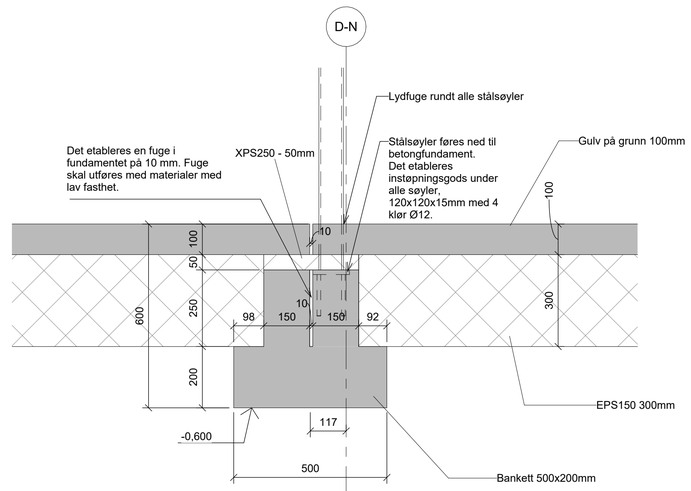

Snitt 2

1 : 10

ANVISNINGER

1. Generelt
   - Utførelse i henhold til *teknisk beskrivelse, NS 3420, NS13670+NA og NS-EN 1992-1-1+NA*
   - Utførelse og kontroll — Utførelsesklasse 2
   - Geometriske toleranser — Toleranseklasse 1

2. Forskaling
   - Forskalingsoverflate — *Glatt*
   - Alle synlige hjørner avfases med 23 mm trekantlist

3. Betong
   - Fasthetsklasse — B30
   - Bestandighetsklasse — M60
   - Eksponeringsklasse — XC2
   - Kloridklasse — Cl 0,10
   - Overflatebearbeiding — Forberedt for gulvbelegg
   - Gulv utføres med radonsperre og to lag plast mellom isolasjon og støp.

Rev.	Dato	Beskrivelse	Utarbeidet	Fagkontroll	Godkjent
F01	28.04.2026	Anbudstegning	LasGam	StDTj	

Dette dokumentet er utarbeidet av Norconsult som del av det oppdraget som fremgår nedenfor. Opphavsretten tilhører Norconsult. Dokumentet må bare benyttes til det formål som oppdragsavtalen beskriver, og må ikke kopieres eller gjøres tilgjengelig på annen måte eller i større utstrekning enn formålet tilsier.

Oppdal Kommune

Målestokk (gjelder A1): Som vist

Pikhaugen Barnehage Tilbygg
FUNDAMENTPLAN

Norconsult	Oppdragsnummer	Tegningsnummer	Revisjon
	52504974	B-20-U2-01	F01