
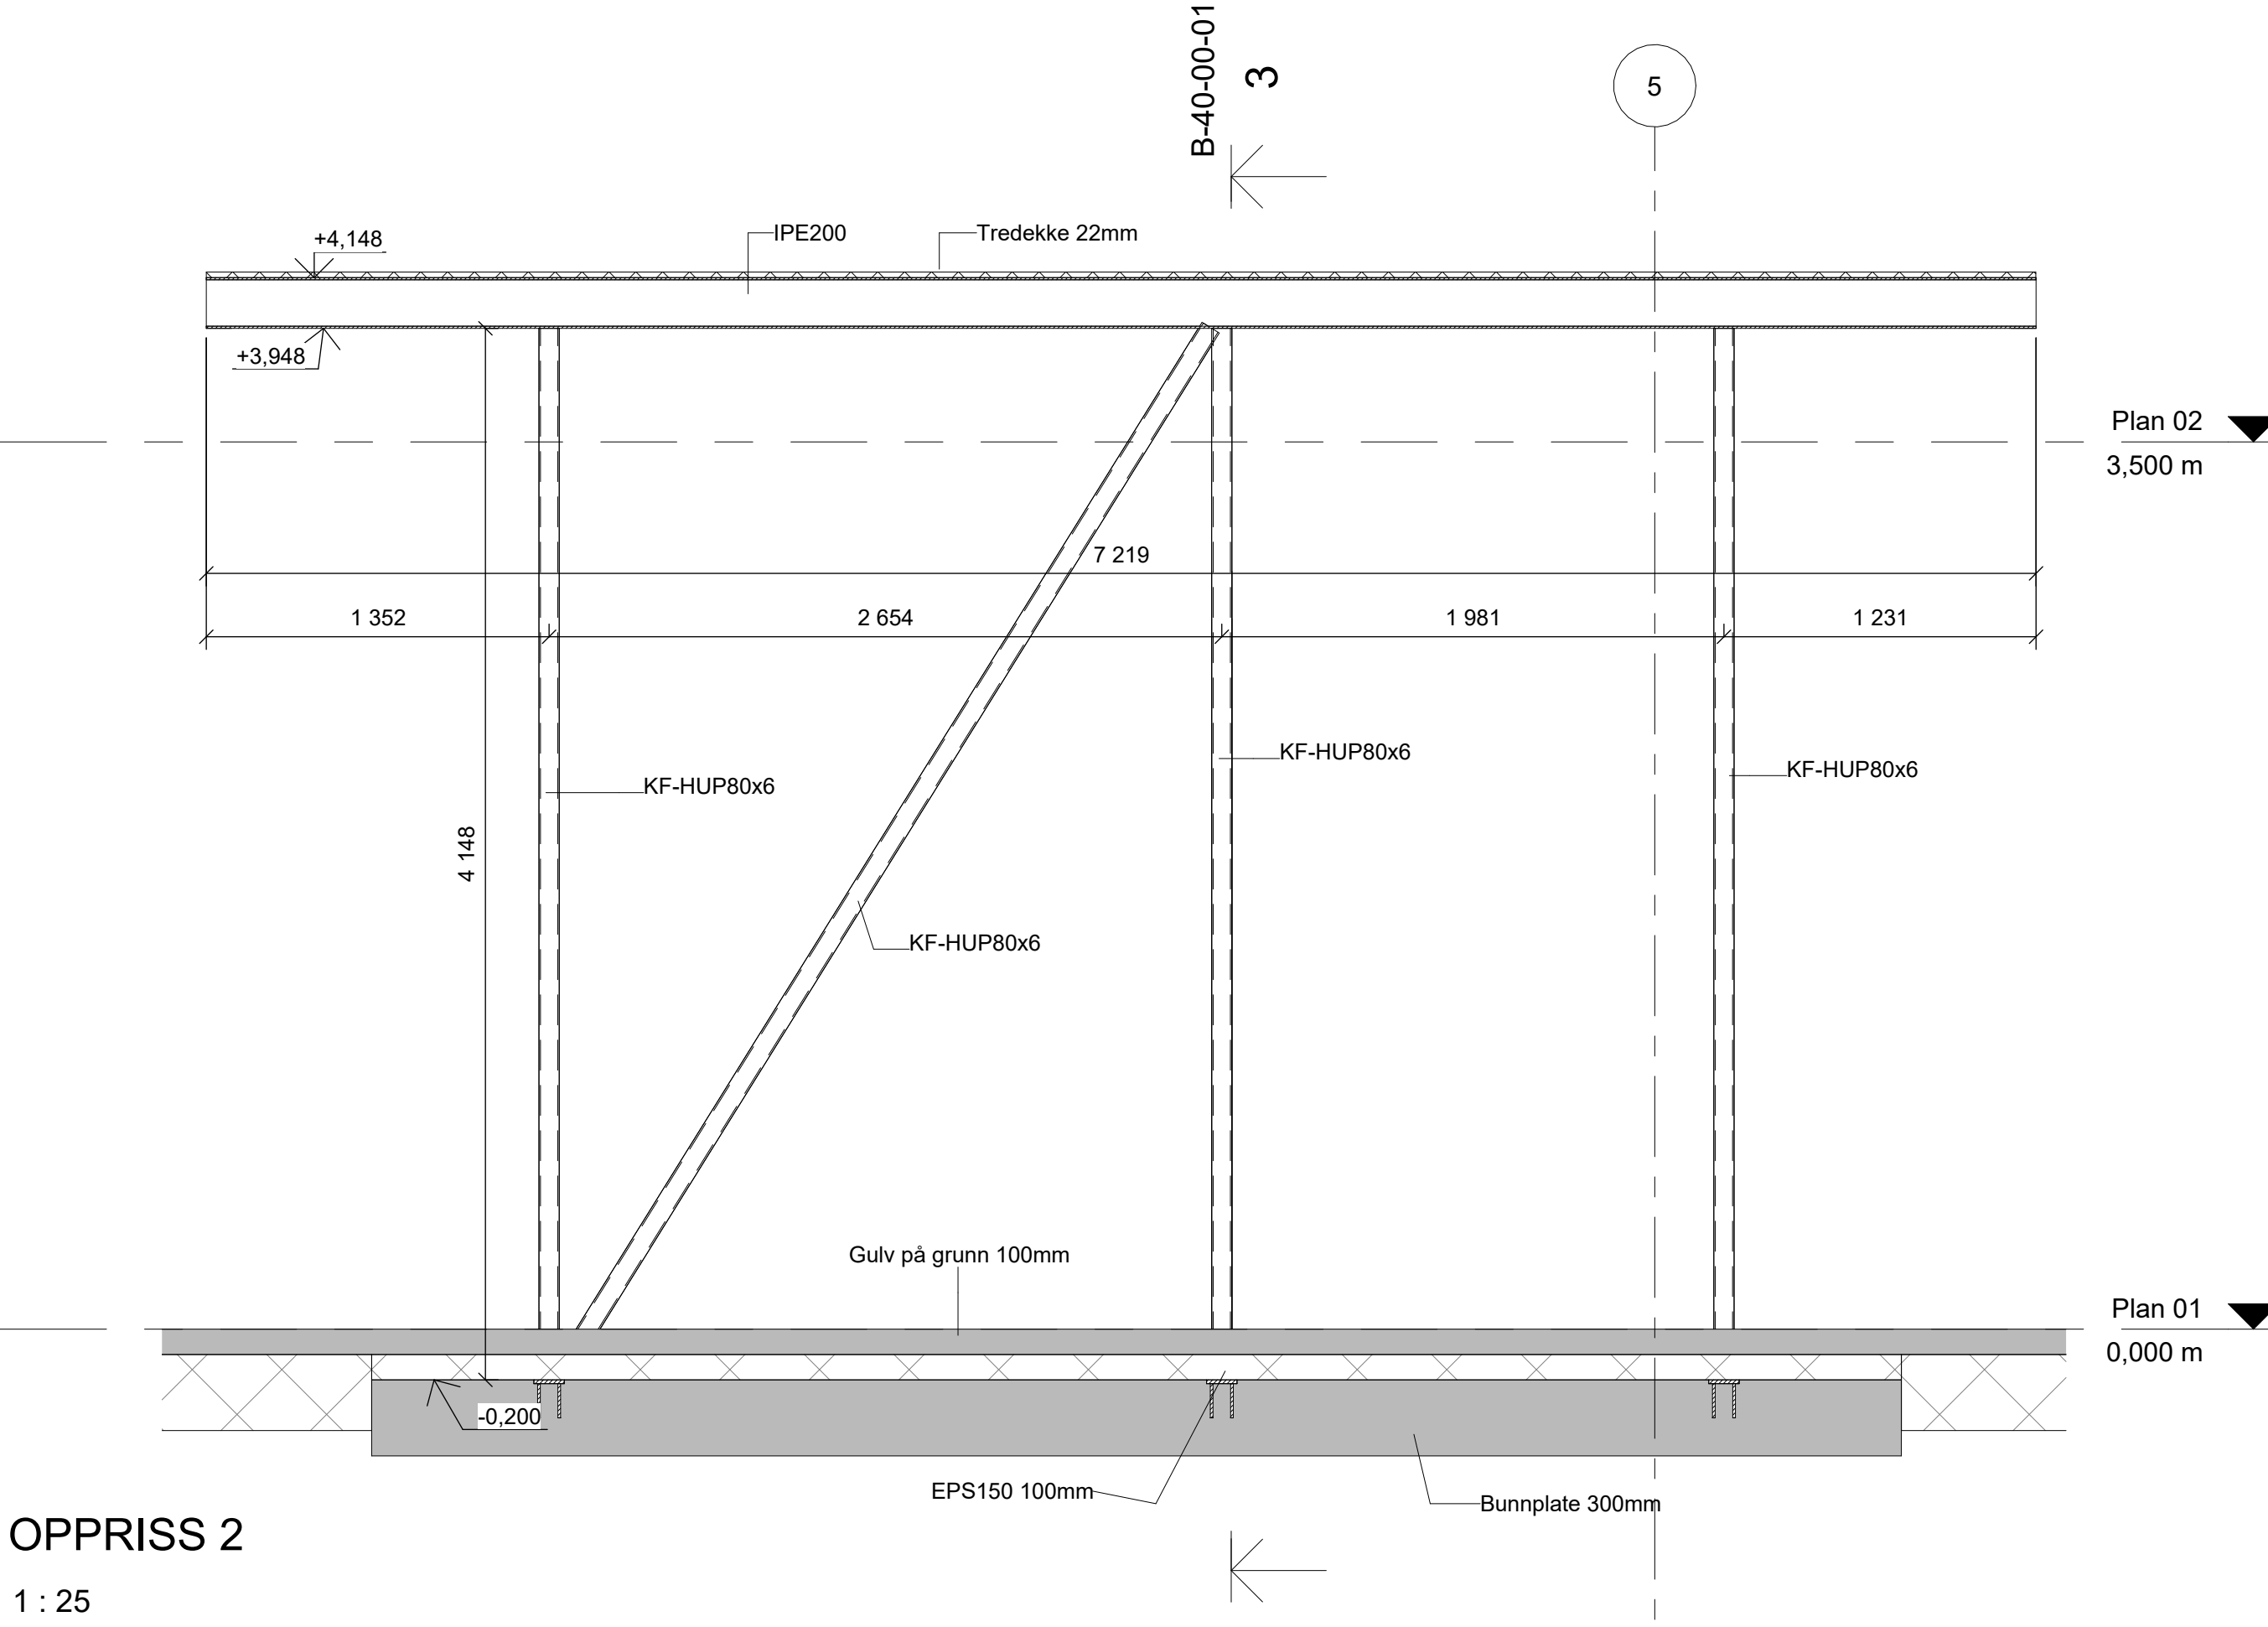
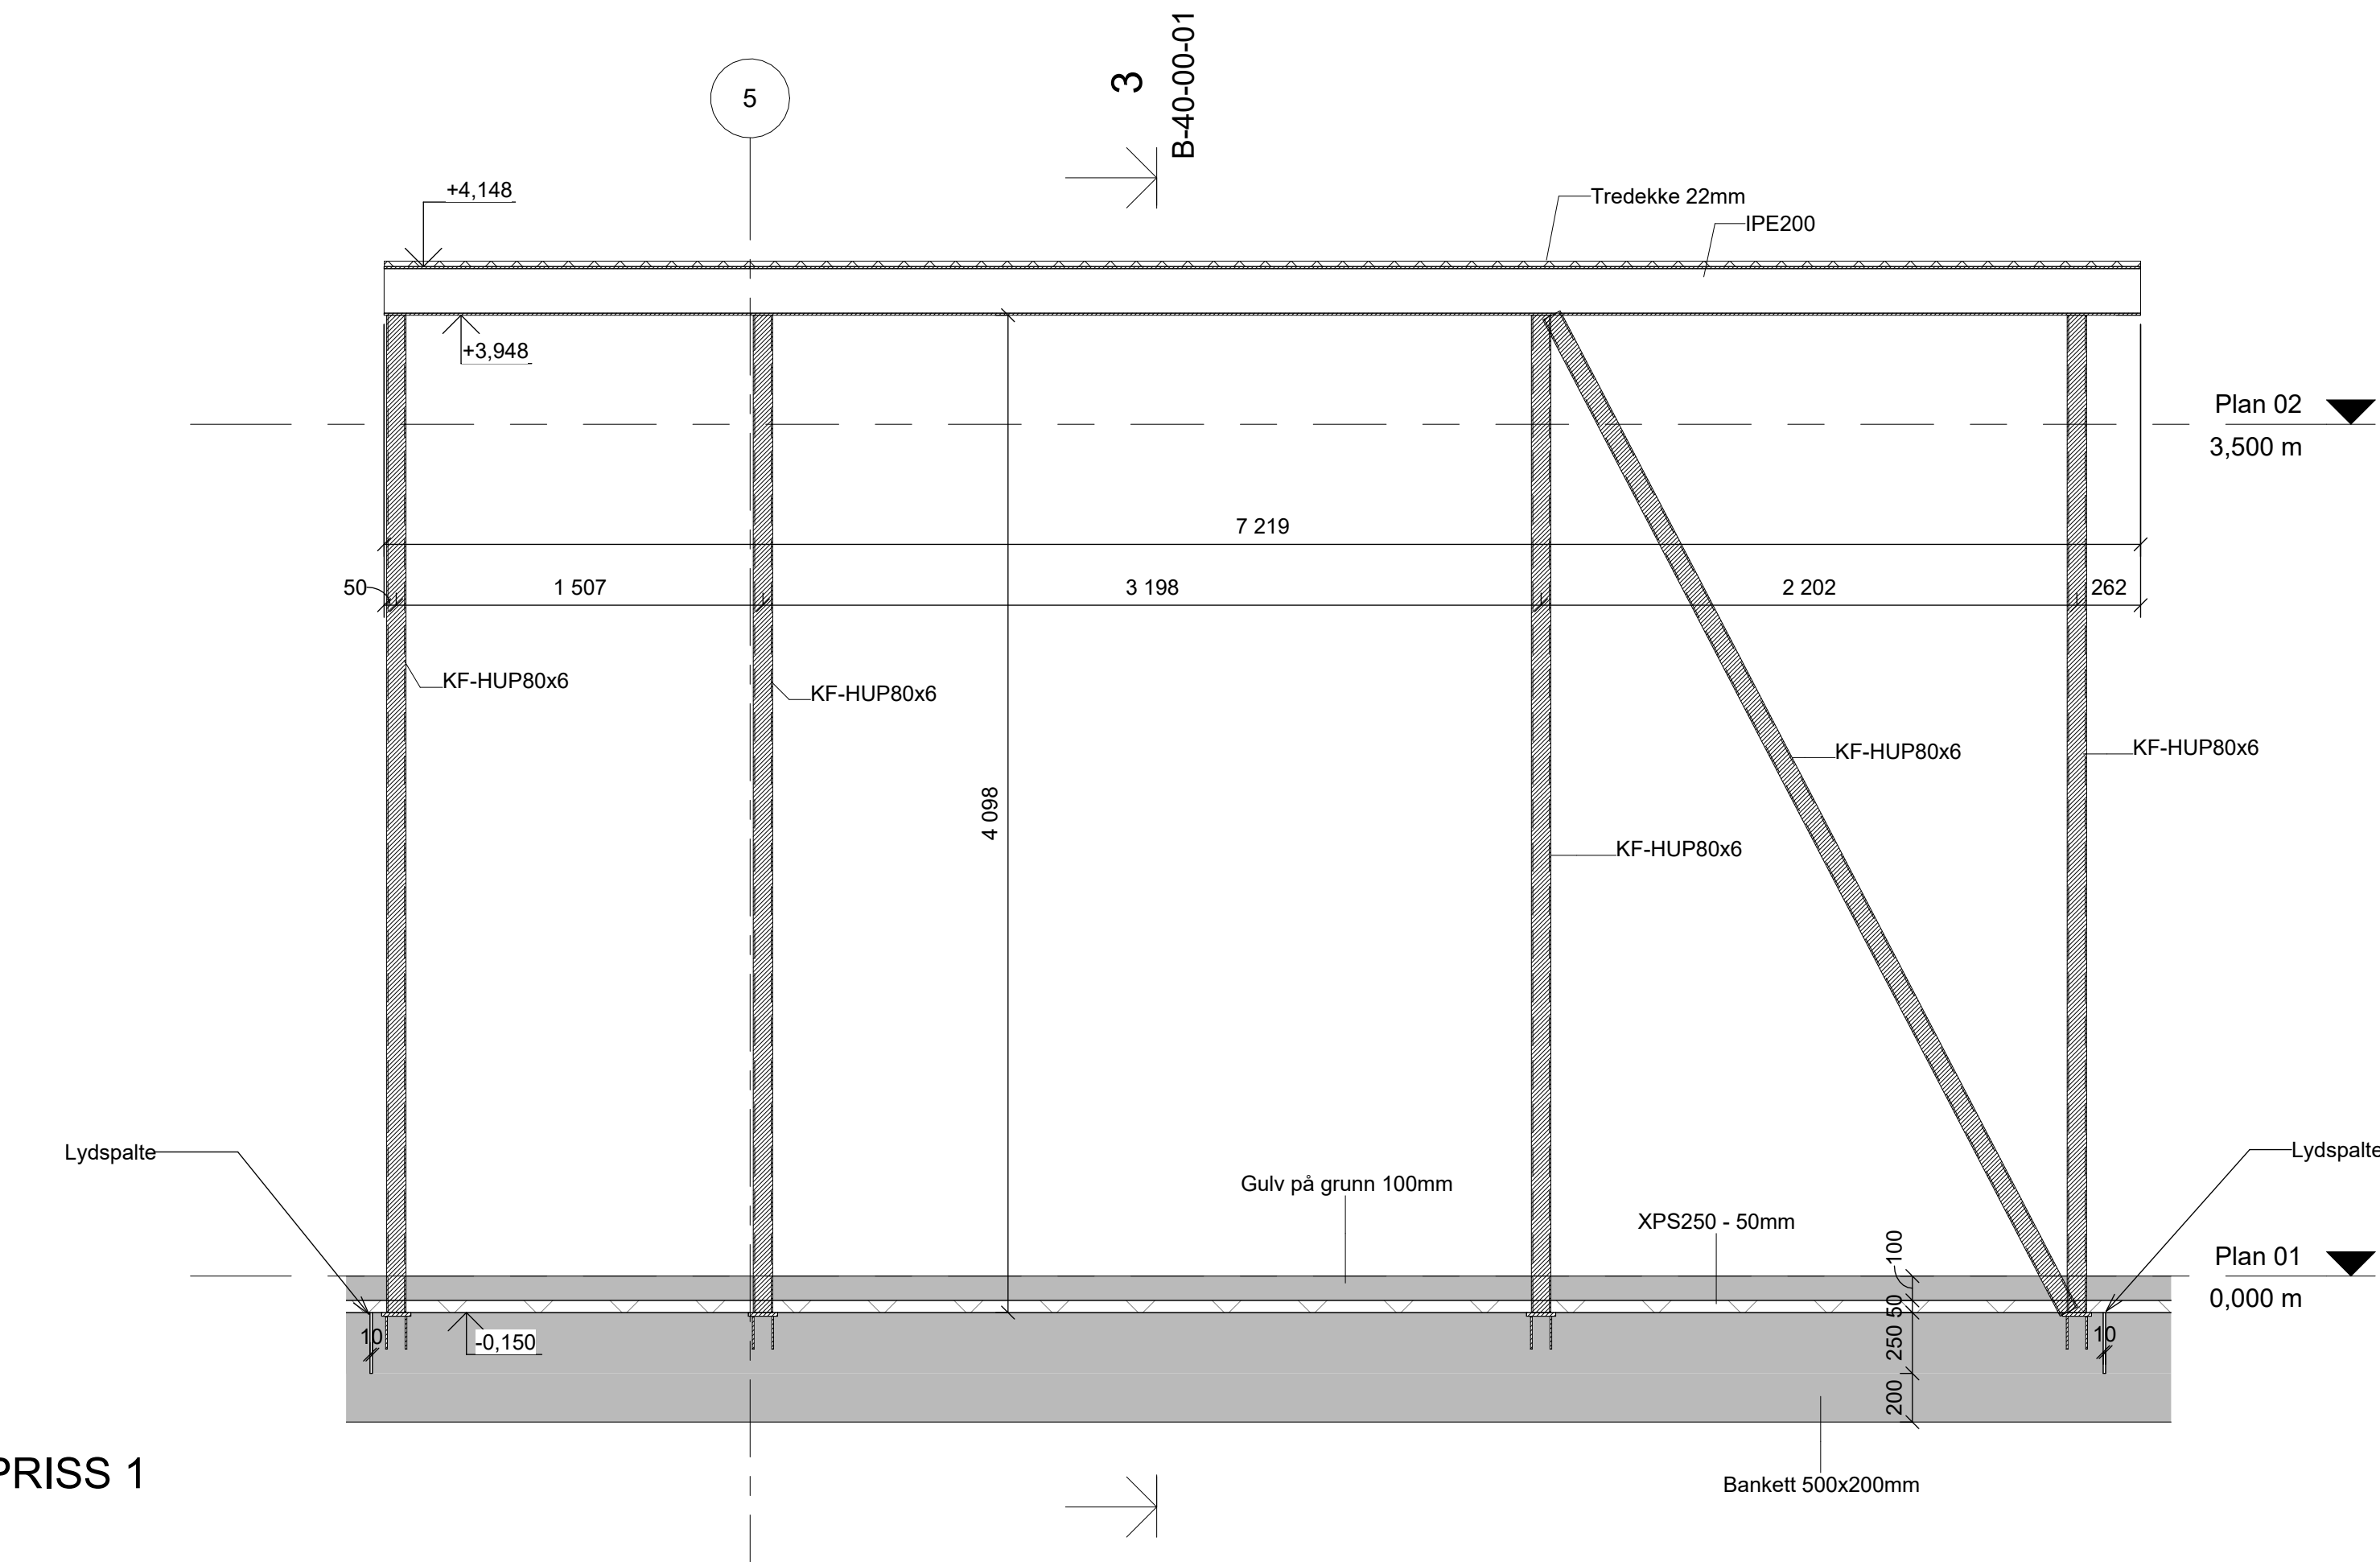


SNITT 3
1 : 25

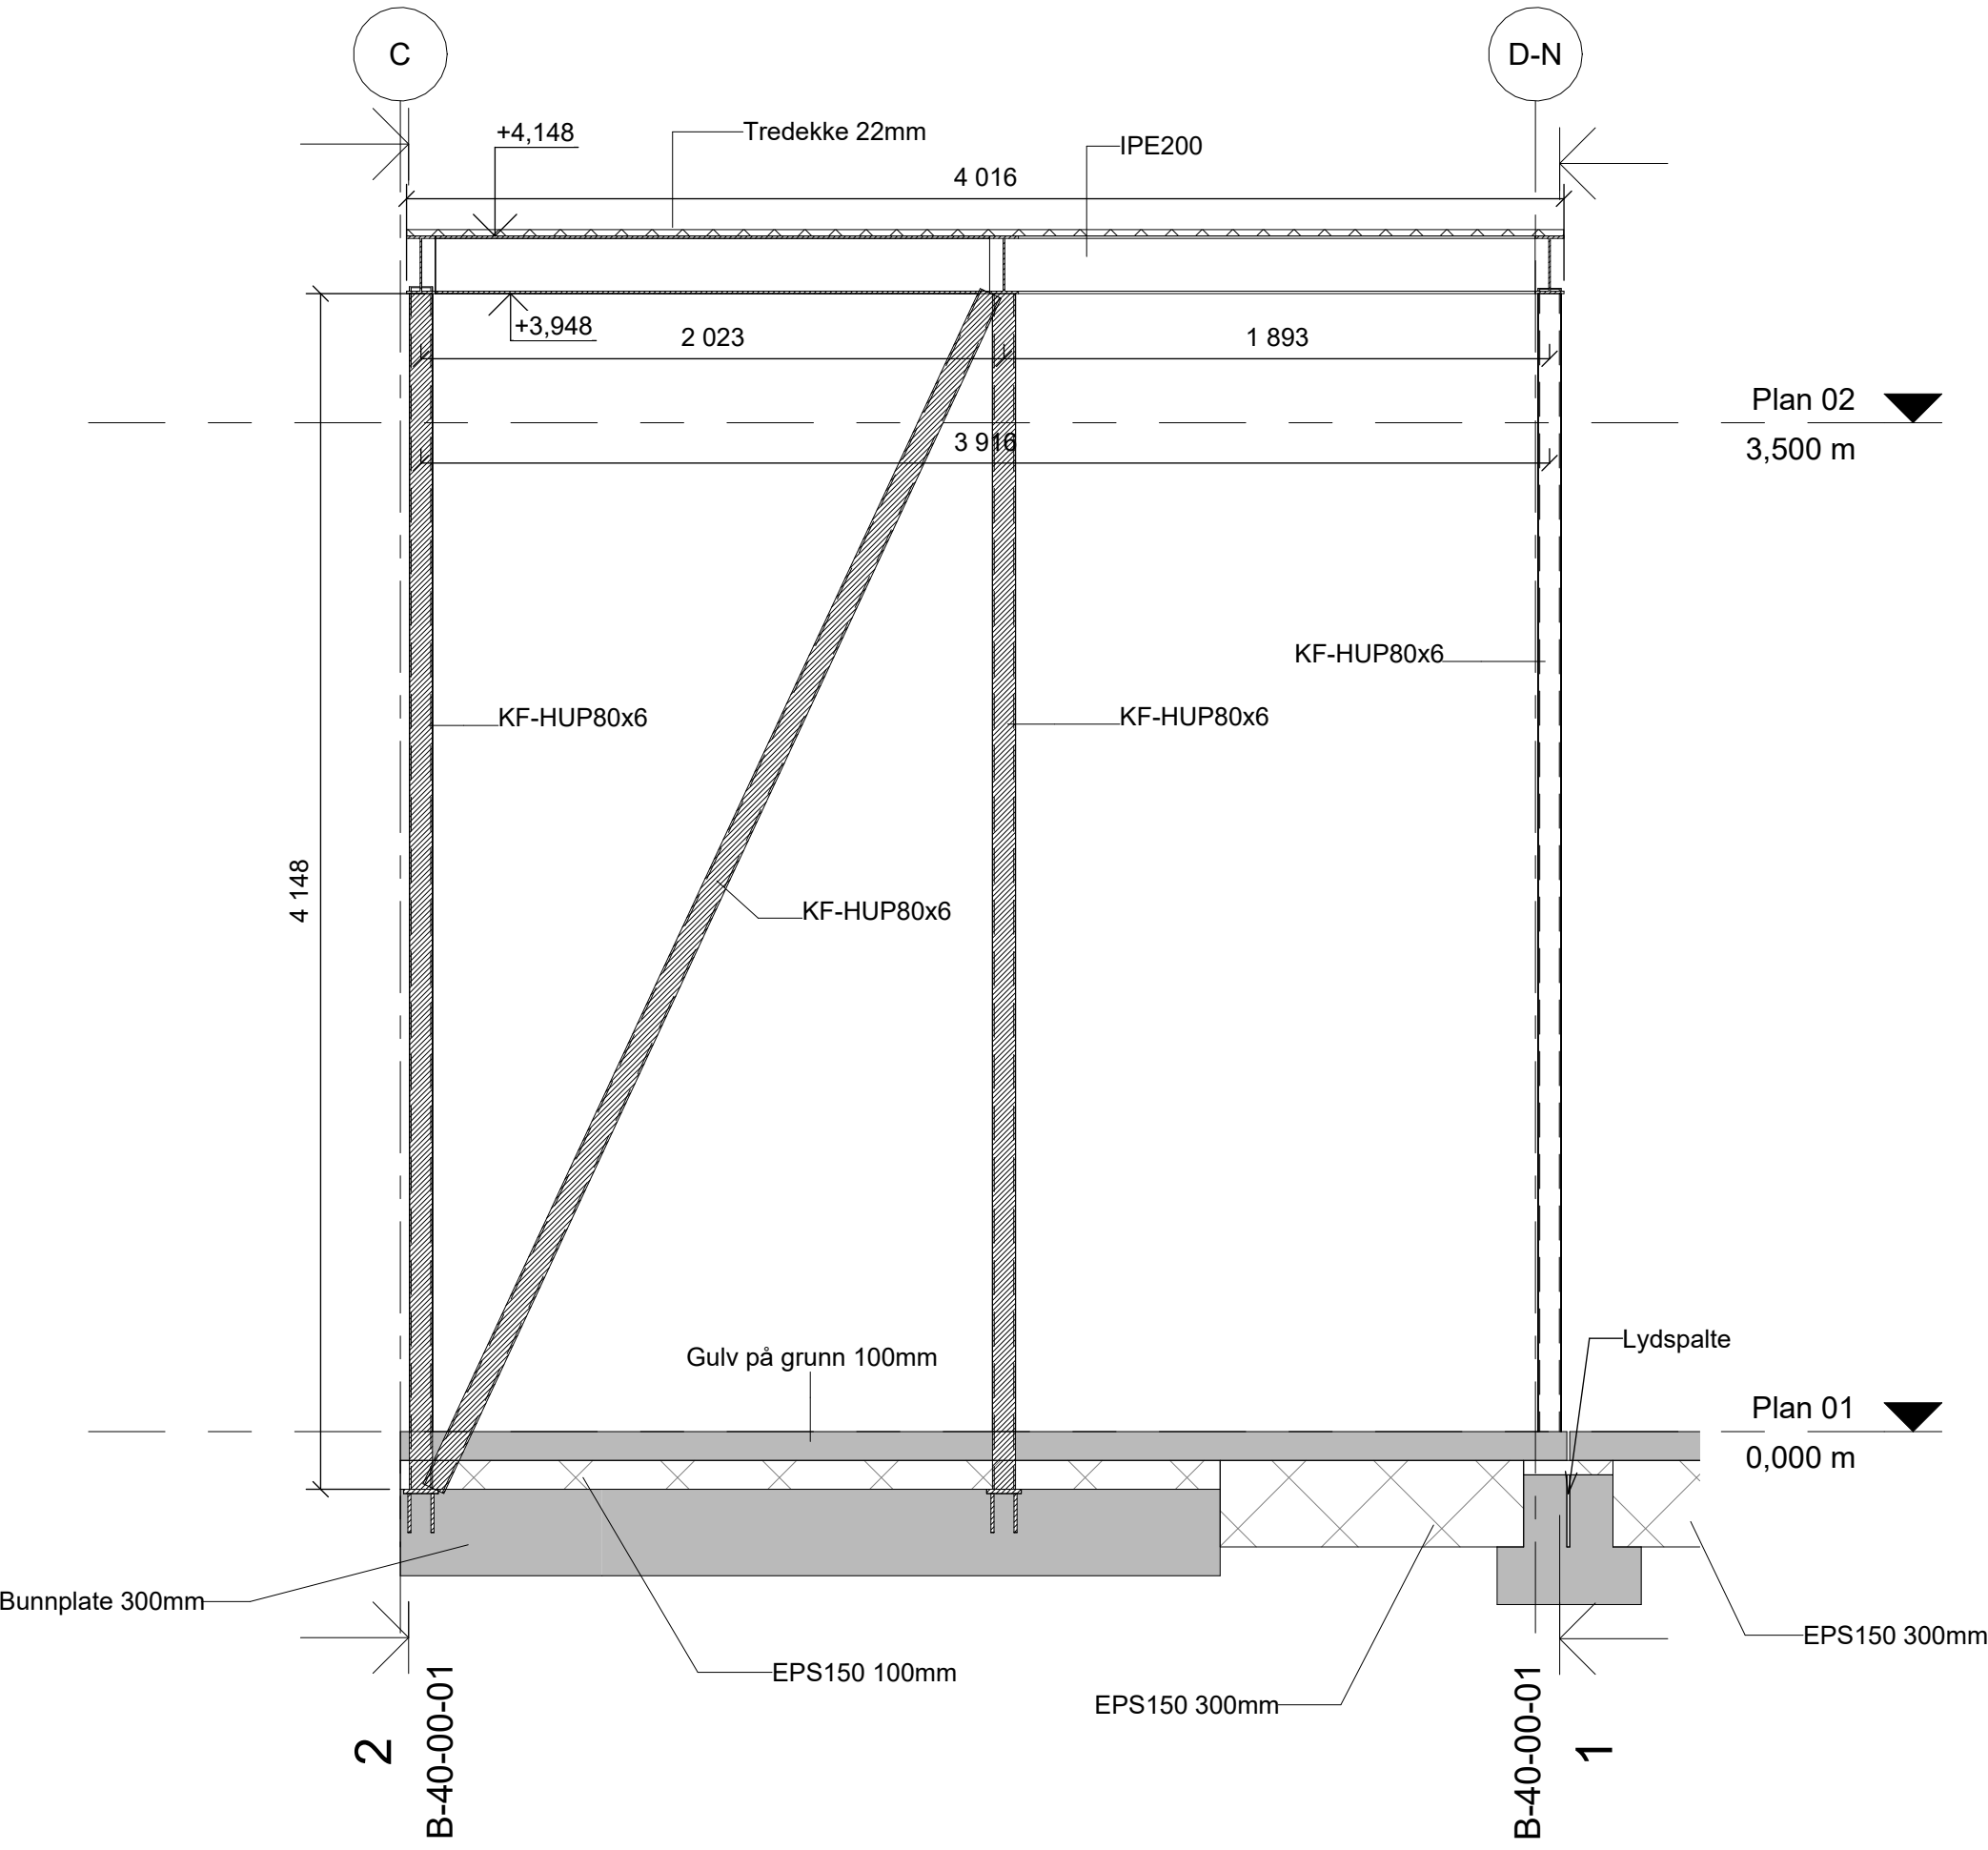

ANVISNINGER

- Generelt
 - Utførelse iht. *teknisk beskrivelse, NS 3420 og NS-EN 1090-2*
 - Stålkonstruksjoner skal være CE-merket iht. NS-EN 1090-1 og leveres med ytelseserklæring (DoP)
 - Utførelsesklasse: EXC2 iht. NS-EN 1090-2
 - Funksjonstoleranser: Klasse 1 iht. NS-EN 1090-2
- Stål
 - Stålsort og slagseighet: *S355J2/S355J2H iht. NS-EN 10025 og NS-EN 10210-1*
 - Sveiser: Kilsveis a = 4 mm der annet ikke er angitt
 - Festeelementer for ikke-forspente skruerforbindelser iht. NS-EN 15048-1:
 - Skruer: 8.8 iht. NS-EN ISO 898-1 og NS-EN ISO 4014
 - Muttere: 10 iht. NS-EN ISO 898-2 og NS-EN ISO 4032
 - Skiver: 200 HV iht. 200 NS-EN ISO 7089Skruer, muttere og underlagskiver skal være varmforsinket iht. NS-EN ISO 10684
 - Overflatebehandling:
 - Overflater blaserenses til SA 2,5 iht. NS-EN ISO 8501-1
 - Stålkonstruksjoner skal males og tilfredsstille holdbarhetsklasse M iht. NS-EN ISO 12944-1
 - Korrosjonsklasse iht. NS-EN ISO 12944-2-5Utvendige stålkonstruksjoner: C3
Innvendige stålkonstruksjoner: C2
 - Malingssystemene skal tilfredsstille krav iht. NS-EN ISO 8501-1
 - Brannbeskyttelse:
 - Brannklasse: R15
 - Kritisk ståltemperatur: 500°C

Utvendigstål for bæring av ventilasjonsagregat skal isoleres og tekkes.

Rev.	Dato	Beskrivelse	Utarbeidet	Fagkontroll	Godkjent
F01	28.04.2026	Anbudstegning	LasGam	SIDTJ	

Oppdal Kommune
Pikhaugen Barnehage Tilbygg
STÅL, SNITT OG OPPRISS

Norconsult	Oppdragsnummer 52504974	Tegningsnummer B-40-00-01	Revisjon F01
------------	----------------------------	------------------------------	-----------------