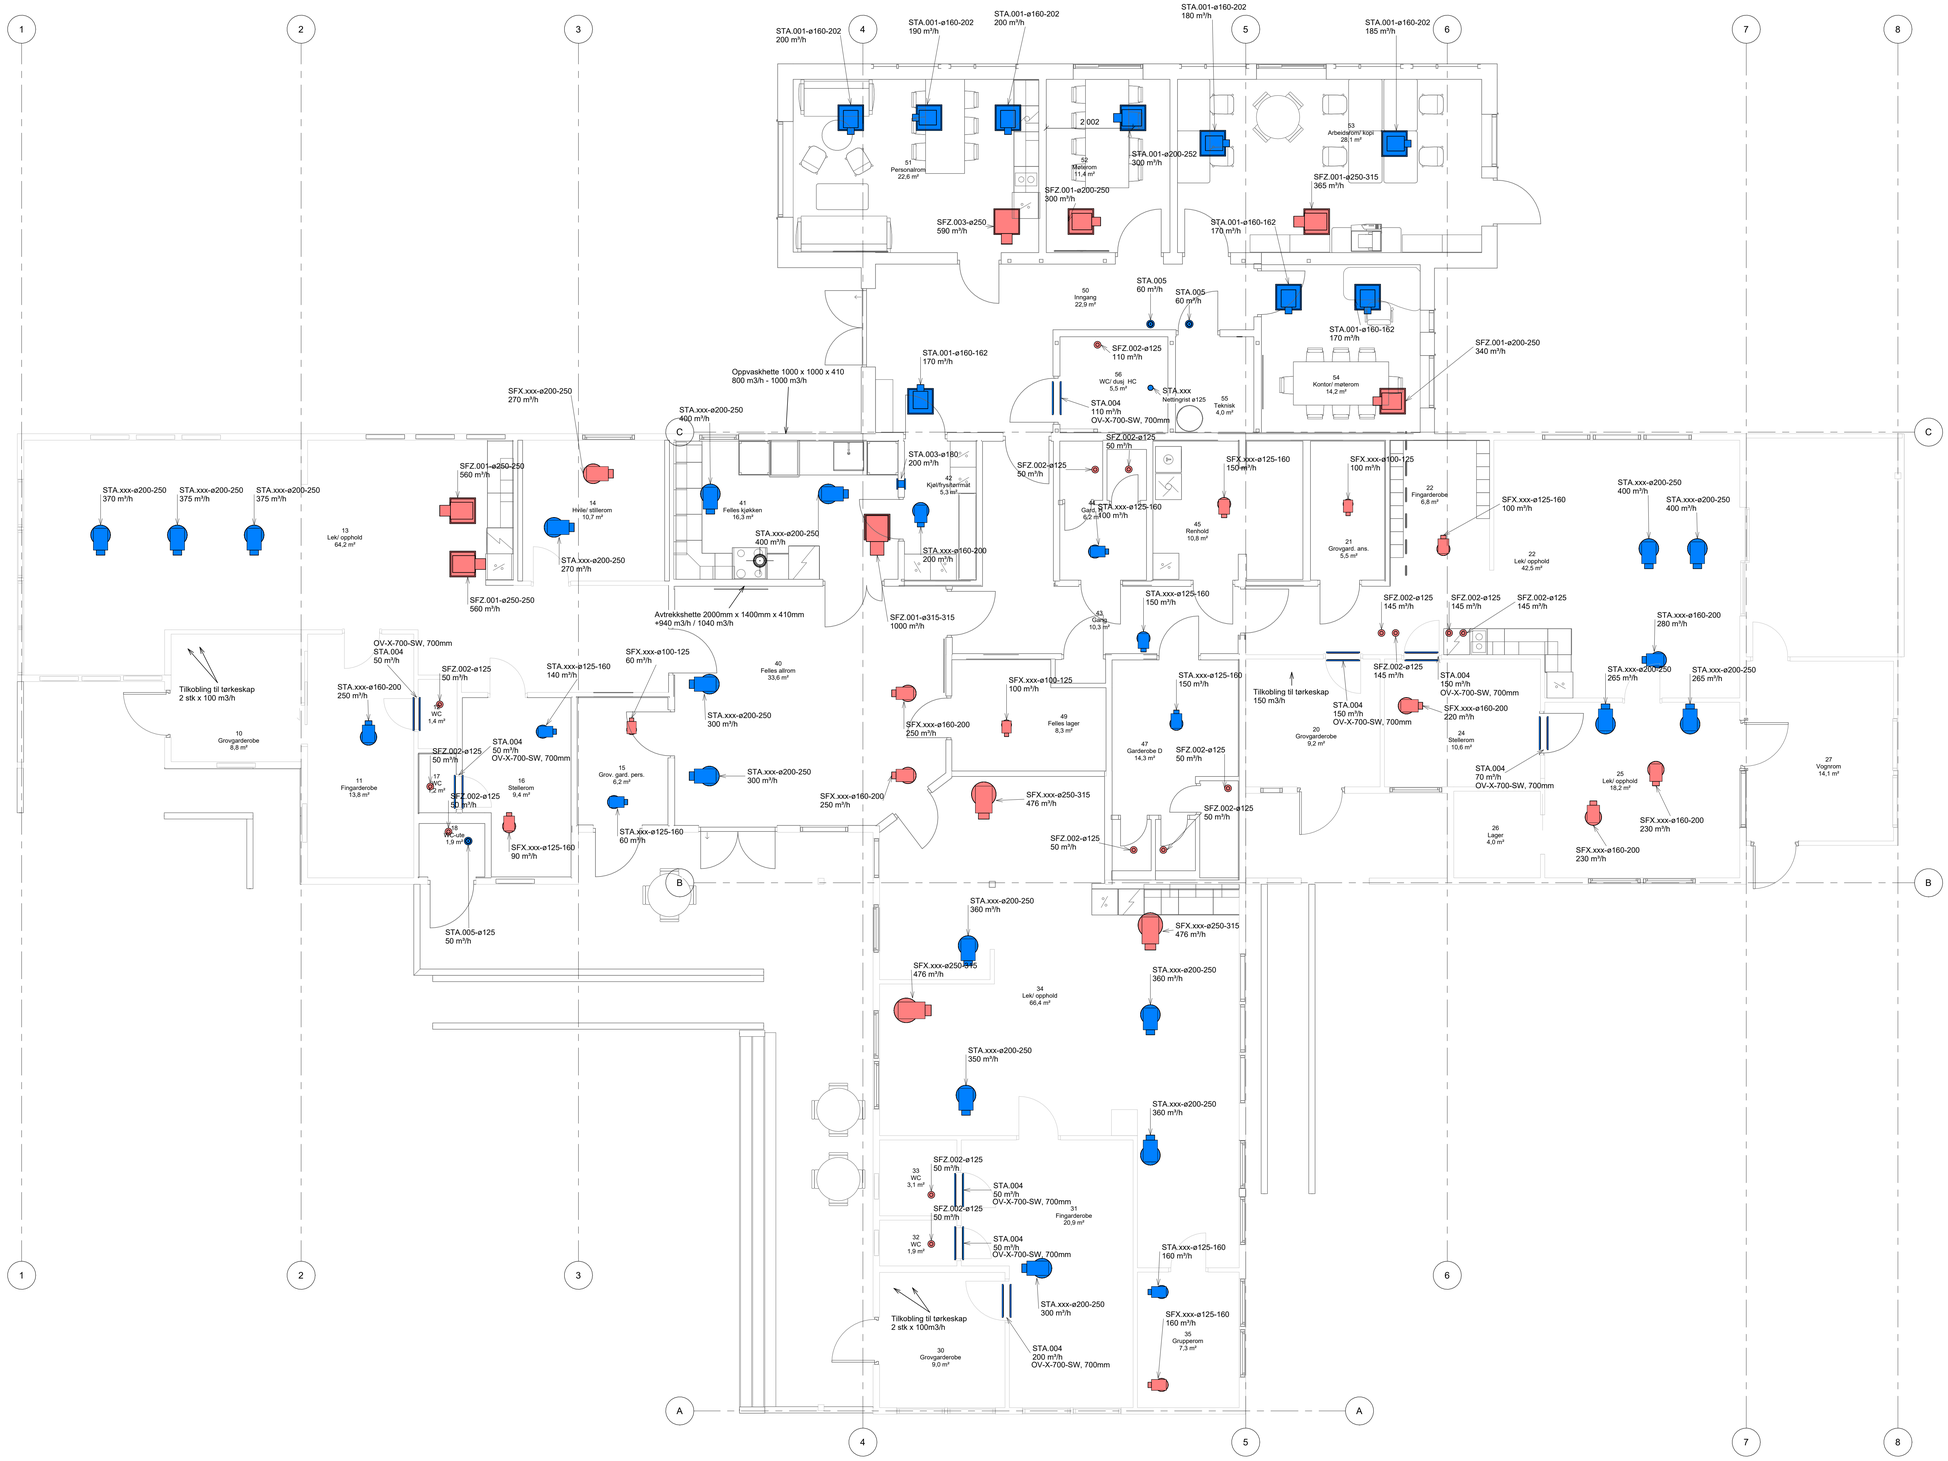

Tørkeskap: Avgreningene monteres uten ventil, men med det åpne røret fra tørkeskapet oppunder, helst noen cm inn i ø125-kanalen.

STATUSIDENTIFIKASJON

- A - For intern bruk hos utgivende part
- B - For informasjon / kommentar hos eksterne parter
- C - For gjennomgåelse / kontroll hos eksterne parter
- D - For godkjennelse hos oppdragsgiver
- E - For godkjennelse hos myndigheter
- F - For anskaffelse
- G - For utførelse i fabrikk / verksted (produksjon / prefabrikasjon)
- H - For utførelse på anlegg / byggeplass / montasjested (bygging/ montasje)
- J - For bruk
- U - Utgått
- Z - Som utført (produsert / bygget / montert / implementert)

Rev	Dato	Beskrivelse	Utarbeidet	Fagkontroll	Godkjent
F01	22.04.2026	For anskaffelse	IngGam	EveLan	SteTje

Dette dokumentet er utarbeidet av Norconsult som del av det oppdraget som fremgår nedenfor. Opphavsretten tilhører Norconsult. Dokumentet må bare benyttes til det formål som oppdragsavtalen beskriver, og må ikke kopieres eller gjøres tilgjengelig på annen måte eller i større utstrekning enn formålet tilsier.

Målestokk (gjelder A0): 1 : 50

Oppdal kommune

Pikahugen barnehage
Ventilasjon - Plan 01

Norconsult

Oppdragsnummer	Tegningsnummer	Revisjon
52504974	V-360-20-01-01	01