

Ytterdører

DØRTYPE	ANTALL	SLAGRETNING	BESKRIVELSE (TYPE)	KOMMENTARER (TYPE)	KLASSIFISERING		UTSTYR	FARGE	UTSTYR	KLEMSIKRING	U-VERDI	Modul b	Modul h
					BRANNKLASSIFISERING MAKS	LYDKLASSIFISERING MAKS	TERSKEL		SPARKEPLATE				
Exterior													
YD 01	1	V	Inngangsdør tofløyet m/glass, rømningsdør	Dørautomatikk			HC	Valgfri	Sparkeplate	Nei	0,8	18	21
YD 02	1	V	Inngangsdør til toalett	Med dørpumpe			HC	Valgfri	Sparkeplate	Ja	0,8	11	21
YD 03	1	V	Inngangsdør		EI30 Sa		HC	Valgfri	Sparkeplate	Nei	0,8	11	21
YD 04	1	H	Rømningsdør				HC	Valgfri	Sparkeplate	Ja	0,8	11	21
YD 05	1	V	Rømningsdør				HC	Valgfri		Nei	0,8	11	25
YD 06	4	2xV, 2xH	Inngangsdør til avdelingene, rømningsdør				HC	Valgfri	Sparkeplate	Ja	0,8	11	21
YD 07	1	V	Verandadør				HC	Valgfri	Sparkeplate	Ja	0,8	18	21


Exterior: 10

Innerdører


Interior													
ID 1	1	H	Kompaktdør med glass			33 dB	HC	Valgfri		Nei		10	21
ID 2	1	H	Kompaktdør til HC-WC	Med toalettgarnityr og HC-beslag		33 dB	HC	Valgfri		Nei		10	21
ID 3	3	1xV, 2xH	Kompaktdør med glass			33 dB	HC	Valgfri		Nei		11	21
ID 4	2	1xV, 1xH	Kompaktdør tett		EI30 Sa		HC	Valgfri		Nei		10	21
ID 5	1	V	Kompaktdør med glass	Tofløyet		33 dB	HC	Valgfri		Ja		14	21
ID 6	3	1xV, 2xH	Kompaktdør tett		EI30 Sa	33 dB	HC	Valgfri		Ja		11	21
ID 7	3	1xV, 2xH	Kompaktdør tett			33 dB	HC	Valgfri		Ja		10	21
ID 8	5	4xV, 1xH	Kompaktdør tett	Med toalettgarnityr			Luftespalte	Valgfri		Nei		7	21
ID 9	3	1xV, 2xH	Kompaktdør tett				Luftespalte	Valgfri		Ja		10	21
ID 10	1	V	Kompaktdør tett			33 dB	HC	Valgfri		Ja		10	21
ID 11	1	H	Kompaktdør med glass		EI30 Sa		HC	Valgfri		Ja		11	21
ID 12	1	V	Kompaktdør tett		EI30 Sa		HC	Valgfri		Ja		11	21
ID 13	1	V	Kompaktdør tett	Luke i vegg på loft	EI30 Sa			Valgfri		Nei		9	11
ID 14	1	V	Kompaktdør tett				HC	Valgfri		Nei		10	21
ID 15	1	V	Kompaktdør tett			33 dB	HC	Valgfri		Nei		10	21

Interior: 28

Oppriss ytterdører

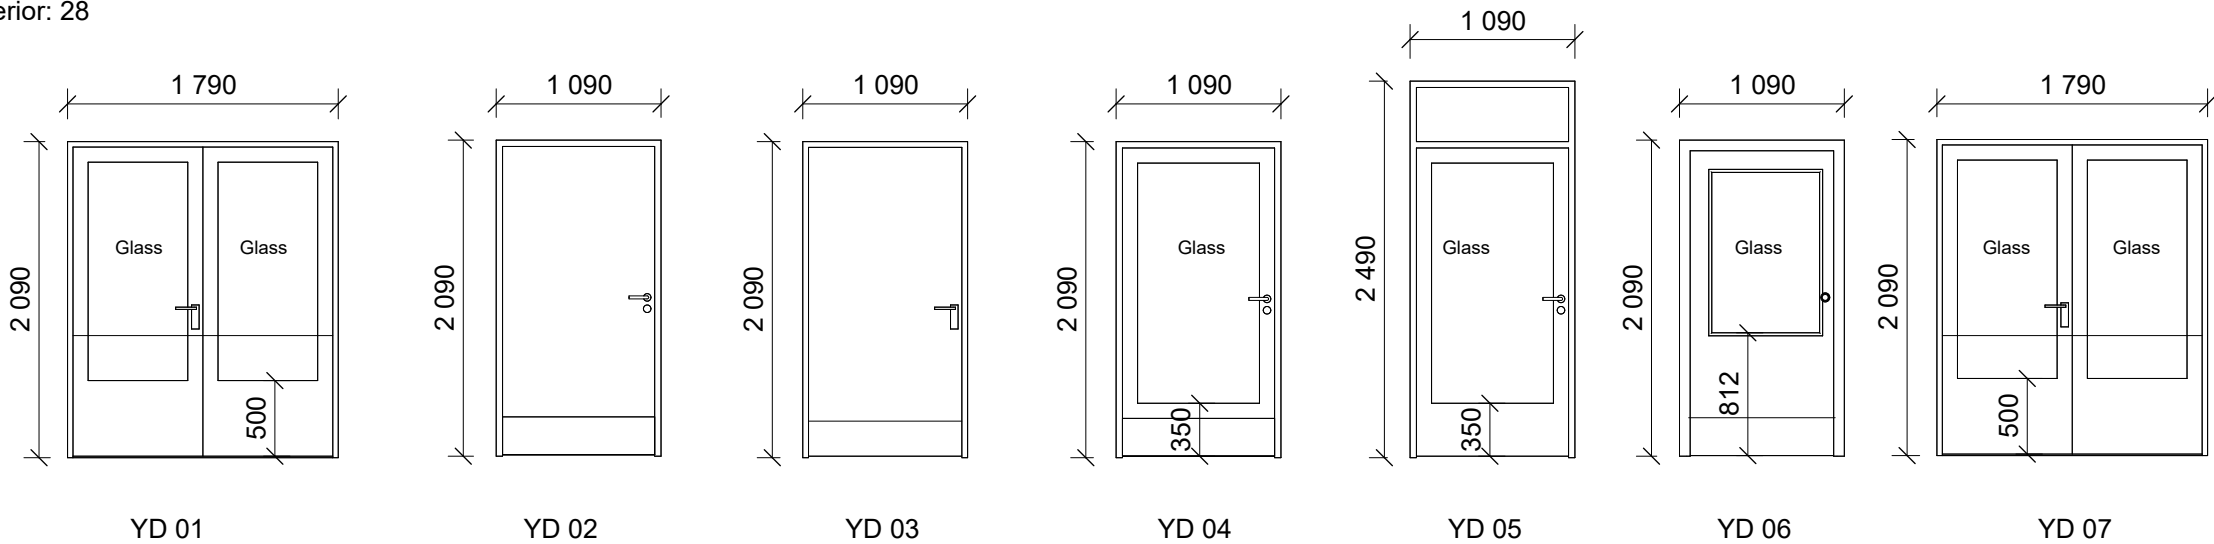

Oppriss innerdører

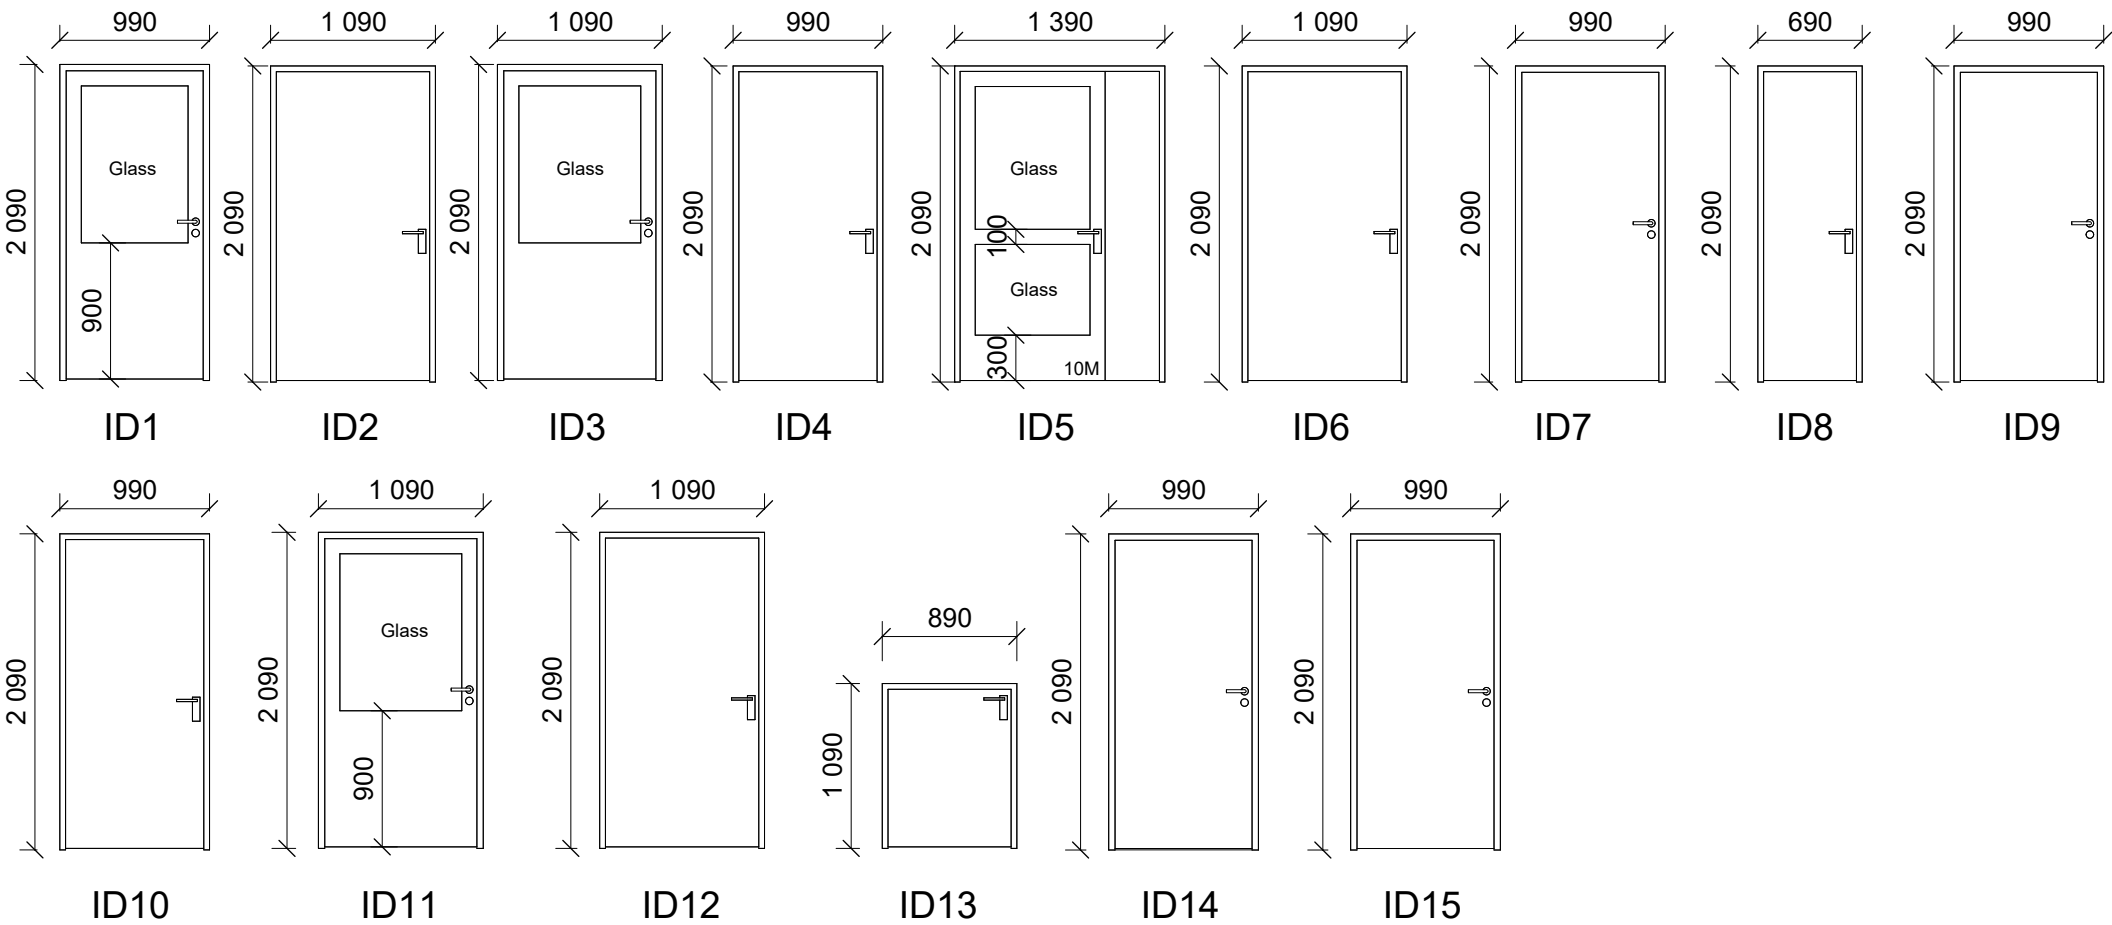

Personsikkerhetsglass iht. krav

F01	2026-04-28	Anbudstegning	birber	jonbre	birber
Rev.	Dato	Beskrivelse	Utarbeidet	Fagkontroll	Godkjent
Dette dokumentet er utarbeidet av Norconsult som del av det oppdraget som fremgår nedenfor. Opphavsretten tilhører Norconsult. Dokumentet må bare benyttes til det formål som oppdragsavtalen beskriver, og må ikke kopieres eller gjøres tilgjengelig på annen måte eller i større utstrekning enn formålet tilsier.				Målestokk (gjelder A2)	
Oppdal kommune				1 : 50	
Pikhaugen barnehage - tilbygg					
Dørskjema					
Norconsult 		Oppdragsnummer	Tegningsnummer		Revisjon
		52504974	A-43-01-01		F01