
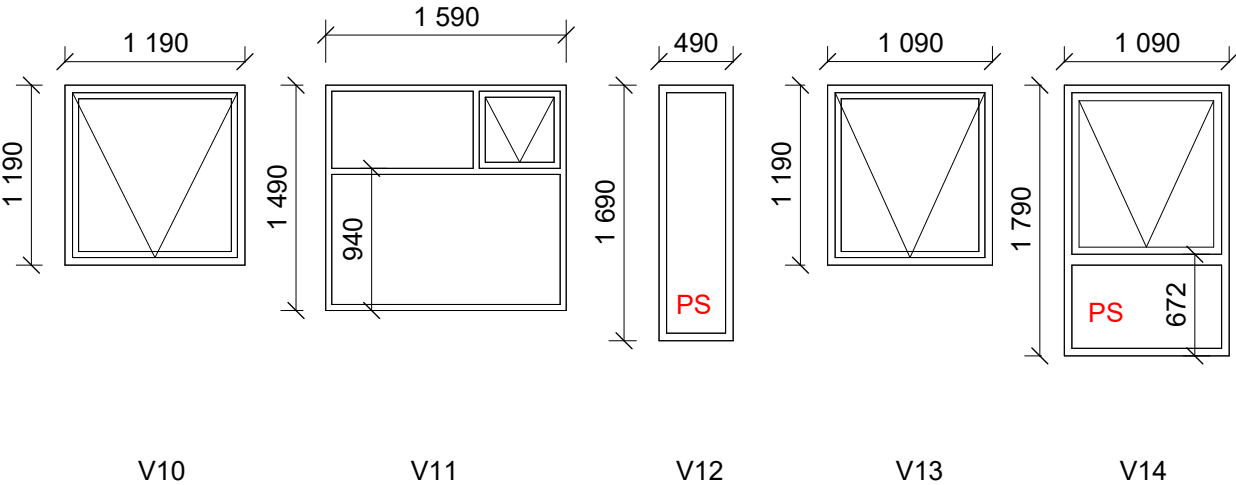


VINDUSTYPE	BESKRIVELSE	MODULMÅL	MAKS KLASSIFISERING		SOLFAKTOR	OVERFLATE RAMME		U-VERDI	ANTALL	KOMMENTARER
			BRANN	LYD		UTVENDIG	INNVEDIG			
V 1	Vindu med åpningsfelt (toppsving)	11x18M			0,5	Malt	Malt	0,8	6	Barnesikring
V 2	Fastvindu	13x18M	EI 30		0,5	Malt	Malt	0,8	1	
V 3	Fastvindu	9x12M			0,5	Malt	Malt	0,8	1	
V 4	Toppsving	9x12M	EI 30		0,5	PVC	PVC	0,8	1	PVC hygienekrav
V 5	Fastvindu	22x22M			0,5	Malt	Malt	0,8	1	
V 6	Vindu med åpningsfelt (toppsving)	16x6M			0,5	Malt	Malt	0,8	5	
V 7	Toppsving	9x6M			0,5	Malt	Malt	0,8	4	
V 8	Fastvindu	12x22M	EI 30		0,5	Malt	Malt	0,8	2	
V 9	Fastvindu	5x22M	EI 30		0,5	Malt	Malt	0,8	1	
V 10	Toppsving	12x12M			0,5	Malt	Malt	0,8	4	Barnesikring
V 11	Vindu med åpningsfelt (toppsving)	16x15M			0,5	Malt	Malt	0,8	2	
V 12	Fastvindu	5x17M			0,5	Malt	Malt	0,8	1	
V 13	Toppsving	11x12M			0,5	Malt	Malt	0,8	7	Barnesikring
V 14	Vindu med åpningsfelt (toppsving)	11x18M	EI30		0,5	Malt	Malt	0,8	1	Barnesikring

Total: 37

37

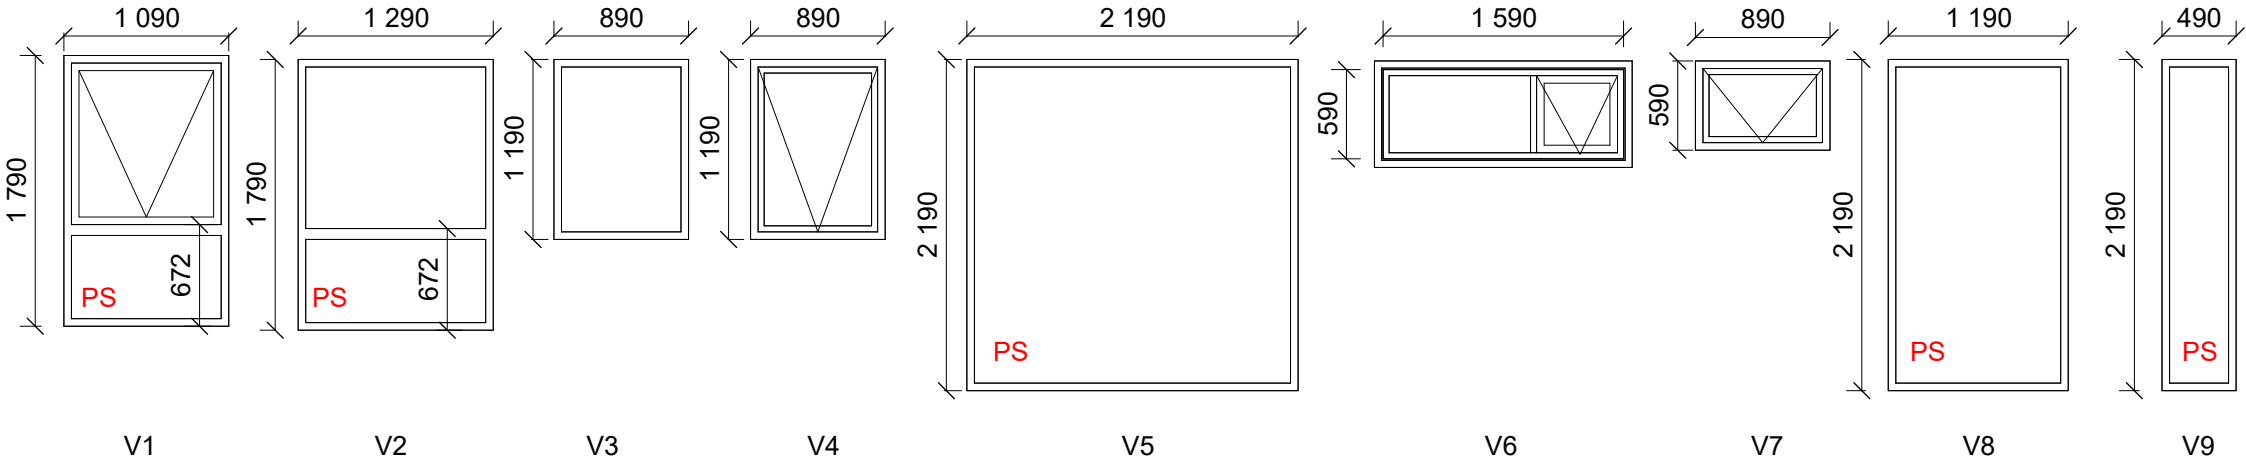

PS=Personsikkerhetsglass
innvendig og utvendig

F01	2026-04-28	Anbudstegning	birber	jonbre	birber
Rev.	Dato	Beskrivelse	Utarbeidet	Fagkontroll	Godkjent
Dette dokumentet er utarbeidet av Norconsult som del av det oppdraget som fremgår nedenfor. Opphavsretten tilhører Norconsult. Dokumentet må bare benyttes til det formål som oppdragsavtalen beskriver, og må ikke kopieres eller gjøres tilgjengelig på annen måte eller i større utstrekning enn formålet tilsier.					Målestokk (gjelder A3)
Oppdal kommune					1 : 50
Pikhaugen barnehage - tilbygg Vindusskjema					
Norconsult		Oppdragsnummer	Tegningsnummer		Revisjon
		52504974	A-43-01-02		F01