
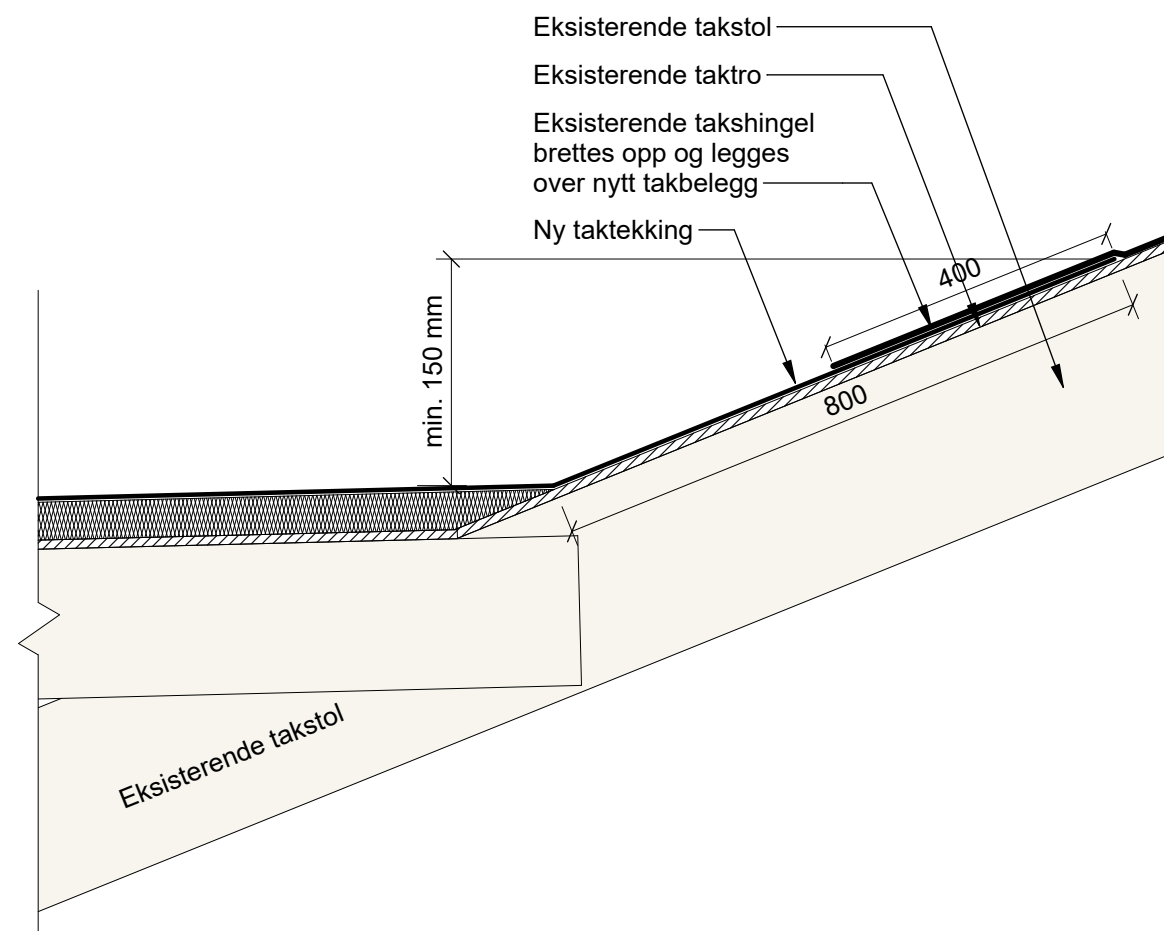


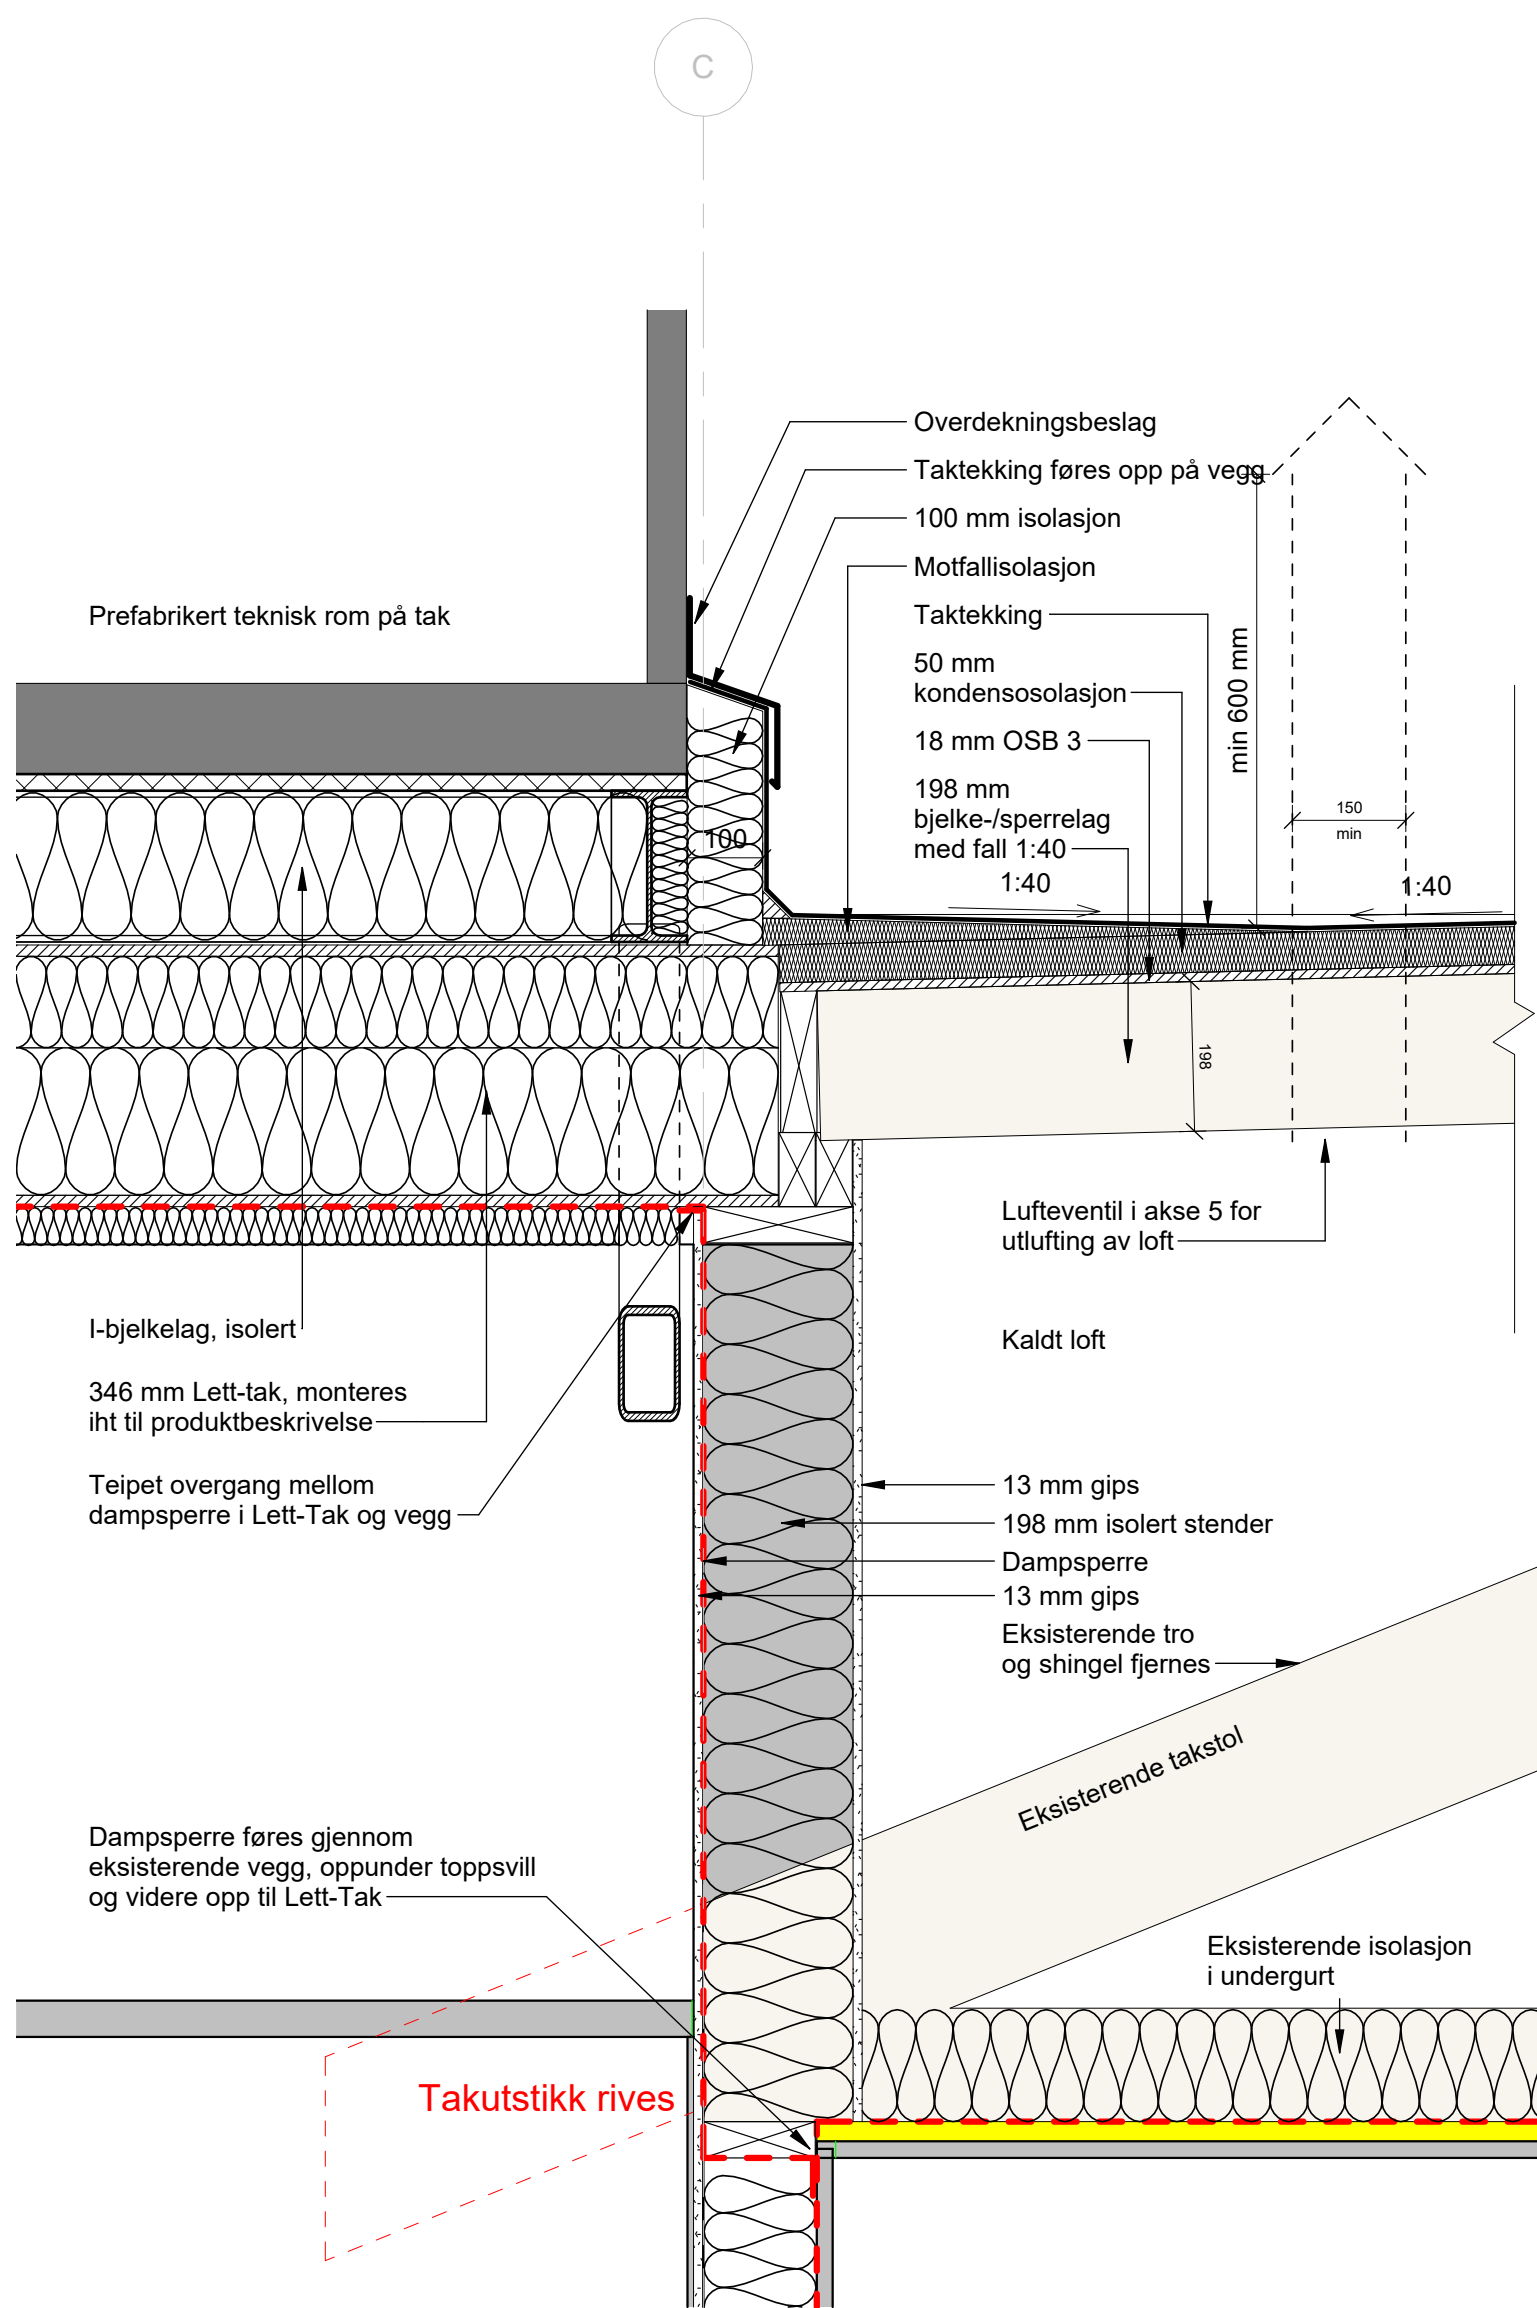

V01 Snitt B-B2 - Overgang eksisterende tak nytt tak

1 : 10

01	2026-04-28	Anbudstegning	birber	jonbre	birber
Rev.	Dato	Beskrivelse	Utarbeidet	Fagkontroll	Godkjent
Dette dokumentet er utarbeidet av Norconsult som del av det oppdraget som fremgår nedenfor. Opphavsretten tilhører Norconsult. Dokumentet må bare benyttes til det formål som oppdragsavtalen beskriver, og må ikke kopieres eller gjøres tilgjengelig på annen måte eller i større utstrekning enn formålet tilsier.					Målestokk (gjelder A2)
Oppdal kommune					1 : 10
Pikhaugen barnehage - tilbygg					
Detalj V01					
Overgang eksisterende tak nytt tak					
Norconsult			Oppdragsnummer	Tegningsnummer	Revisjon
			52504974	A-51-00-01	01