



FORKLARINGER


 Betong, prefabrikkert

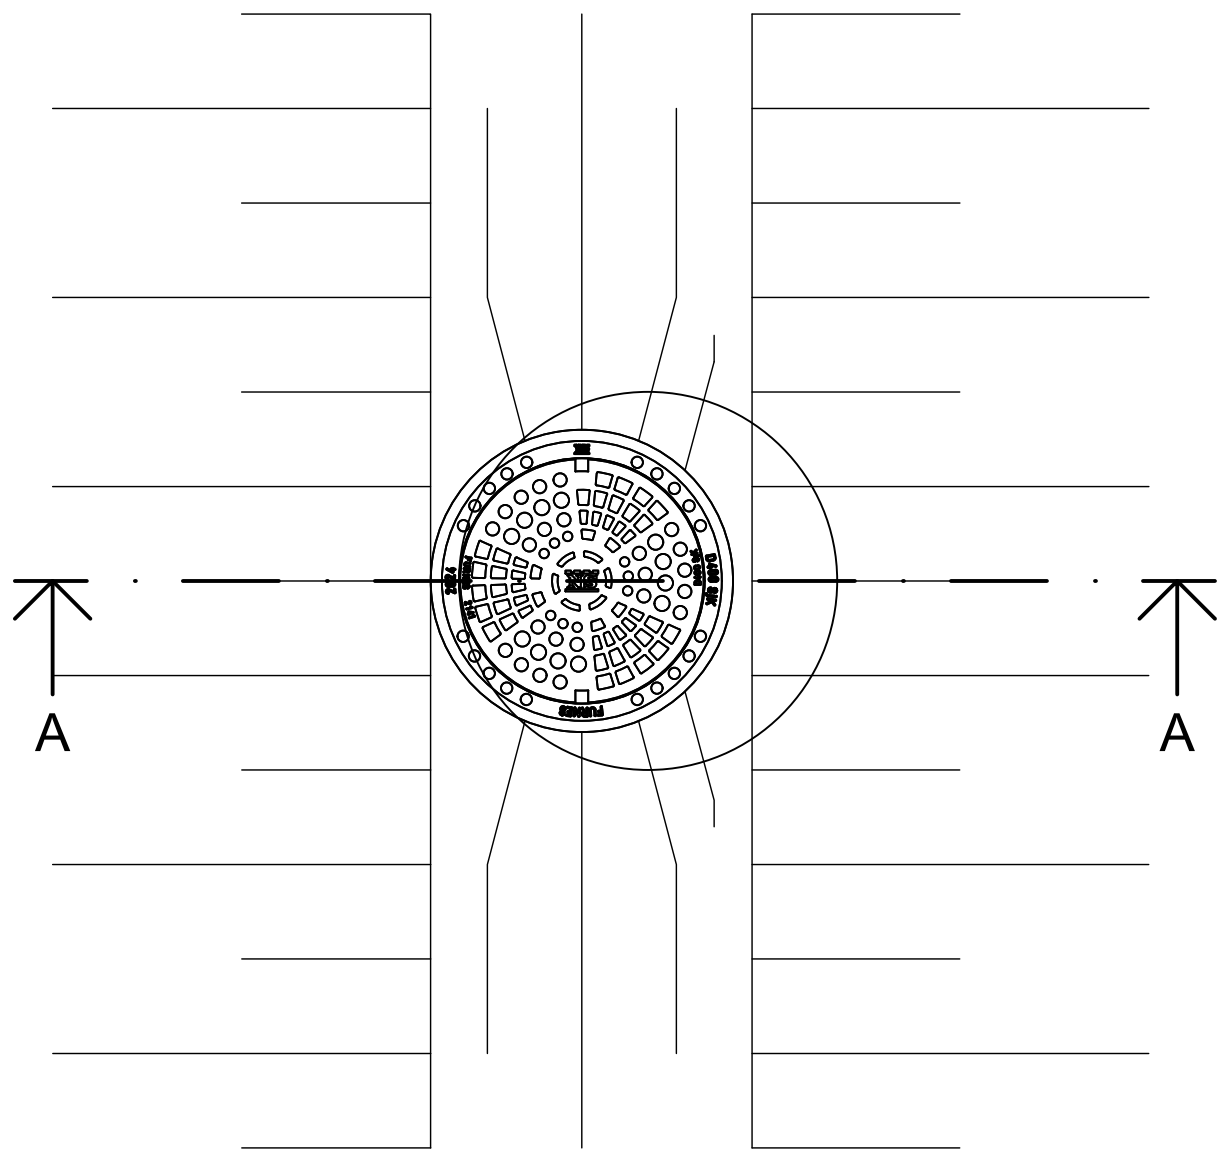


Plan sandfang med rist
1:20

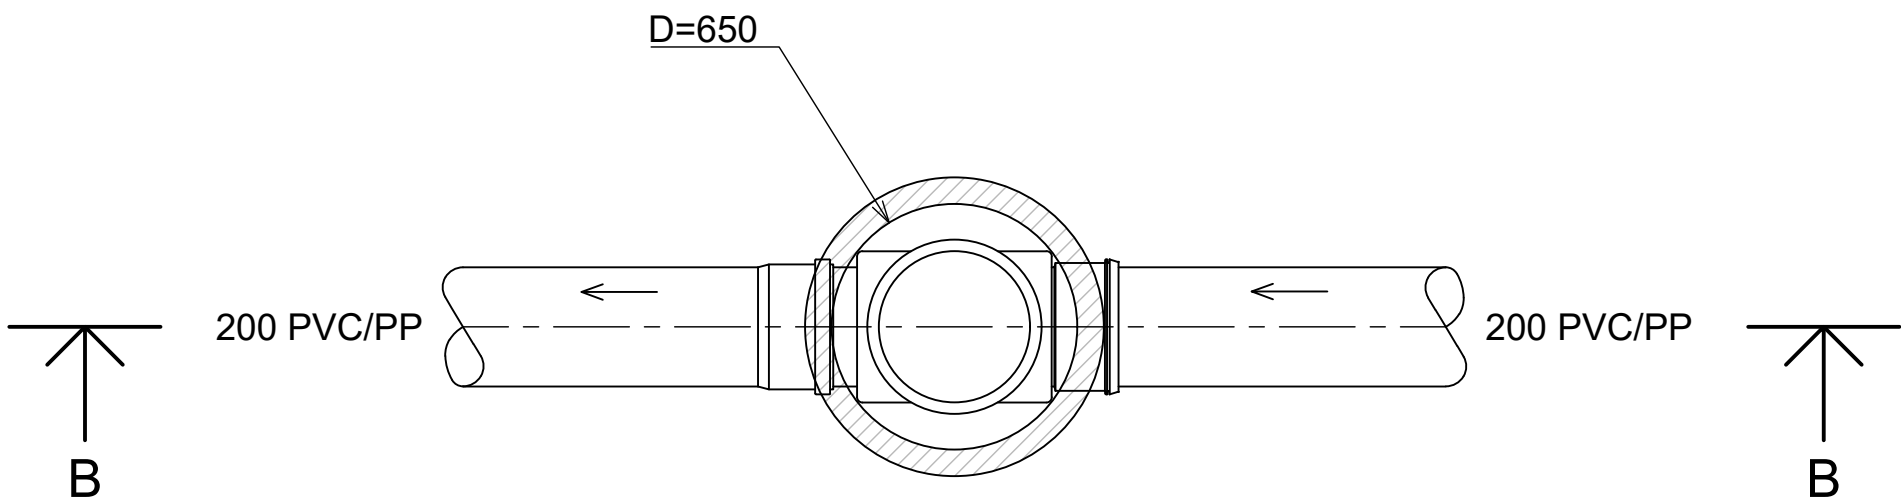

Plan stake-/spylekum
1:20

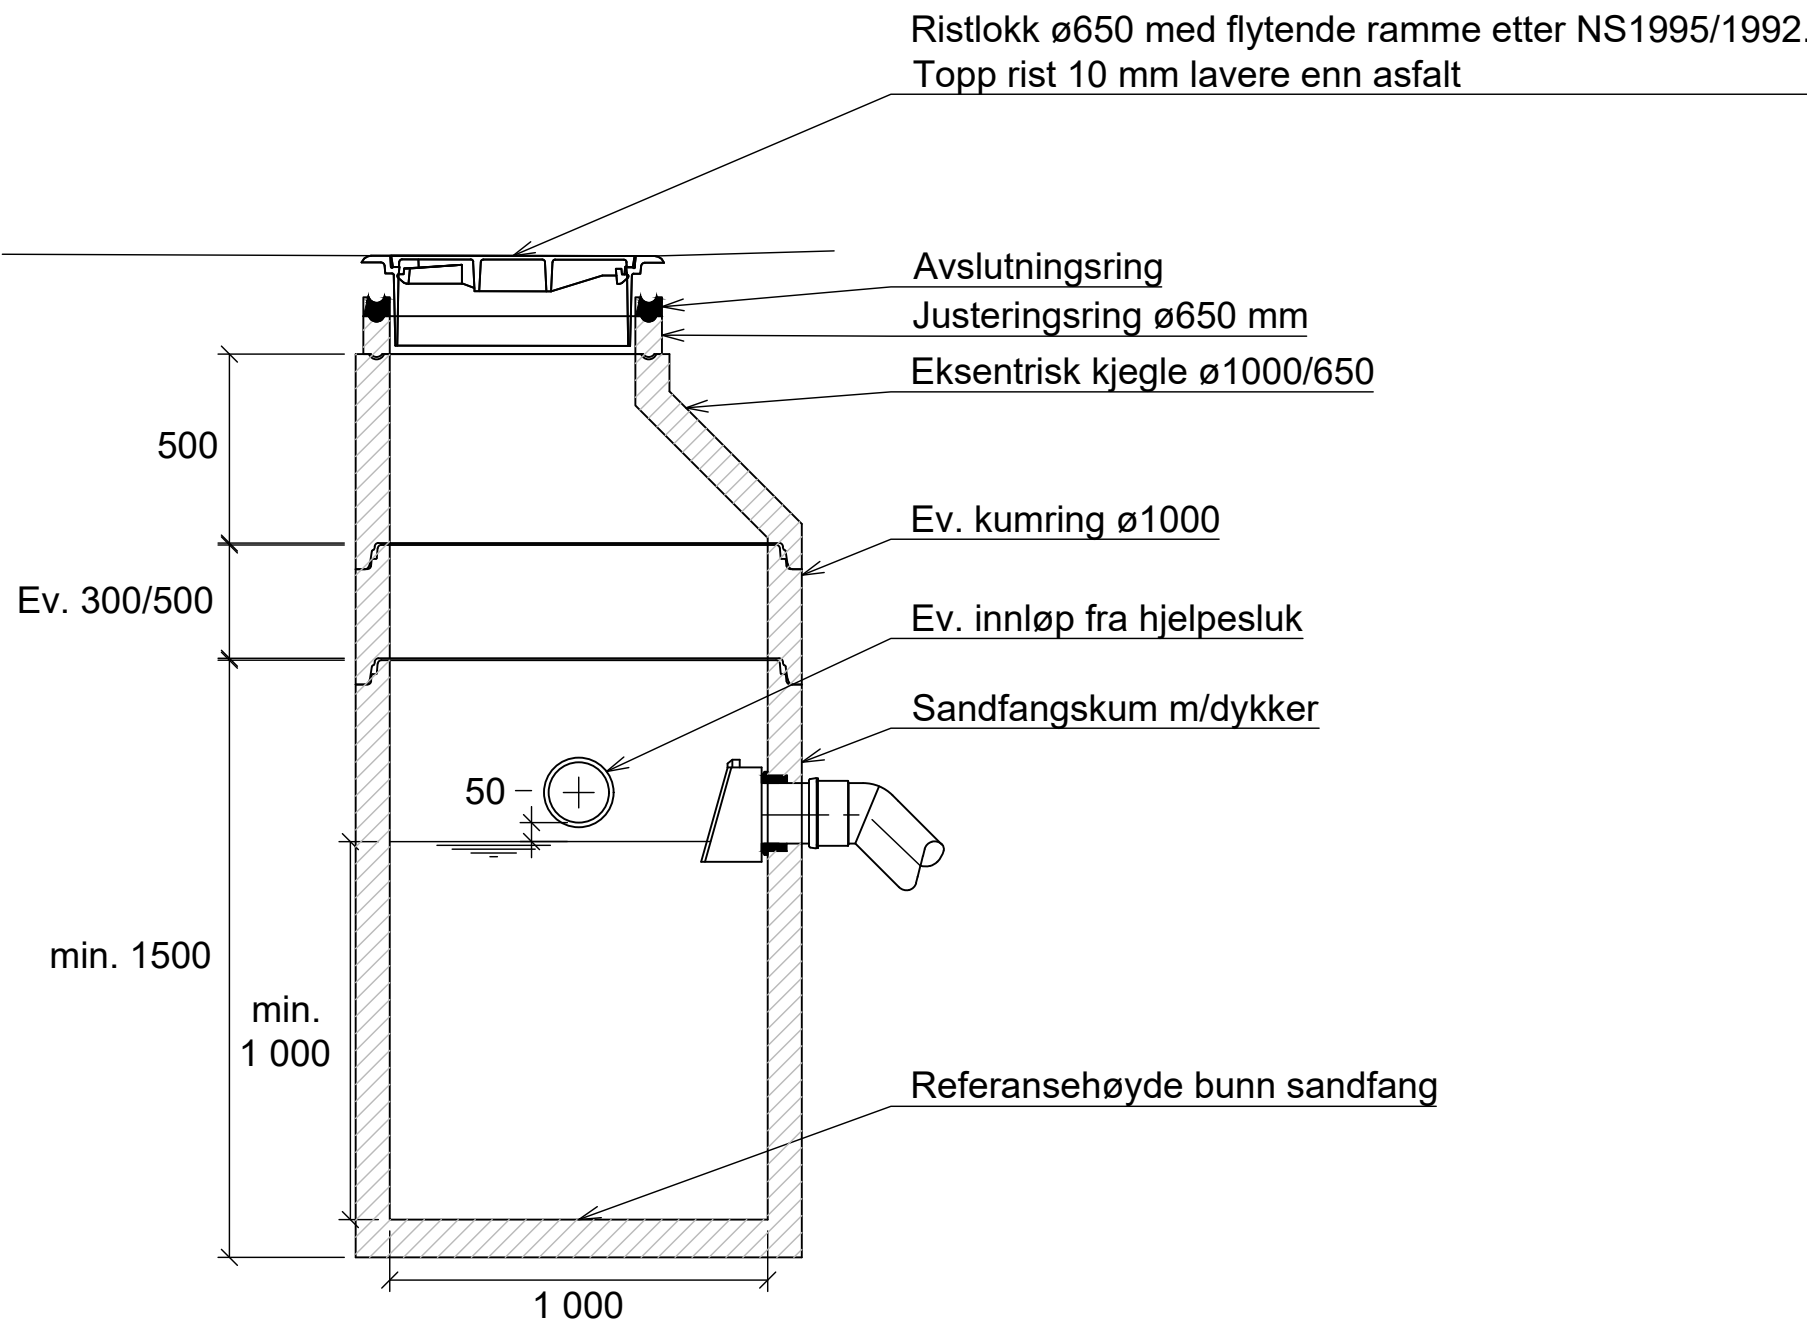

Snitt A-A
1:20

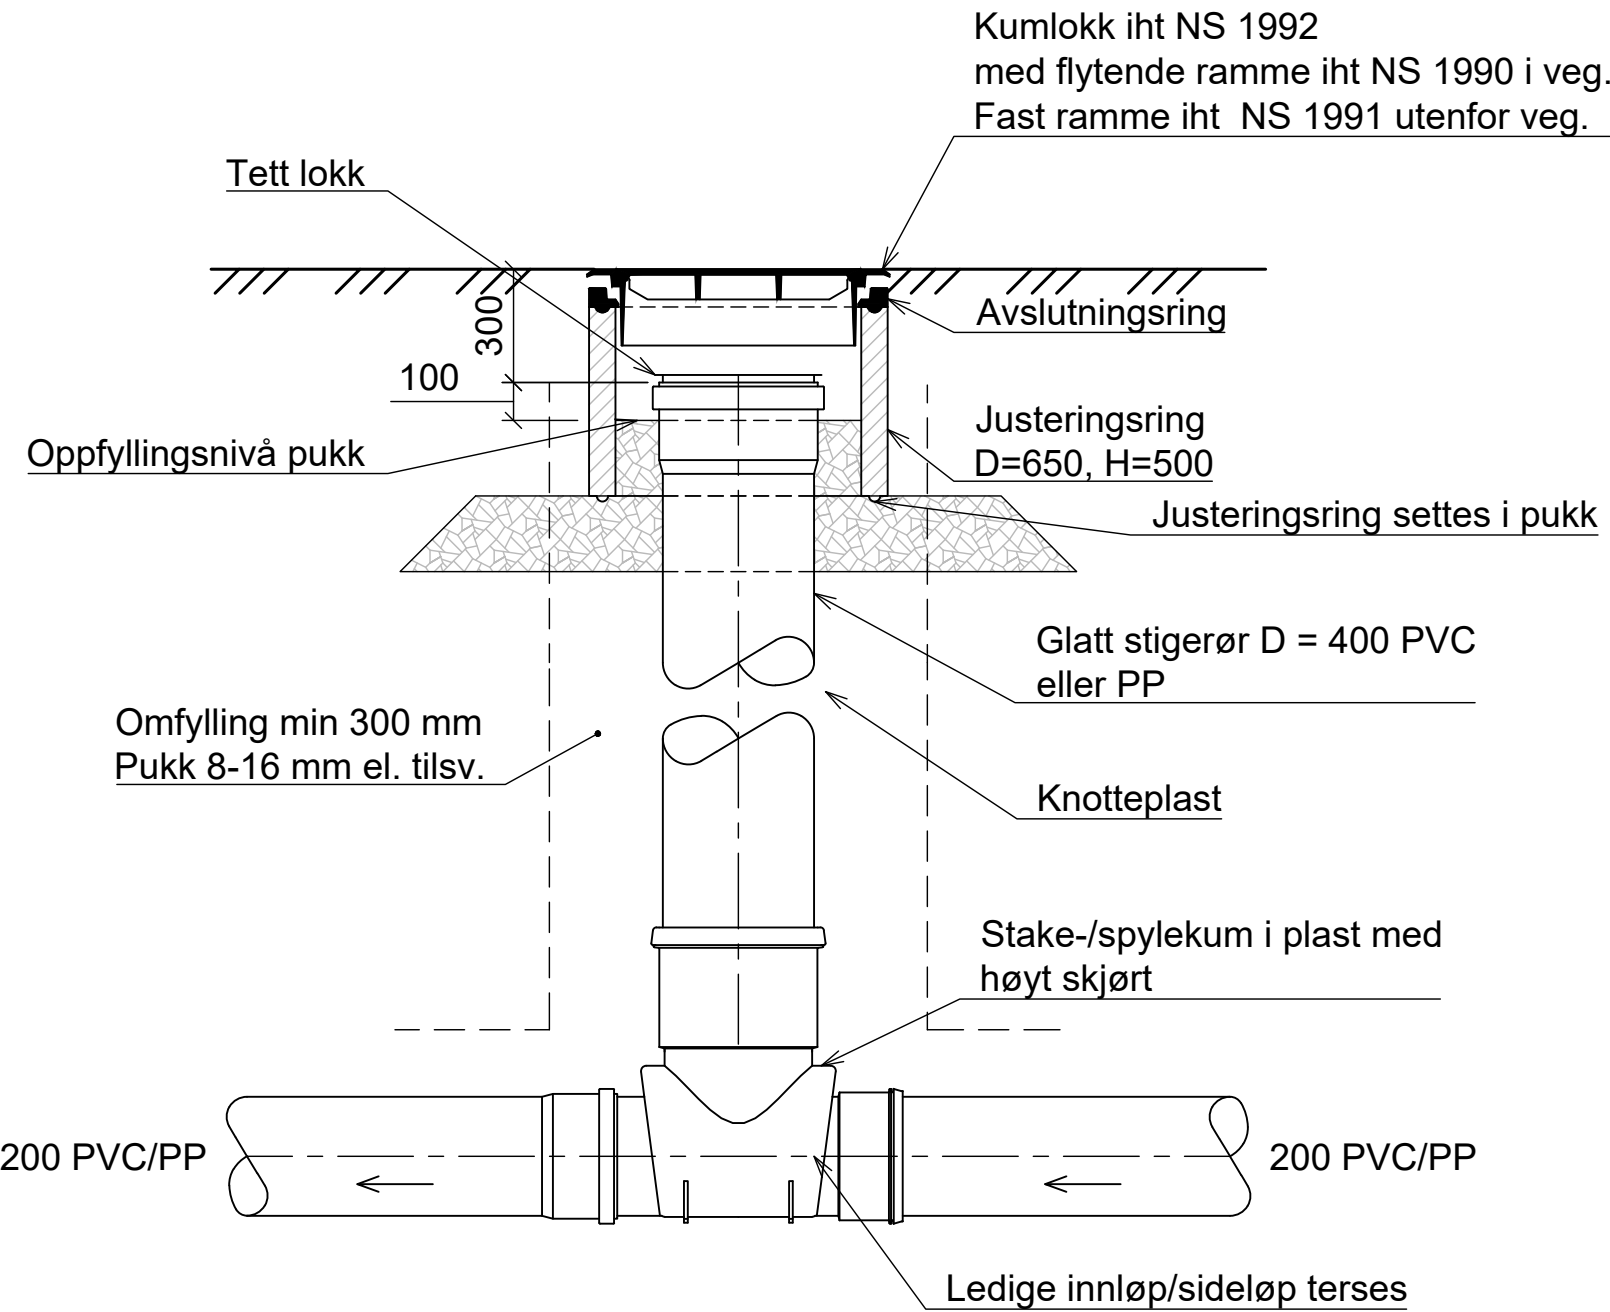

Snitt B-B
1:20

F01	2026-03-04	For anskaffelse	BoTro	TrALa	BoTro
Rev.	Dato	Beskrivelse	Utarbeidet	Fagkontroll	Godkjent
Dette dokumentet er utarbeidet av Norconsult som del av det oppdraget som fremgår nedenfor. Opphavsretten tilhører Norconsult. Dokumentet må bare benyttes til det formål som oppdragsavtalen beskriver, og må ikke kopieres eller gjøres tilgjengelig på annen måte eller i større utstrekning enn formålet tilsier.					Målestokk (gjelder A1)
Oppdal kommune					1:20
Pikhaugen Barnehage VA Prinsipptegning kummer					
Norconsult 		Oppdragsnummer	Tegningsnummer	Revisjon	
		52503983	GH003	F01	