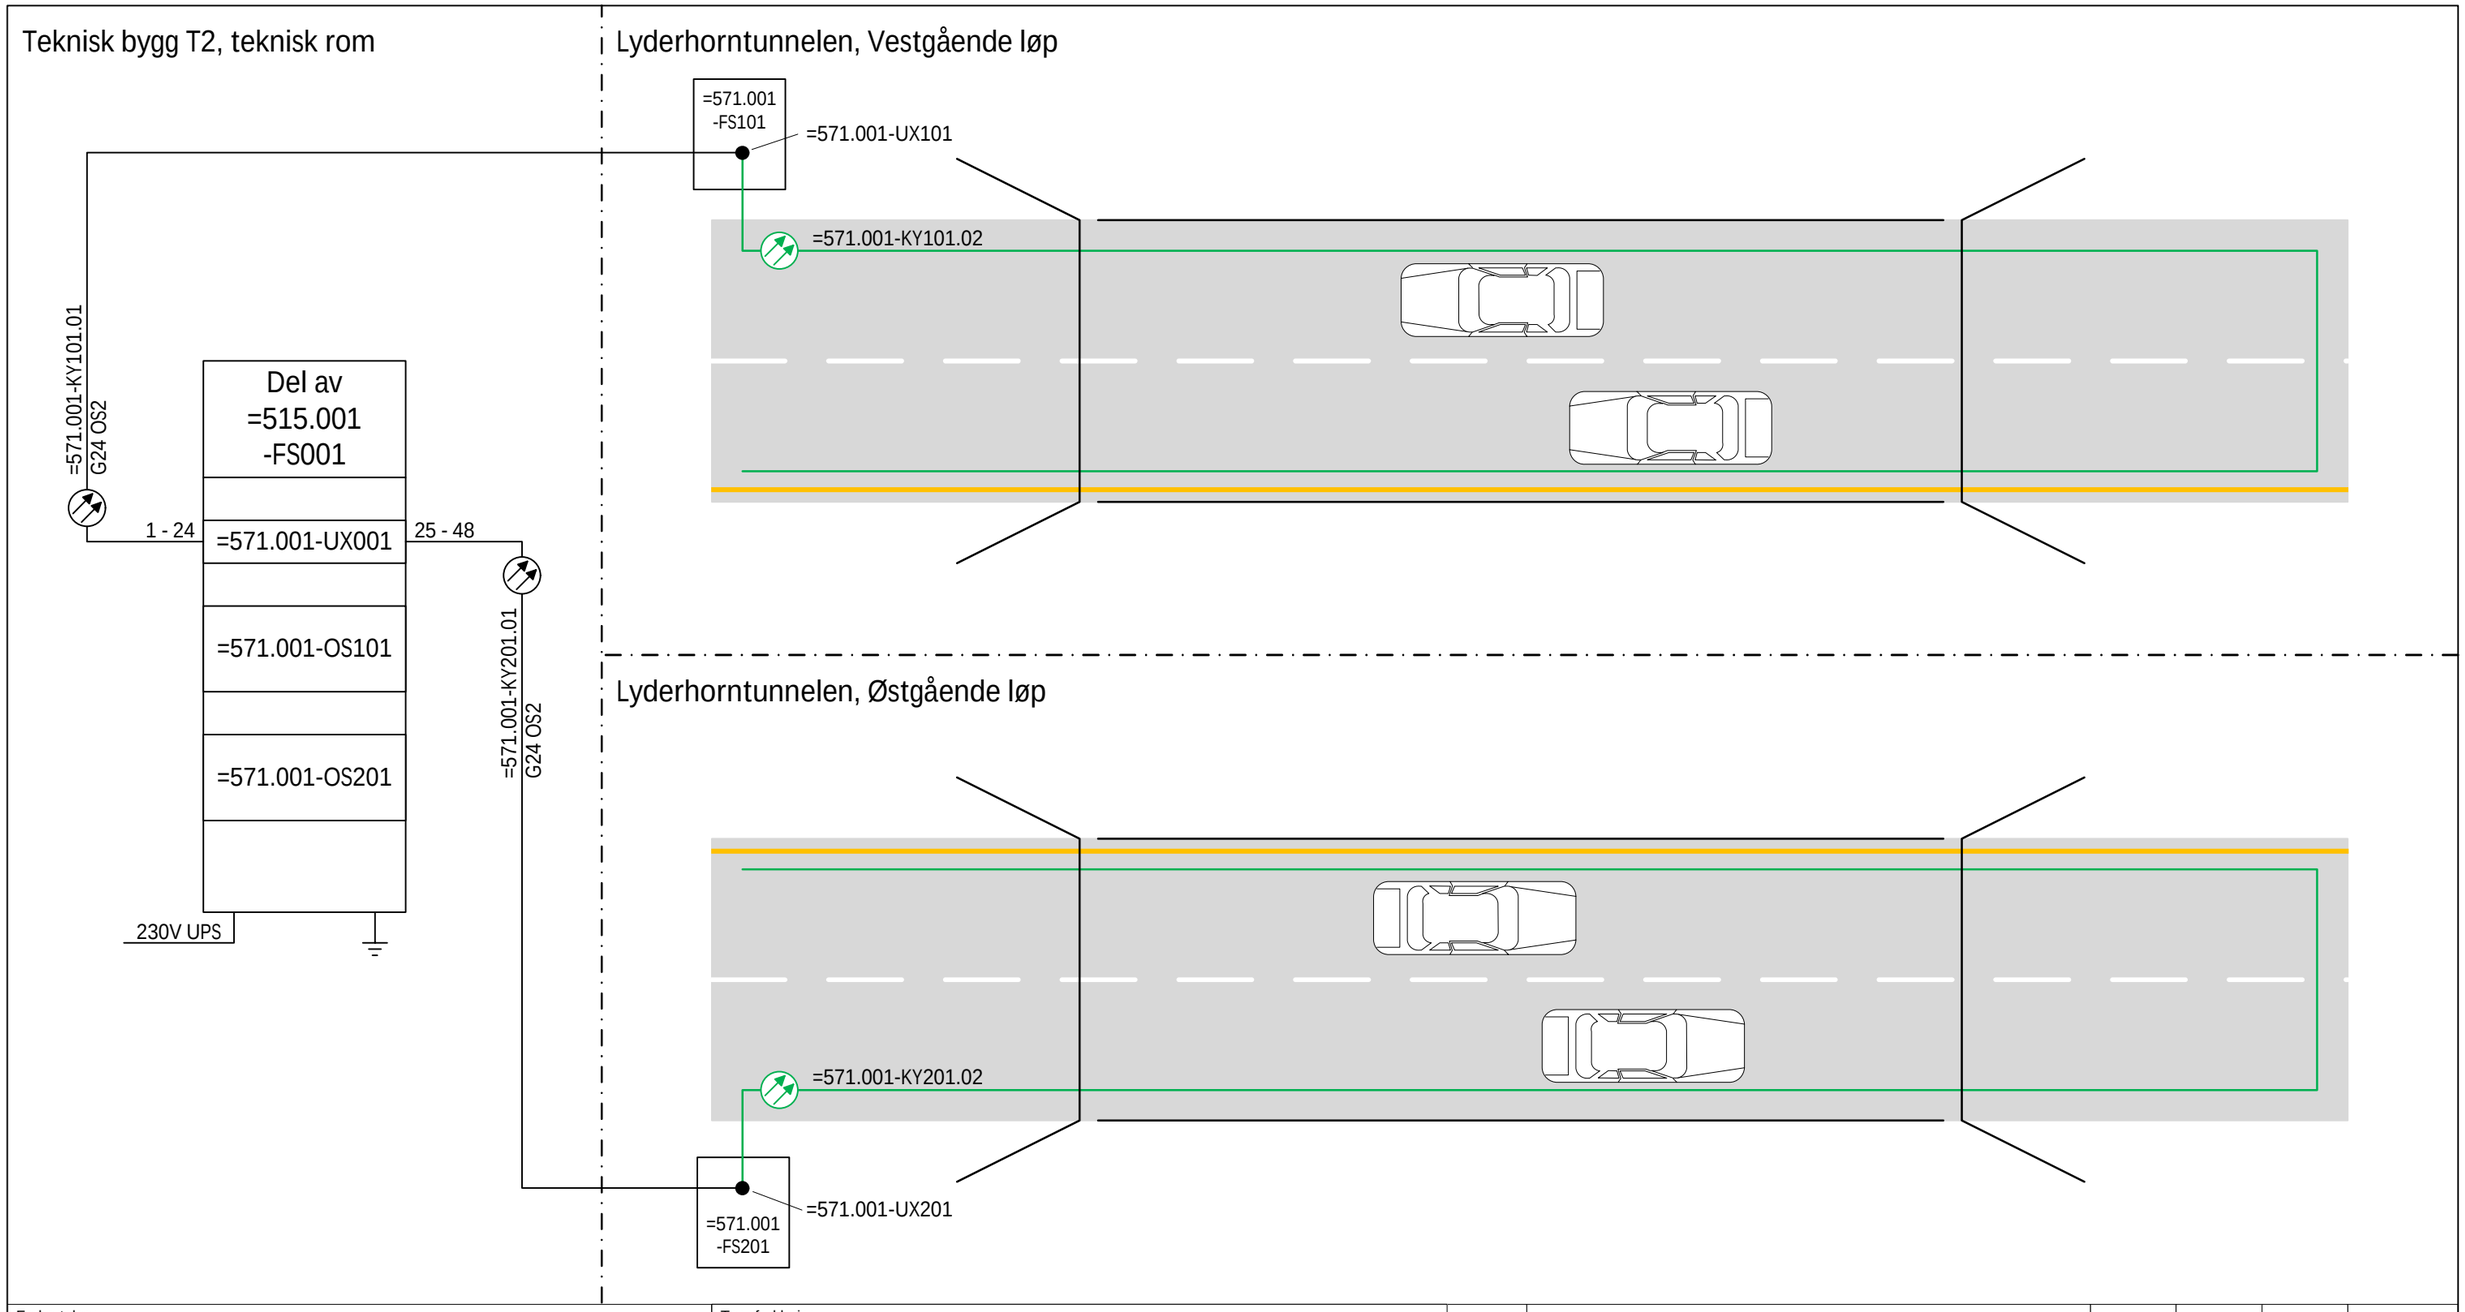

Forkortelser

Merknader

Tegnforklaring

	Fiberoptisk kabel
	Fibersensor
	Fiber Skjøteboks

-	---	---	---	---	---
01	Konkurransegrunnlag	nossal	no1e7i	notmho	10.04.2026
Revisjon	Revisjonen gjelder	Utarb	Kontr	Godkjent	Rev. dato
		Arkivref.	25/5698 – 137491		

Statens vegvesen

Rv. 555 Lyderhorntunnelen
Enlinjeskjema
Fiberoptisk AID deteksjon

Enlinjeskjema, Fiberoptisk AID deteksjon
Rv. 555 Lyderhorntunnelen

Utarbeidet av	Kontrollert av	Godkjent av	Konsulentarkiv
Nossal	no1e7i	notmho	10251549

Tegningsdato	10.04.2026
Bestiller	Statens vegvesen
Produsert for	Svv Utbygging TOG
Produsert av	Sweco Norge AS
Prosjektnummer	---
Prosjektfasenummer	---
Arkivreferanse	25/5698 – 137491
Målestokk A1-format	NA
Byggverksnummer	-
Koordinatsystem	-
Tegningsnummer / revisjonsbokstav	I571