

Sjøfylling, Østraadt havn Sandnes kommune

	Mengder m ³	Farger i snitt/modul	Merknad
Hovedfylling sjetø	12760		
Gjenfylling (mellom sjetø og land)	2860		
Sidefylling sjetø	9780		
Sum	25400		


Filterlag	1360	
Øvre plastringslag	988	
Nedre plastringslag	816	

Fylling over hovedfylling (Stipulerte mengder, avhengig av prosjektert grunnlag på parkområde):


Volum fylling parkområde	731	
Volum jord/bære- og forsterkningslag på	1181	

Merknader:
Fylling er basert på premissnotat ifm utfyllingen ved byggeprosjekt Østraadt havn
Dette er kun en mengdeoversikt til prising, og ikke en ferdig prosjektert løsning. Norconsult er ikke prosjekteringsansvarlige for fyllingen

Fylling sett ovenfra mot vest, med og uten fylling av parkområdet

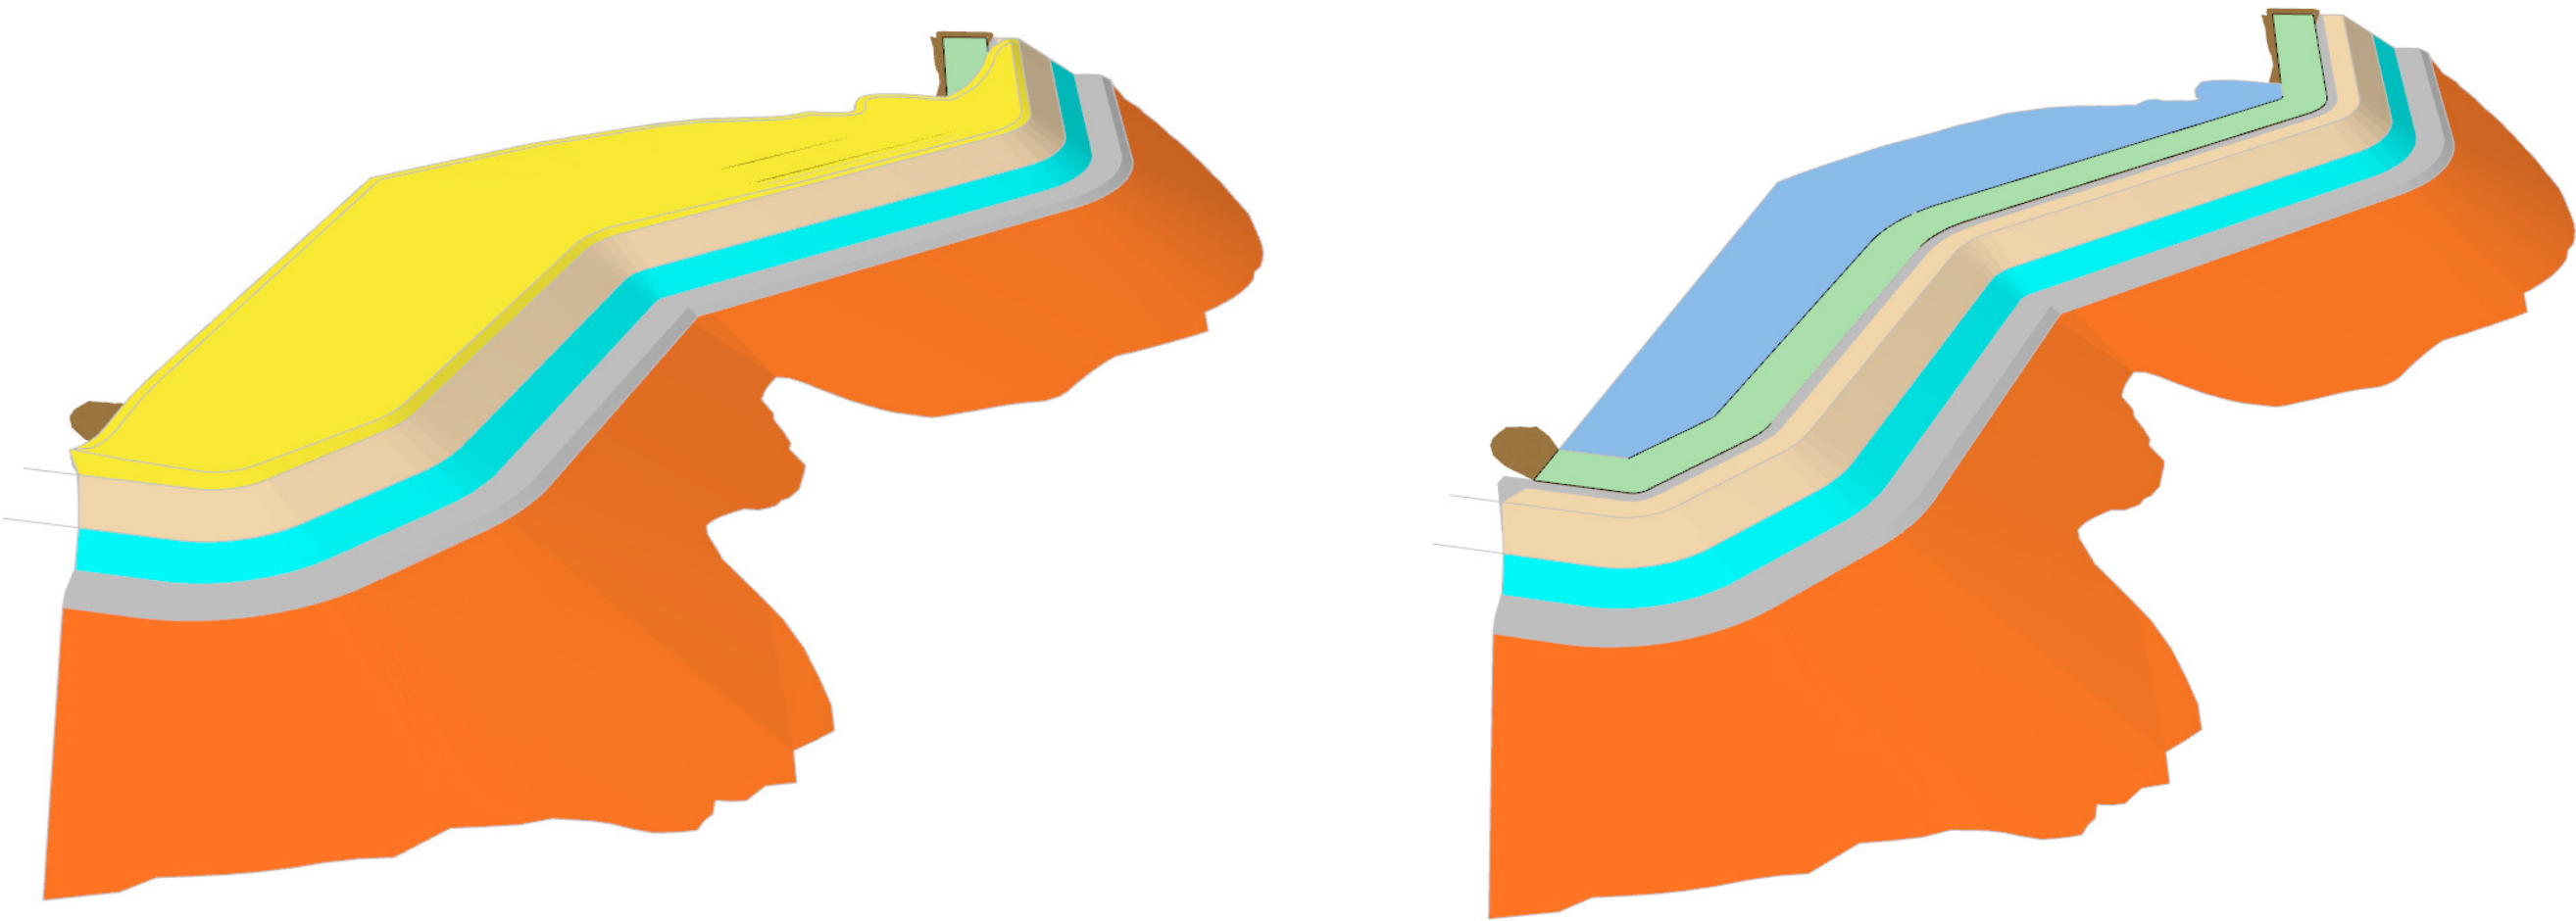

Prinsippsnitt oppbygging fylling

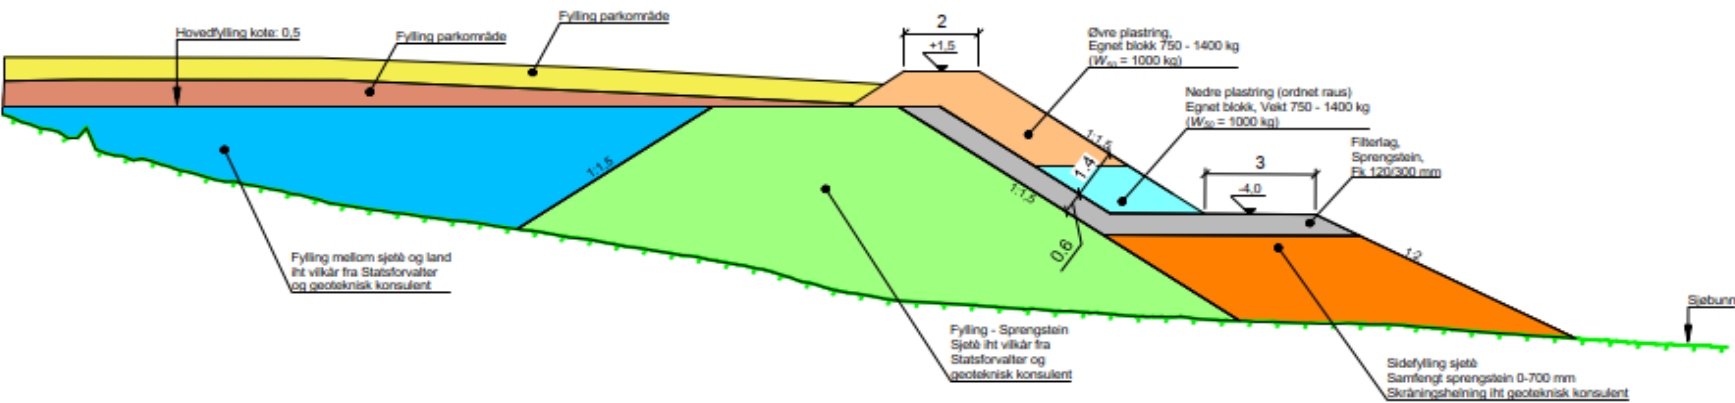

Mengdeoppsett, sjøfylling Østraadt Havn

Tegn.nr: M001 Rev: E01
Dato: 2026-04-30
Norconsult Norge AS