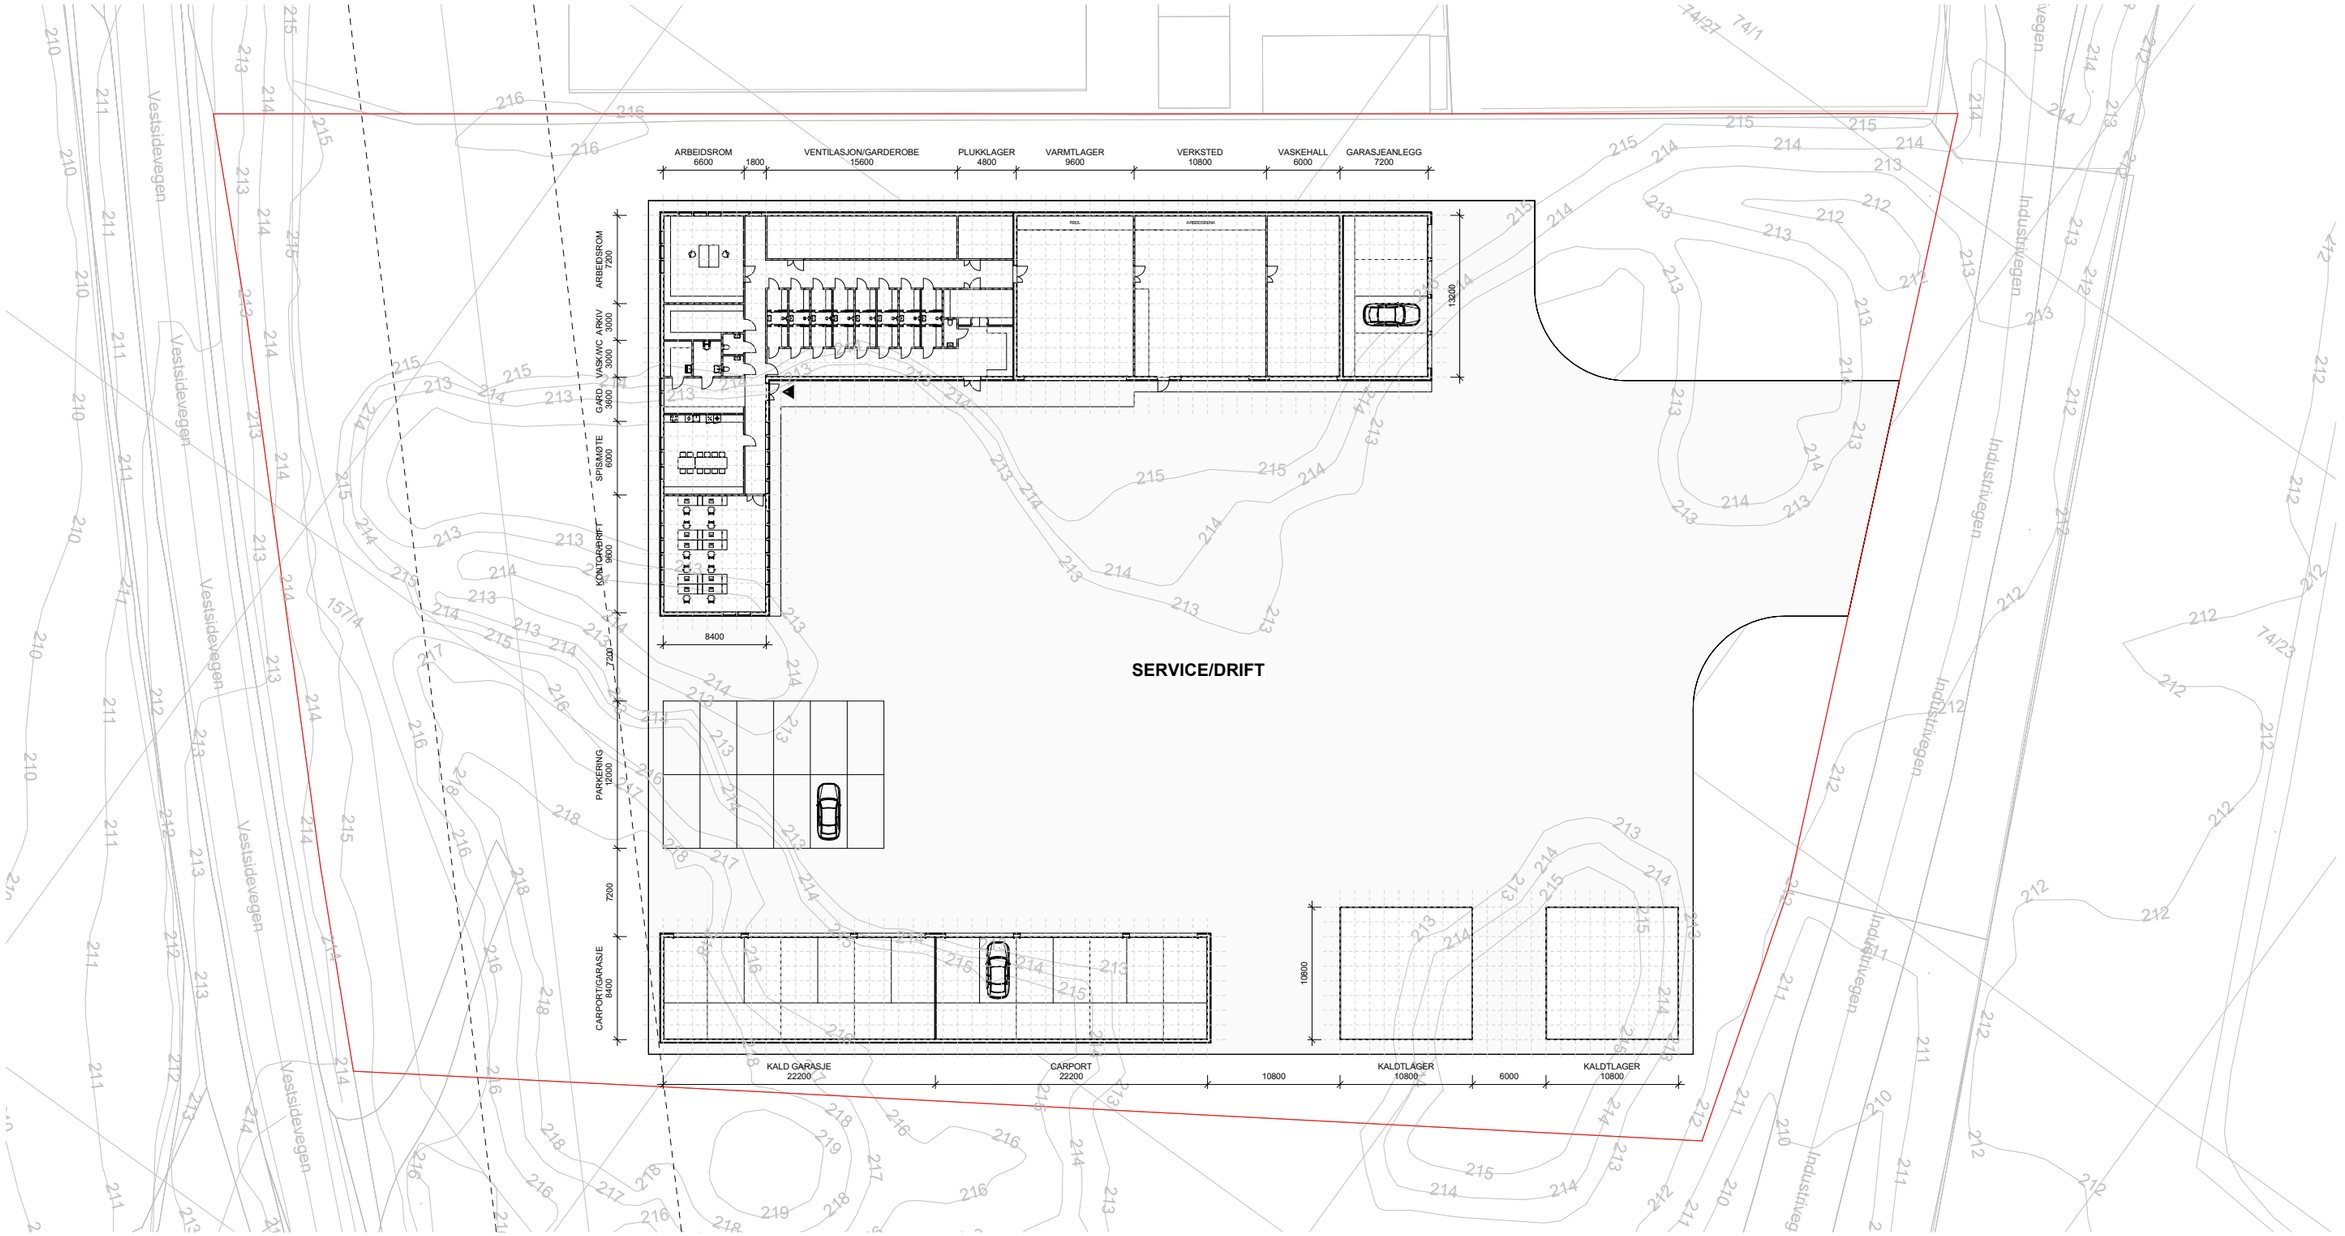

Utomhusplan

1 : 500

REV	DATO	ENDRING	TEGN	KONTR.

SKISSE-PROSJEKT | FOR-PROSJEKT | SØKNAD | ANBUDS-TEGNING | ARBEIDS-TEGNING | SOM BYGGET

MÅL: 1:500	FORMAT : A3	DATO: 26.03.2025	TEGN.: HH	KONTR.: -	GODKJ.: -

TILTAKSHAVER: Øyer kommune

PROSJEKT: 25006 — Driftsstasjon Øyer

TEGNING: UTOMHUS

RAM arkitektur as
Elvegata 19
2609 Lillehammer
www.ram-arkitektur.no

RAM ARKITEKTUR

TEGNINGSNUMMER: 25006-A201

REVISJON:

C:\Users\Håvard\Documents\25006 Driftsstasjon Øyer_havardhagen.rvt