



FASADE NORD

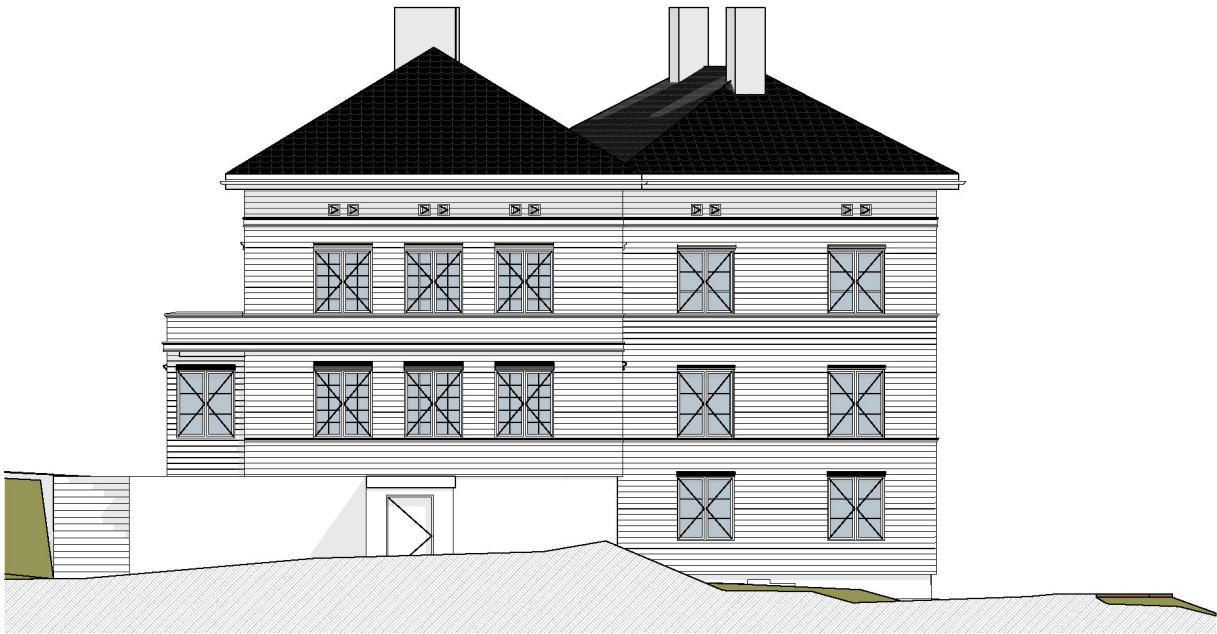

FASADE VEST

Prosjektering: 	Lokaliseringsfigur:	Prosj.nr.: 2019-05	Saksnr.: 00000	Gnr./Bnr: 88/1	Tegnet av: MB	Oppdragsansvarlig: PHB	Kontr.: PHB				Fase:	Fag: ARK	Målestokk: 1:200	Ark: A3
		Tiltakshaver: Museene i Akershus PB. 168, 2011 Strømmen			Prosjekt/ Adresse: LINDERUD GÅRD Trondheimsveien 319 593 OSLO						Tegningsnr.: A40-01	Dato: 15.05.2019		
											Tegning:	Rev.:		
											Fasade Nord og Vest			Sist Revidert:
								Rev	Dato	Revision ID				