


FRASEN Nr 1: LANGEVALL HØVEDFLEK MOT NORD.  
 Nr 2: KORTVALL HØVEDFLEK MOT ØST.  
 Nr 3: LANGEVALL SIDEFLEK MOT NORD.

Nr 4: KORTVALL SIDEFLEK MOT ØST.  
 Nr 5: LANGEVALL SIDEFLEK MOT SØR.  
 Nr 6: KORTVALL SIDEFLEK MOT VEST.  
 Nr 7: LANGEVALL HØVEDFLEK MOT SØR  
 Nr 8: KORTVALL HØVEDFLEK MOT VEST.

REFEINSEN PÅ FASADEN FOR STILKASSE &  
 MALEVARBEIDER LINDERUD GÅRD OSLO.

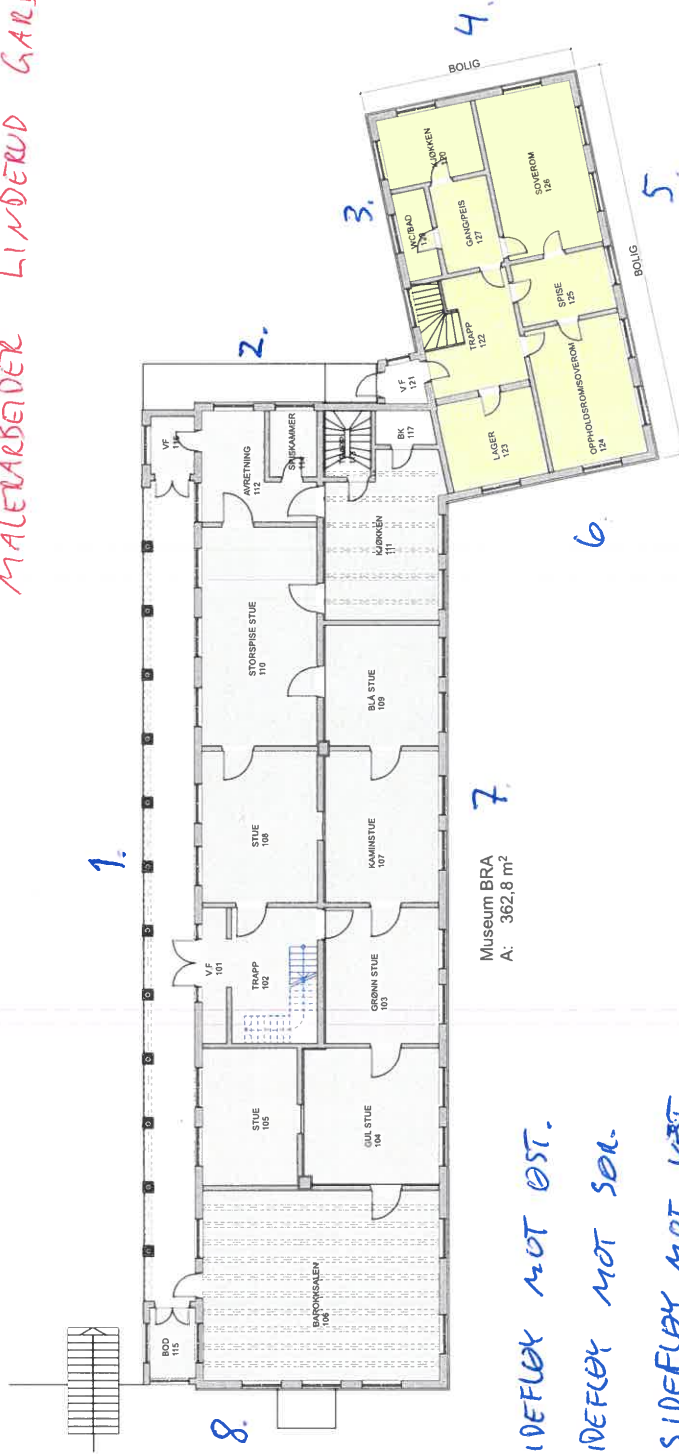

Museum BRA  
 A: 362,8 m²

1. Etasje 1:200

Prosjekt BIONG BIONG	Utskriftsnummer 2019-05	Salvør 00000	Gnr./Bnr. 88/1	Tegningsnr. MB	Oppdragsnummer PHB	Kort PHB	Fase ARK	Målestokk 1:200	Ark. A3
Tittel Museene i Akershus PB. 168, 2011 Strømmen	Prosjekt/Adresse UNDERUD GÅRD Trondheimsveien 319 593 OSLO	Tegning A20-02	Dato 15.05.2019	Rev. Sett Rev. 1	Plan 1. Etasje	Revision ID	Rev	Dato	Revision ID

Tegningsnr. A20-02	Rev.
Tegning Plan 1. Etasje	E2