


A - A
1:25

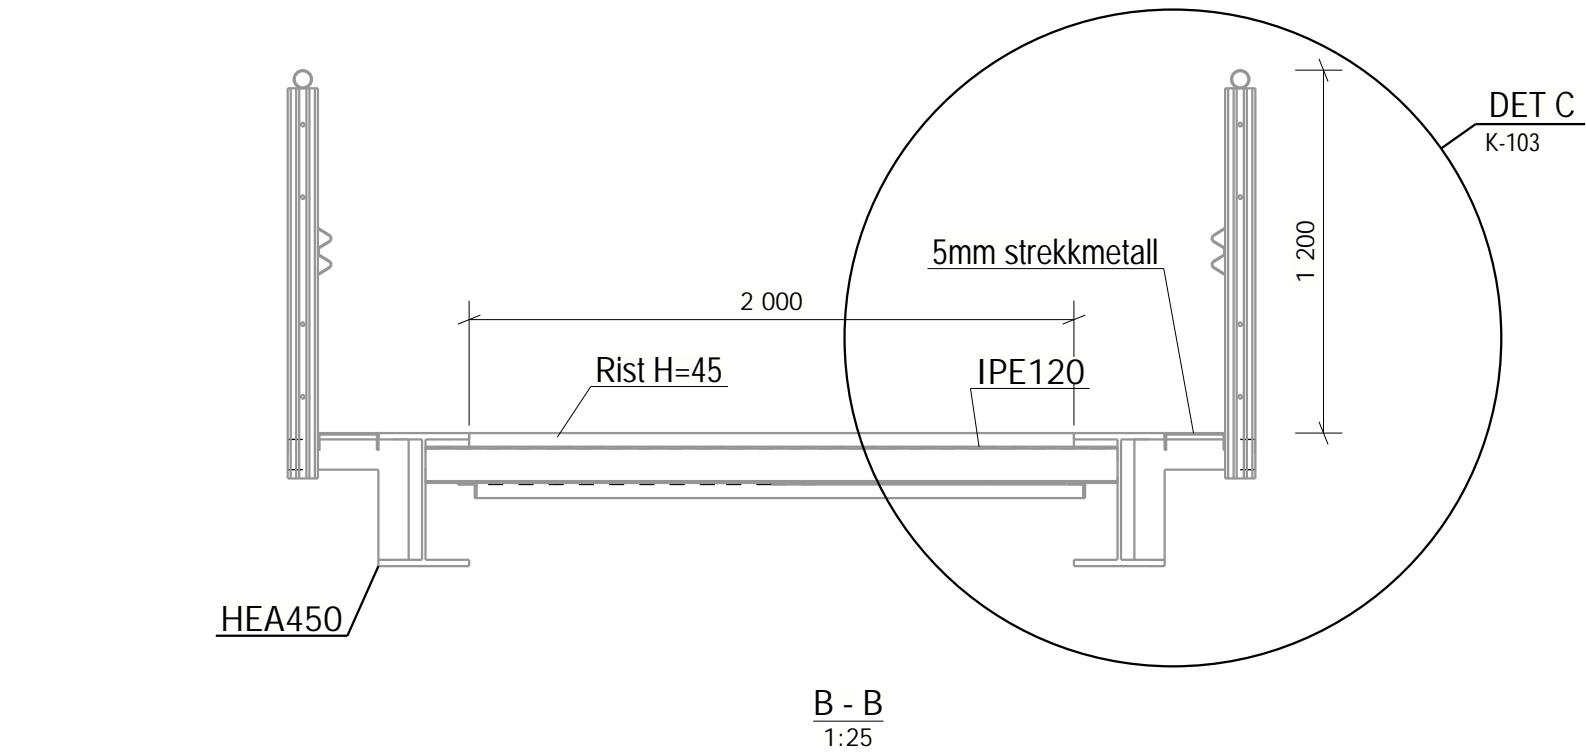

B - B
1:25

REF:
K-101 Sammenstilling vippebru med landkar og betongbru
K-102 Vippebru
K-103 Vippebru detaljer
K-104 Rekkverk
K-105 Rekkverk landkar

Opprinnelig teikning:
Prosj.90821
0.001 Plan og oppriss
0.003 Vippebru

Anmerkning
Stålkvalitet: S355J2-N
Bolter: kval.8.8 varmforsinket
Wire i rekkverk: syrefast
Overflatebehandlet: NORSOK System 1
Rekkverk varmforsinka
Uttørelseklasse: EXC2
Rekkverk: EXC2
Korrupsjons klasse: C5-M

1	Oppdatert bru -30mm og dim. innfesting	05.06.2026	JSY	AFF
Rev:	Beskrivelse:	Dato:	Tegnet av:	Kontrollert av:
Kinn kommune		Status:	Tilbudstekning	
Bru over Tansøsundet		Filnavn:	J:\2021\2021079 Tansøy Bru\07 Tegnninger (Intern)\RIB Vippebru-2026	
Vippebru		Dato:	29.04.2026	Fag: RIB
		Tegnet av:	JSY	Format: A1
		Kontrollert av:	AFF	Måleenhet: mm
		Godkjent av:	AFF	
		Prosj.nr.:	2021079	Målestokk: 1:25
		Tegn.nr.:	K-102	Rev.: 1



Strandgata 10
6905 Florø
post@investconsult.no
www.investconsult.no