


A - A
1:25

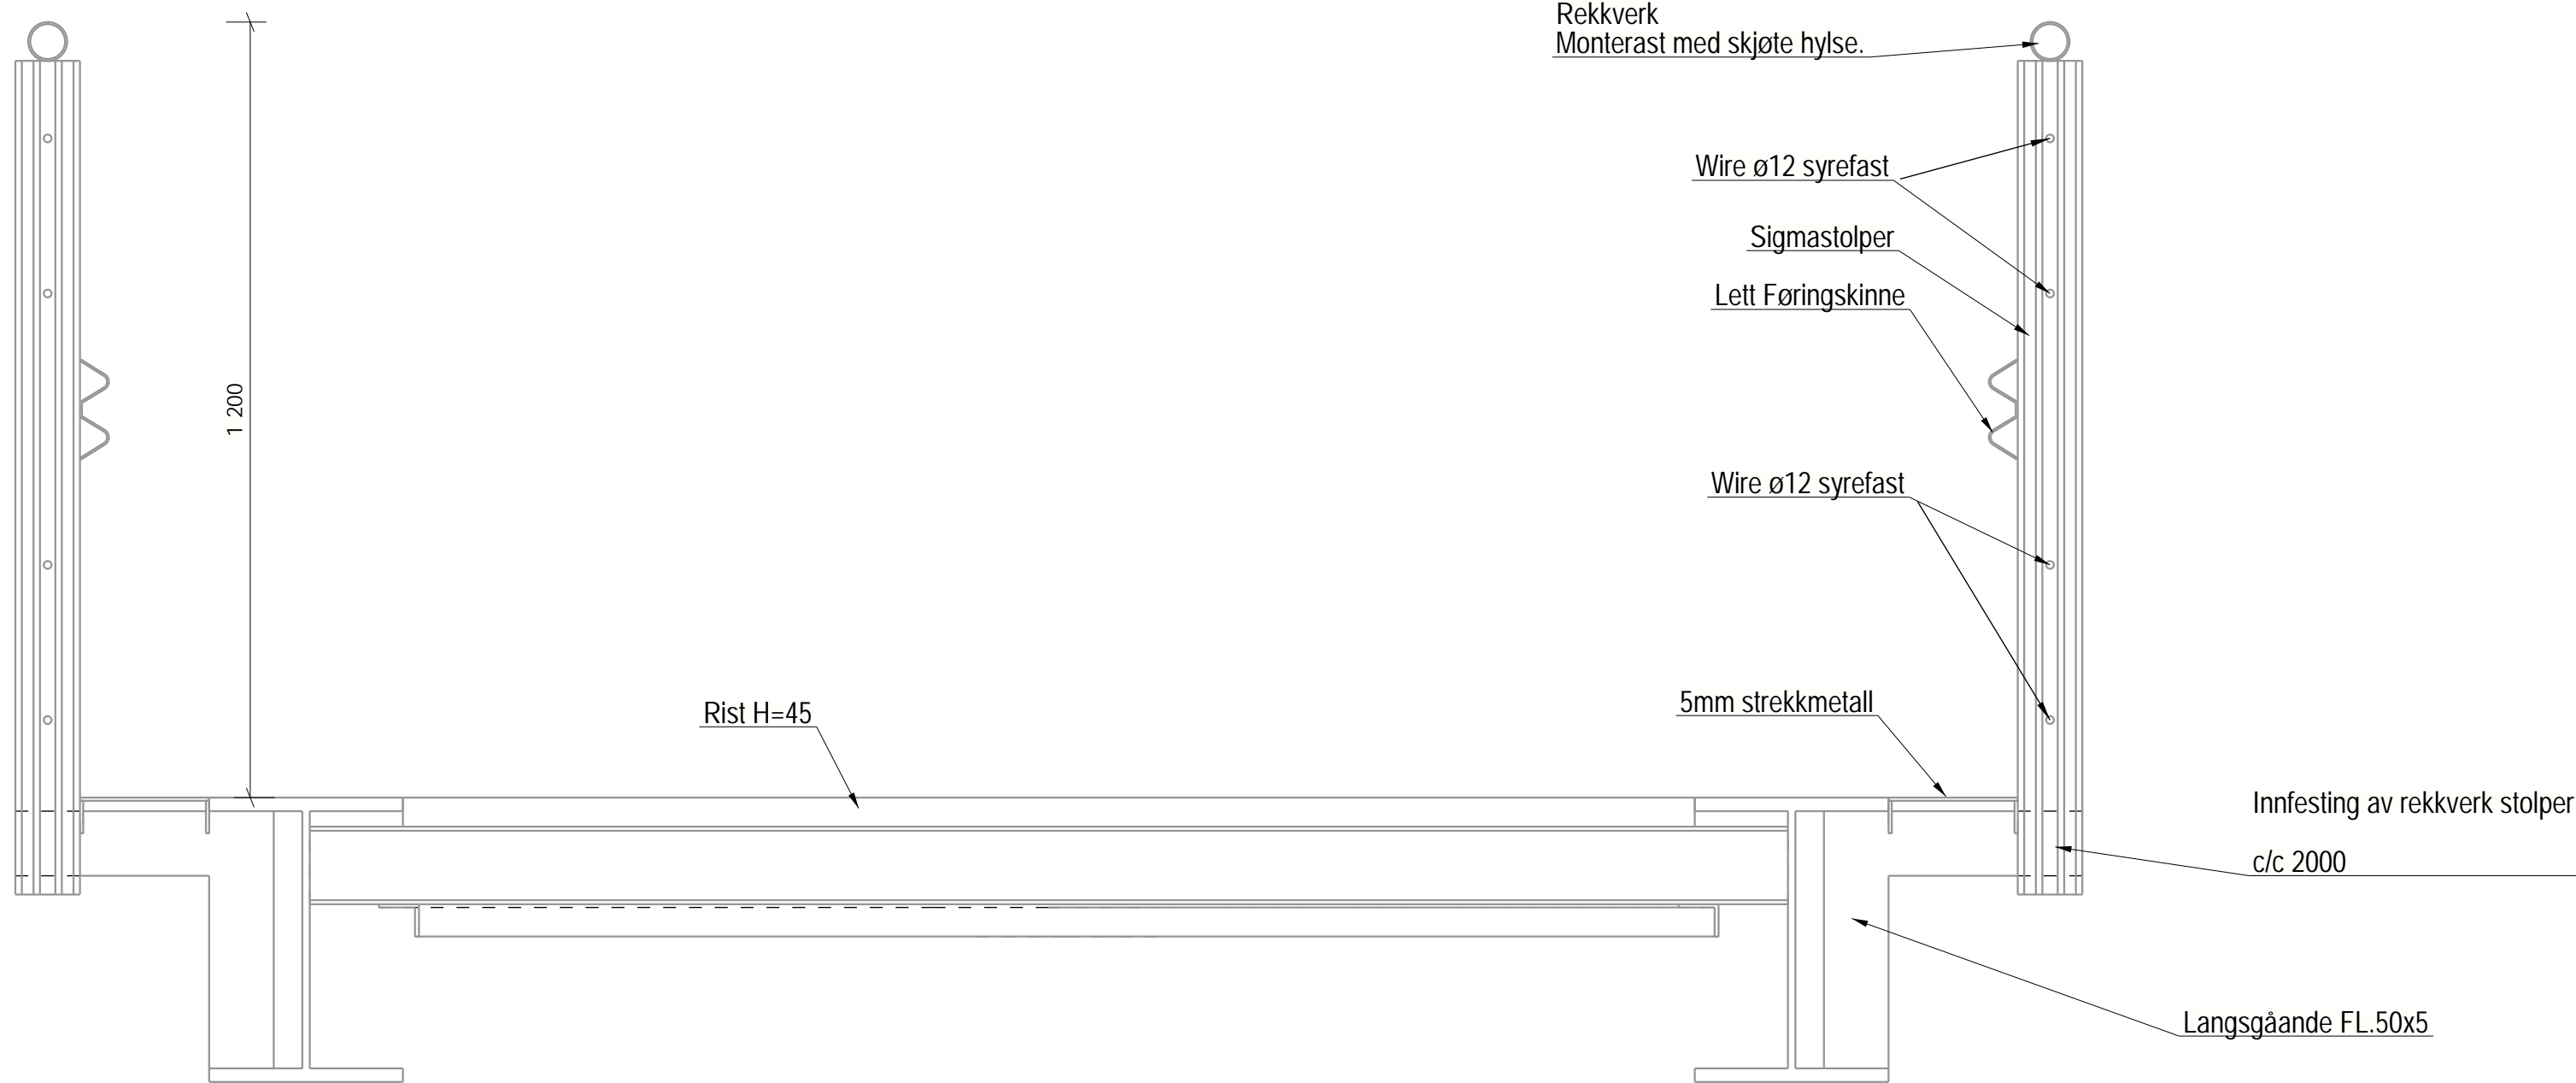

B - B
1:10

REF.
K-101 Sammenstilling vippebru med landkar og betongbru
K-102 Vippebru
K-103 Vippebru detaljer
K-104 Rekkverk
K-105 Rekkverk landkar

Opprinnelig teikning:
Prosj.90821
0.001 Plan og oppriss
0.003 Vippebru

1	Oppdatert bru -30mm og dim. innfesting	05.06.2026	JSY	AFF
Rev:	Beskrivelse:	Dato:	Tegnet av:	Kontrollert av:
Kinn kommune		Status: Tilbudstekning		
Bru over tansøysundet		Filnavn: J:\2021\2021079 Tansøy Bru\07 Tegninger (Intern)\RIB Vippebru-2026		
Rekkverk		Dato:	29.04.2026	Fag: RIB
		Tegnet av:	JSY	Format: A1
		Kontrollert av:	AFF	Målenhet: mm
		Godkjent av:	AFF	
		Prosj.nr.:	2021079	Målestokk: 1:10
		Tegn.nr.:	K-104	Rev.: 1



Strandgata 10
6905 Florø
post@investconsult.no
www.investconsult.no

Rådgivende ingeniør og arkitekt