


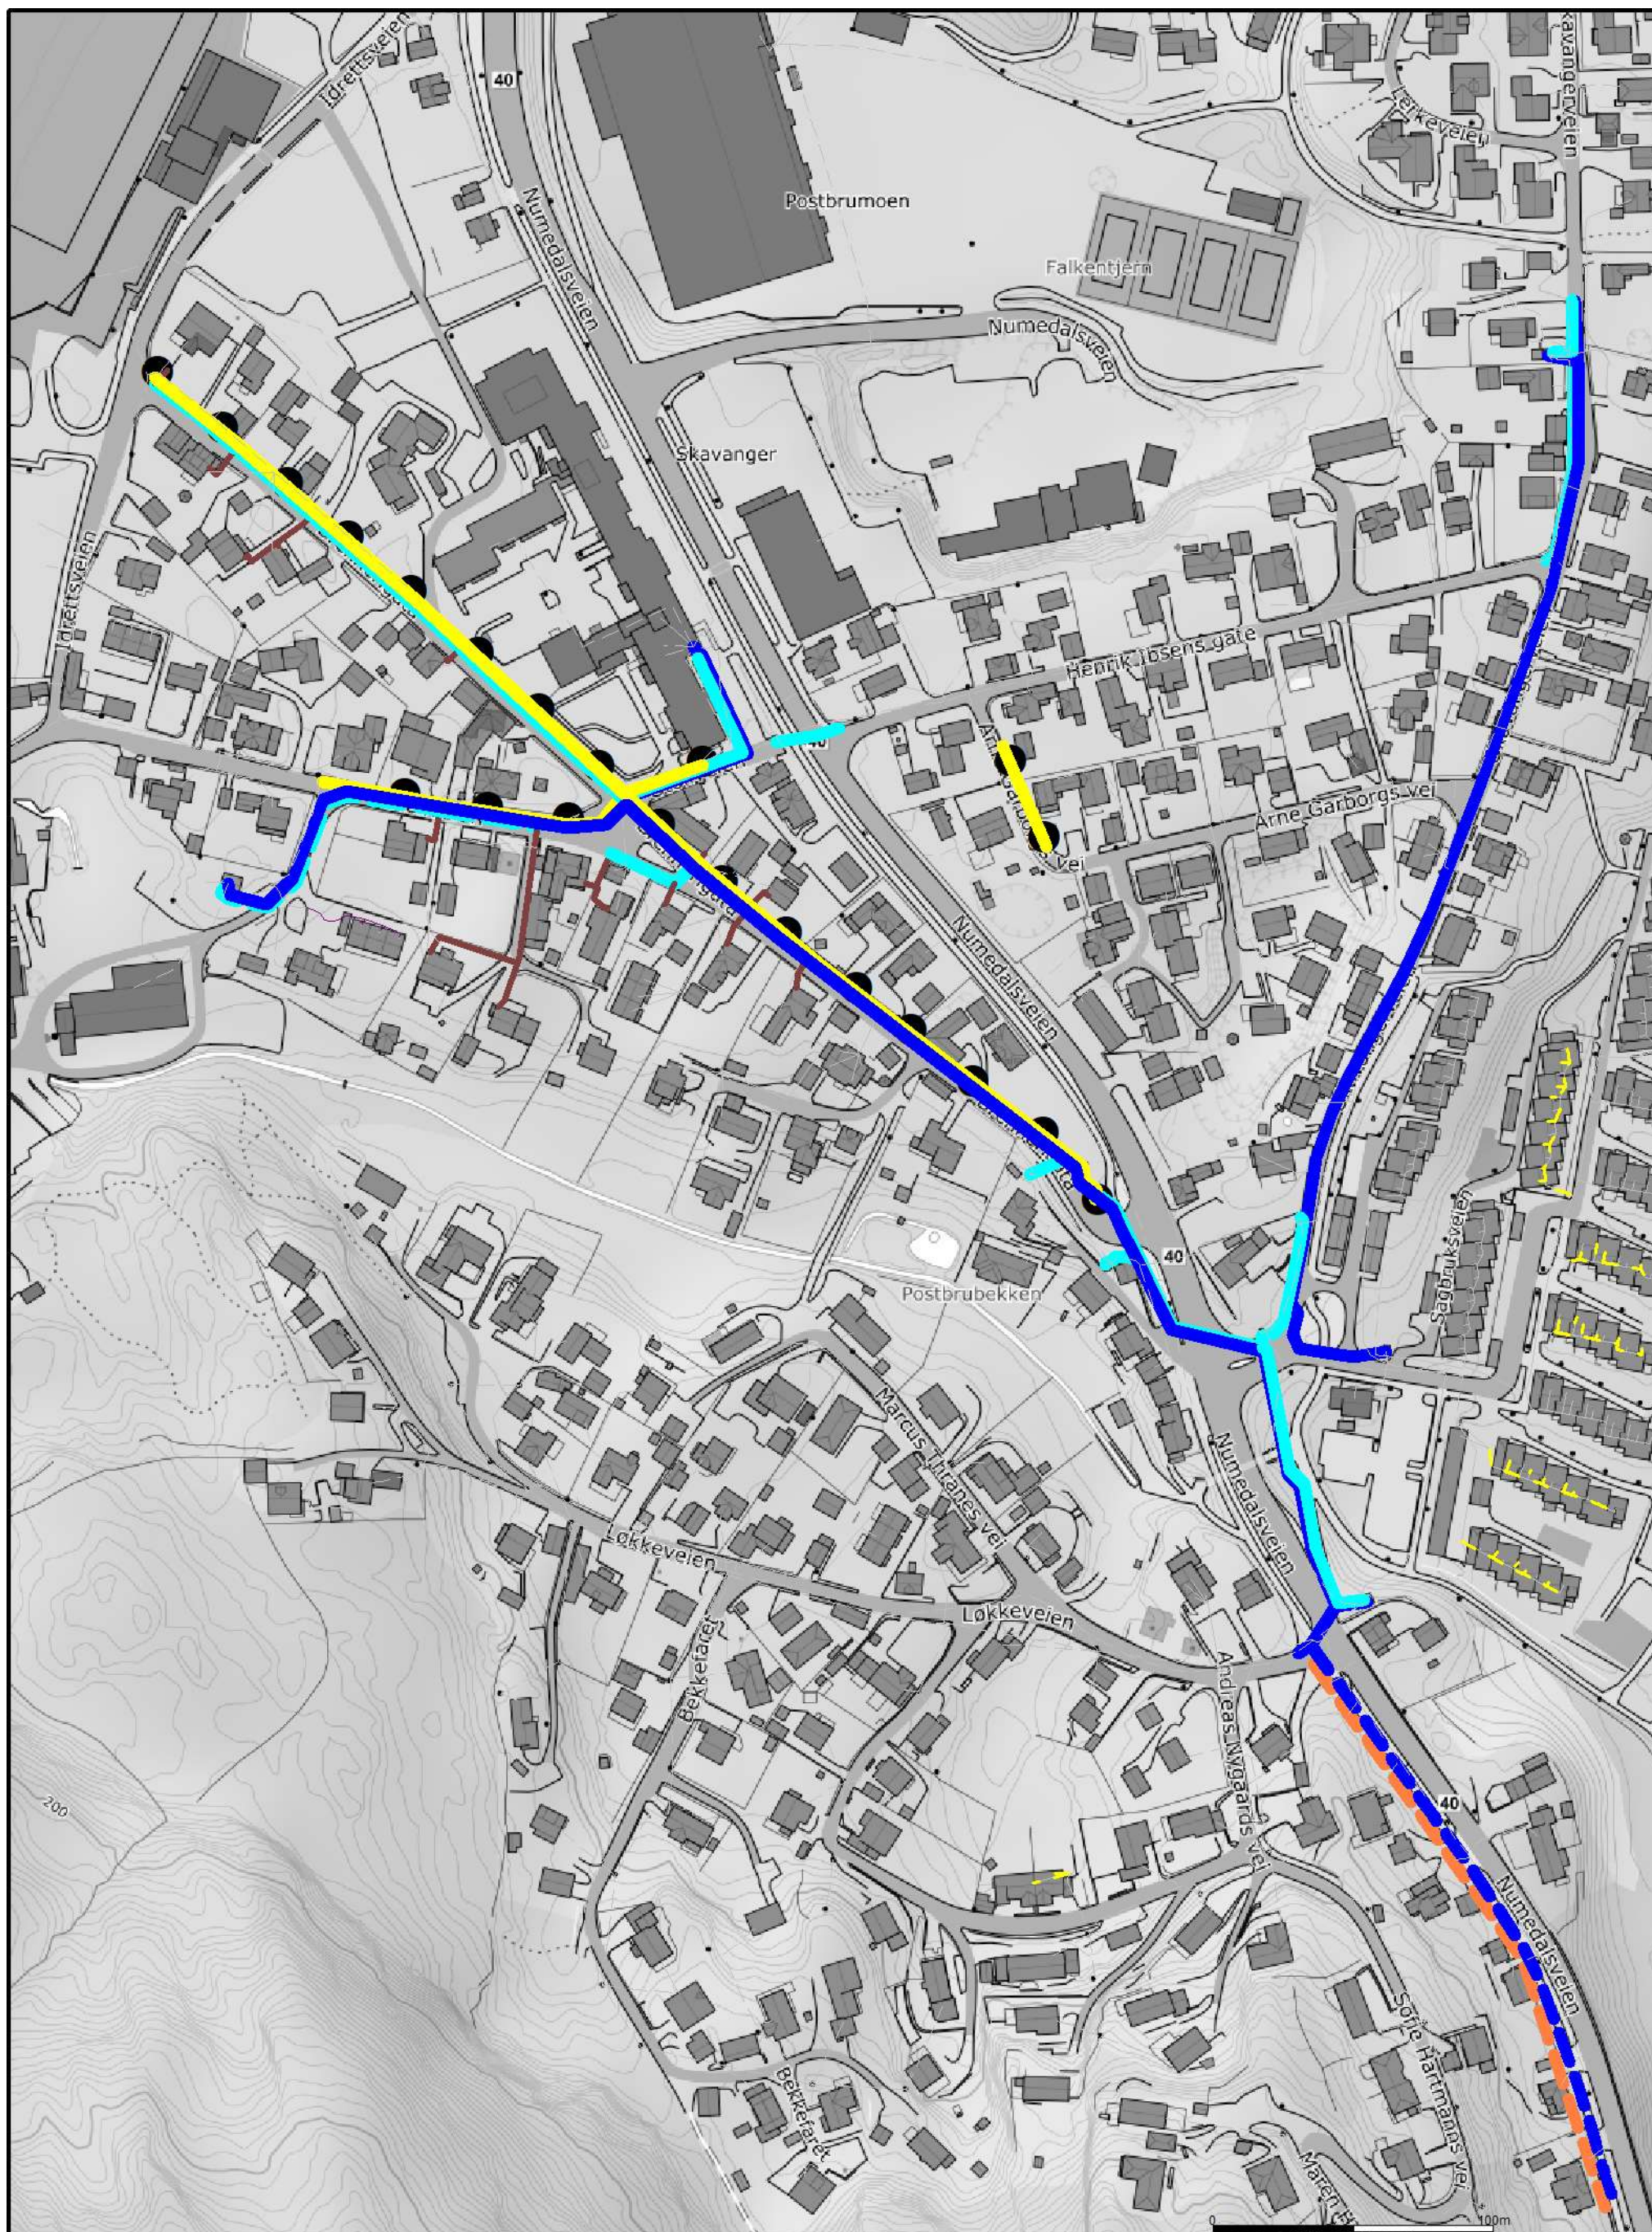

Tegnforklaring til kart med plan for nytt kabelnett:
Flere aktører/kabeltyper er med i hovedgrøftene. Det er vist med farger i kartet:
Mørk blå = høyspentkabel Lys blå = lavspentkabel
Gul = gatelyskabel Oransje = fiber
Svarte punkter er nye gatelysmaster.
Stikkledningsgrøfter er vist med brune traseer i kartet.
Stiplede traseer er usikre om de er aktuelle.

Glitre Nett

Dato: 2026.03.20
Sign: siveve

Skavanger, Kbg, plan for nytt kabelnett



Målestokk
1:2200