


ØST - etter tiltak

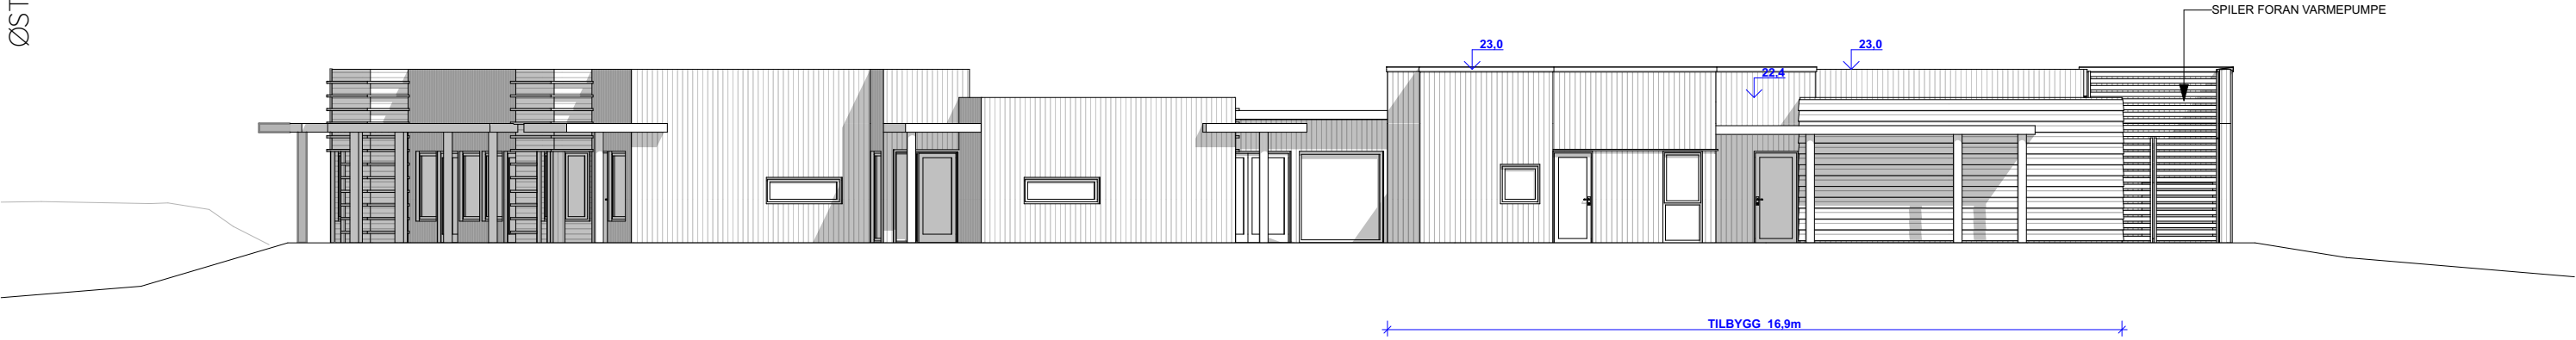

**k**  
arkitektur  
design

KAD as  
Strandgata 96  
5528 HAUGESUND  
org.nr. 931 881 965  
  
Kontaktperson: KIRSTI SVEINDAL sivark MNAL  
Tlf.: +47 470 17 830  
kirsti@kad.as

© Alle rettigheter forbeholdt for prosjektering, kopiering eller bruk av disse tegningene og forhold uten skriftlig samtykke!

B	ANBLUD	09.03.2028	KS
A	SKKNAD	07.01.2028	KS
REV	beskrivelse	dato	sign

20033

Østremtunet

Karmøy Kommune v/ Trugve Nordal  
476 38 746  
trno@karmoy.kommune.no  
-

Karmøyvege 972  
4291 KOPERVIK  
66/489  
Karmøy kommune

prosjekt

prosjektleder

ansvar

prosjektansvar

PROJEKT OPPRETTET: 28.03.25

Terrenglinjer er hentet fra NORKART

A-413  
FASADE ØST etter

1:150  
A3  
KS