
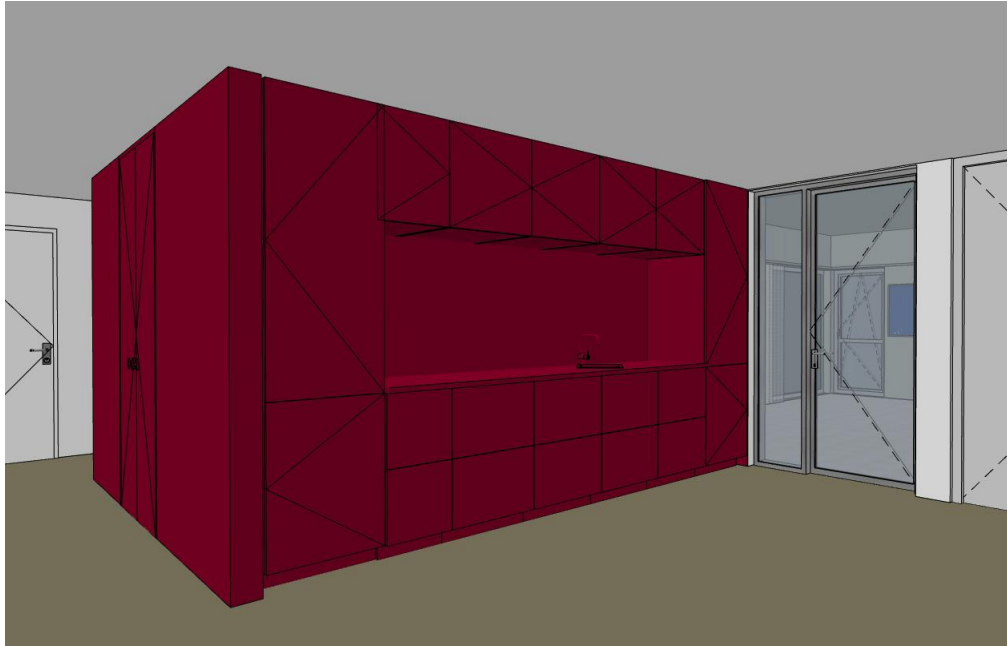
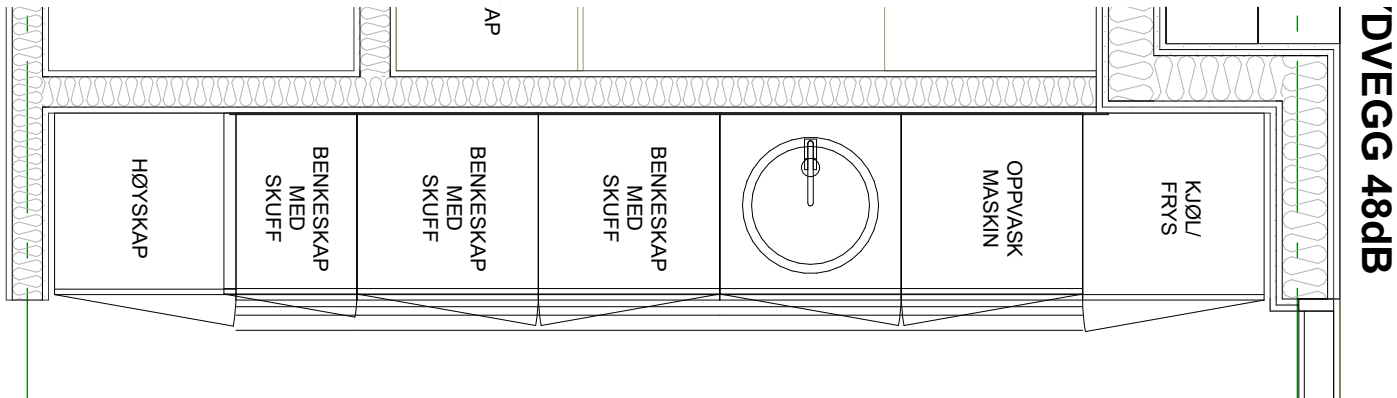
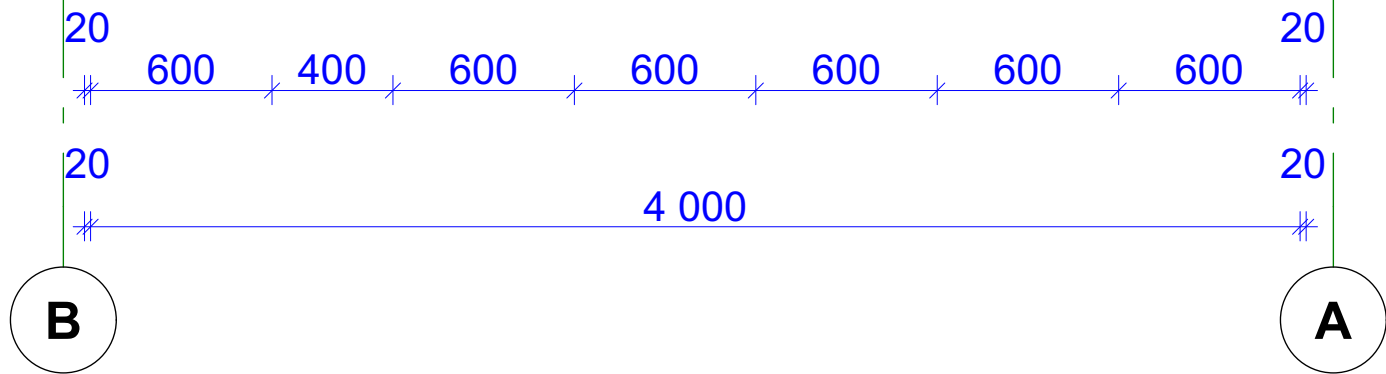


2 400
100
30
800
1 470

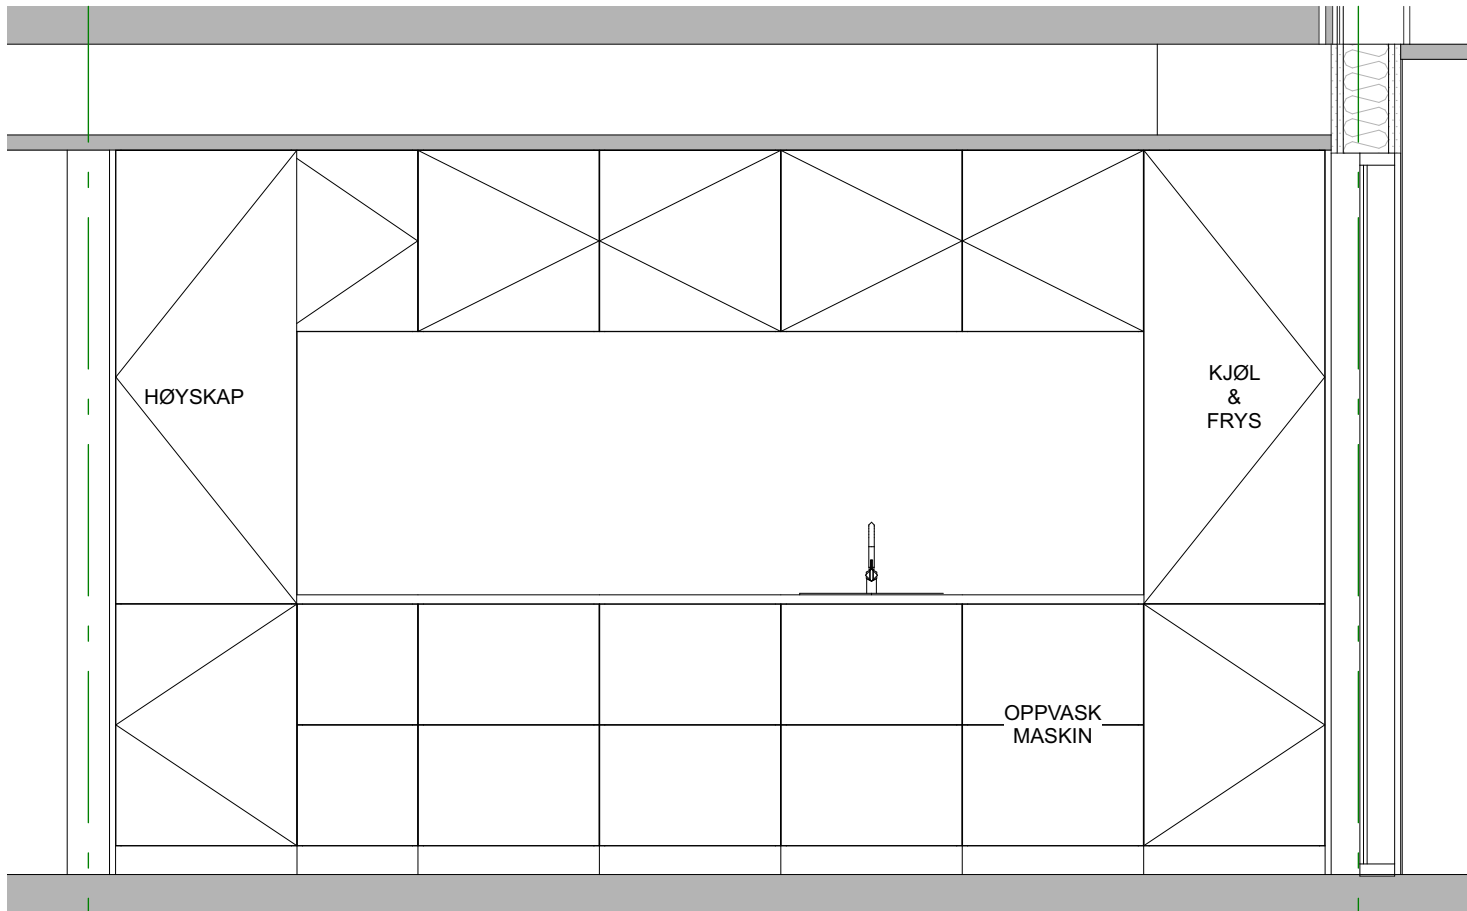

k
arkitektur
design

KAD as
Strandgata 96
5528 HAUGESUND
org.nr. 931 881 965
Kontaktperson: KIRSTI SVEINDAL sivark MNAL
Tlf.: +47 470 17 830
kirsti@kad.as

© Alle rettigheter forbeholdt for prosjektering, utarbeidelse av tegninger og forbeholdt alle rettigheter i materialet.

A	ANBU	09.03.2028	KS
REV	beskrivelse	dato	sign

20033
Østremtunet
Karmøy Kommune v/ Trugve Nordal
476 38 746
trno@karmoy.kommune.no
Karmøyvege 972
4291 KOPERVIK
66/489
Karmøy kommune

PROJEKT OPPRETTET: 28.03.25

A-552
OPPRISS personalkjøkken

1:25
A3
KS