


FORELØPIG
26.03.2026 16:00:48

Rev	Ending	Utført	Kontr.	Dato
-----	--------	--------	--------	------

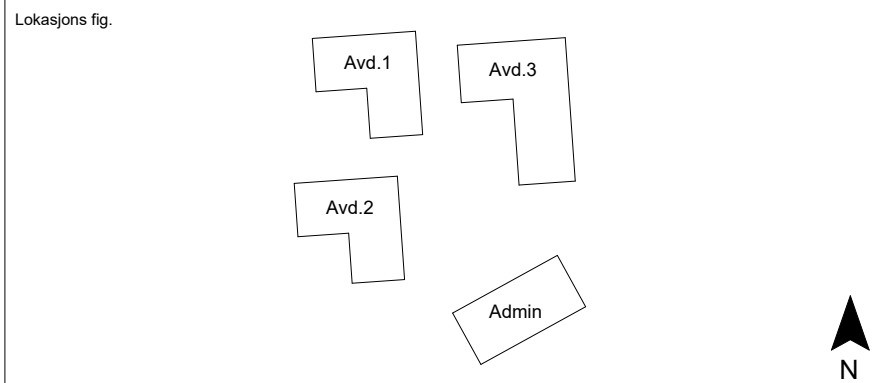

Prosjekt: **BUF Lierfoss**
Gnr 171 / Bnr 40

Tilakshaver: **Statsbygg**

ARKITEKTGRUPPEN lille frøen as

Fase: DETALJPROSJEKT	Tegnet: Author	Kontrollert: Checker
Prosjekt nr: 1259401	Dato:	Format: A1
Fag: ARK	Målestokk: 1 : 50	Rev:

Arbeidstegning plan 02 adm.bygg

Tegningsnummer: (Etlase, Fag, Systemkode, Tegntype, Løpnummer)
1259401-13926-115539-02-A-K101-2000-20-0001