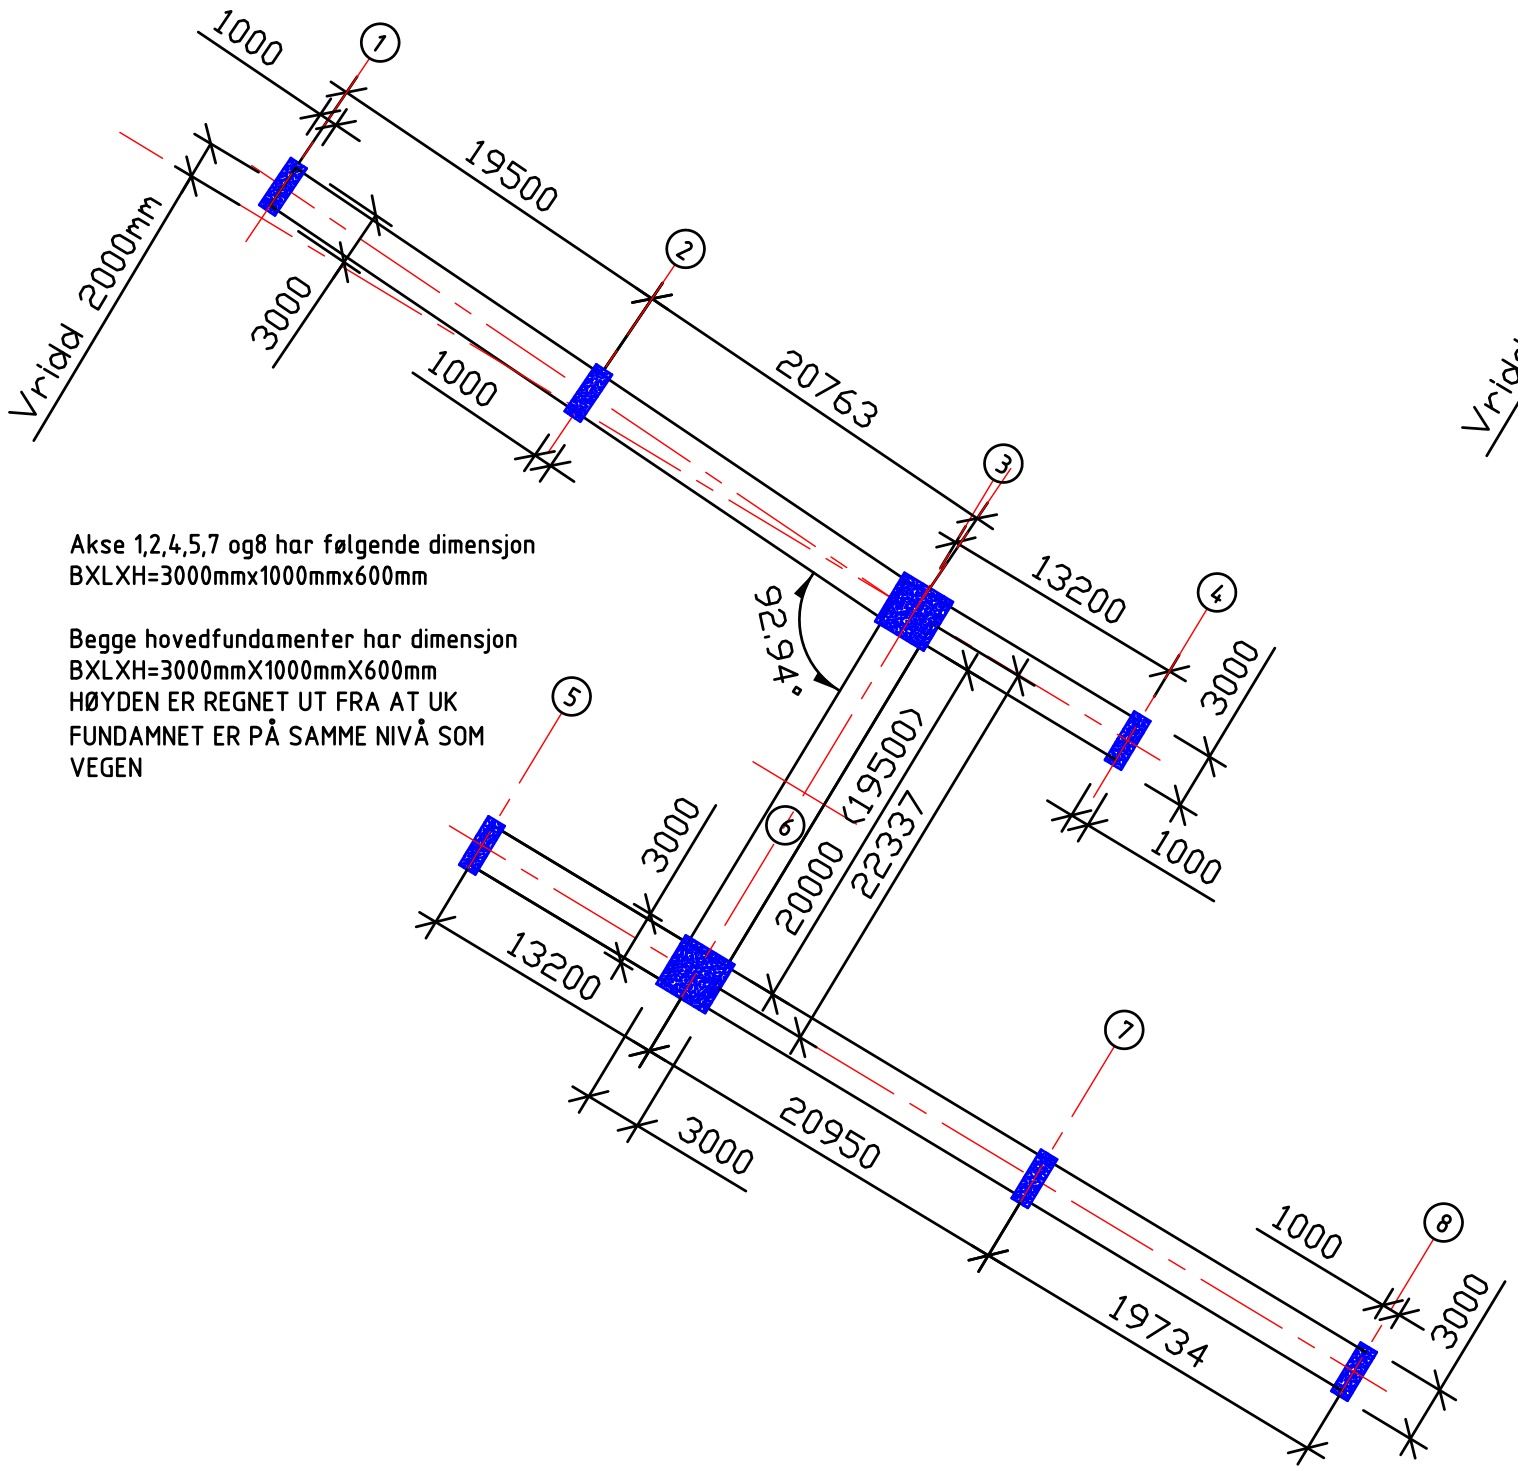

Akse 1,2,4,5,7 og8 har følgende dimensjon
BXLXH=3000mmx1000mmx600mm

Begge hovedfundamenter har dimensjon
BXLXH=3000mmX1000mmX600mm
HØYDEN ER REGNET UT FRA AT UK
FUNDAMNET ER PÅ SAMME NIVÅ SOM
VEGEN

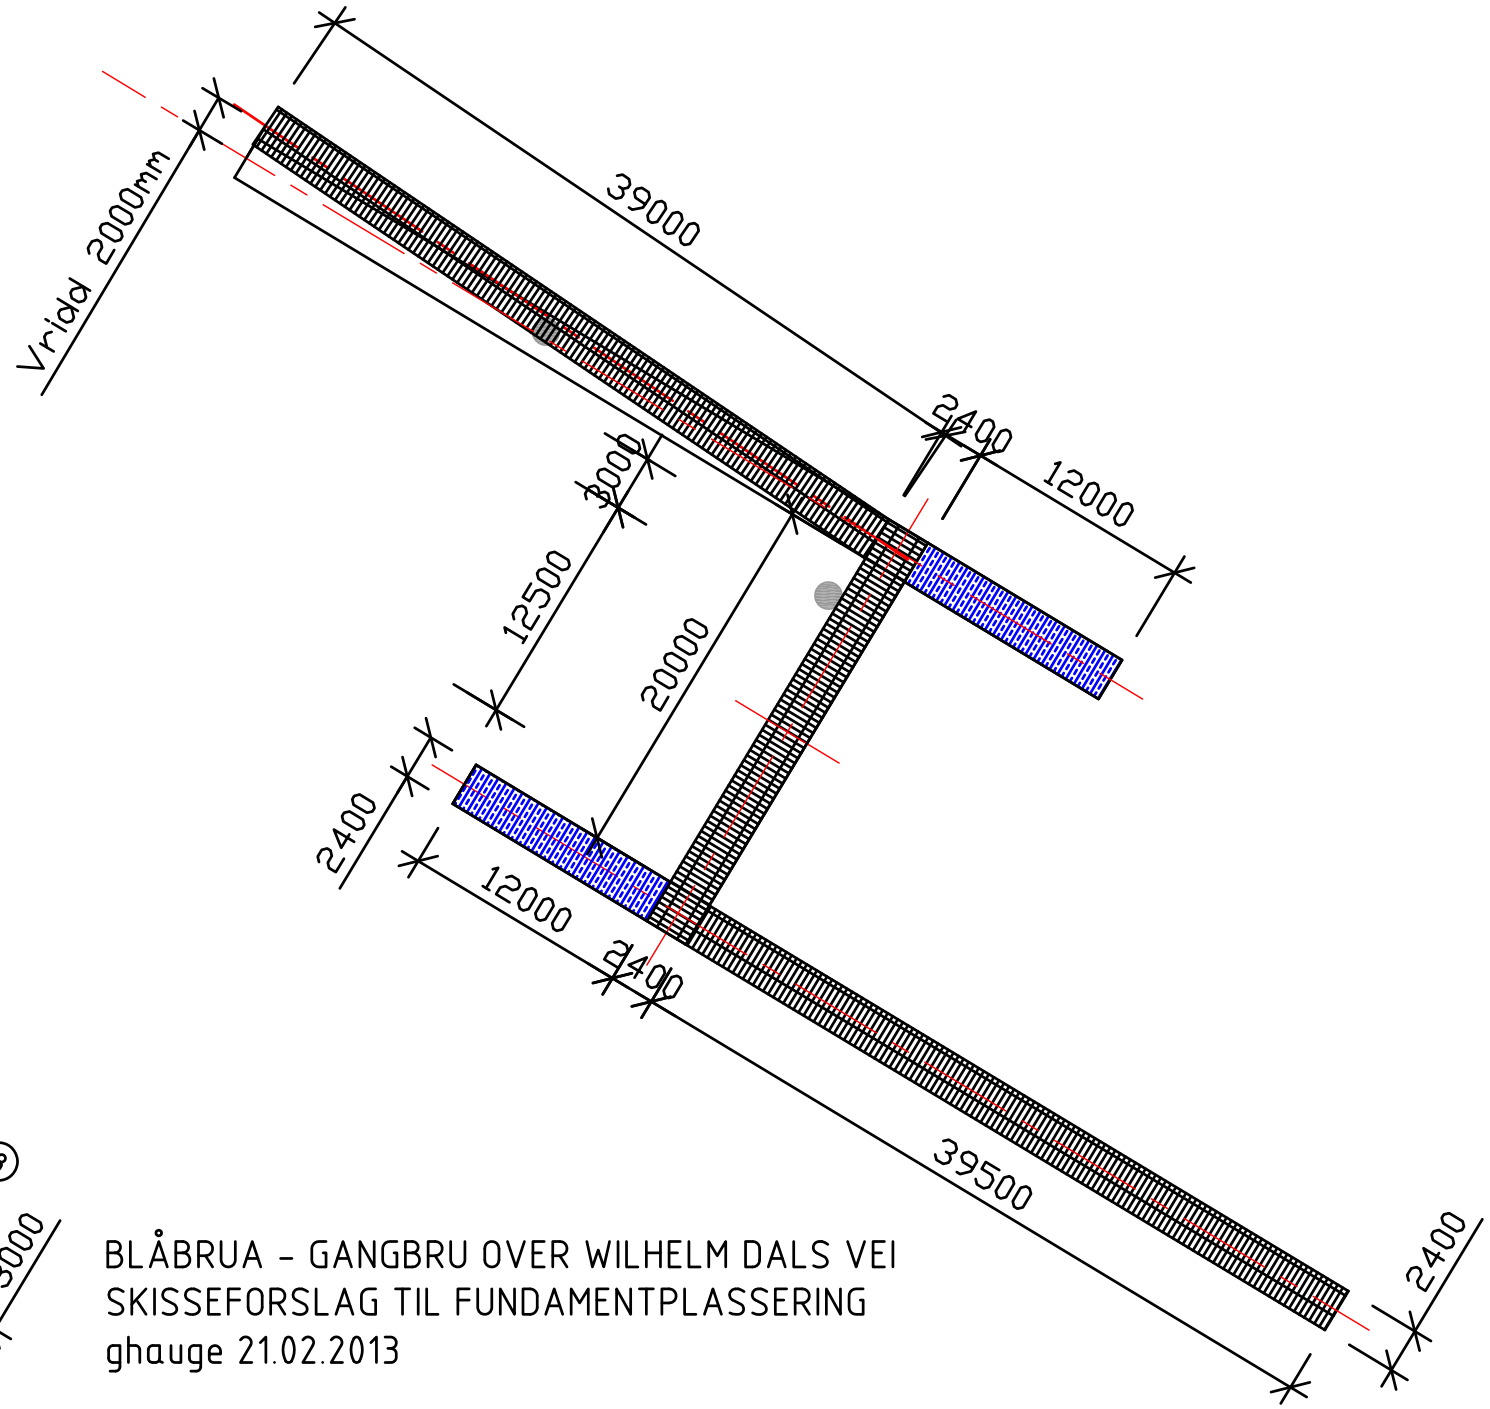

BLÅBRUA - GANGBRU OVER WILHELM DALS VEI
SKISSEFORSLAG TIL FUNDAMENTPLASSERING
ghauge 21.02.2013