



V1 , DN1600

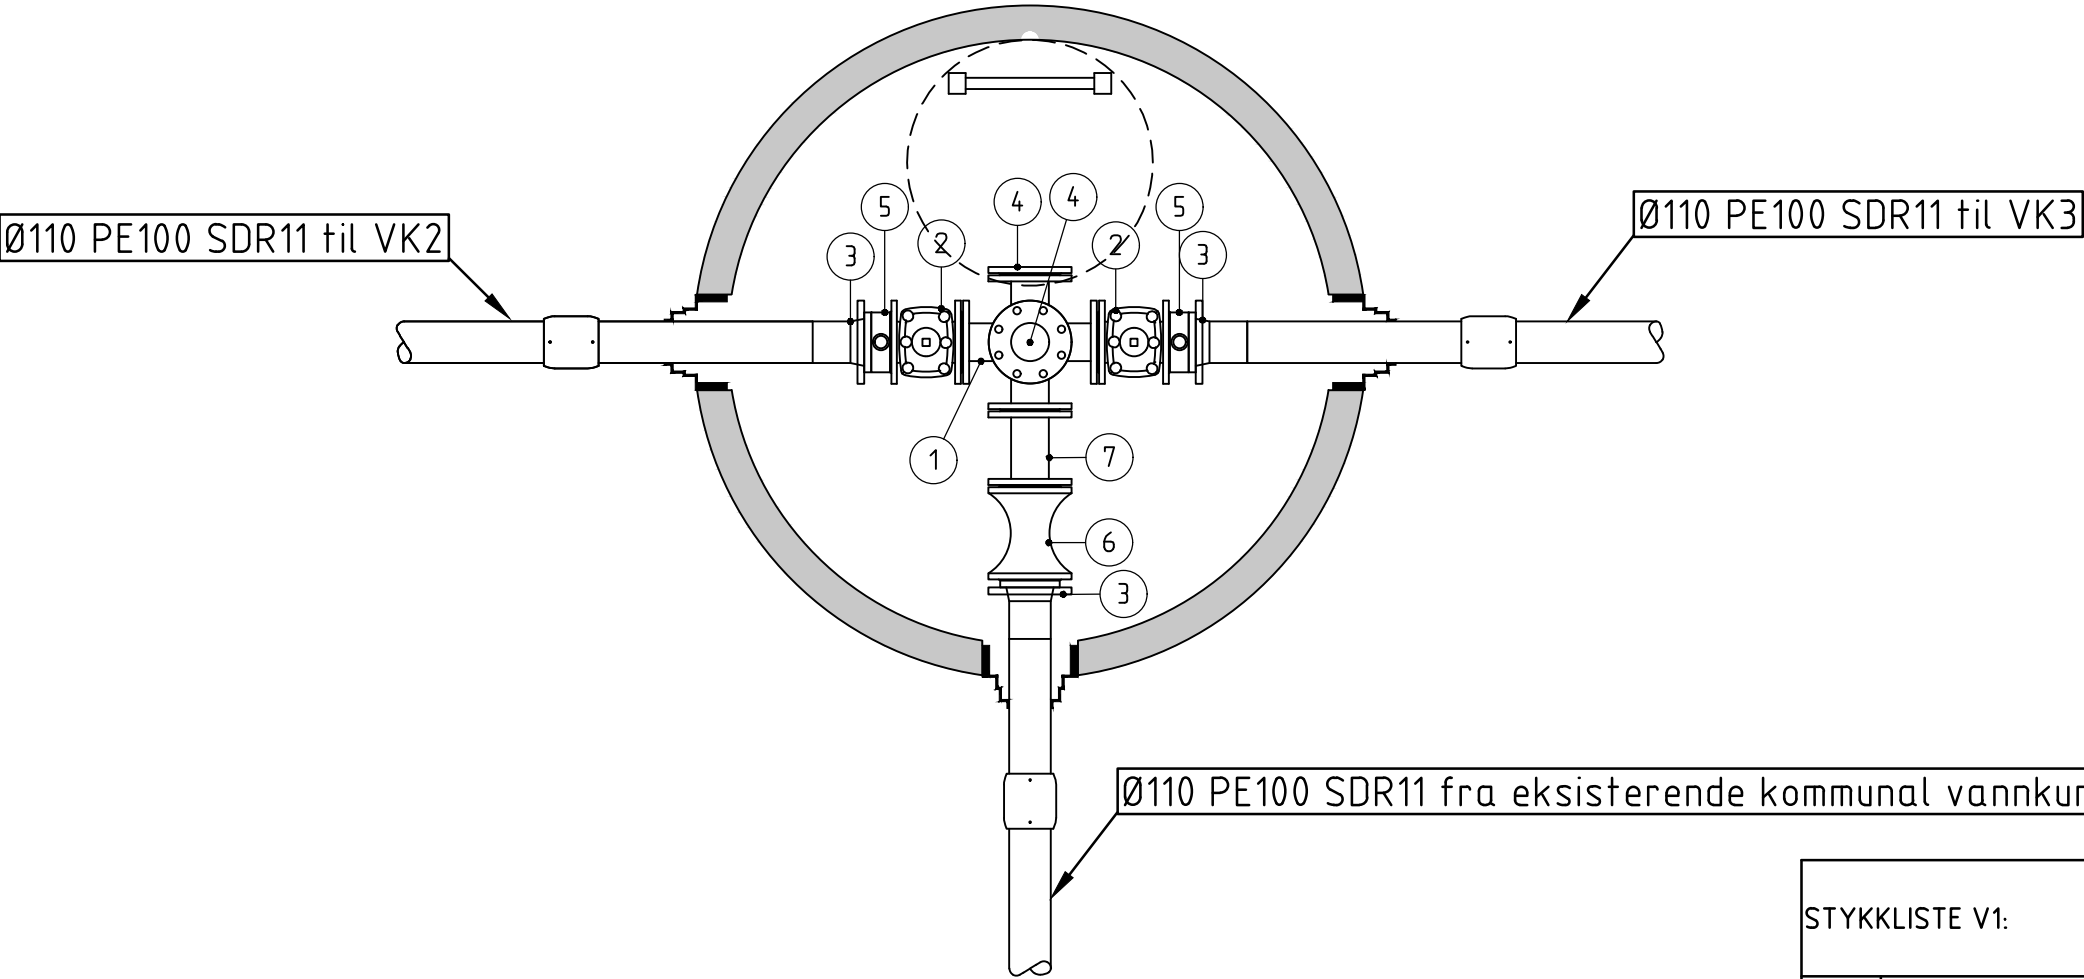

STYKKELISTE V1:

Nr:	BESKRIVELSE	DIM:	NT	ANT.	ANMERKNING
1	FLESEKRYSS	DN100	10	1	MED DN 100 BRANNAVSTIKK OG FORANKRINGSKONSOLL, 15 TONN
2	SLUSEVENTIL	DN100	10	2	MED NØKKELTOPP
3	PE KRAGE MED GALV. LØSFLENS	DN100XØ110	10	3	SDR11
4	BLINDFLENS	DN100	10	2	
5	MELLOMRING	DN100X1,5'		2	MED 1,5' KULEVENTIL
6	VANNMALER	DN100	10	1	TURBINMALER
7	FLENSERØR	DN100	10	1	L=200 MM

Rev.	Revisjonen gjelder	Dato	Tegnet	Kontr.	Godkjent
	RAULAND FRITIDSBOLIG AS	Målestokk	Dato	07.10.2020	
	VVA-ANLEGG MOBØ	1:20/A3	Tegnet	ØTK	
			Kontr.	NV	
			Godkjent	ØTK	
	Detaljtegning VK1	Arkiv bet.	10001.001003		
	Arbeidstegning	Erstatn. for			
	 AquaPartner Rådgivere innen kommunalteknikk	Tegning nr.	H501	Rev.	0
	FORSGRUNN - HAMAR - GRIMSTAD				