

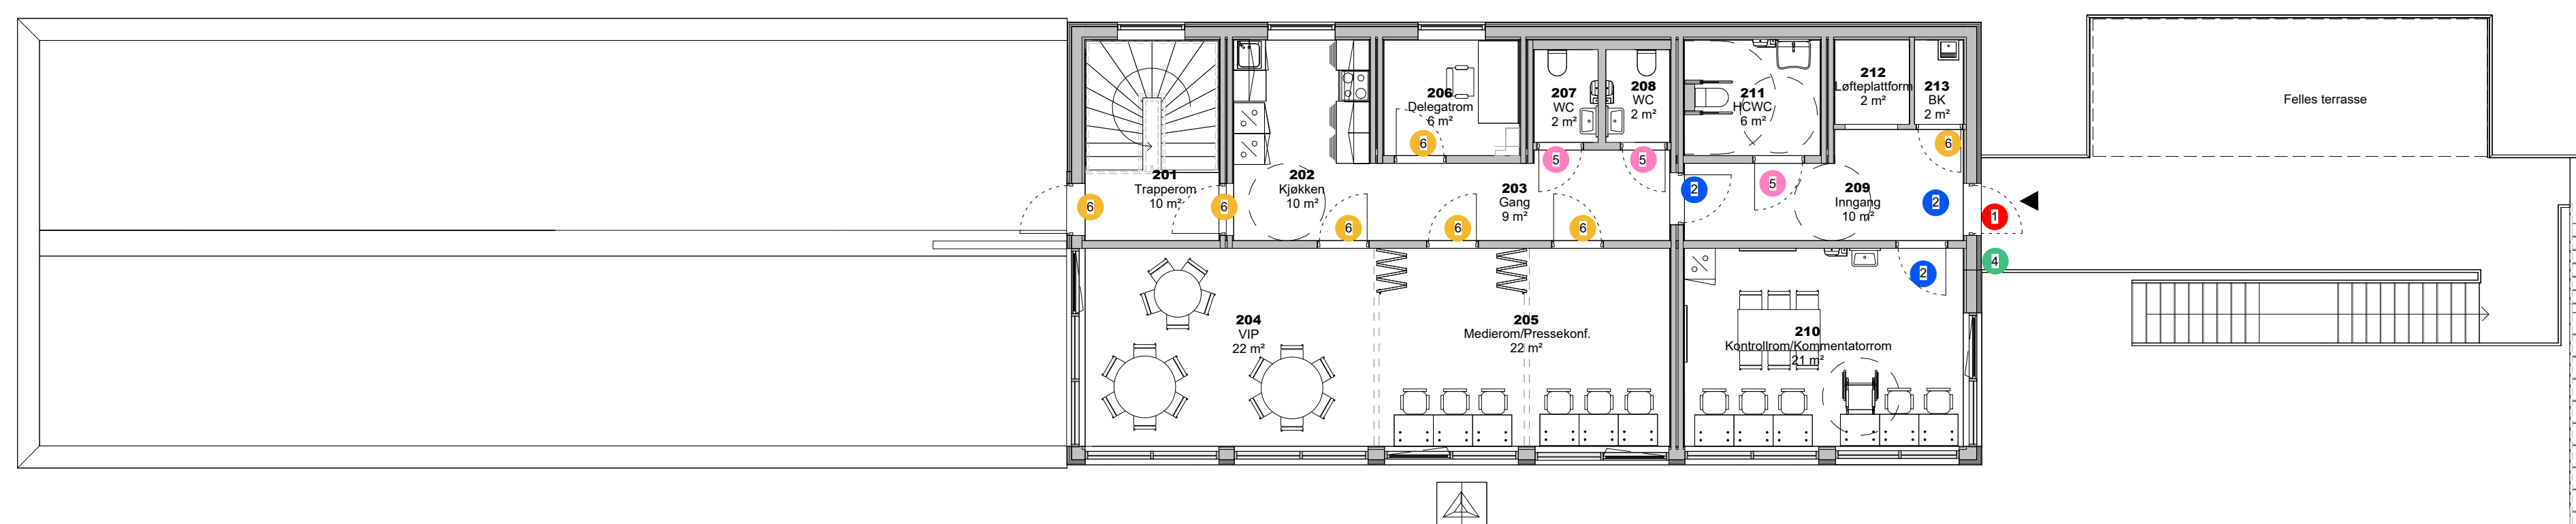


DØRMILJØ 01
1 : 100

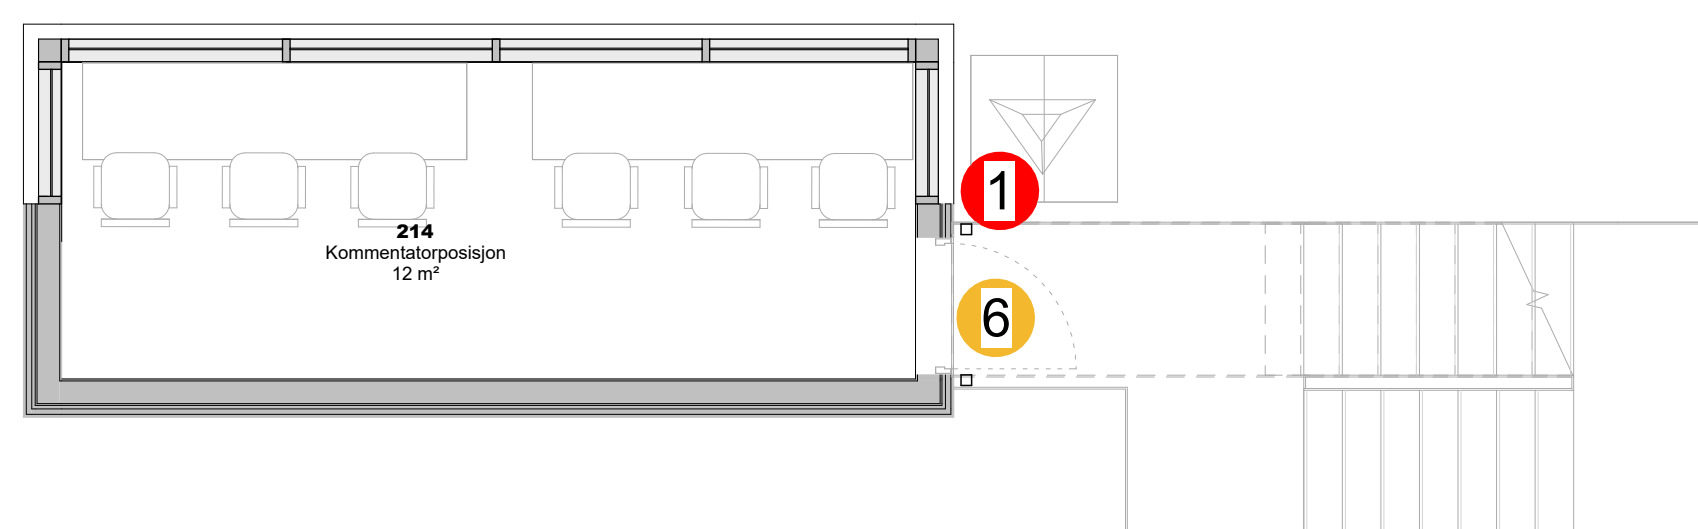

- 1 KAMERATILKOBLING PÅ VEGG
- 2 ADGANSKONTROLL KORTLESER
- 3 STYRTE DØRER FRA ADGANSKONTROLL
- 4 DØRAUTOMATIKK OG ALBUEBRYTER
- 5 VRIDER OG SKILT MED SIGNAL
- 6 VANLIG NØKKELE OG SYLINDER

DØRMILJØ 02
1 : 100

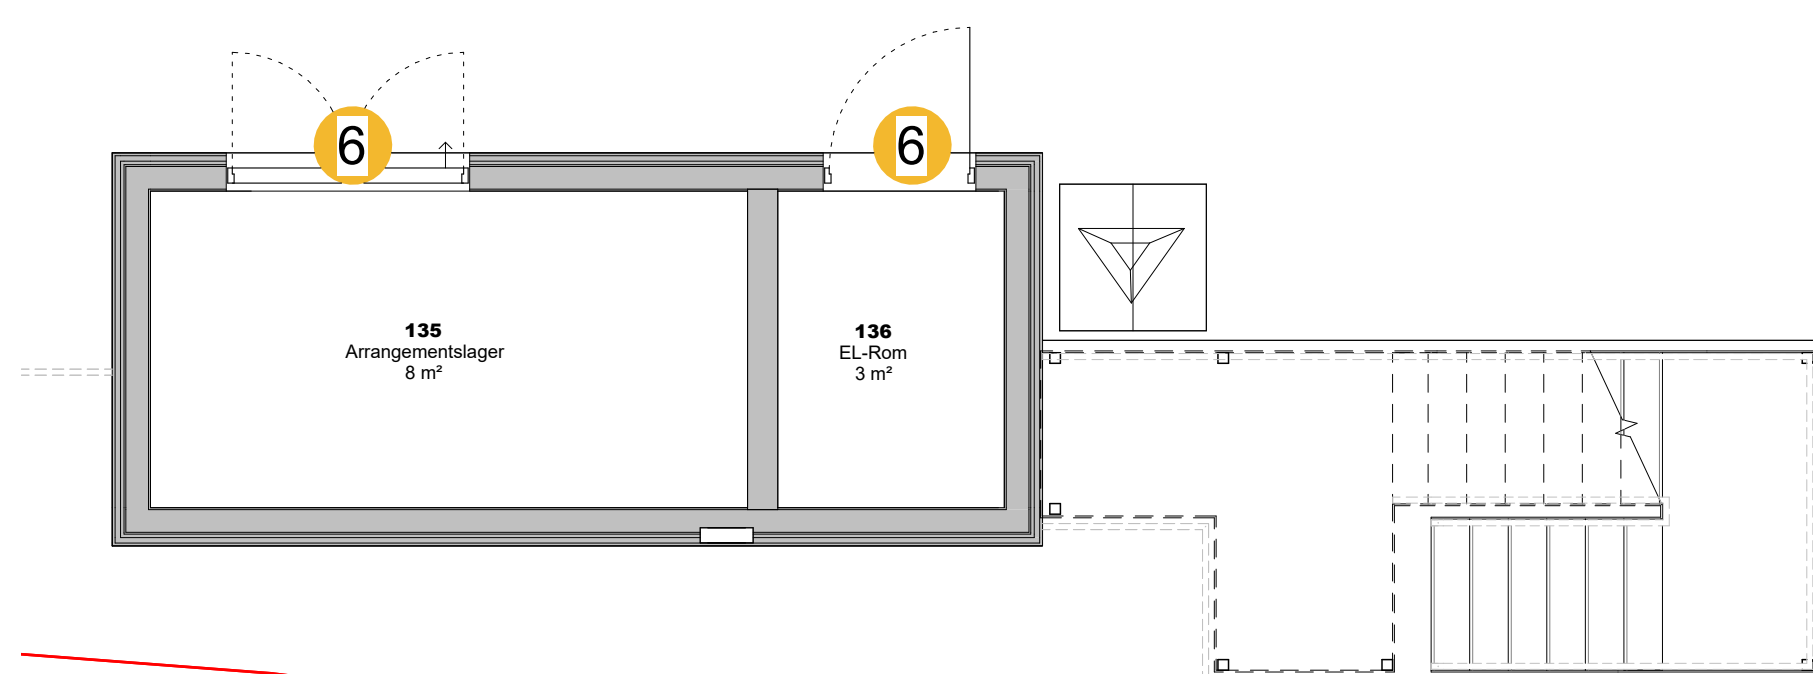

DØRMILJØ MEDIETÅRN 01
1 : 50

DØRMILJØ MEDIETÅRN 02
1 : 50

TEGNINGEN VISER BRUKERKRAV TIL
DØRFUNKSJONER. KRAV I FORHOLD TIL
TEK17 OG BRANN ER IKKE HENSYNTATT
OG MÅ IVARETAS AV ENTREPENØR.
SE VEDLAGTE BRANNTEGNINGER.