




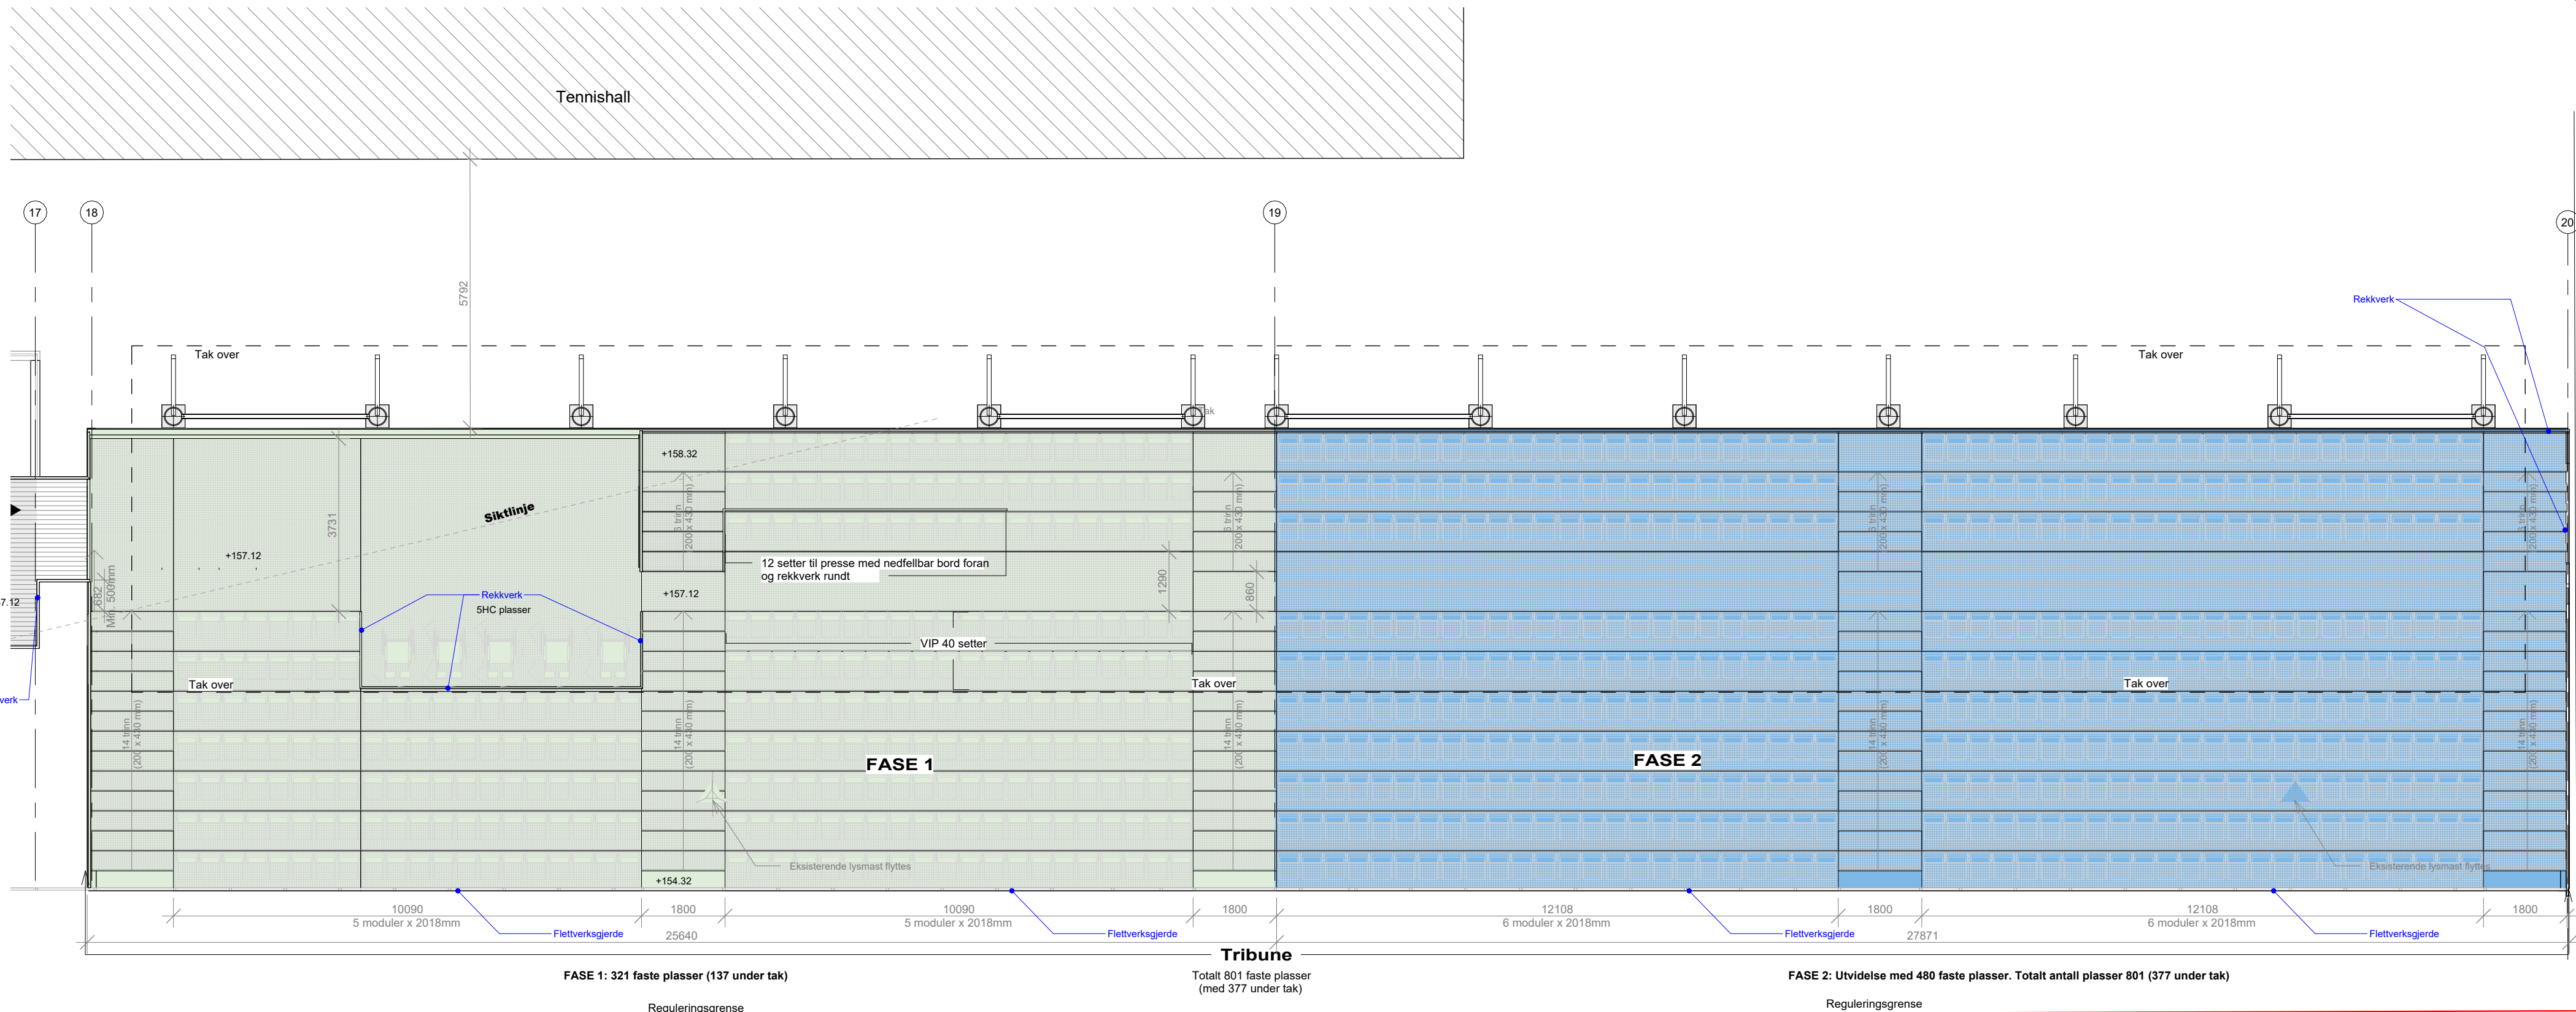

Plan Tribune
1 : 100

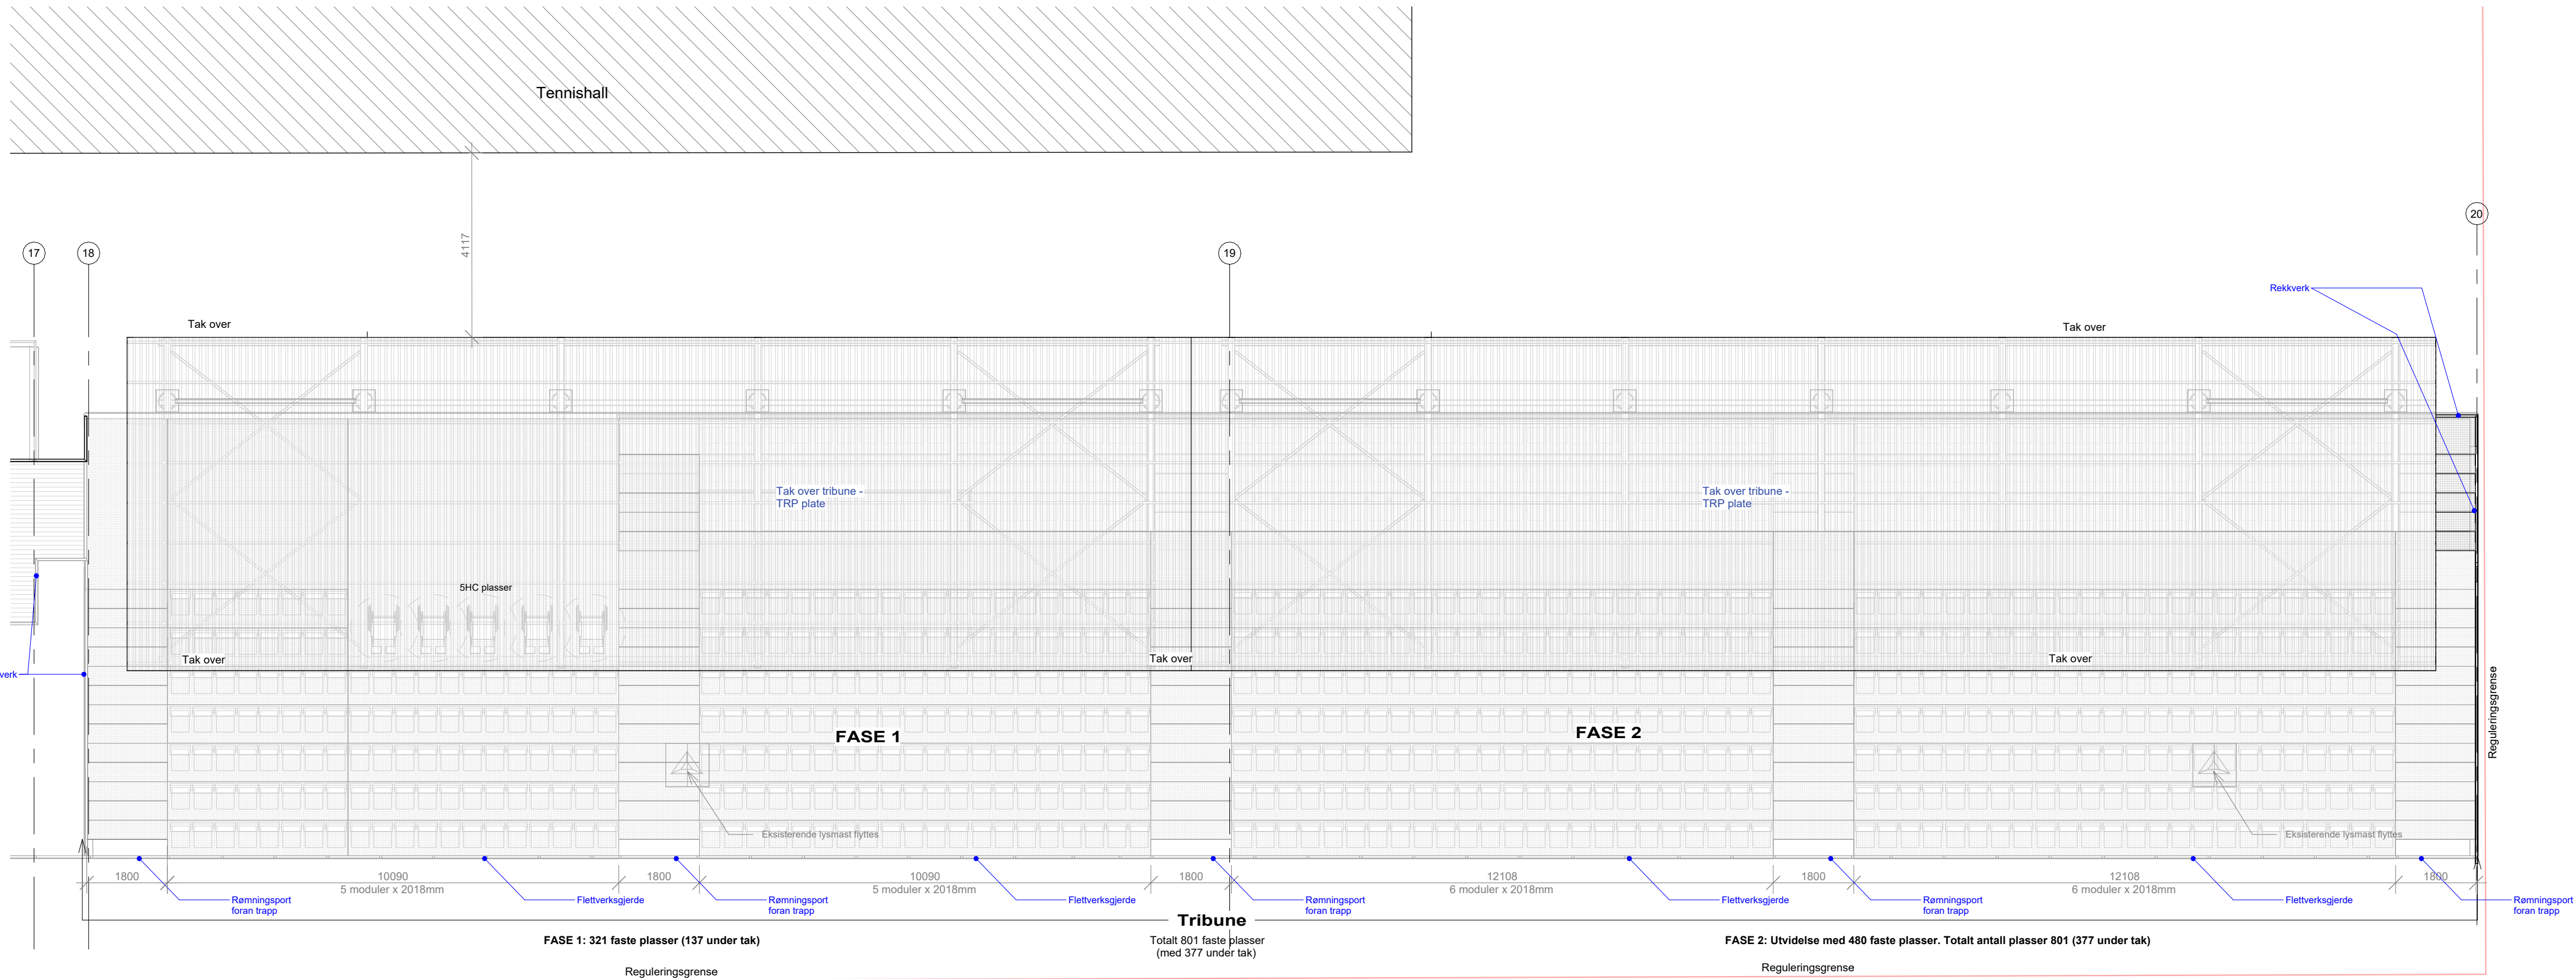

Takplan Tribune
1 : 100

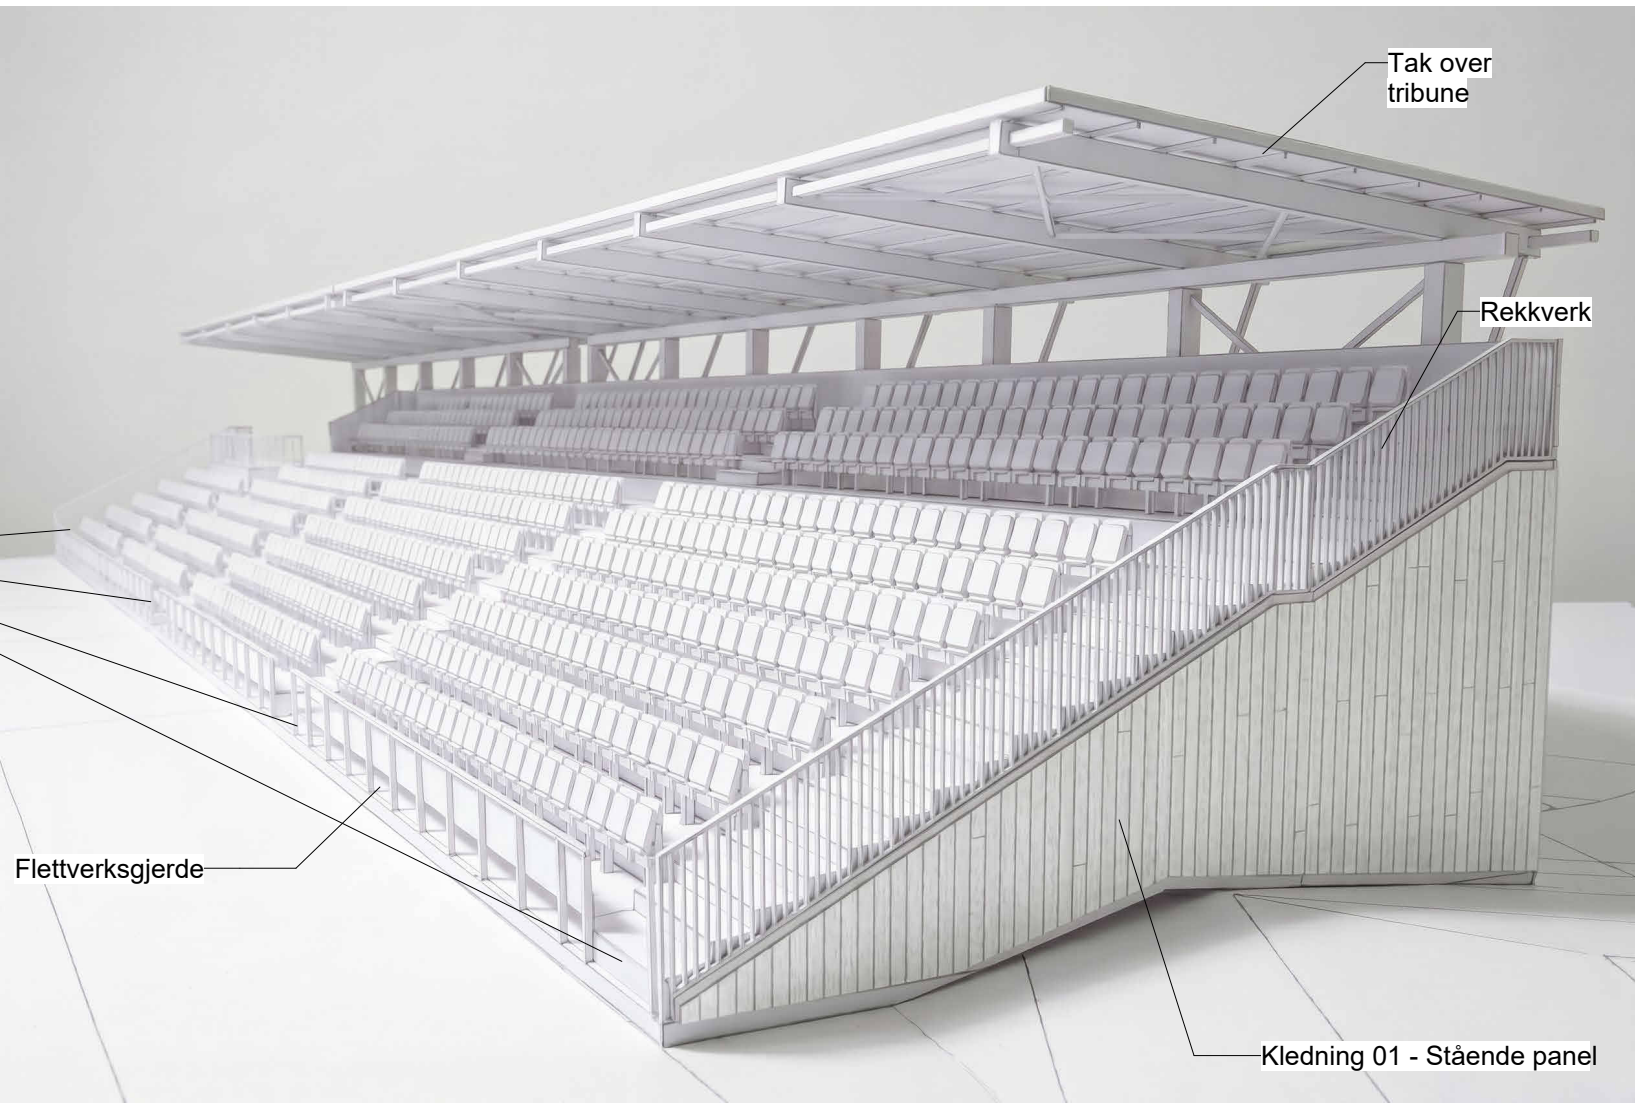

ILLUSTRASJON AV UTVIDET TRIBUNE

- FASE 1: 321 faste plasser (137 under tak)
- FASE 2: Utvides med 480 faste plasser, Totalt faste plasser 801 stk (377) under tak

ARKITEKT:

map

arkitekt

TILTAKSHAVER:

Nordre Follo Kommune

ENTREPRENØR:

Prosjektnavn:

Sofiemyr Kunstgressarena

Kongeveien 70-74, 3207 Nordre Follo

Ferdiggrad:

ANBUDSUNDERLAG

Tegningsnavn:

SKJEMA TRIBUNE

Gnr:

249

Bnr:

3

Prosjektnr.:

388

Dato:

30.04.2026

Skala:

1:50

Tegnet av:

EWA

Kontroll:

SV

Filarkiv:

A-3-70-00-01

Revisjon:

30.04.2026 14:22:14