




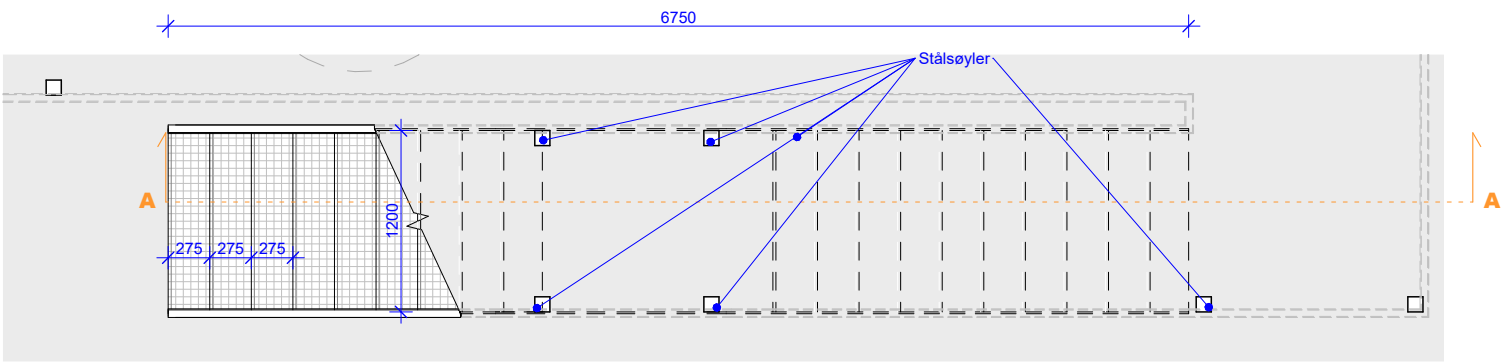

Plan 01

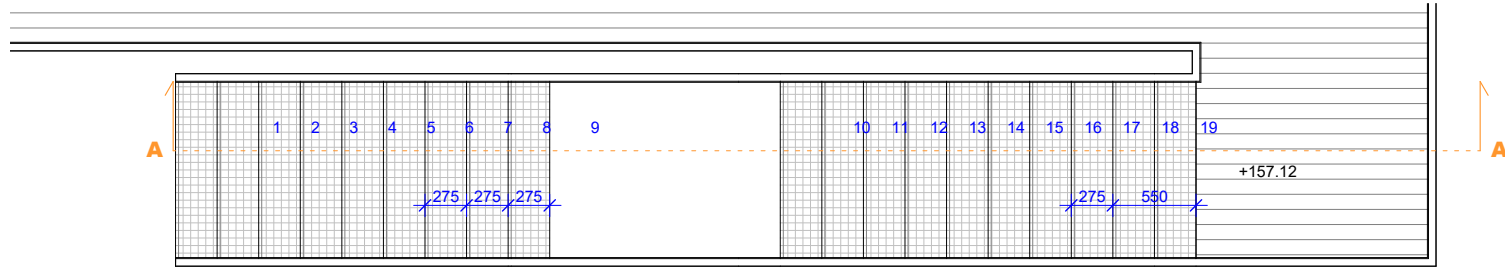


Plan 02

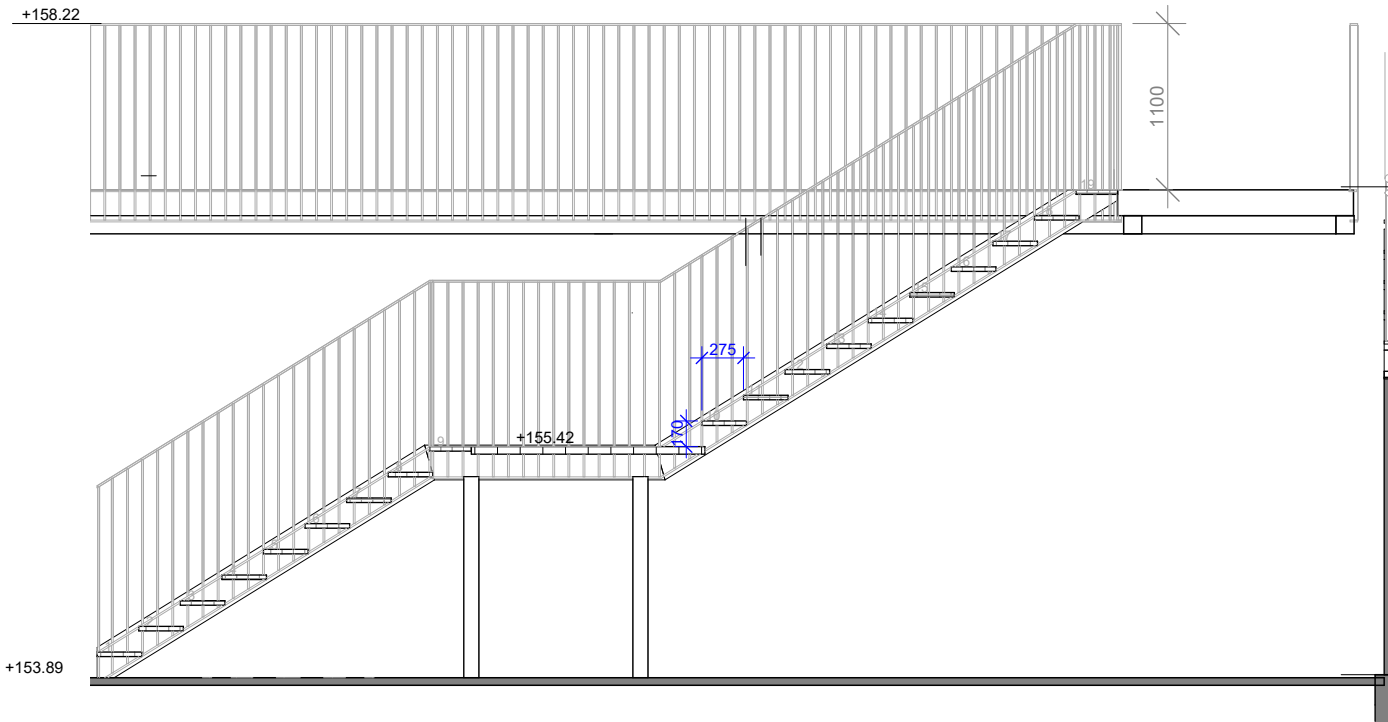

Snitt A

Plan 02
+157.14


Plan 01
+153.91

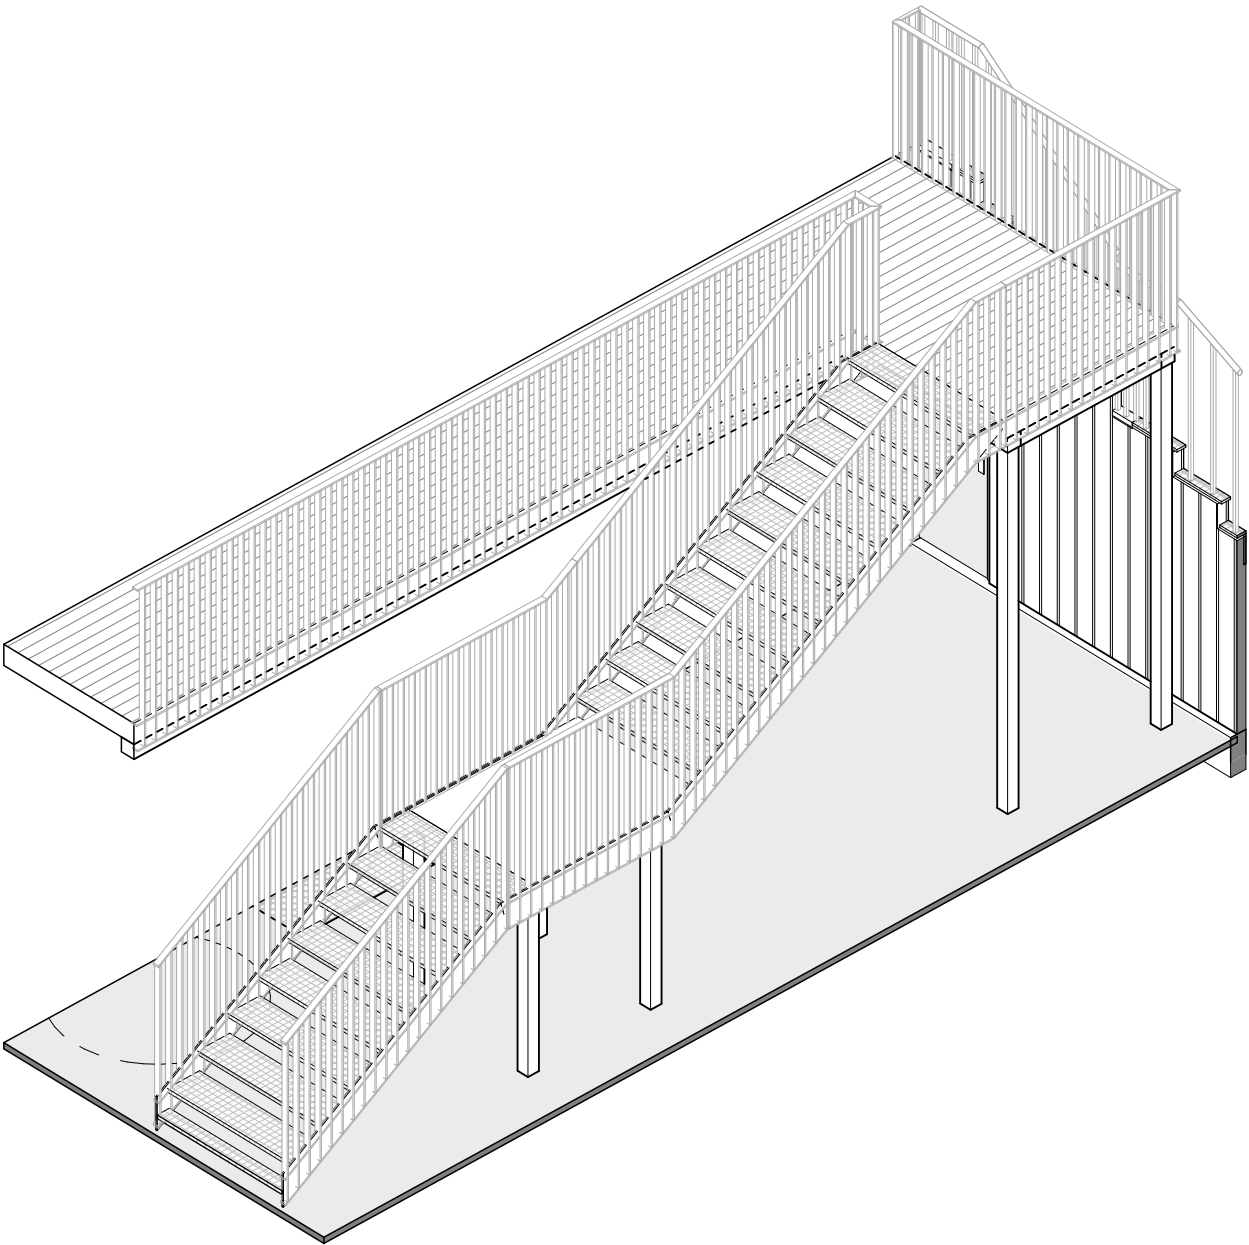

SPESIFIKASJONER

- 1) Trappen utføres i varmgalvanisert stål.
- 2) Trappetrinn og repos utføres med gitterrister.
- 3) Det monteres rekkverk med høyde 1100mm med håndløper, rund profiler Ø43mm på høyde 800mm.
- 4) Håndløpere skal være sammenhengende i hele trappens lengde, alle overganger og sammenføyinger skal være gjerdet i hjørner.
- 5) Fester til rekkverk i varmgalvanisert stål.
- 6) Trappens konstruksjon skal monteres til en sekundærkonstruksjon av stål.

Rekkverkshøyde, utforming og krav til åpninger skal tilfredsstille kravene i TEK17. Rekkverket skal være utformet slik at det forhindrer klatring.

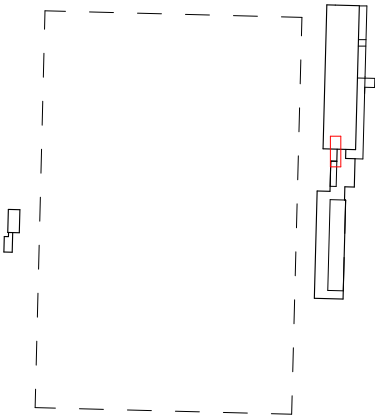

ARKITEKT: map arkitekter				
TILTAKSHAVER: Nordre Follo Kommune				
ENTREPRENØR:				
Prosjektnavn: Sofiemyr Kunstgressarena				Gnr: 249
Kongeveien 70-74, 3207 Nordre Follo				Bnr: 3
Ferdiggrad: RAMMESØKNAD				
Tegningsnavn: SKJEMA STÅLTRAPP 01				
Prosjektnr.: 388	Dato: 17.12.2025	Skala: 1:50	Tegnet av: SV	Kontroll: GMA
Filerkv: Tegningsnr.: A-3-75-00-02				Revisjon: