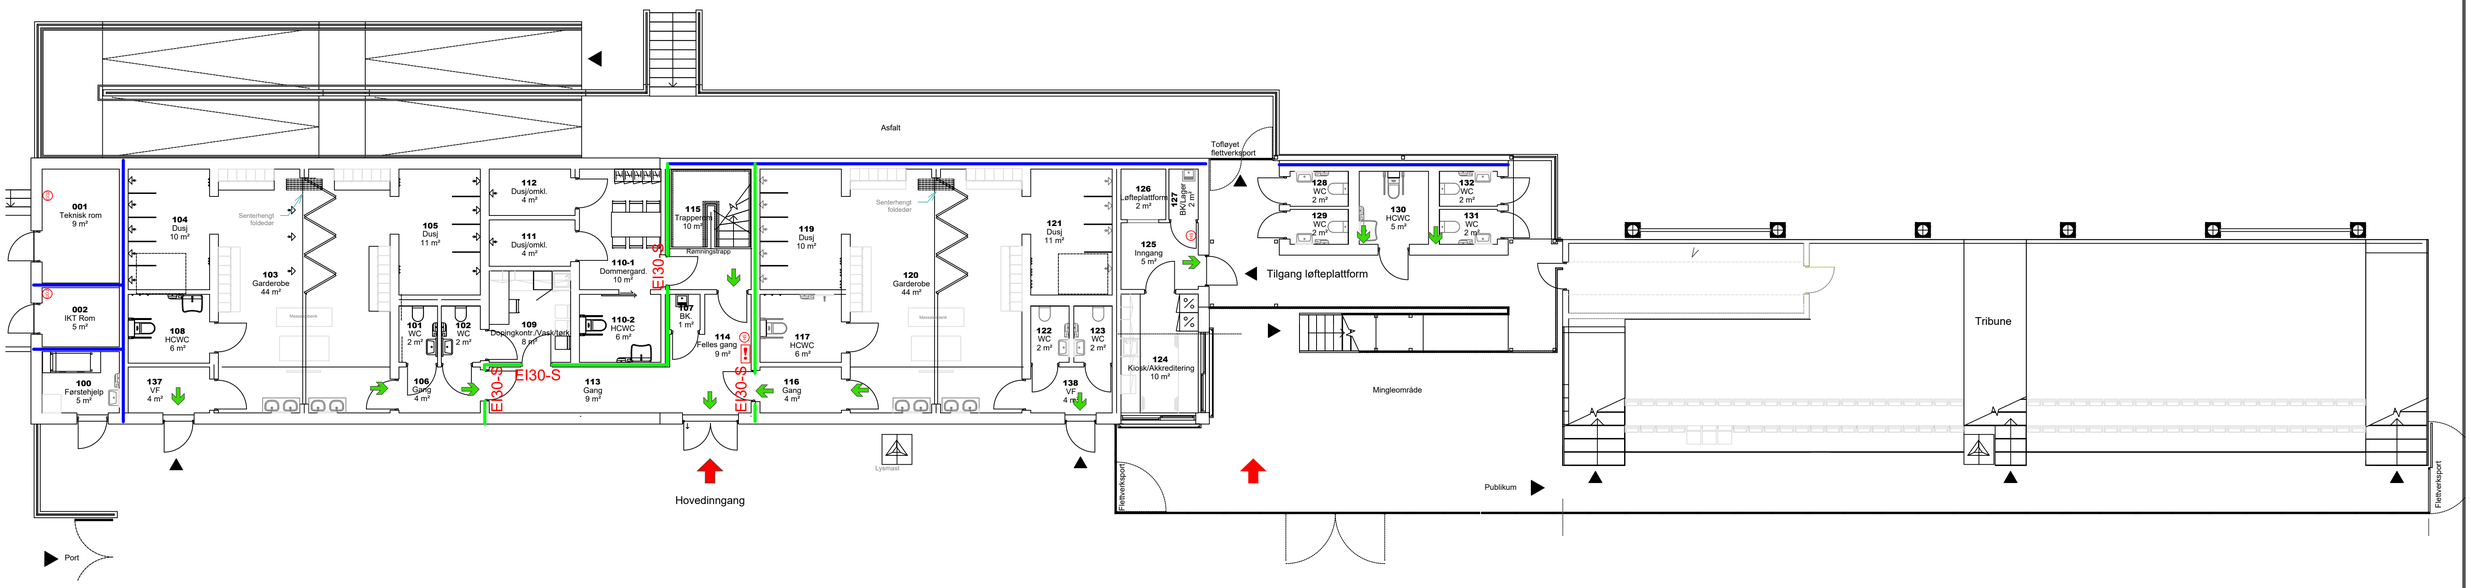

PLAN 01

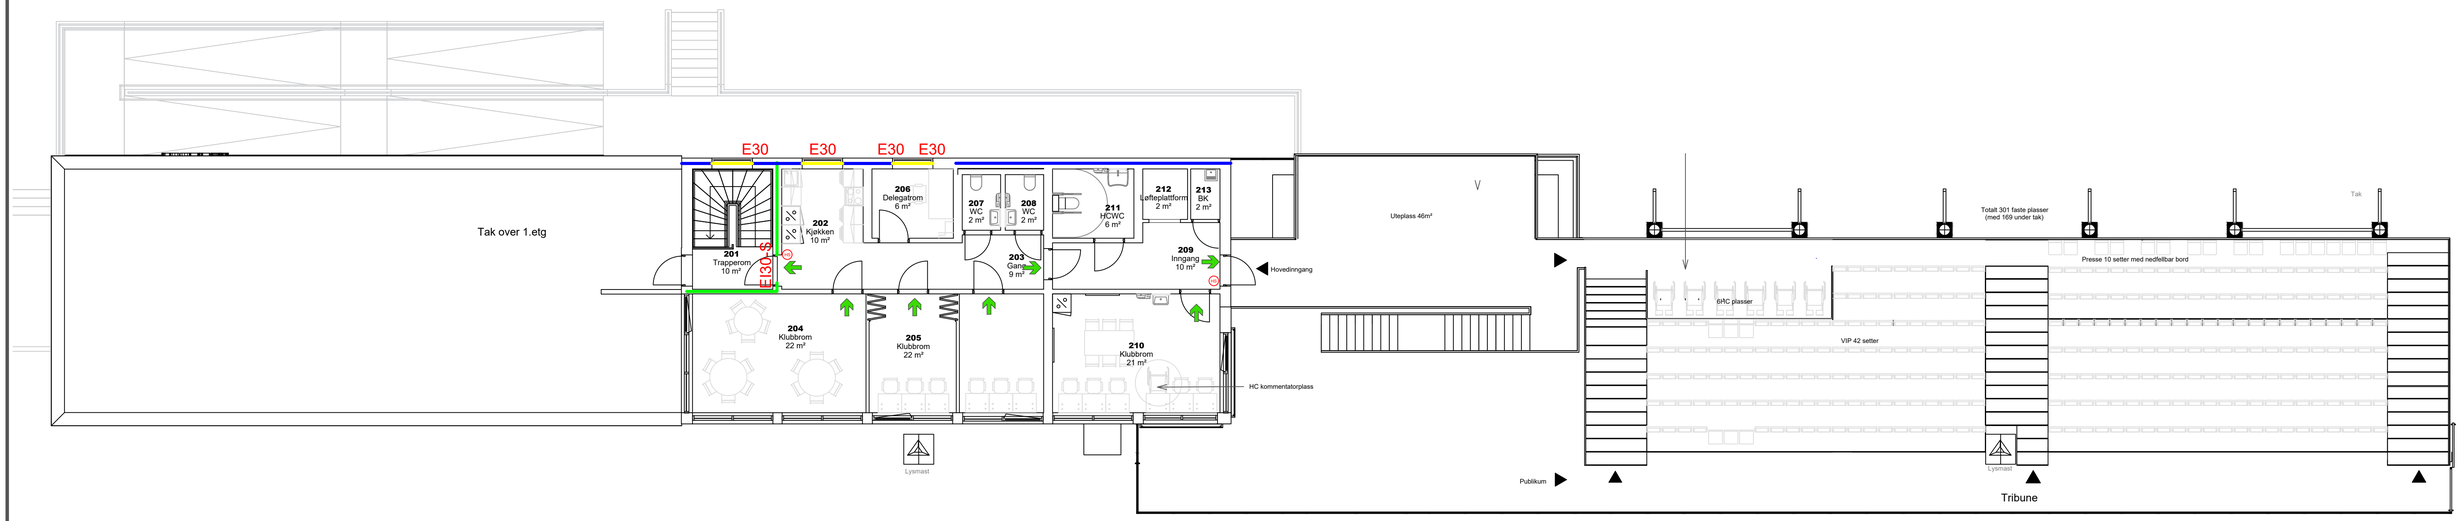

PLAN 02

SYMBOLFORKLARING

- CO2 HS — BRANNSLUKKINGSAPPARAT
- BRANNALARMSTASJON
- HOVEDANGREBSVEJ FOR BRANNVESEN
- RØMNINGSVEJ
- EI30-S — BRANNDØR
- B30 - EI 30
- A60 - EI 60 A2,s1-d0
- VINDUER MED E 30 BRANNKRAV

MERKNADER

- RISIKOKLASSE: 2
- BRANNKLASSE: BKL 1
- BÆRESYSTEM: Hovedbæresystem R30
  Sekundærbæresystem R30
- BRANNCELLER EI 30 /EI 60

TEGNINGEN SKAL LESES SAMMAN MED BRANNNOTAT

TEGNINGEN SKAL LESES I FARGER I MINIMUM STØRRELSE A3

SOFIEMYR NYTT STADIONSANLEGG

BRANNTEGNING FORPROSJEKT

PLAN 1 OG PLAN 2

TEGNING: 6475-024 BRANNTEGNING PLAN 1 OG PLAN 2
DATO: 27-08-2025 MAL: 1:100 /A1
UTFØRT: AMJ TEGNING: AMJ

REV.	DATO	BESKRIVELSE
01	19.03.2026	Oppdatert tegning