



1 // SIDE

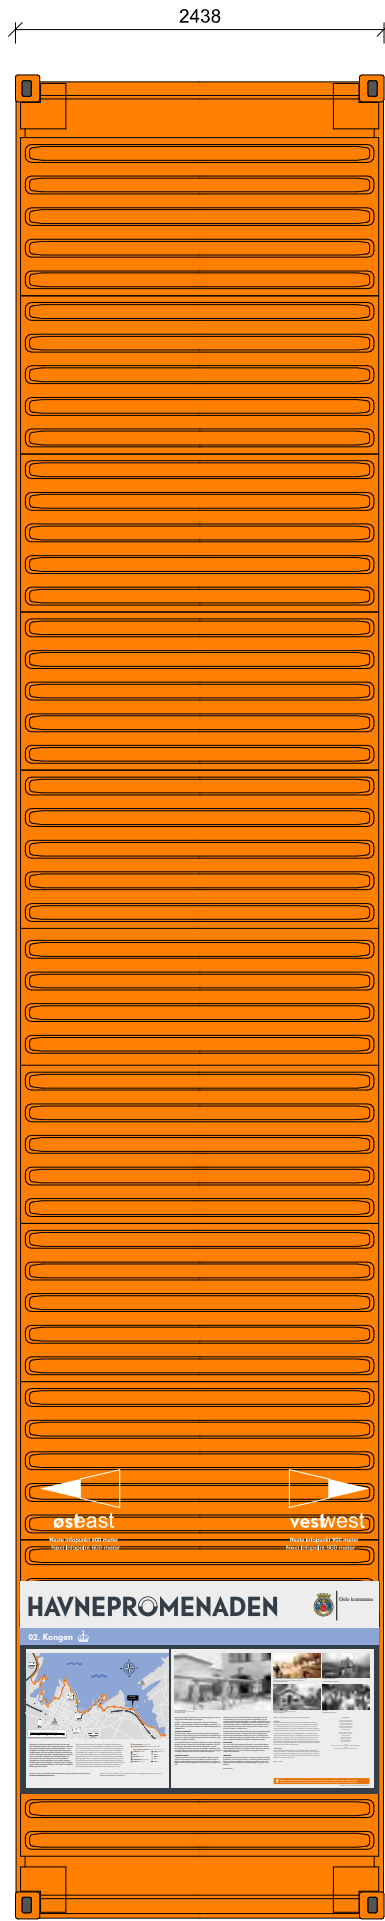


2 // TAK

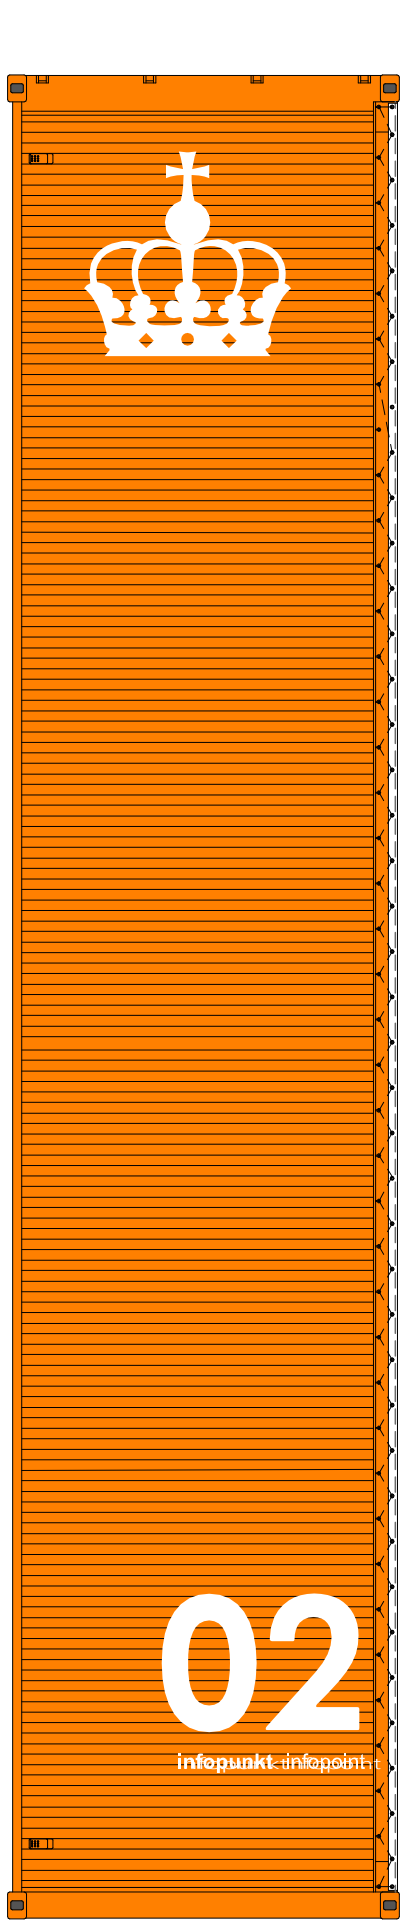

3 // SIDE



4 // DUK

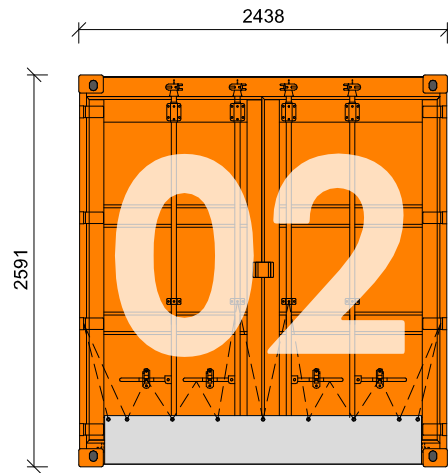

5 // TOPP/BUNN

TYPE: 40' iso-container
FARGE: lakkert RAL2000
FUNDAMENT: nedstøpt betongfundament med ballast av sandsekker

Tegningsnummer A40-102		Revisjon nr.	
Tegning 02 Kongen			
Tiltak Havnepromenaden 2022			
Fase Byggesøknad			
mmw arkitekter as schweigaardsgt 34 d - 0191 oslo t: 22 17 34 40 - www.mmw.no			
Tiltakshaver Oslo Kommune Bymiljøetaten		Godkjent av -	
Prosjekt Havnepromenaden 2022 Byggesøknad		Sign. sim	Kontroll mmw
		Filnavn HP_2022 _byggesøknad.pln	
		Målestokk 1:50	
Gnr./Bnr. 210/28		Tegningsdato 25.01.2023	
Prosjektnummer 152502	Tegningsnummer A40-102		Revisjon nr.
Type tegning 02 Kongen			