




Betong: B500C
Armering B500C
Betongkvalitet B30 M60 bestandighetsklasse og Eksponeringsklasse XC2.
Nominell overdekning 35mm+/-10mm toleranse.
50mm toleranse i UK plate

Minimum omfar: 50o

Løsning benyttes for Containere:

- 03 - Filipstad
- 05 - Tjuvholmen
- 06 - Vestbanen
- 07 - Akershusstranda
- 10 - Bjørvika
- 13 - Lohavn

A	Arbeidstegning	RS	RS	05.05.15
Rev.	Revisjonen gjelder	Utført	Kontr.	Dato
Prosjekt Eier Havnepromenaden		Målestokk	Dato	
		As indicated	05/05/15	
			Tegnet	RS
Fundamentplan for 10' Container		Kontr.	RS	
		Prosjekt nr.	3725	
SIVILINGENIØR MNIF-MRIF		Tegning nr.	3725-F-10	
		Rev.	A	

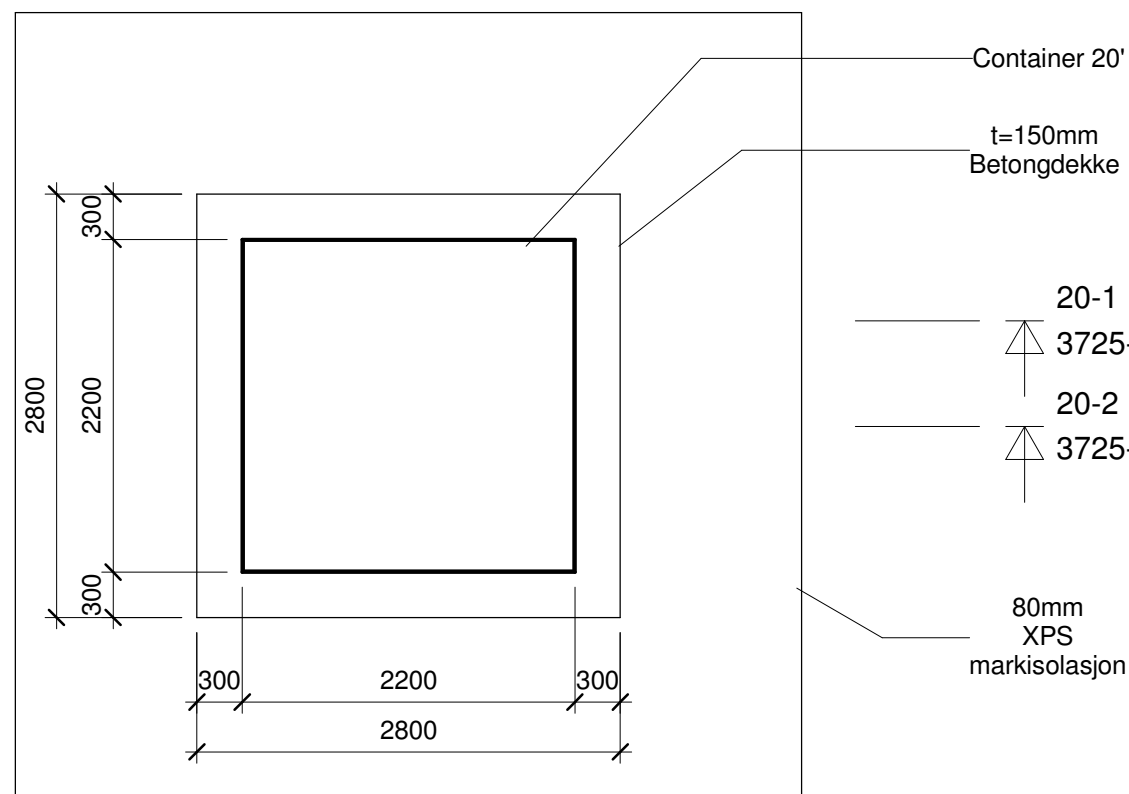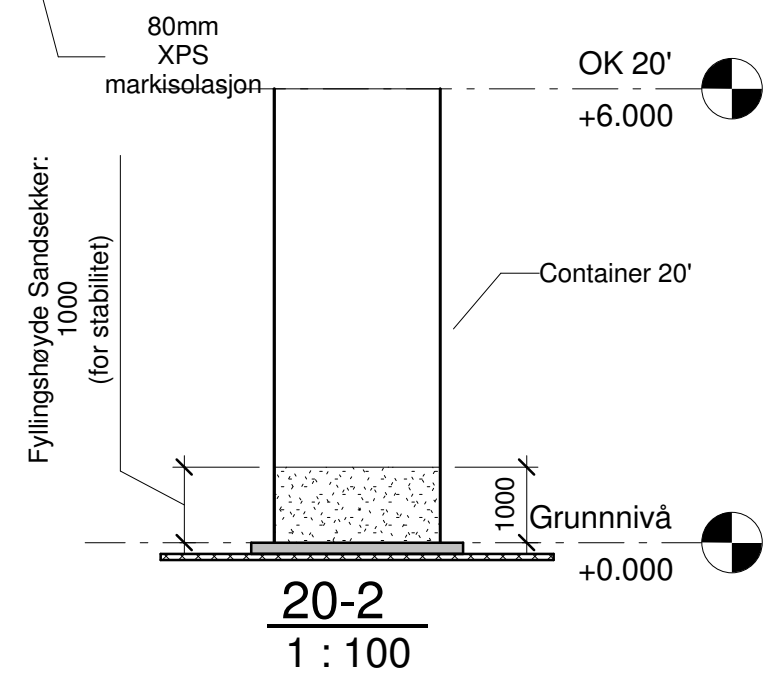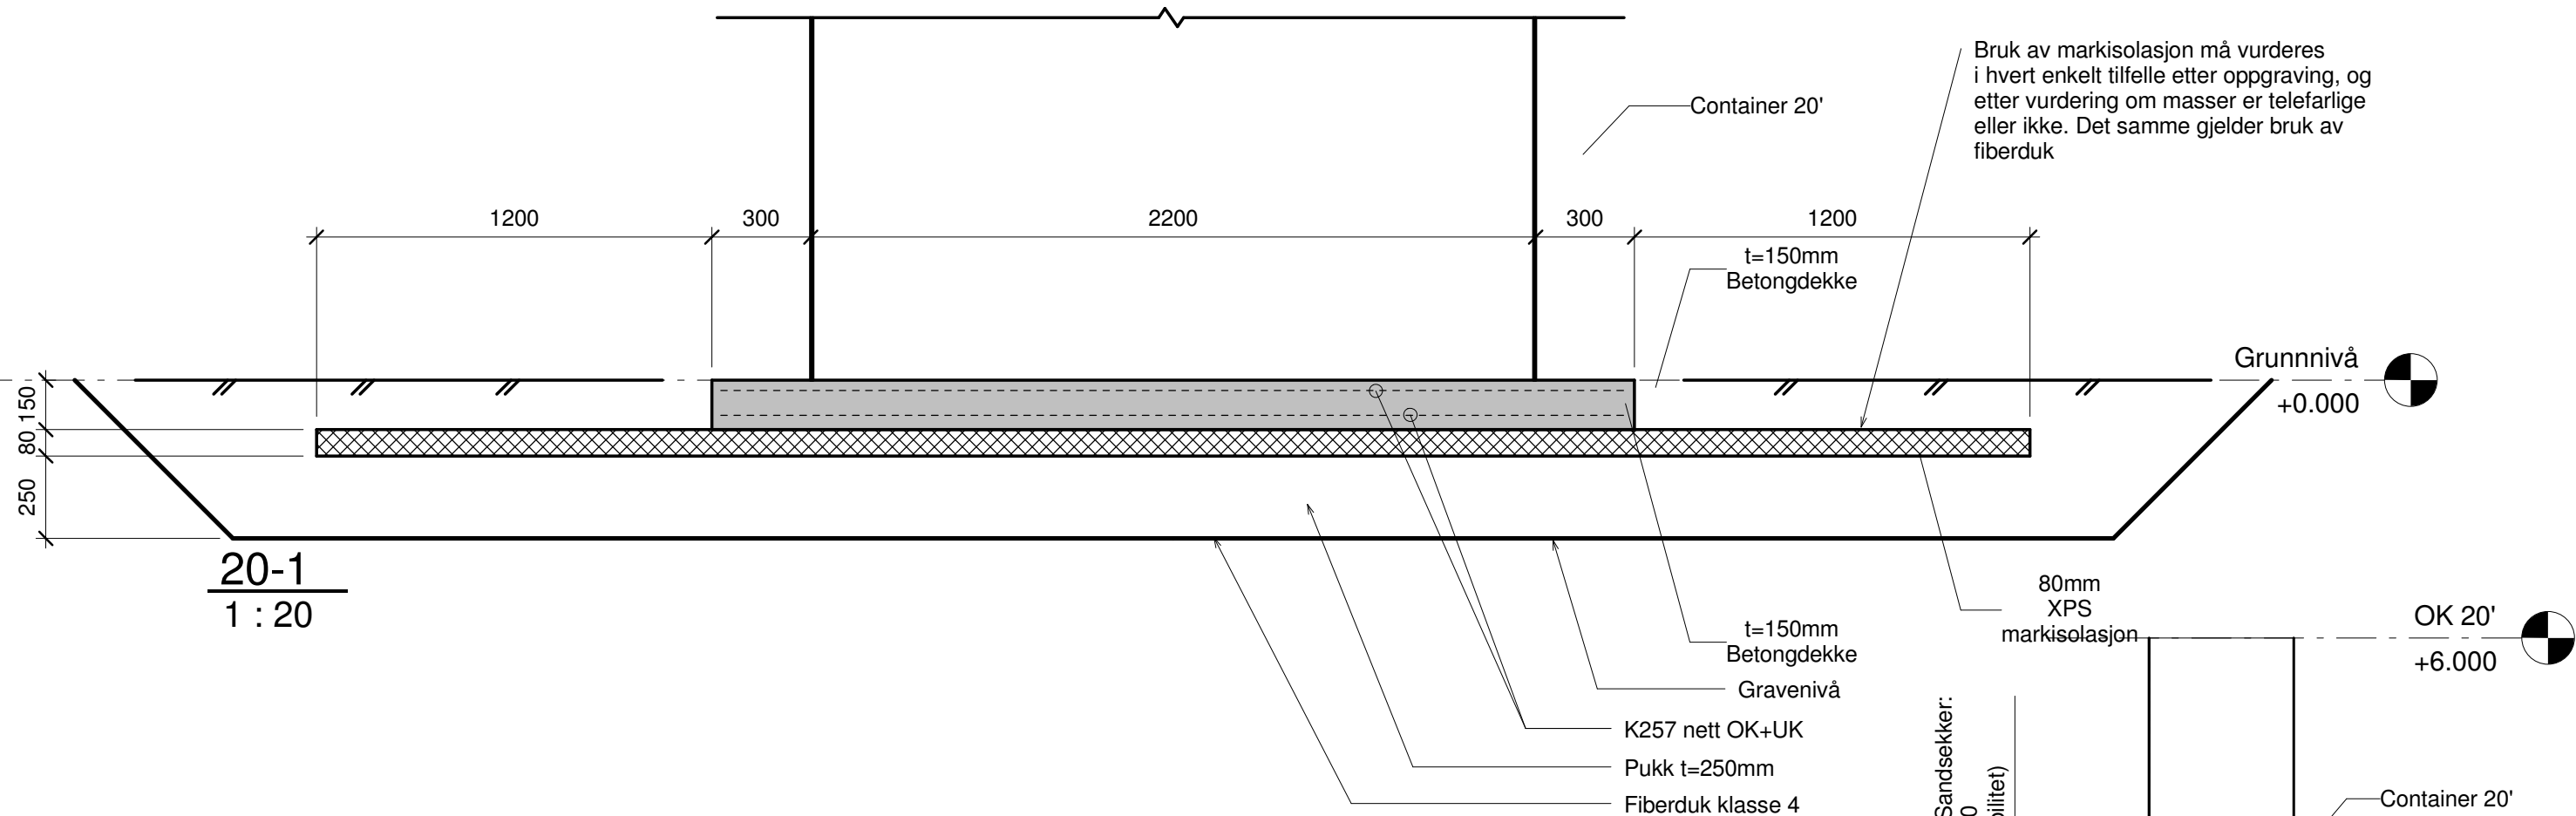



Betong: B500C
Armering: B30 M60 bestandighetsklasse og Eksponeringsklasse XC2.
Betongkvalitet: Nominell overdekning 35mm+/-10mm toleranse.
50mm toleranse i UK plate

Minimum omfar: 50o


Løsning benyttes for Containere:

01 - Frognerkilen


14 - Kongshavn

A		Arbeidstegning		RS	RS	05.05.15
Rev.	Revisjonen gjelder			Utført	Kontr.	Dato
Prosjekt Eier Havnepromenaden				Målestokk	Dato	
				As indicated	05/05/15	
					Tegnet	RS
Fundamentplan for 20' Container				Kontr.	RS	
				Prosjekt nr.	3725	
				Tegning nr.	3725-F-20	
				Rev.		A
SIVILINGENIØR MNIF-MRIF						
WILL ARENTZ AS				RÅDGIVENDE INGENIØRER BYGGETEKNIKK SCHWENCKEGATA 11 3015 DRAMMEN TLF:32254480 FAX 32254481		
						

40-1
1 : 20

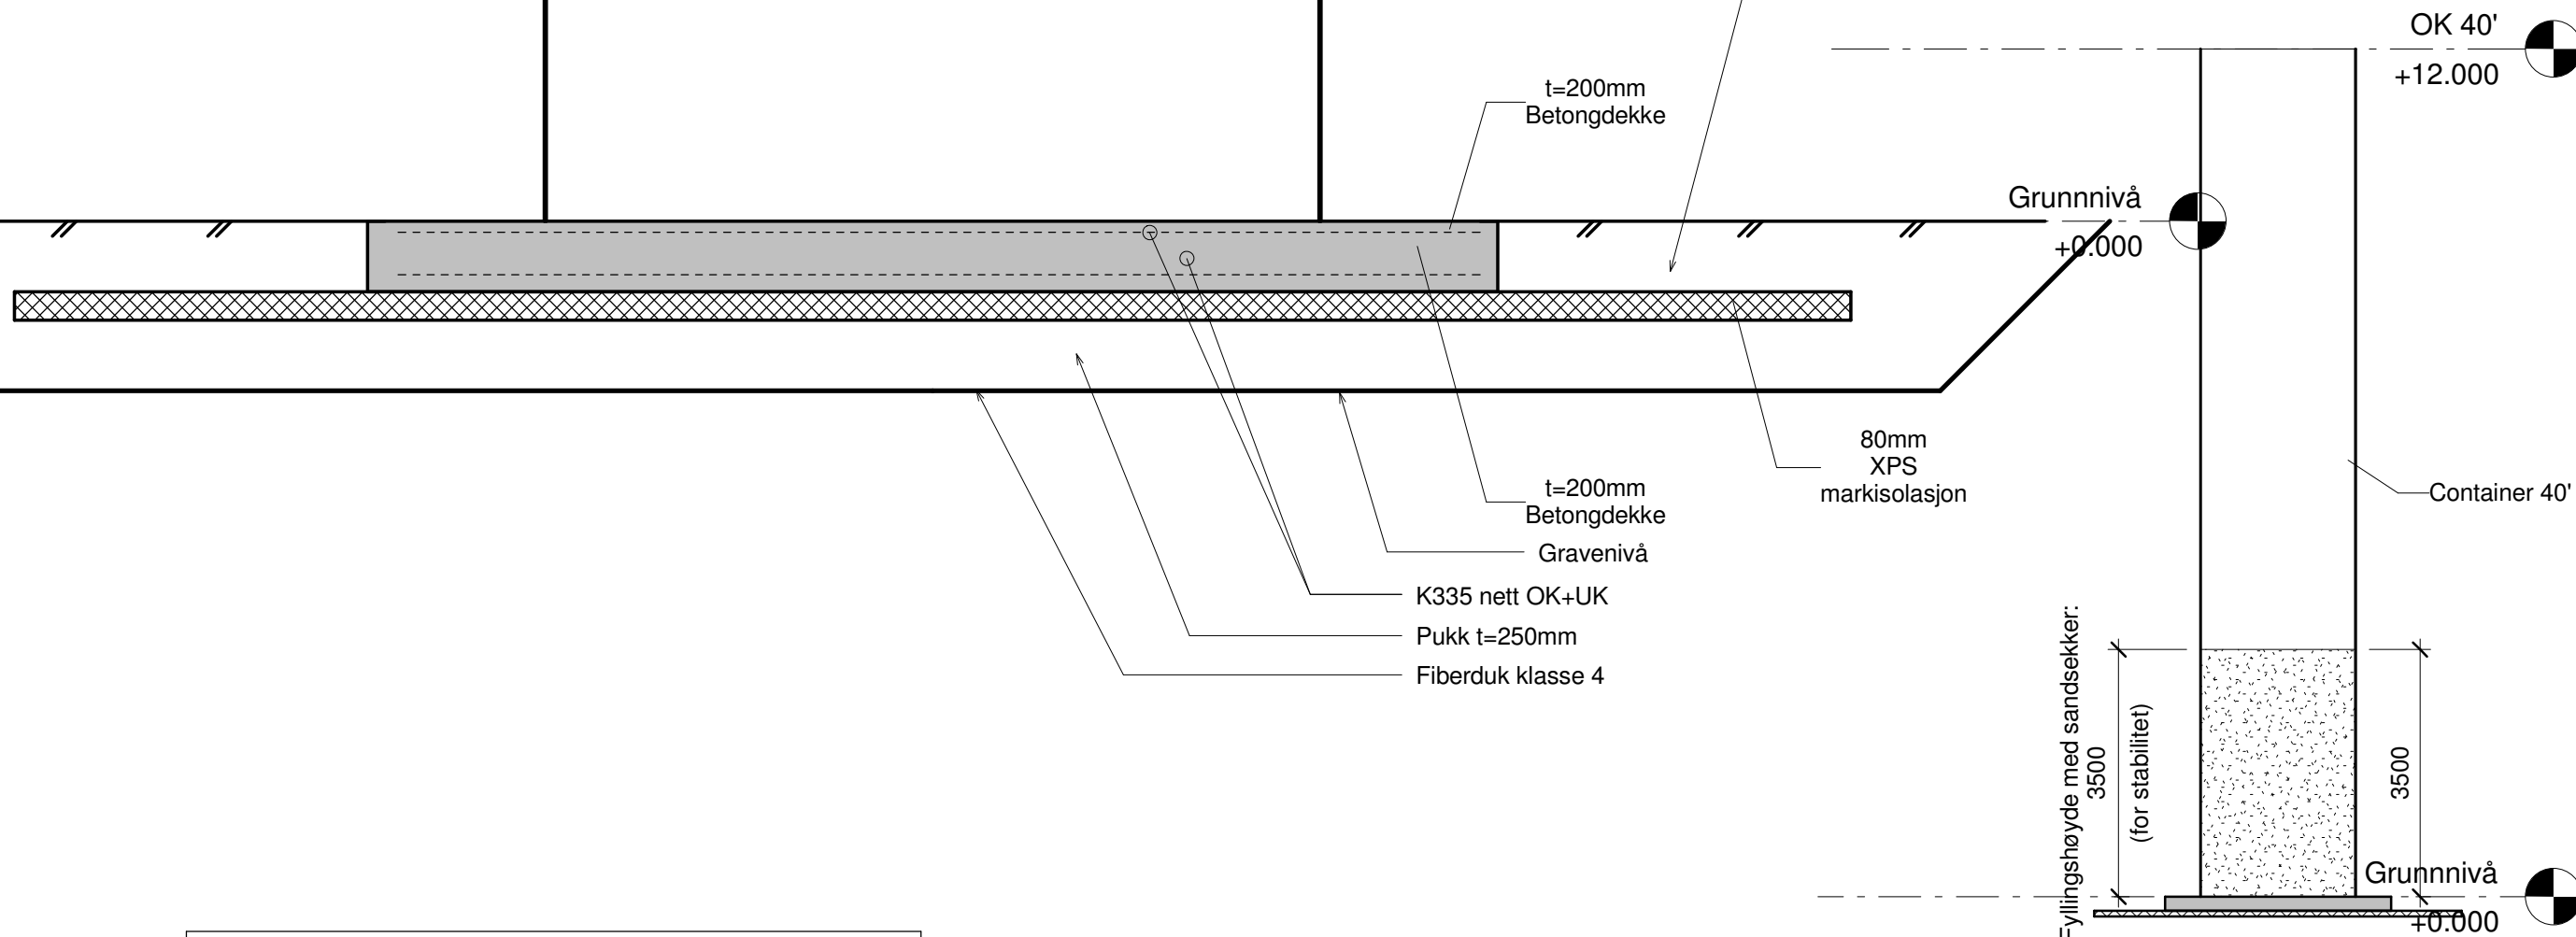

40-1
3725-F-40
40-2
3725-F-40

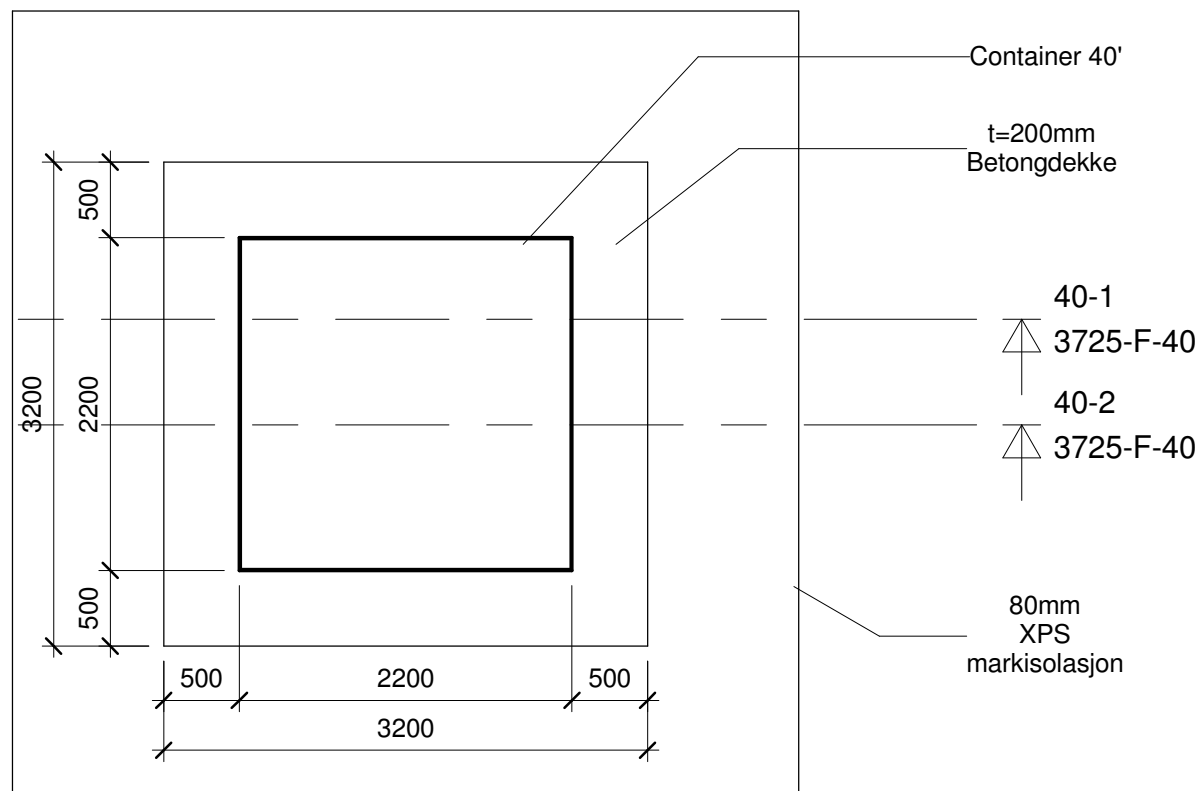



Grunnnivå 40'
1 : 50

Betong: B500C
Armering: B30 M60 bestandighetsklasse og Eksponeringsklasse XC2.
Betongkvalitet: Nominell overdekning 35mm+/-10mm toleranse.
50mm toleranse i UK plate

Minimum omfar: 50o

Løsning benyttes for Container:

- 02 - Kongen
- 04 - Vika
- 09 - Langkaia

A		Arbeidstegning	RS		RS	05.05.15
Rev.	Revisjonen gjelder		Utført	Kontr.	Dato	
Prosjekt Eier Havnepromenaden			Målestokk	Dato	05/05/15	
			As indicated	Tegnet	RS	
			Kontr.	RS		
Fundamentplan for 40' Container			Prosjekt nr.	3725		
			Tegning nr.	3725-F-40		
			Rev.	A		
SIVILINGENIØR MNIF-MRIF			RÅDGIVENDE INGENIØRER BYGGETEKNIKK SCHWENCKEGATA 11 3015 DRAMMEN TLF:32254480 FAX 32254481			
WILL ARENTZ AS						