
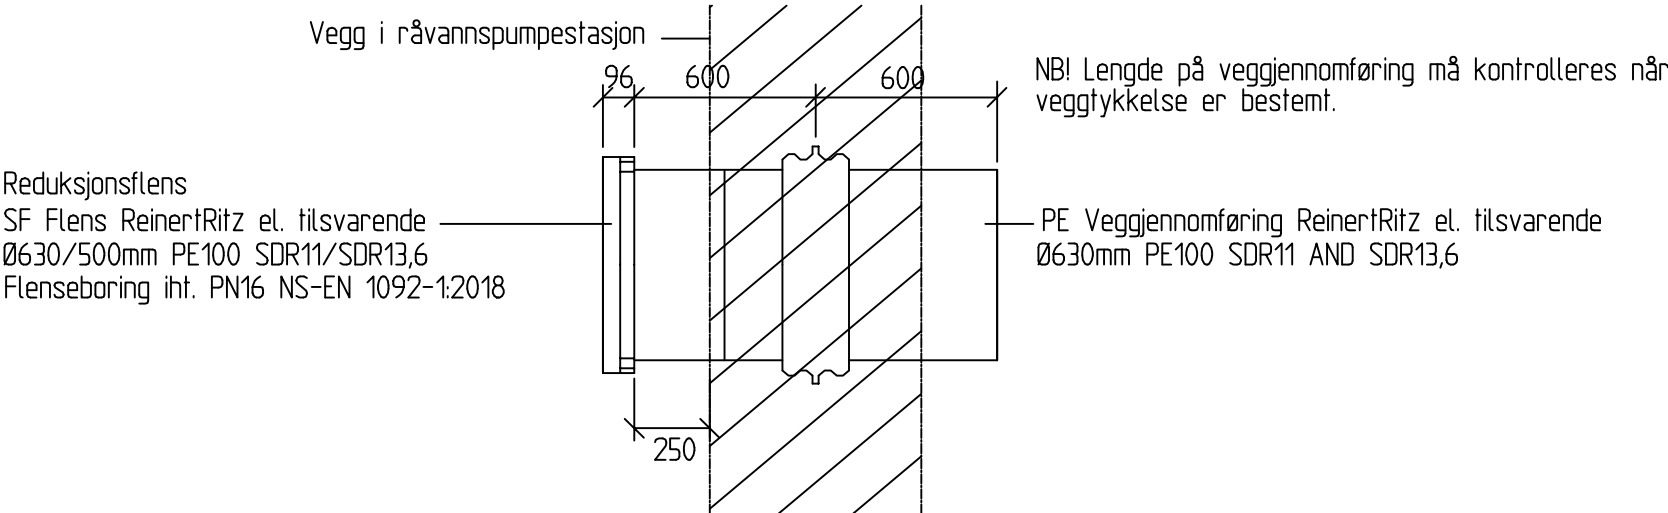


VEGGJENNFØRING MED REDUKSJONSFLENS

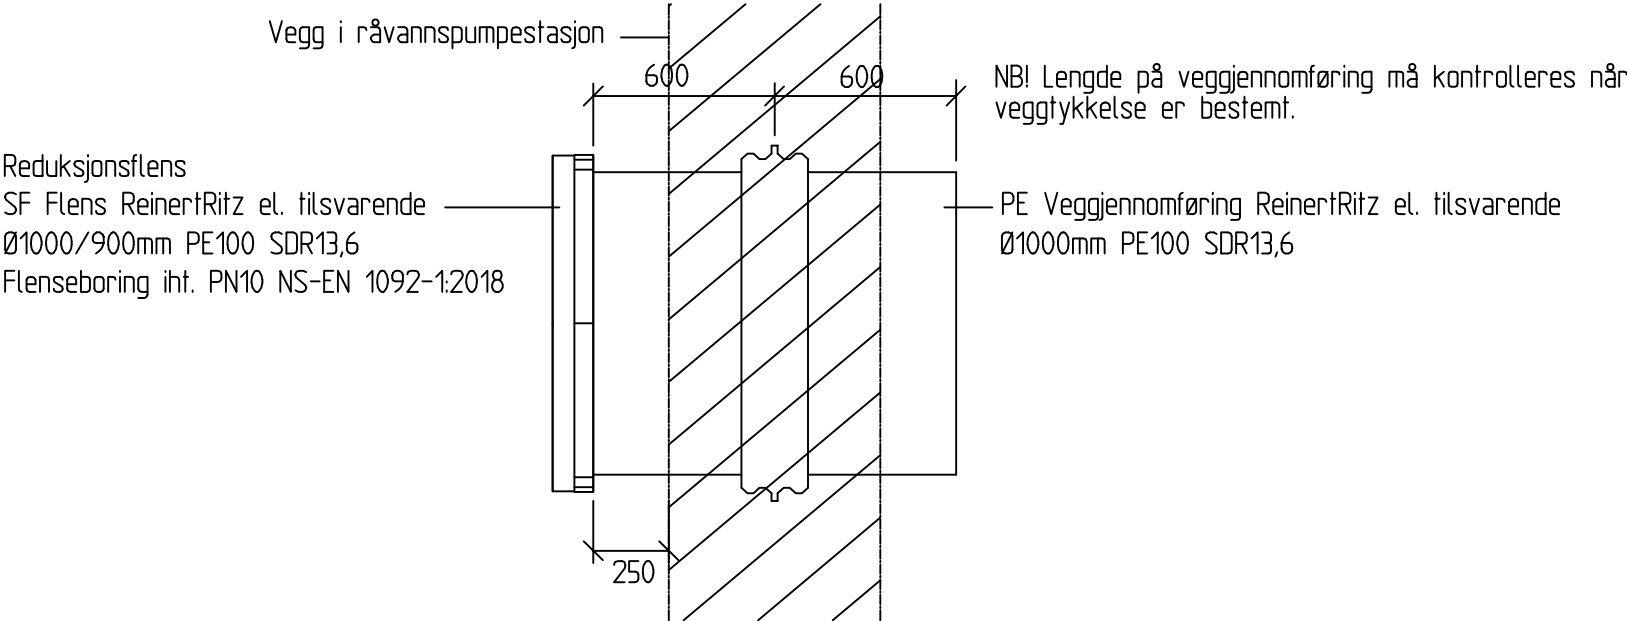

Rev.	Dato	Revideringen gjelder				Nr.	Saksb.	Sidem.k.	Oppdr.a.
GJØVIK KOMMUNE						Tegnet av OLSO	Saksbehandler OLSO		
Prosjektering reservevann Gjøvik - Biri ENT 2 - Ledningsanlegg i Mjøsa						Sidemannskontr. ARW	Oppdragsansvarlig LESM		
VEGGJENNOMFØRING MED PÅSVEISET REDUKSJONSFLENS						Fag SJØ	Målestokk IKKE I MÅLESTOKK		
						Dato 01.10.24			
 						Oppdragsnr. A251884-003	Status ANBUDSTEGNING		
						Tegning nr. UV1-SJØ-H-731-50-00-110			