HOH.

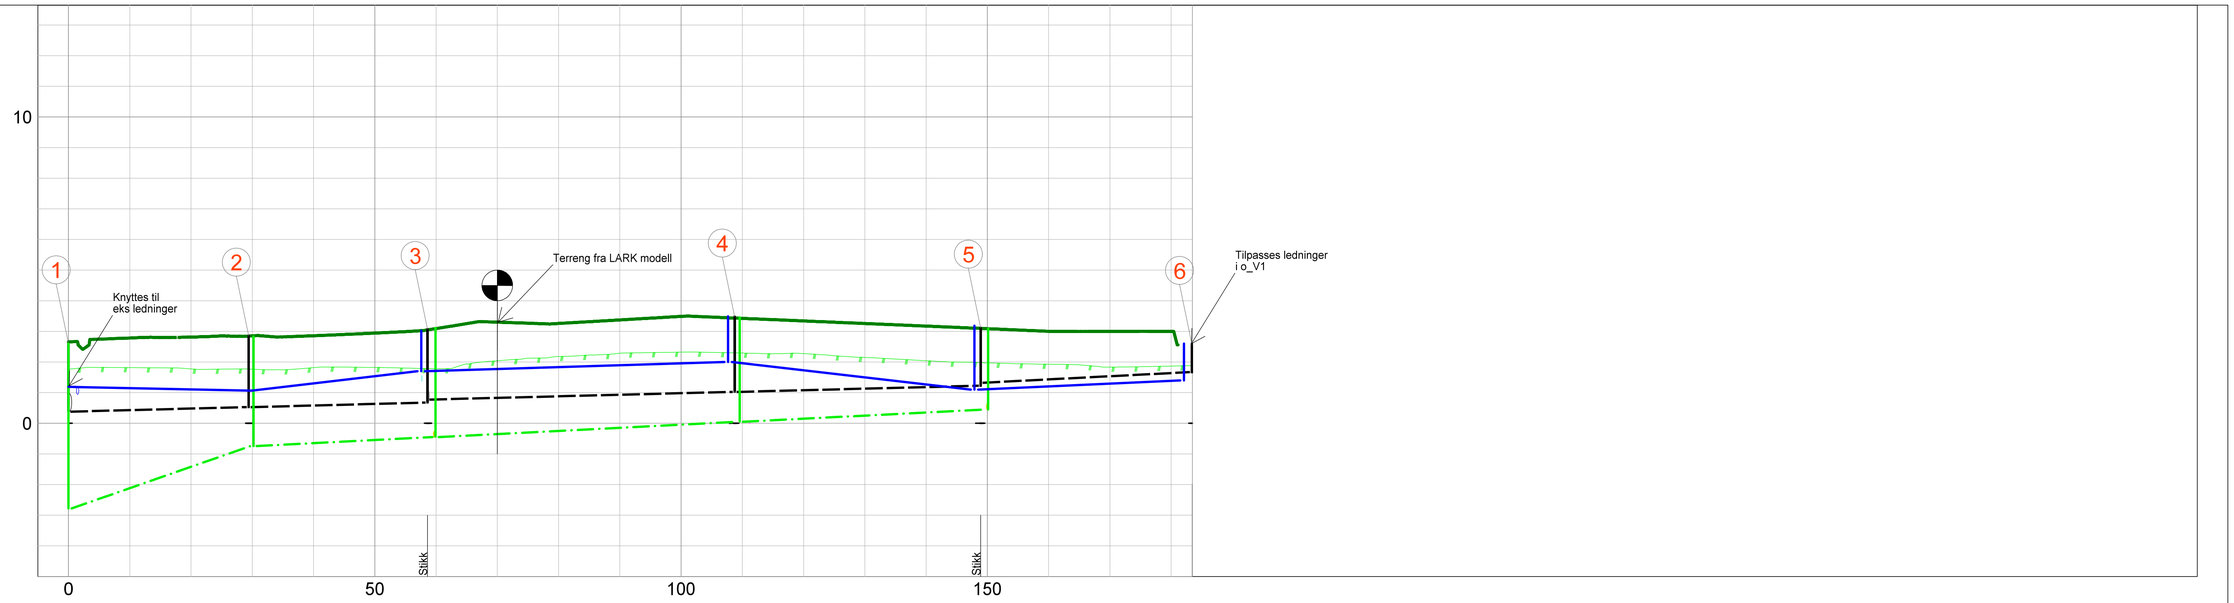

PROFIL NR.

MARKTYPE																			
HØYDE EKSISTERENDE TERRENG		1.77	1.82	1.77	1.76	1.82	1.82	1.78	2.04	2.18	2.29	2.32	2.29	2.27	2.15	2.04	1.97	1.93	1.83	1.87	1.88
HØYDE ENDRET TERRENG																					
VANNLEDNING	DIM./TYPE	250 PE100 RC SDR11 m/diff sperre																			
	HØYDE UTV. TOPP	1.19	28.8m		1.07	28.6m		1.70	1.71	49.1m			2.00	40.0m			1.10	34.3m		1.40	
	FALL		-4‰			22.1‰				5.9‰				-22.5‰				8.7‰			
SPILLVANNS-LEDNING	DIM./TYPE	200 PVC SN8																			
	HØYDE INNV. BUNN	-2.78	30.4m		-0.74	29.4m		-0.45		49.9m			0.05	40.4m			0.45				
	FALL		66.8‰			10‰				10‰				10‰							
OVERVANNS-LEDNING	DIM./TYPE				600 BET							500 BET						400 BET			
	HØYDE INNV. BUNN	0.38	29.4m		0.53	29.2m		0.67	0.77	50.1m			1.02	40.2m			1.22 / 1.32	34.5m		1.67	
	FALL		5‰			5‰				5‰				5‰				10‰			
PUMPE-LEDNING	DIM./TYPE																				
	HØYDE UTV. TOPP																				
	FALL																				

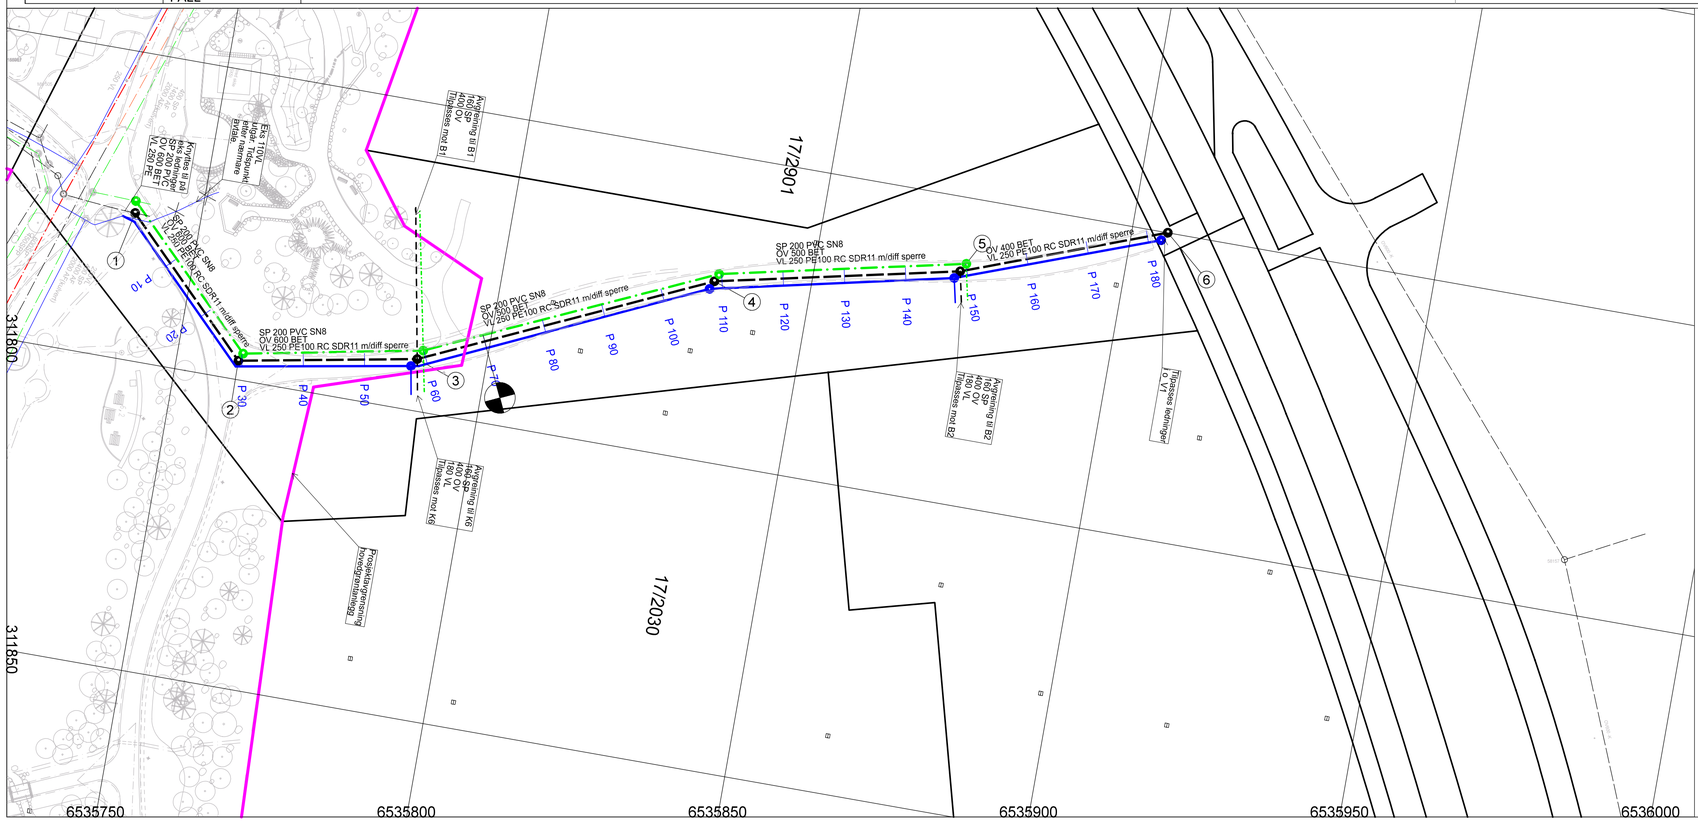

Tegnforklaring

- Eksist. avløp felles
- Eksist. overvannsledning
- Eksist. spillvannsledning
- Eksist. vannledning
- Vannledning
- Spillvannsledning
- Overvannsledning
- Eks. Kum
- Kum

KUN TEGNINGER MERKET MED ARBEIDS-TEGNINGER ER GYLDIG FOR BYGGING

Revisjon	Dato	Beskrivelse	Utarbeidet	Fagkontroll	Godkjent
E03	2026-02-10	Avgreining til B1	BJH	OSI	OSI
E02	2026-02-02	Revidert etter kommentarer fra kommunen	BJH	OSI	OSI
E01	2026-01-05	For godkjennelse hos myndigheter	BJH	OSI	OSI

Dette dokumentet er utarbeidet av Norconsult AS som del av det oppdraget som fremgår nedenfor. Opphavsretten tilhører Norconsult AS. Dokumentet må bare benyttes til det formål som oppdragsavtelen beskriver, og må ikke kopieres eller gjøres tilgjengelig på annen måte eller i større utstrekning enn formålet tilsier.

Stavanger Utvikling KF

Målestokk: 1:500, 1:100
Tegningsformat:

Hovedgrøntområde Jåttåvågen VA
Tekniske planer

Plan og lengdeprofil

Euref 89, sone32, NN2000

Norconsult

Oppdragsnummer	Tegningsnummer	Revisjon
52506031	H010	E03