

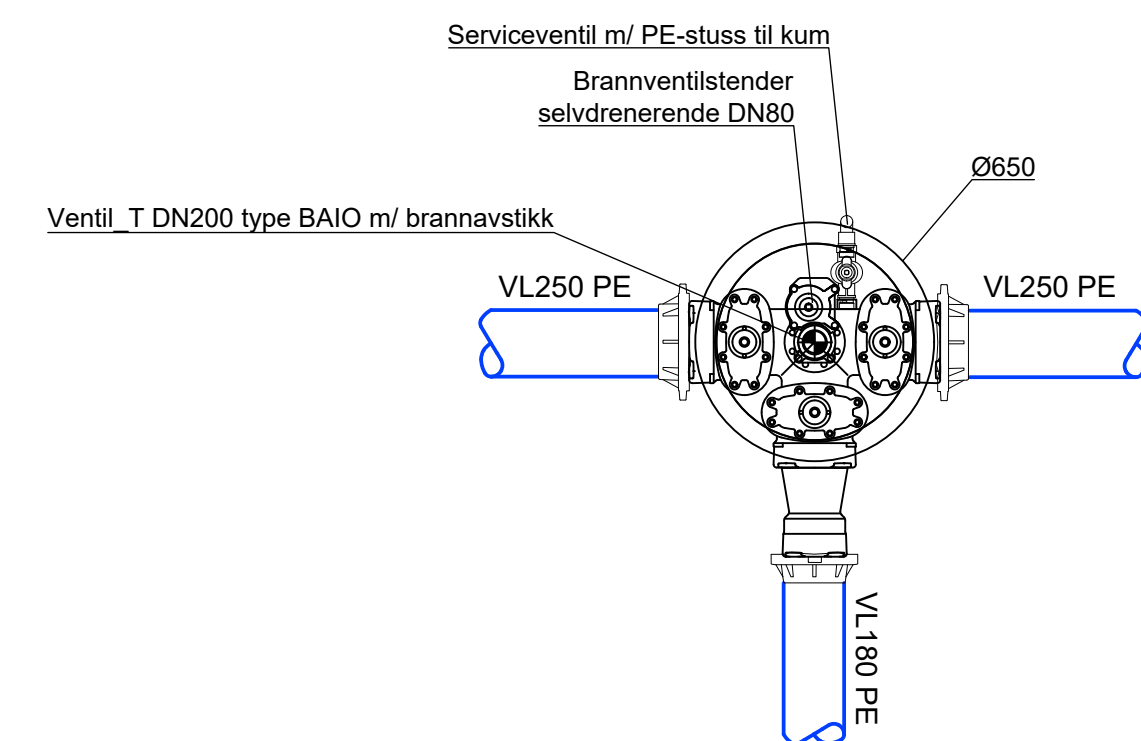
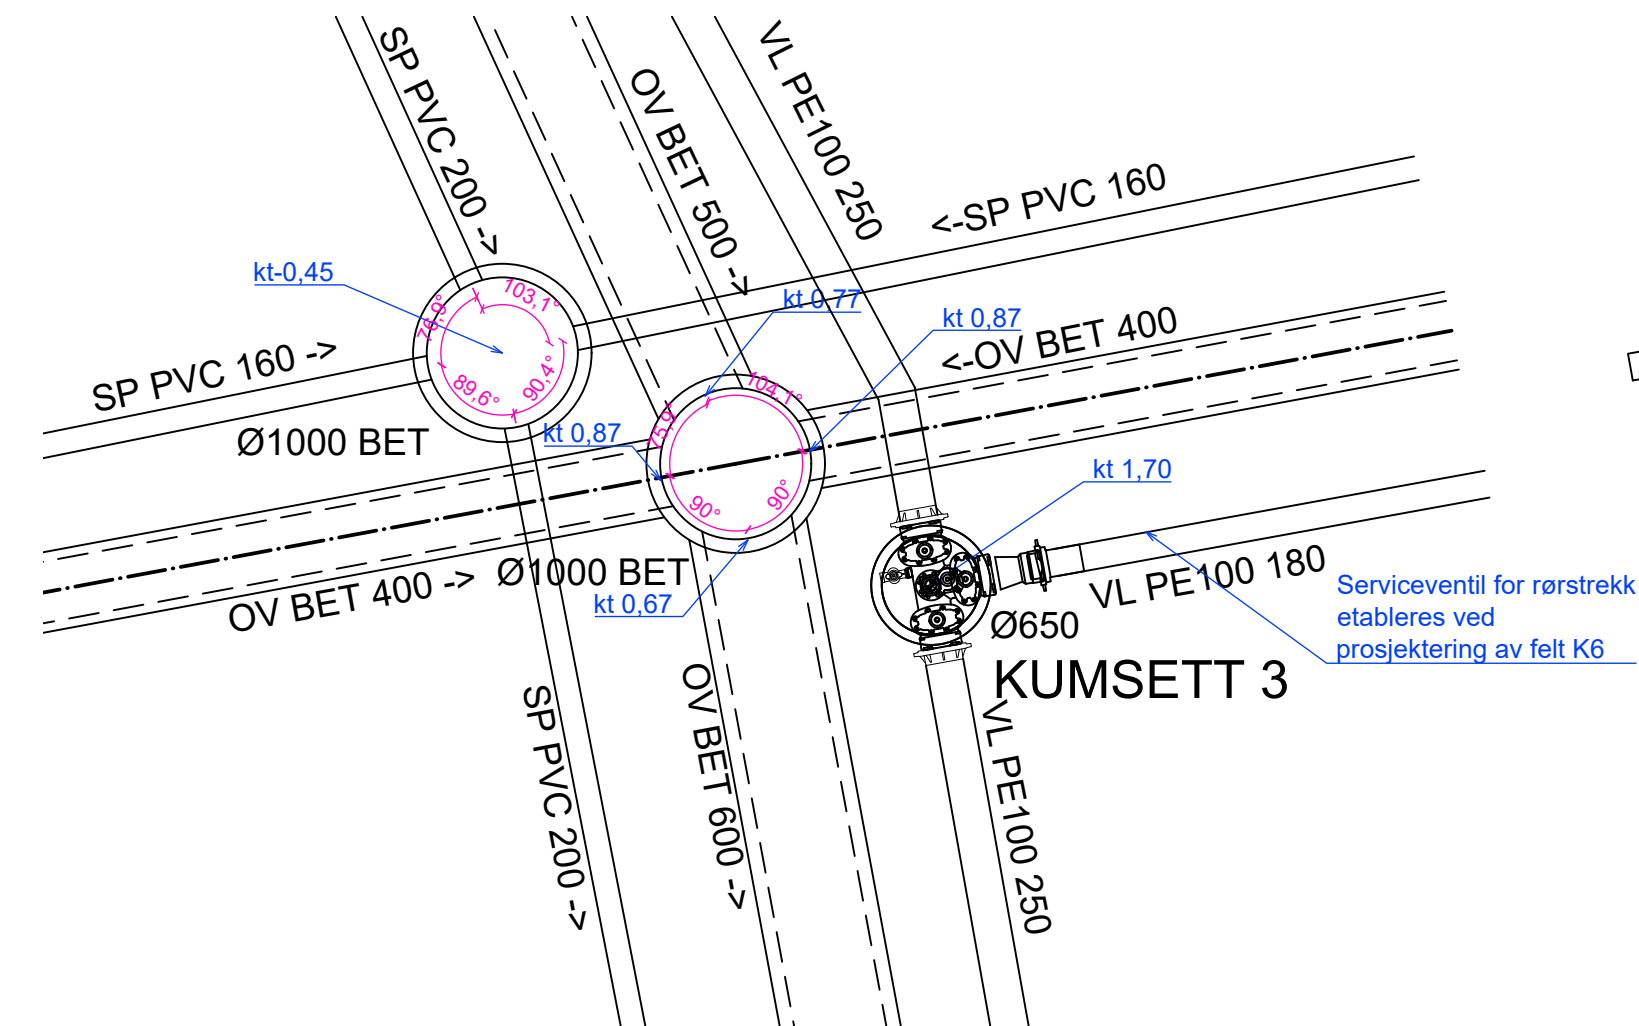
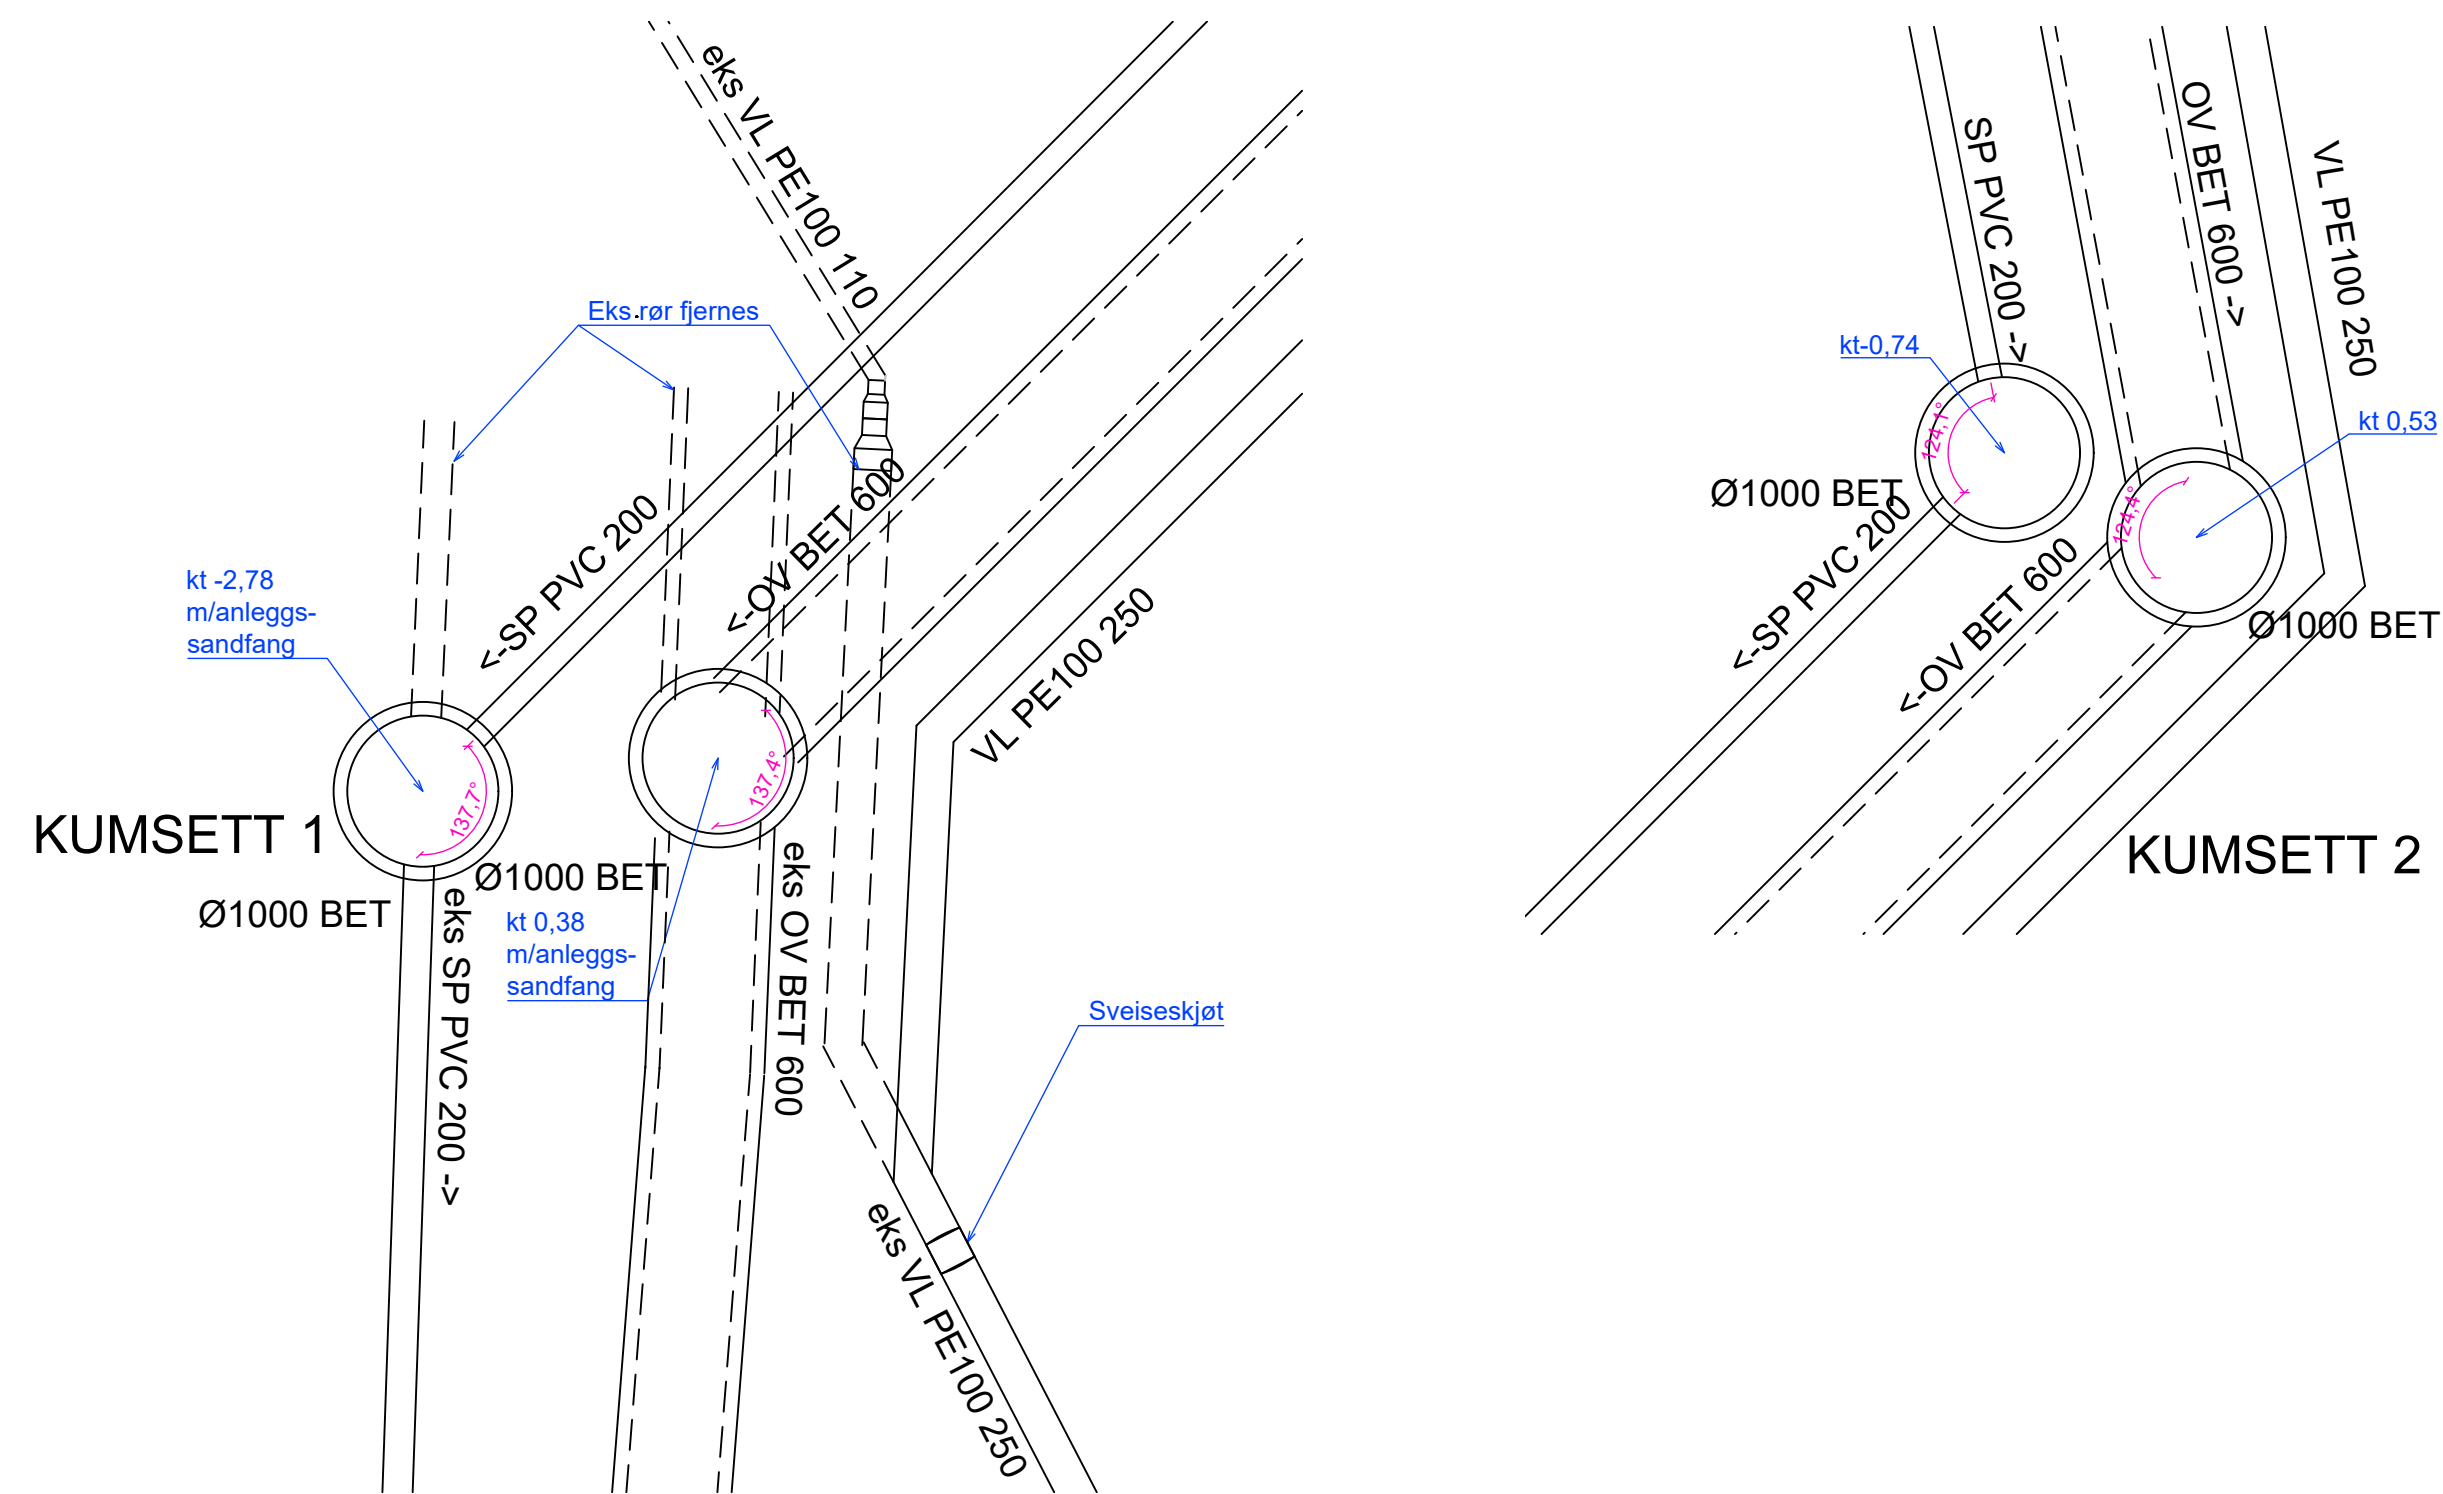
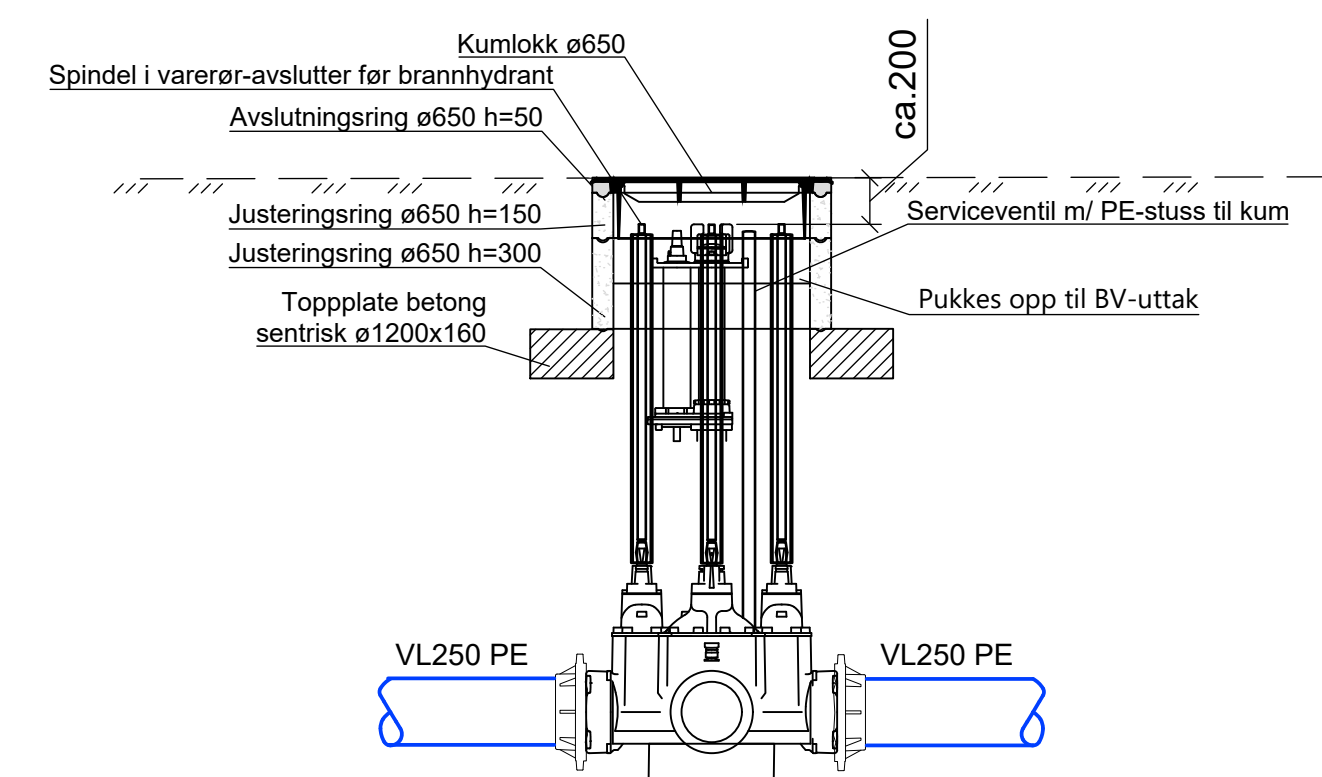


Entreprise 1

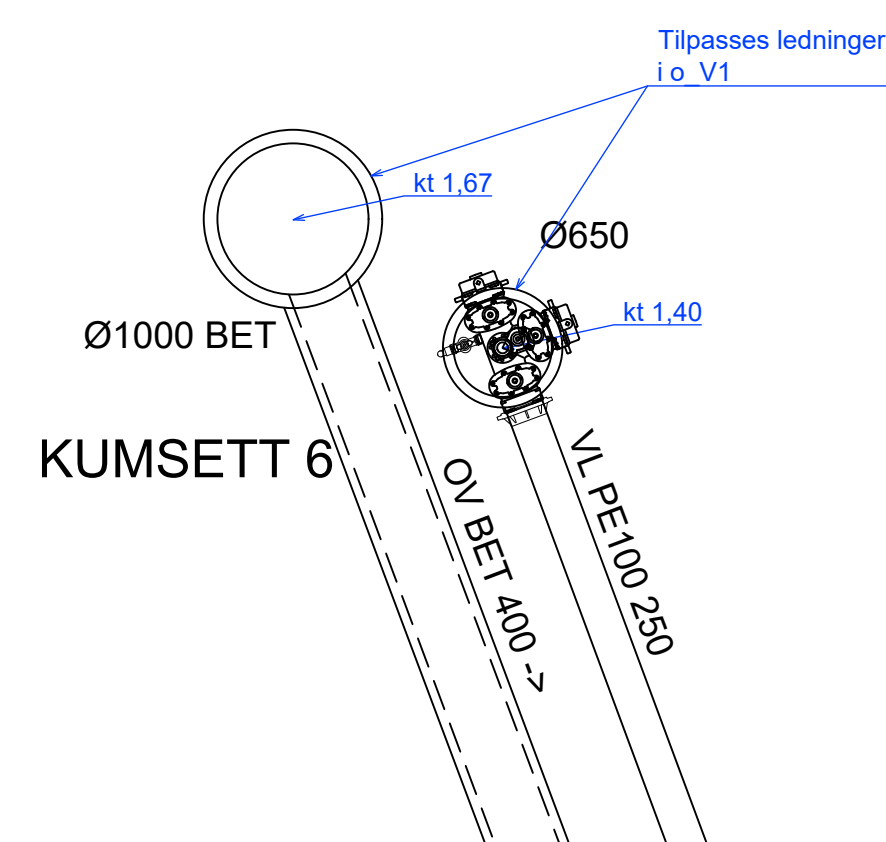

TYPISK PLAN OG SNITT BAIO KUM Ø225
1:25

Entreprise 2

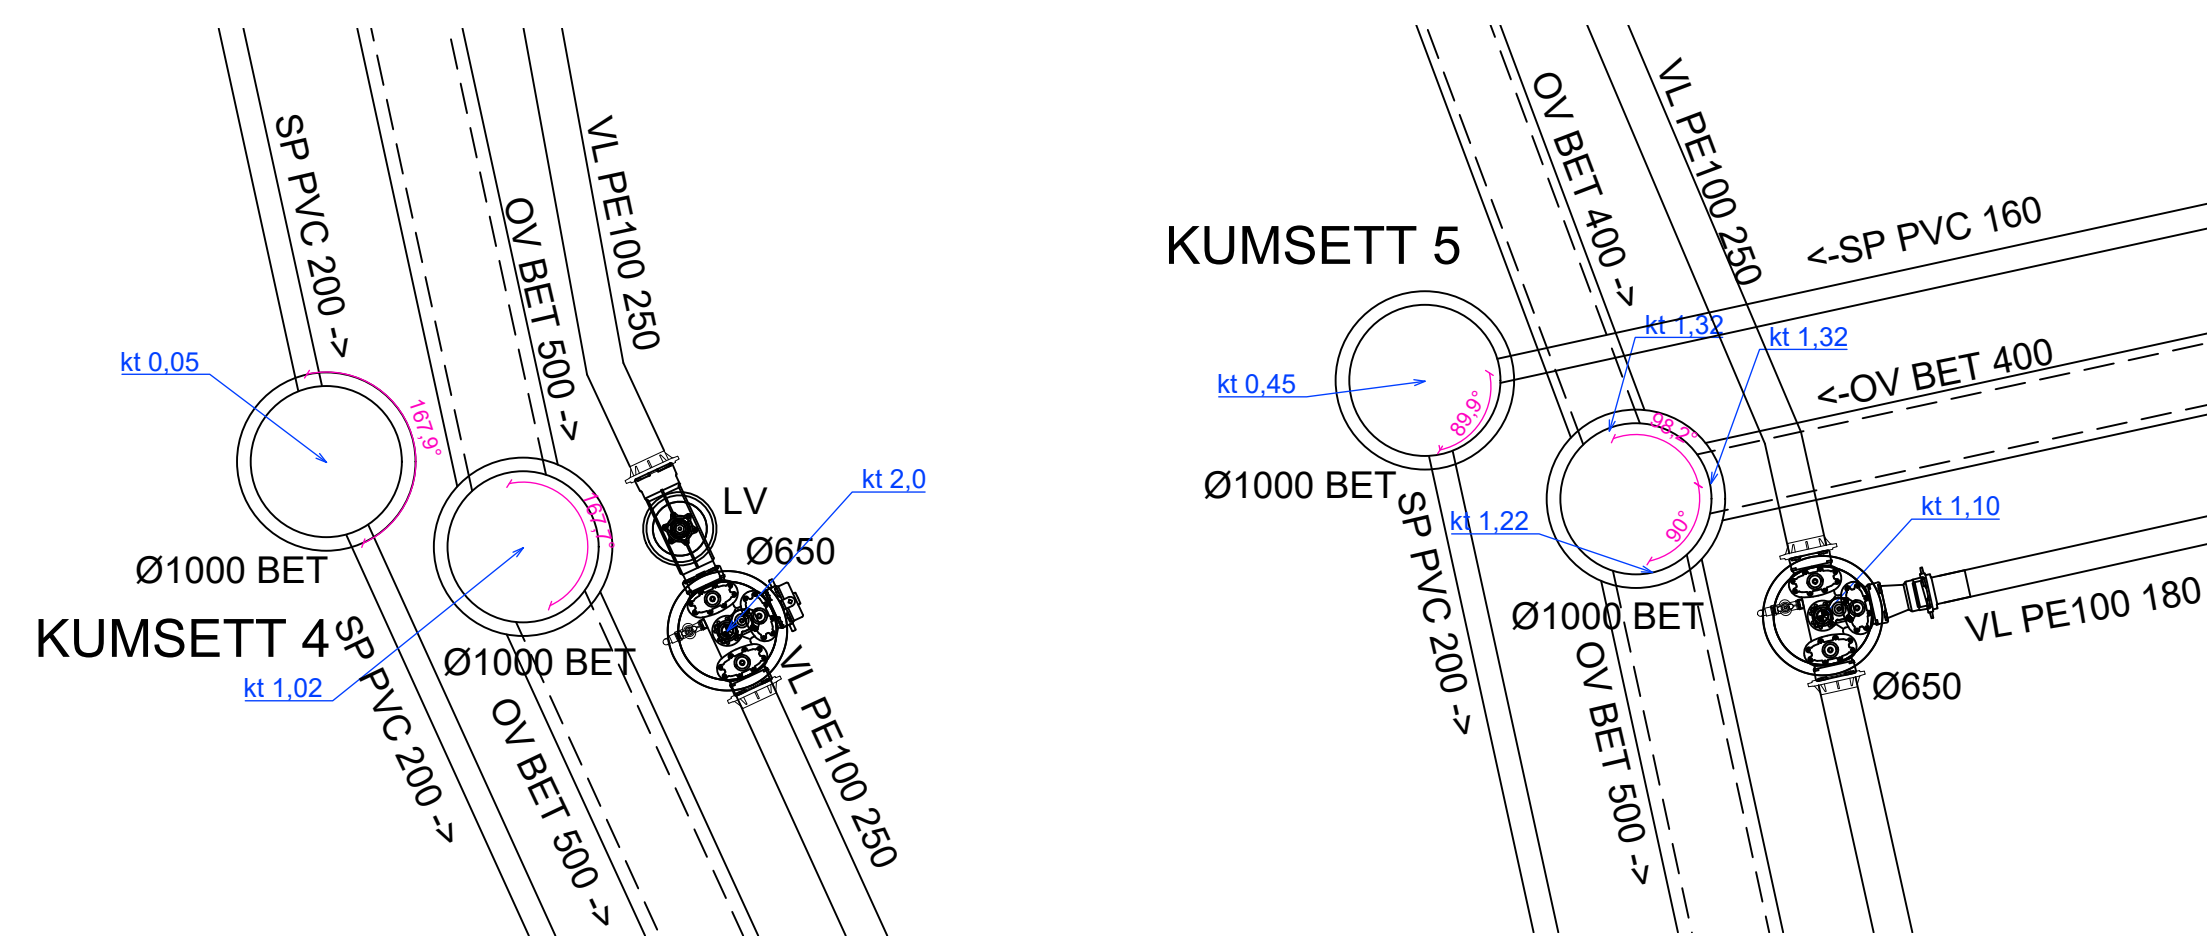

SNITT
1:25

Deleliste Vannnummer	Baio Kombiventil 3/3 DN200/80	Baio brannventil m/ sikring og isolasjonshette	Baio lufteventil m/gateboks	Baio reduksjonsmuffe 200/150	Baio T-rør med brannventiluttak DN200	Baio spissende endekappe med ZAK46 DN200	Baio red.spiss DN200/ 250 RU	Baio PE-sveisestykke 150/180	Serviceventil m/PE stuss til kum	Teleskopforlenger Ø315
VK 3	1	1		1			2	1	1	
VK 4	1	1	1		1	1	2	1	1	1
VK 5	1	1		1			2	1	1	
VK 6	1	1				2	1		1	

I tillegg kommer det div. deler som strekkfast sikring, vrisikring, pakninger og støttehyser i hver kum

KUN TEGNINGER MERKET MED ARBEIDSTEGNING ER GYLDIG FOR BYGGING

E02	2026-02-02	Revidert etter kommentarer fra kommunen		BJH	OSI	OSI
E01	2026-01-05	For godkjenning hos myndigheter		BJH	OSI	OSI
Rev.	Dato	Beskrivelse		Utarbeidet	Fagkontroll	Godkjent

Dette dokumentet er utarbeidet av Norconsult AS som del av det oppdraget som fremgår nedenfor. Opphavsretten tilhører Norconsult AS. Dokumentet må bare benyttes til det formål som oppdragsavtalen beskriver, og må ikke kopieres eller gjeres tilgjengelig på annen måte eller i større utstrækning enn formålet tilsier.

Stavanger Utvikling KF	Målestokk (gjelder A1)
	1:50 og 1:25

Hovedgrøntområde Jåttåvågen VA

Tekniske planer

VA kummer og detaljer

Euref 89, Sone32, NN2000

 Norconsult	Oppdragsnummer	Tegningsnummer	Revisjon
	52506031	H020	E02