




"X:\nor\opprodrag\Stavanger\52506031\BIN\VA_Tilvirk\pilot_kunnskisser og detaljert.dwg - BJH - Plottet: 2026-02-04, 09:14:16 - LAYOUT = H021 - XREF = 52506031 VA kummer, 52108839 Els kabler fra Gemini, PA515_plan burnsekisjon_all_2"

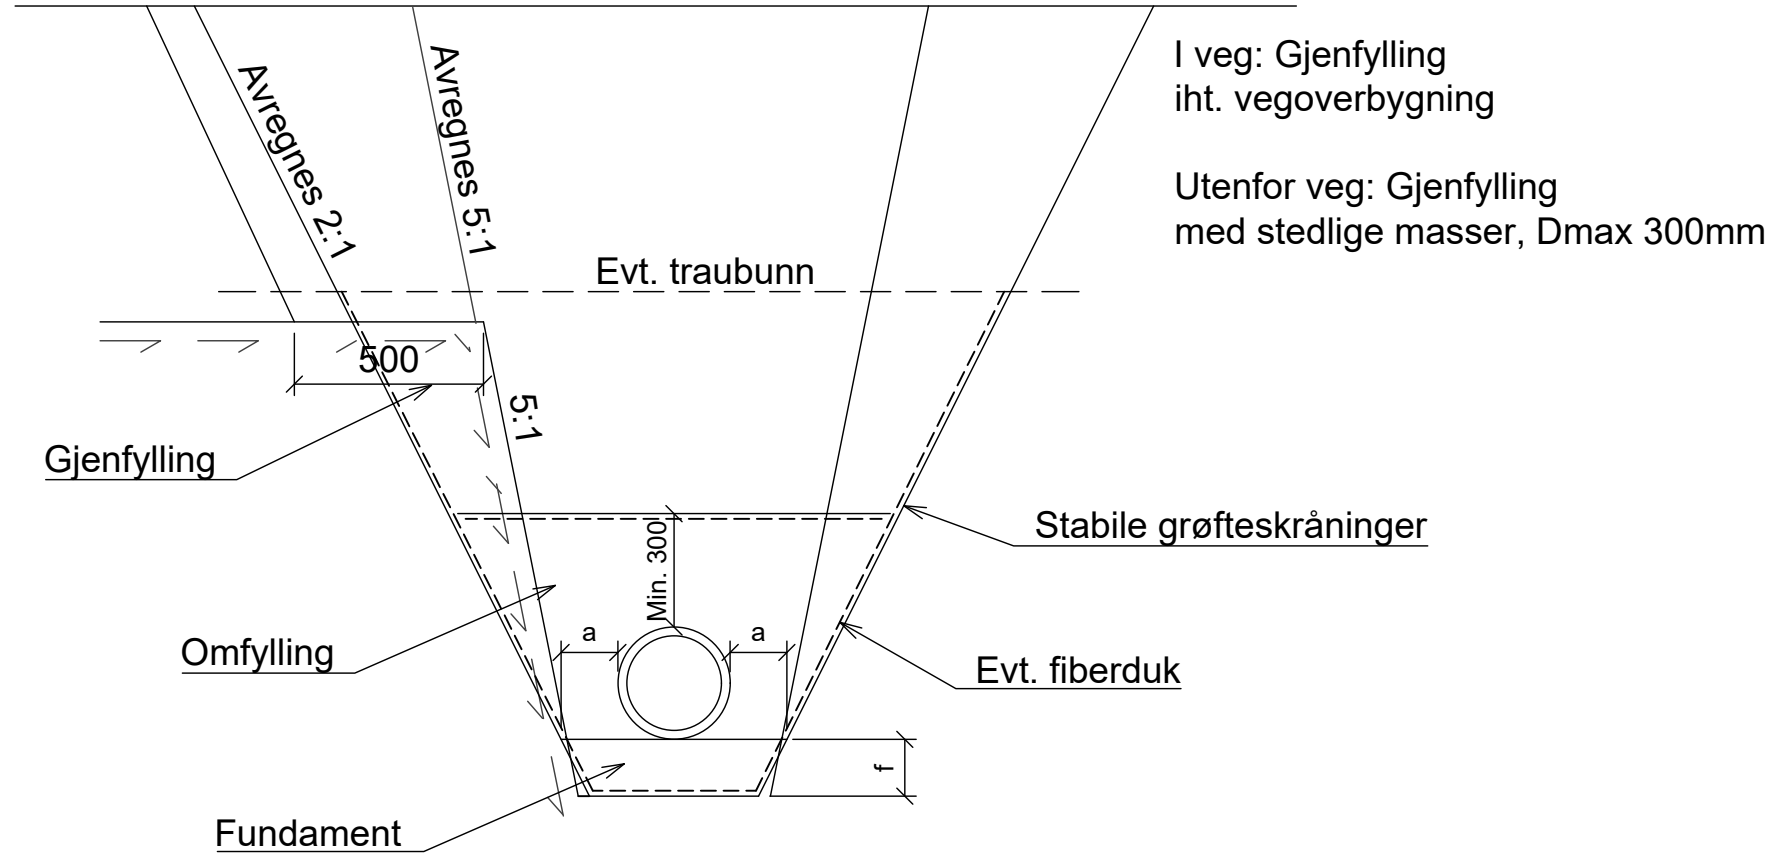

Generelt grøftesnitt med 1 ledning
1:20

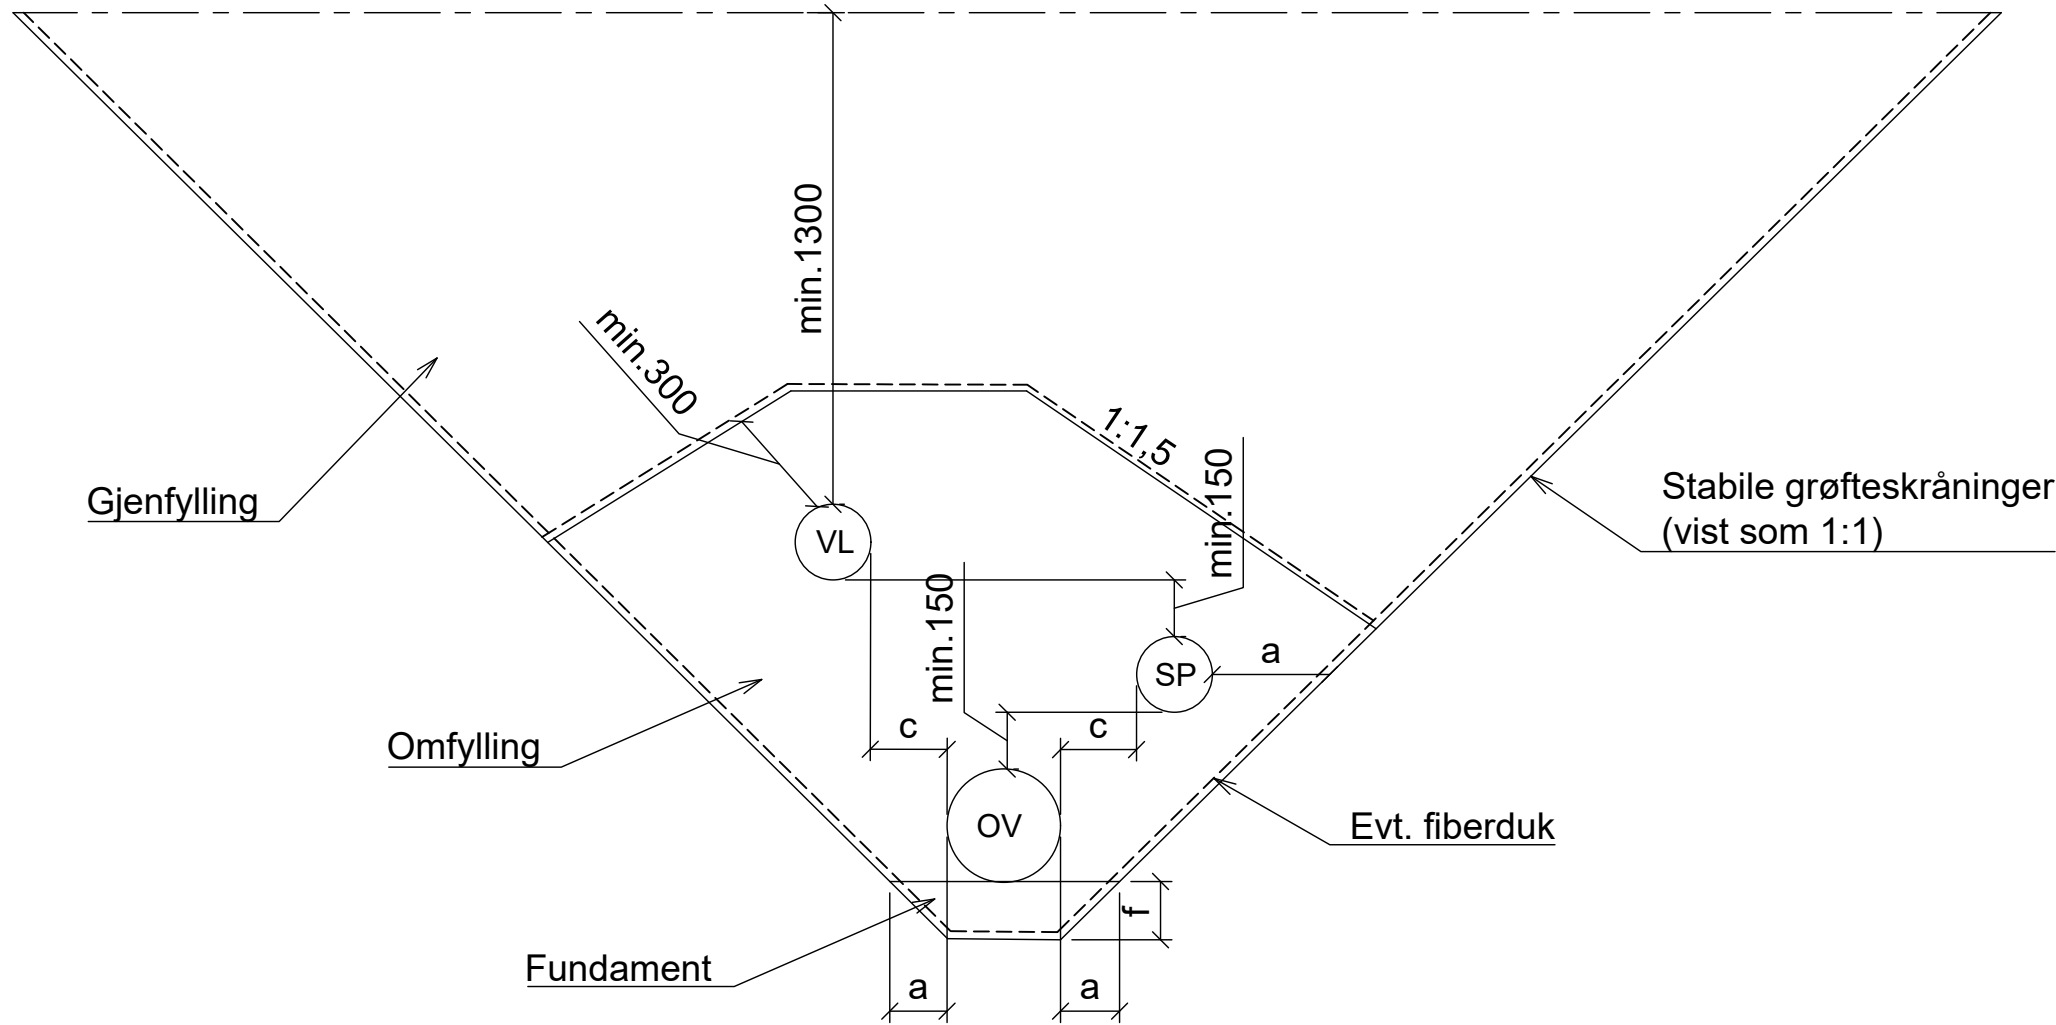

Generelt grøftesnitt med 2 eller flere ledninger
1:20

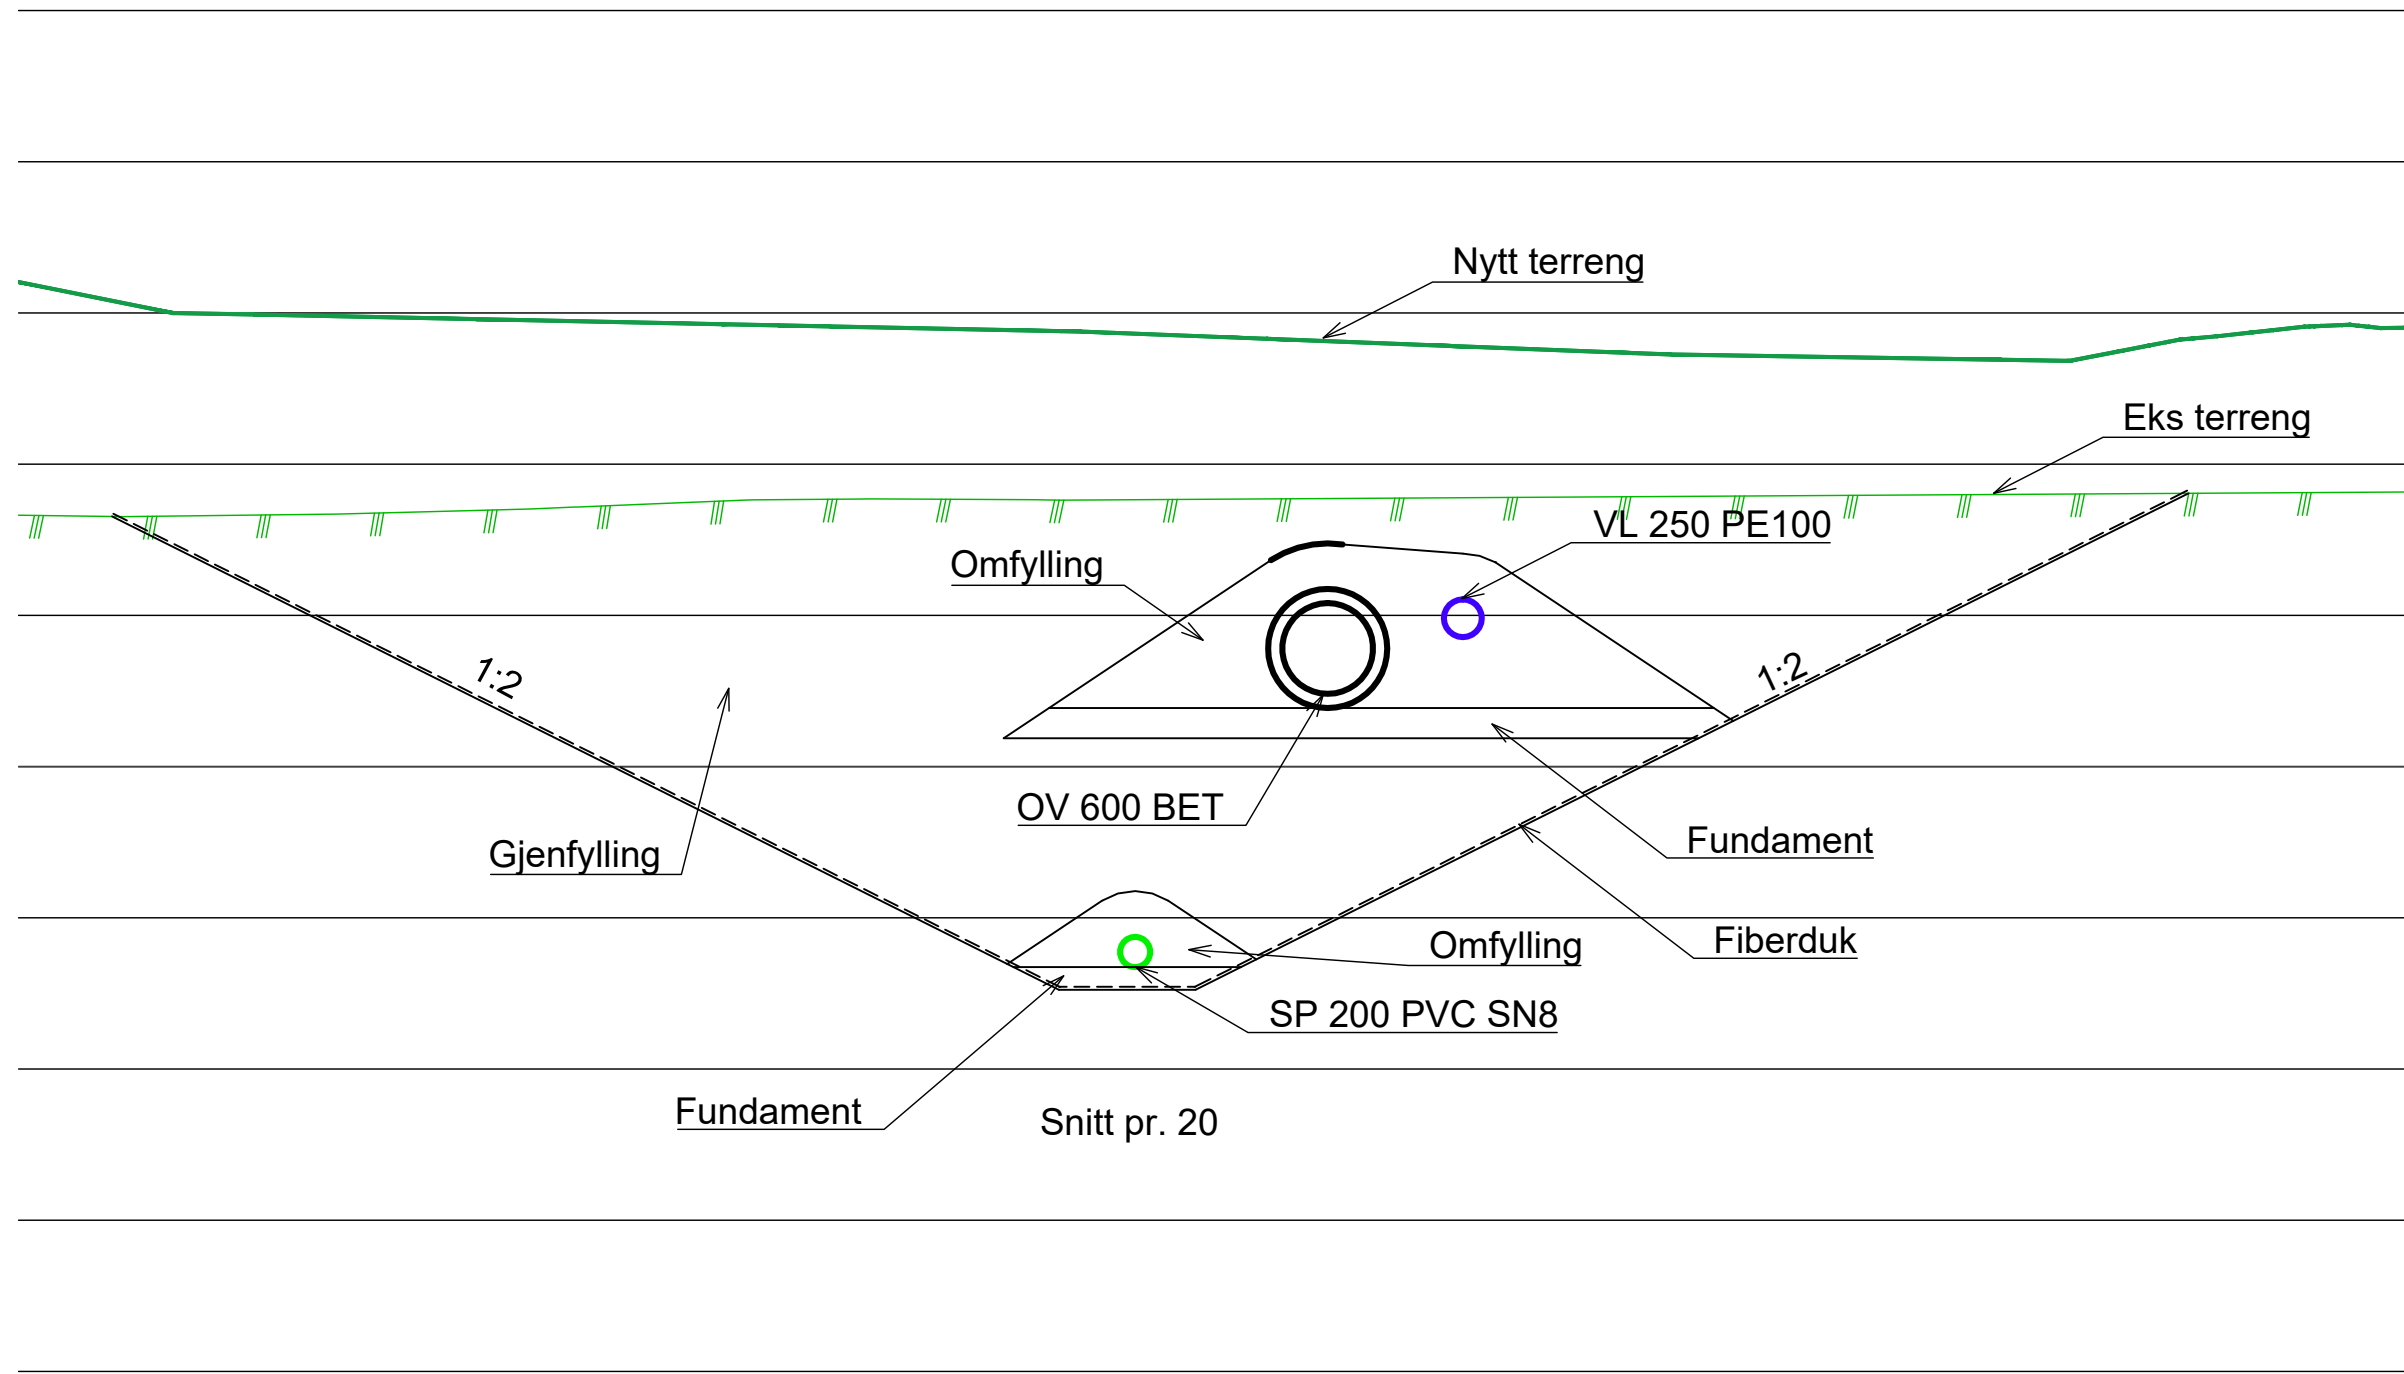

KRAV. FUNDAMENT OG SIDEFYLLING
IHT VA/MILJØBLAD NR. 5 og 6 SAMT NS 3070

Diameter D utv:	Sideavstand, a	Mellom rør, c
DN=<225 225=<DN=<350 350=<DN=<700 700=<DN=<1200 DN>1200	a = 200 mm a = 250 mm a = 350 mm a = 425 mm a = 500 mm	c = 200 mm c = 200 mm c = 250 mm c = 400 mm c = 500 mm

Diameter D utv:	Min. fundamenttykkelse, f
DN<400 400=<DN<1200 DN>=1200	f = 150/200* mm f = 200/300* mm f = 350/400* mm

* Harde grunnforhold (fjell, betong)

KUN TEGNINGER MERKET MED ARBEIDS-
TEGNING ER GYLDIG FOR BYGGING

E02	2026-02-02	Revidert etter kommentarer fra kommunen	BJH	OSI	OSI
E01	2026-01-05	For godkjenning hos myndigheter	BJH	OSI	OSI
Rev.	Dato	Beskrivelse	Utarbeidet	Fagkontroll	Godkjent

Dette dokumentet er utarbeidet av Norconsult AS som del av det oppdraget som fremgår nedenfor. Opphavsretten tilhører Norconsult AS. Dokumentet må bare benyttes til det formål som oppdragsavtalen beskriver, og må ikke kopieres eller gjøres tilgjengelig på annen måte eller i større utstrekning enn formålet tilsier.

Stavanger Utvikling KF

Målestokk (gjelder A1)

Hovedgrøntområde Jåttåvågen VA
Tekniske planer

Grøftesnitt

Norconsult	Oppdragsnummer 52506031	Tegningsnummer H021	Revisjon E02
------------	----------------------------	------------------------	-----------------