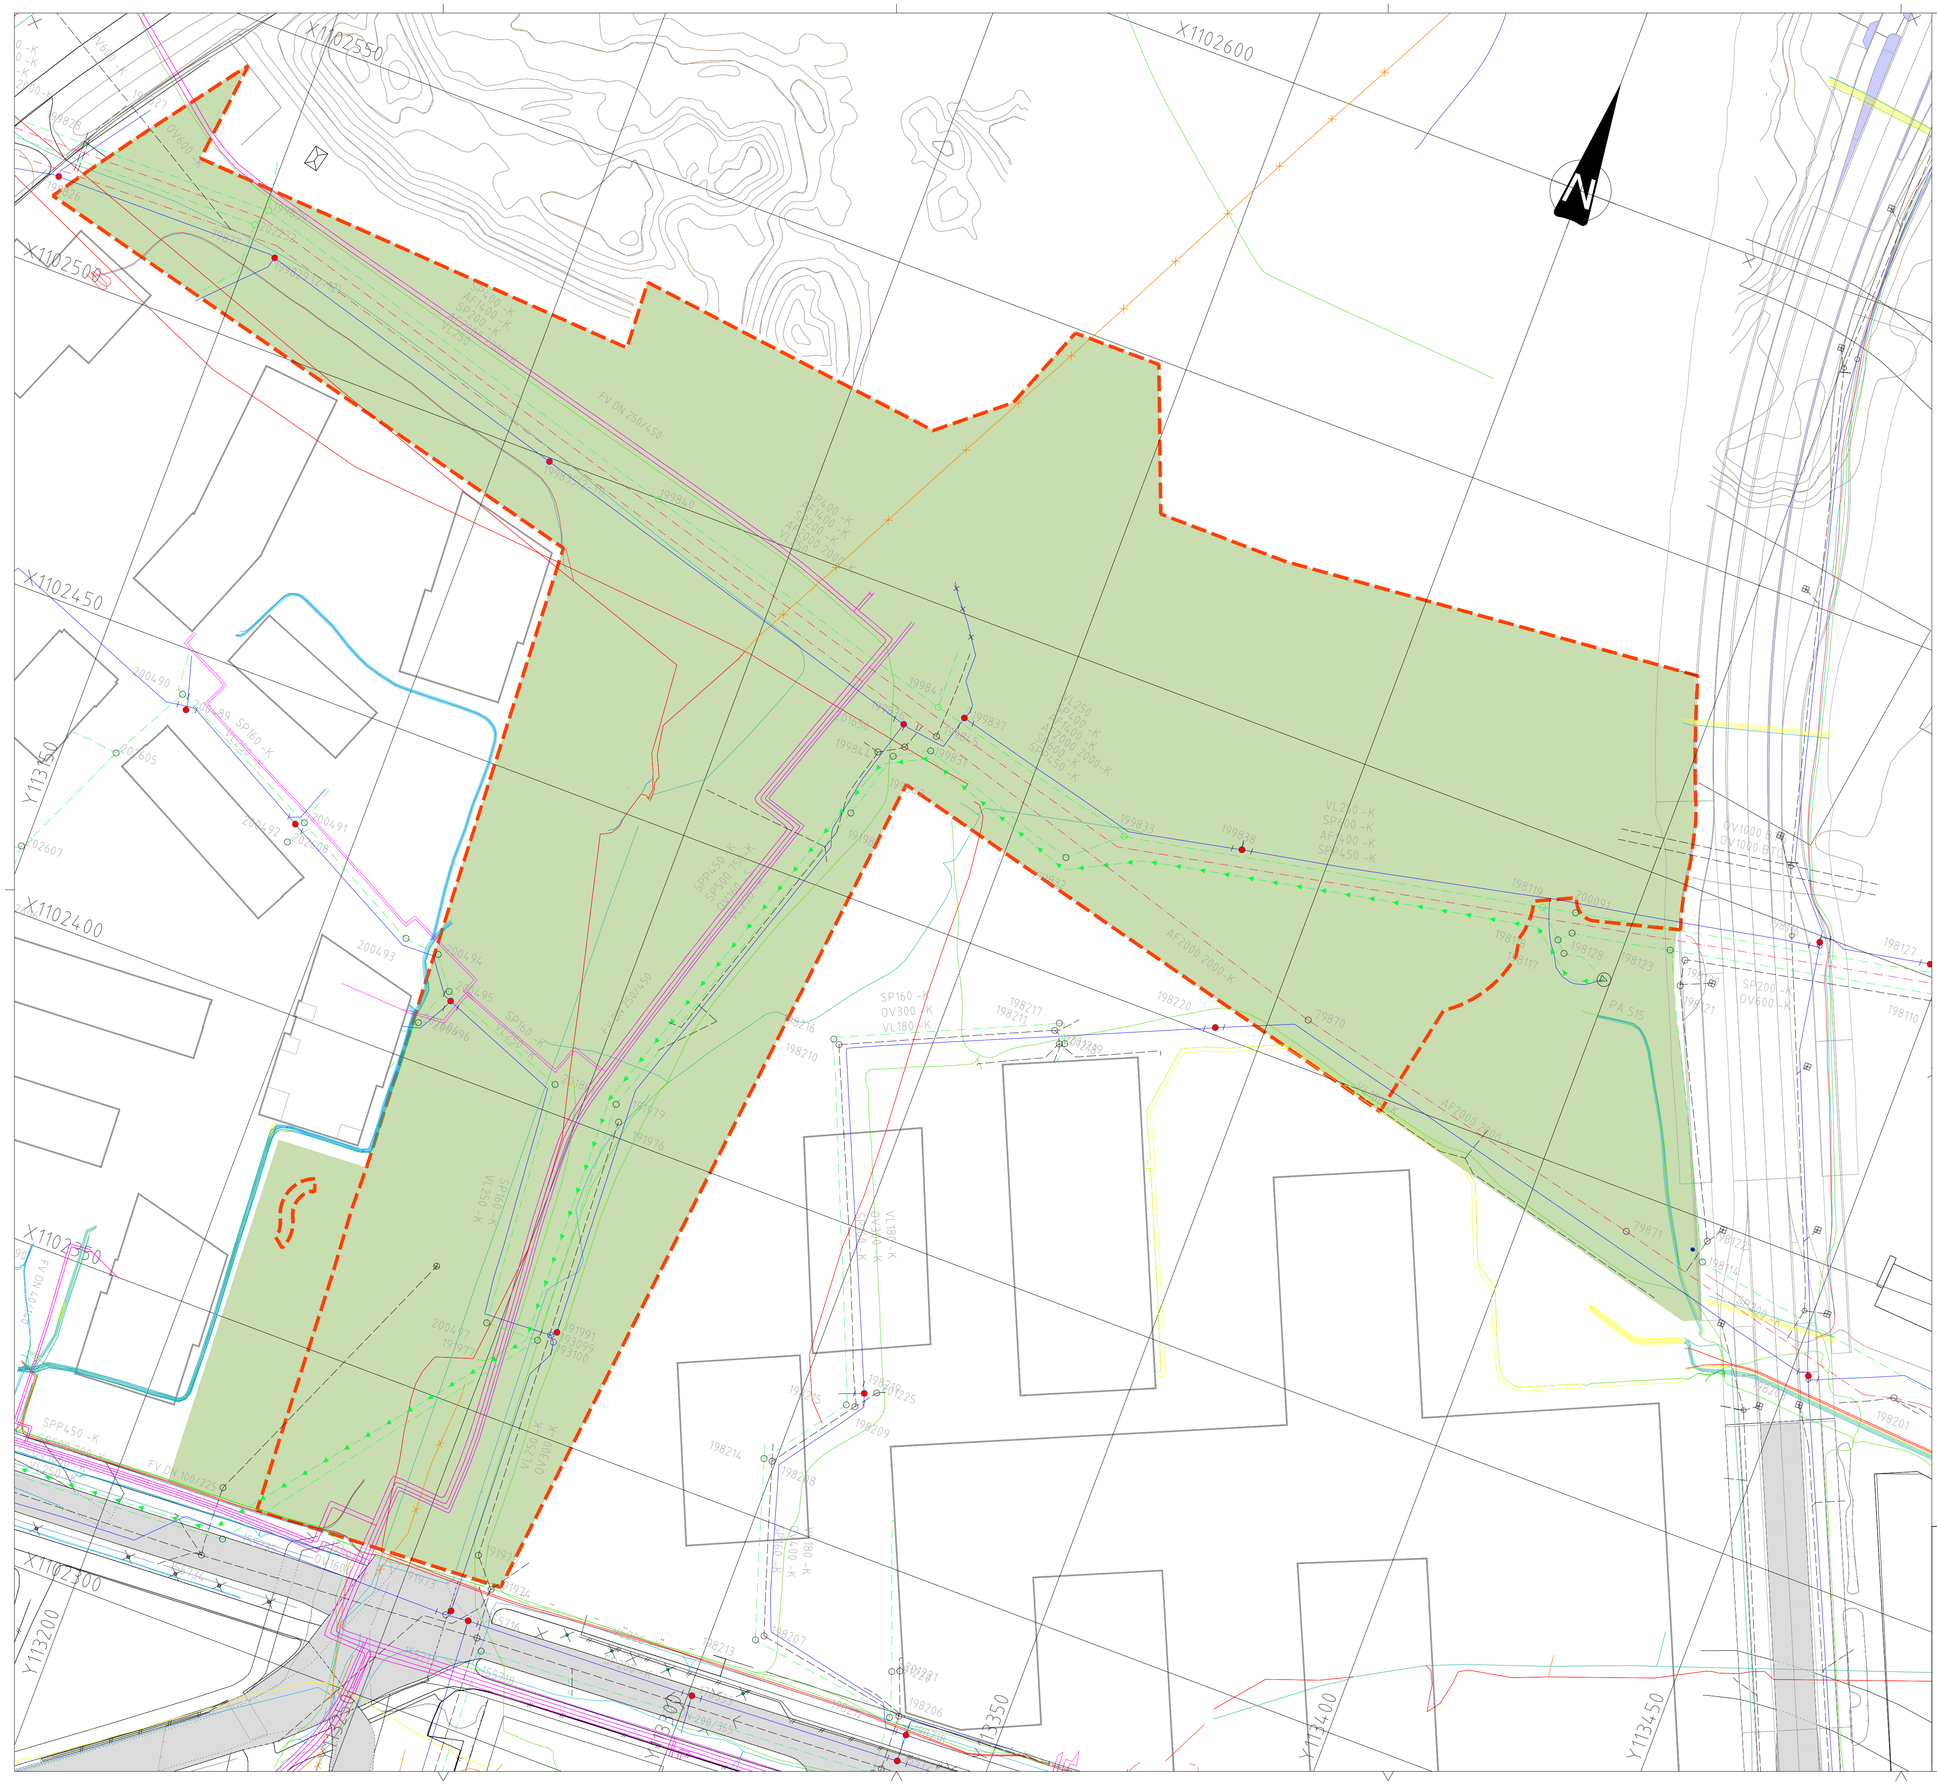

TEGNFORKLARING

EKSISTERENDE

- Overvannsledning
- Spillvannsledning
- Vannledning
- Spillvannpumpeledning
- Avløpfelles
- Eiendomsgrense
- Jordkabel høyspent
- Jordkabel lavspent
- Jordkabel utgått
- Trekkerør/kanal EL/tele/fiber
- Tele/Fiber
- Fjernvarme/fjernkjøling
- Kum
- Kum m/brannventil
- Pumpestasjon avløp
- Prosjektavgrensing

Rev.	Tekst	Rev.dato	Tegn	Kontr
-				
-				
-				
A -01	Anbudstegning	27.03.26	VT	ML

Prosjekt
Jåttåvågen
Stavanger Utvikling KF

Tittel
Oversiktstegning
Eksisterende infrastruktur i grunn

asplan viak

Prosjektfase
Detaljprosjekt/ anbudsfase

Dato	Oppdragsnr	Koordinatsystem	Høydereferanse
31.10.25	642474-01	NTM Sone 5	NN2000

Utført av	Kontrollert av	Godkjent av	Målestokk	Format
MSH	SSM	AW	1:500	A1

Oppdragsgiver
Stavanger Utvikling KF

Tegningsnummer
H H 001
Fag Type Løpenr.

Revisjon
A-01