



RØRDELSLISTE: Kum før vannpost, V1 og V2					
POS	DIM	BETEGNELSE	ANTALL	MIN. PN	ANMERKNING
1	32	Bakkekran	4	10	
2	32	Vannmåler m/ konsoll	2	10	Inkl. nødvendige overganger.
3	32	Tilbakeslagsventil	2	10	Forankres i påstøpt betongkloss.
4	32	Trykkreduksjonsventil	2	10	1,5-6 bar

Prinsipp vannkum V1 og V2
Snitt

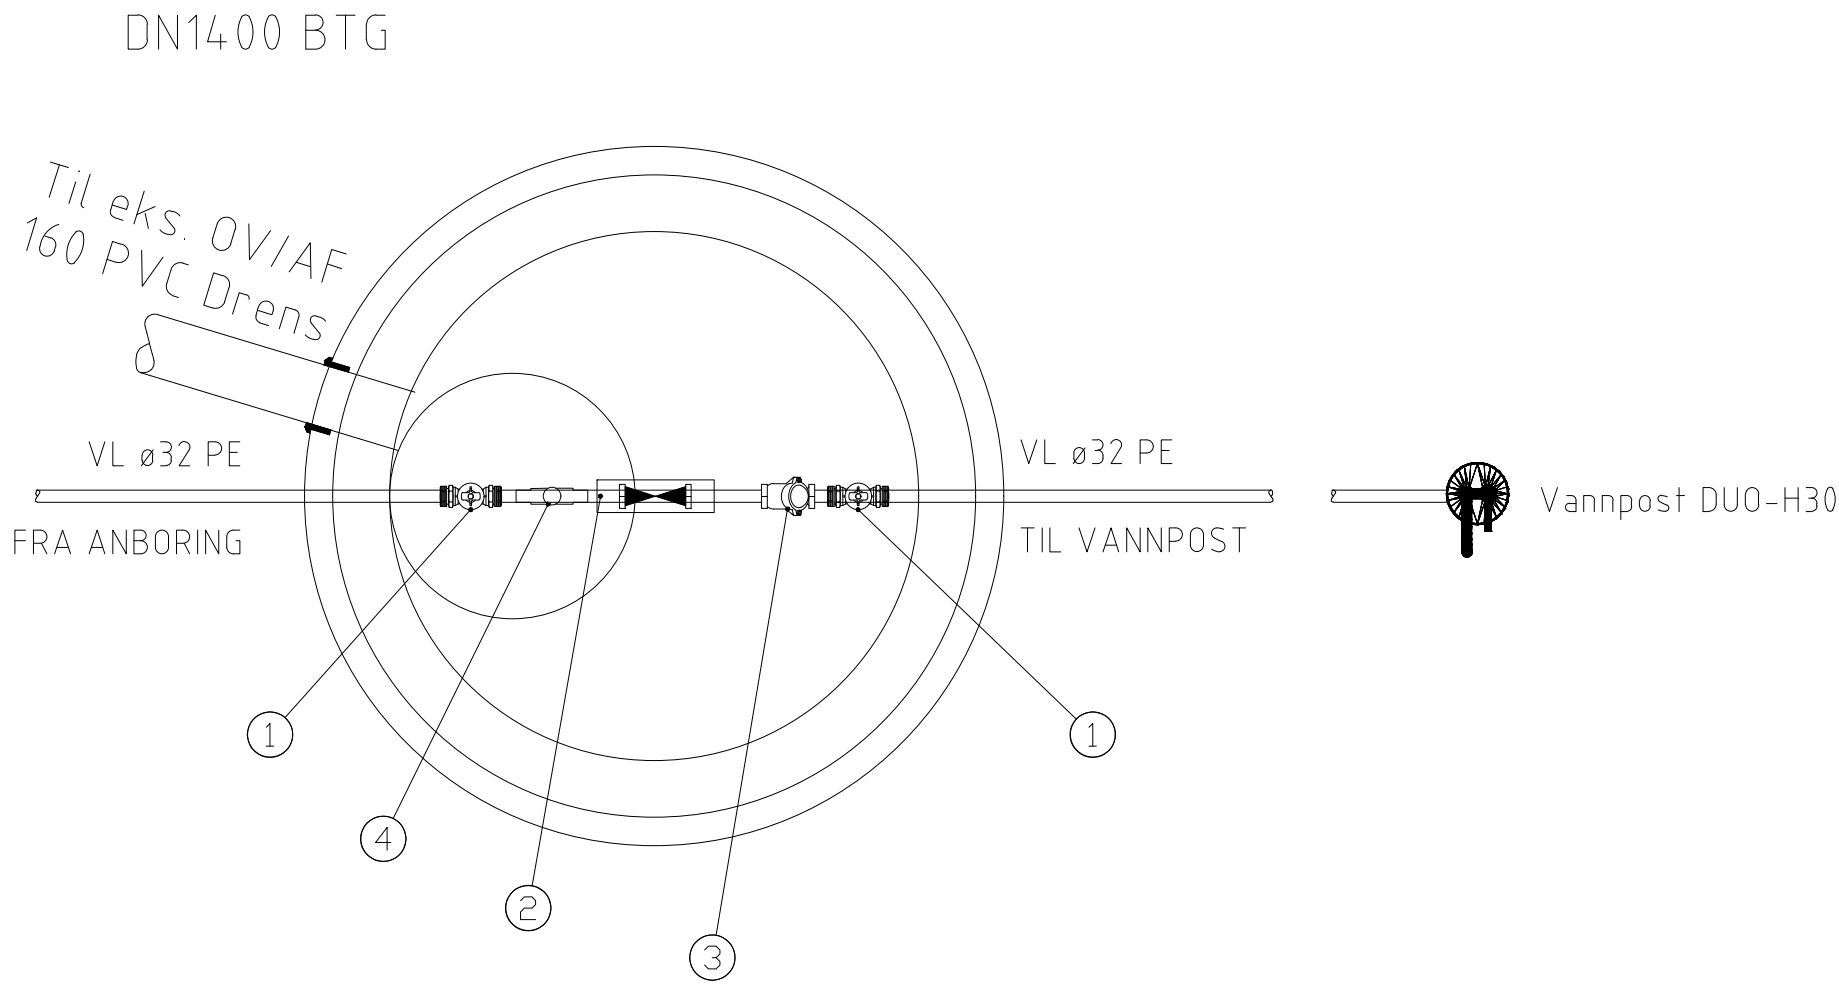

Prinsipp vannkum V1 og V2
Plan

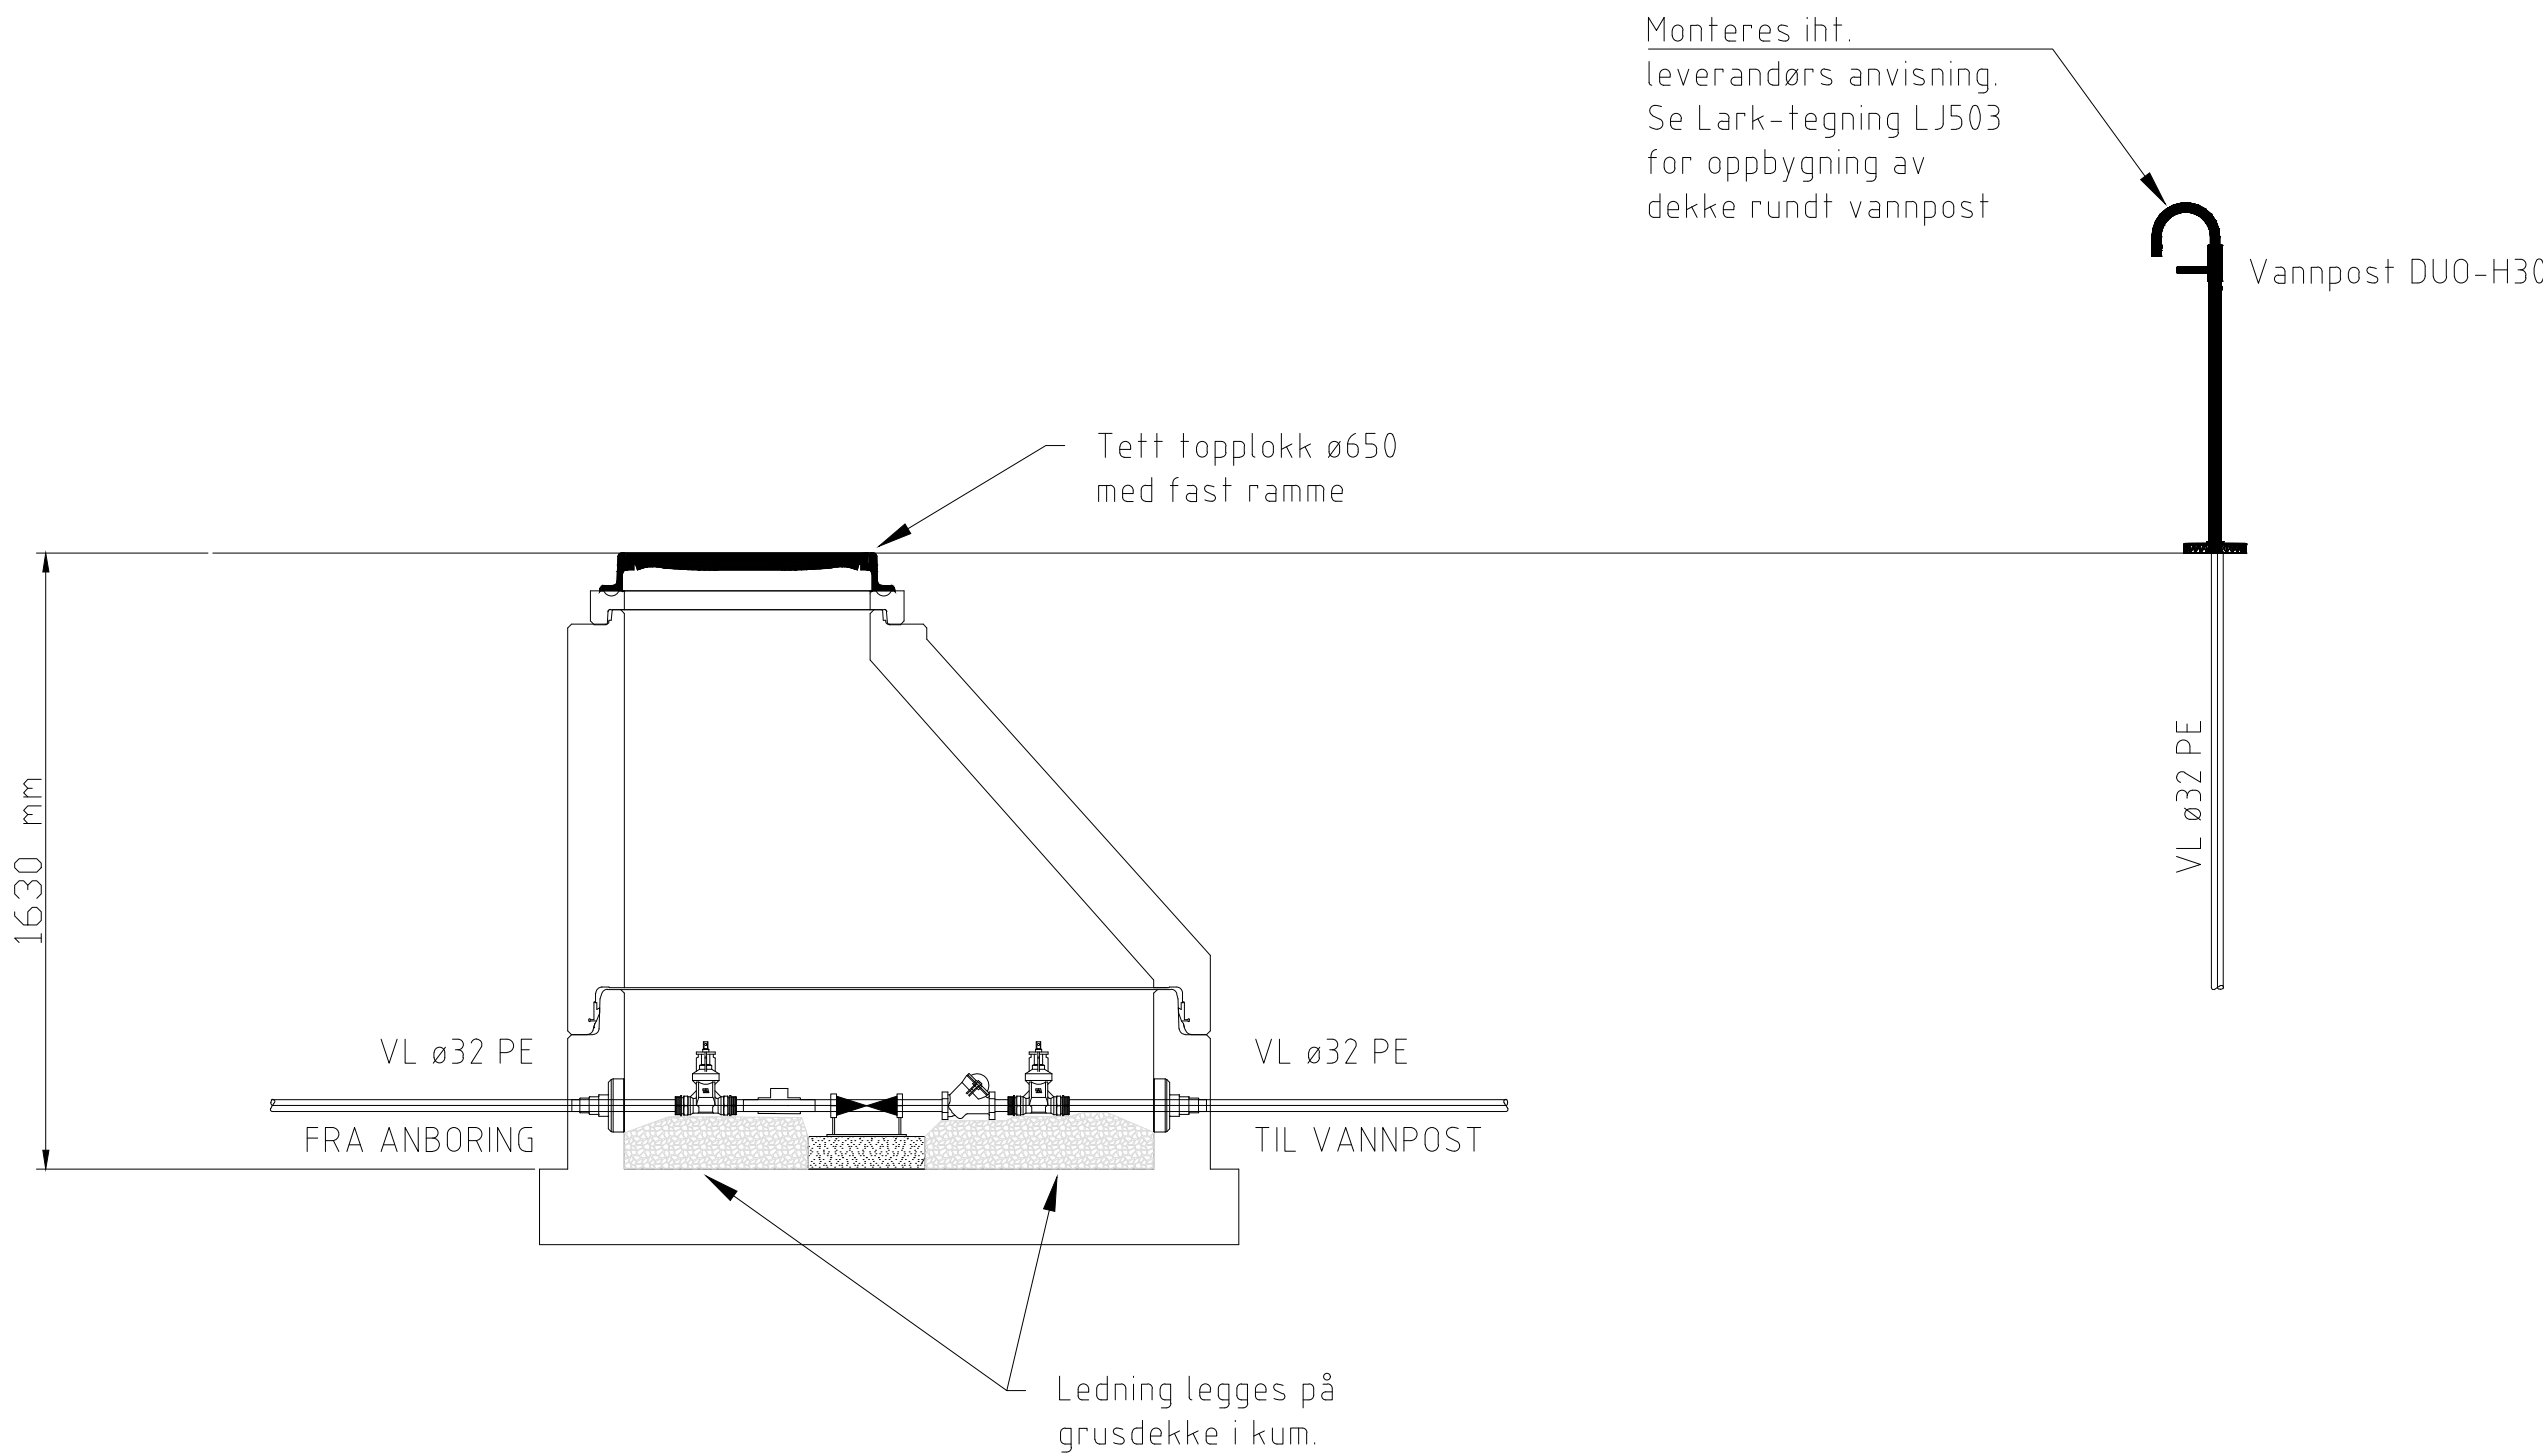

-					
-					
-					
A-01	Anbudstegning			27.03.26	VT ML
Rev.	Tekst			Rev.dato	Tegn. Kontr.
Prosjekt		Prosjektfase			
Hovedgrøntområde		Detaljprosjekt/ Anbudsfase			
Jåttåvågen 2					
Dato		Oppdragsgiver		Koordinatsystem	
31.10.25		642474-01		UTM32	
Tittel		Målestokk		Høydereferanse	
Prinsipp tegning		1:20		NN2000	
Vannkum før vannpost		Format		A1	
Oppdragsgiver		Stavanger Utvikling KF			
Tegningsnummer		Revisjon			
H K 001		A-01			
Fag Type Løpnr.					