


M 1:100




M 1:50

PLAN - prinsipptegning påstøp

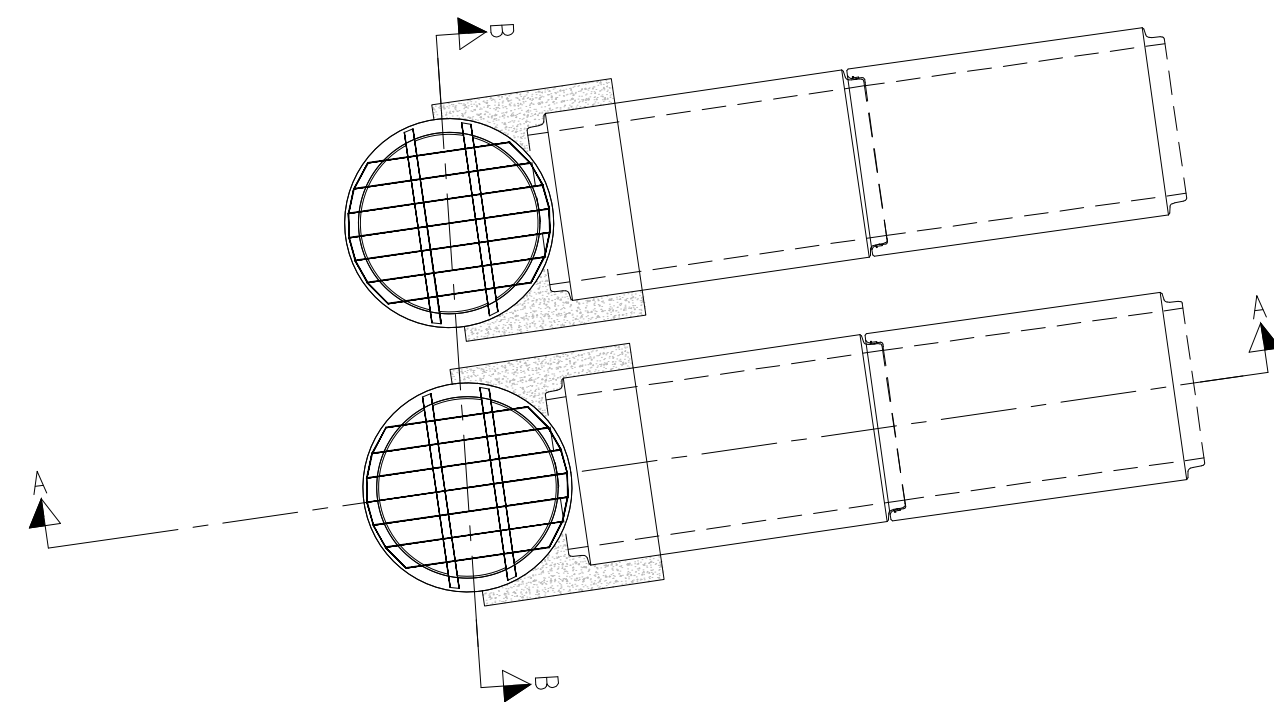


SNITT A-A

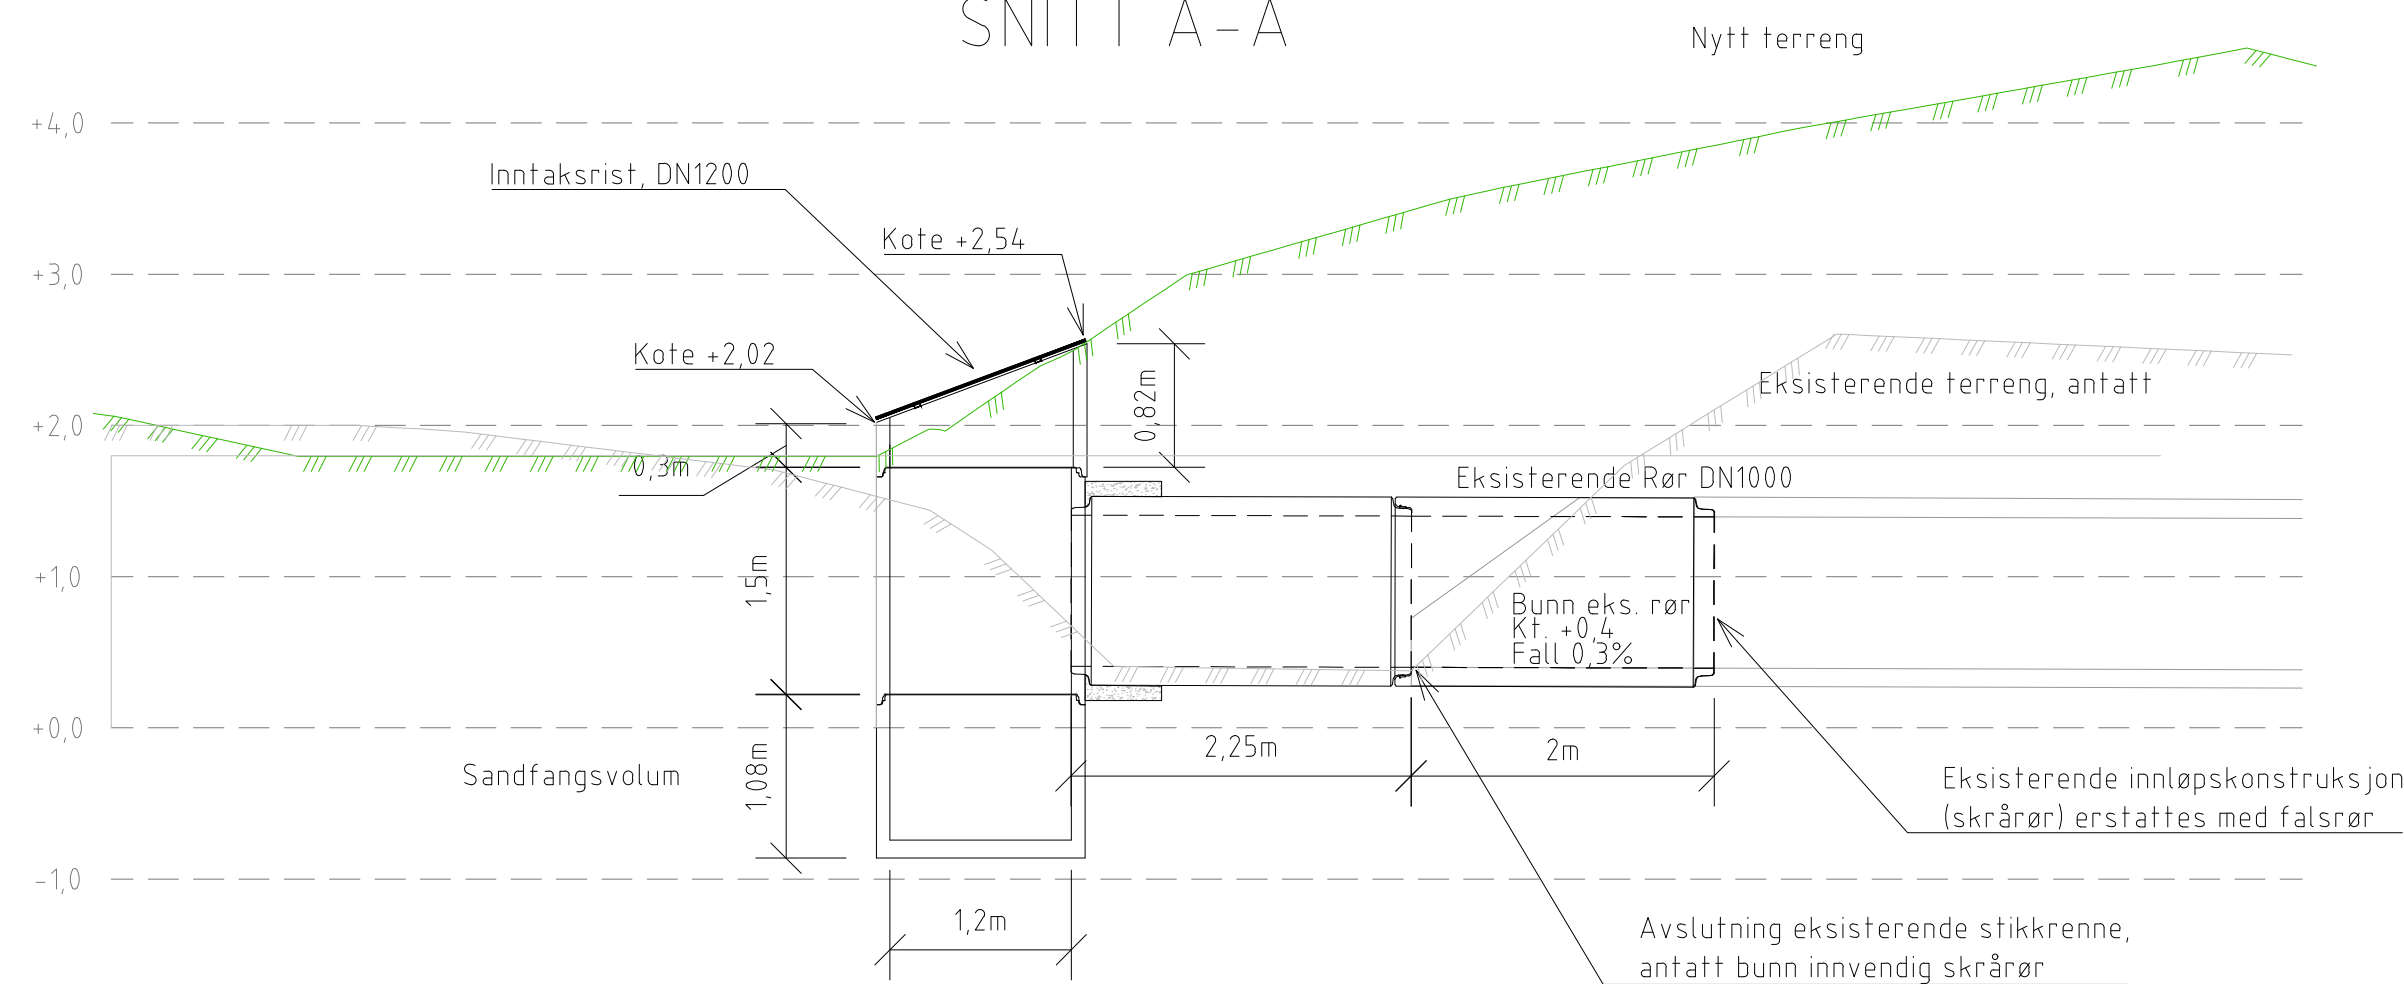

M 1:50

SNITT B-B

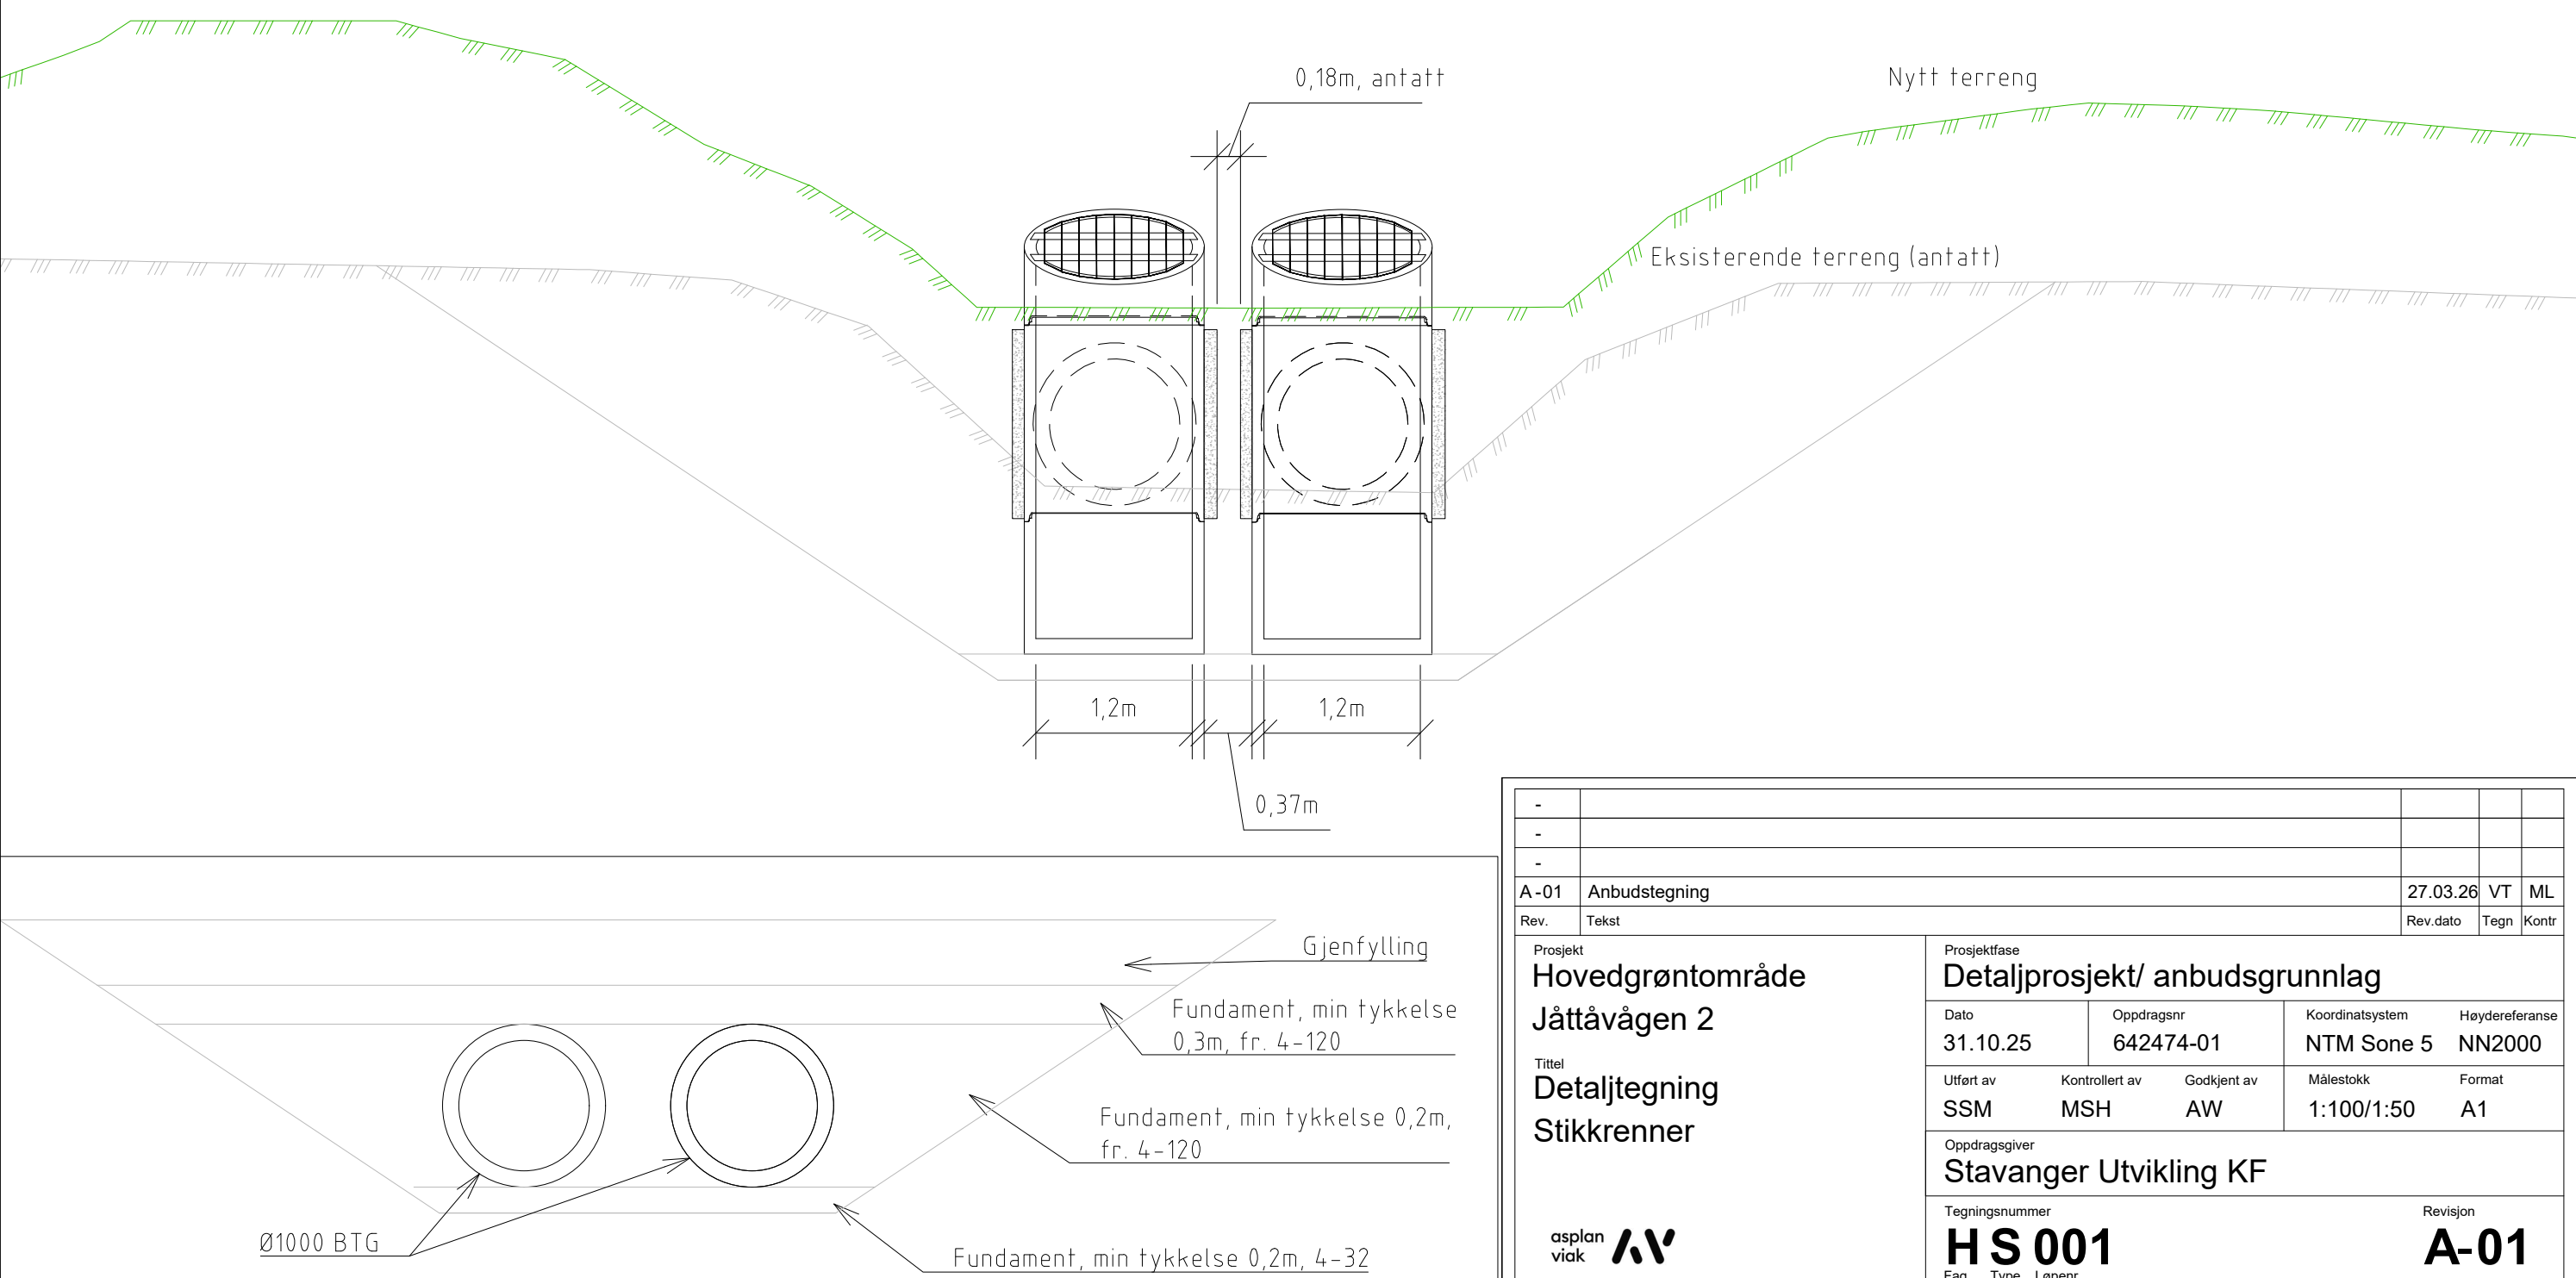

-					
-					
-					
-					
A-01		Anbudstegning		27.03.26	VT ML
Rev.	Tekst			Rev dato	Tegn. Kontr.
Prosjekt		Prosjektfase			
Hovedgrøntområde		Detaljprosjekt/ anbudsgrunnlag			
Jåttåvågen 2					
Dato	31.10.25	Oppdragsgiver	642474-01	Koordinatsystem	NNTM Sone 5
Utført av	SSM	Kontrollert av	MSH	Godkjent av	AW
Oppdragsleder	SSM	Oppdragsleder	MSH	Målestokk	1:100/1:50
Tegningsnummer		Tegningsnummer		Revisjon	
H S 001		H S 001		A-01	
Fag	Type	Løpnr.			