




Målestokk 1:50

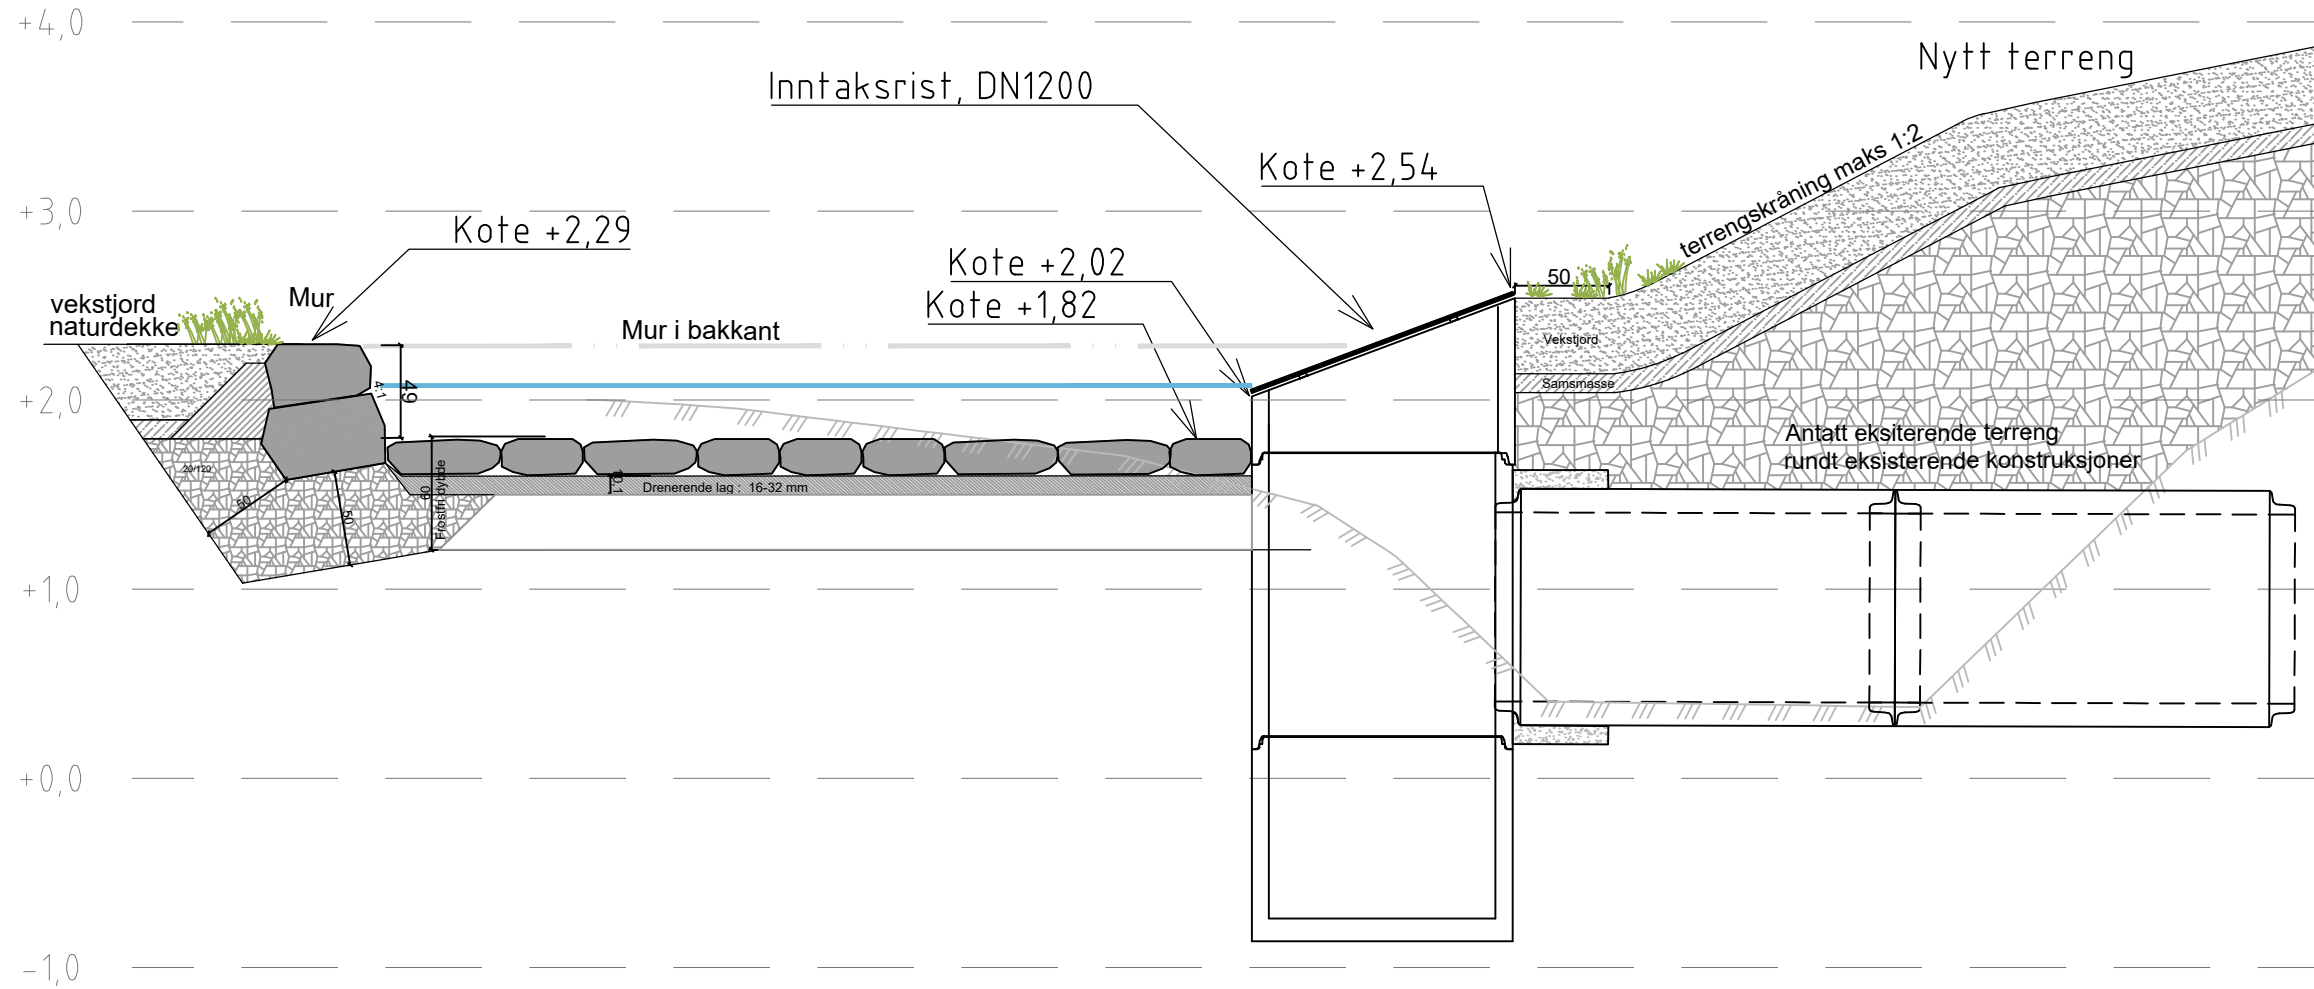

Smågatestein rundt kumlokk / sandfang uten fast dekke

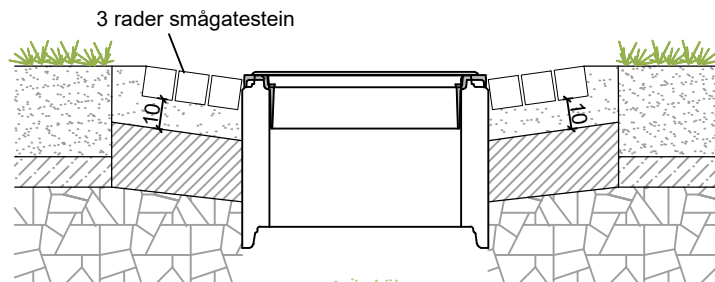


Settes i 10 cm jordfuktig
mørtel
Fuges med betomur naturfug

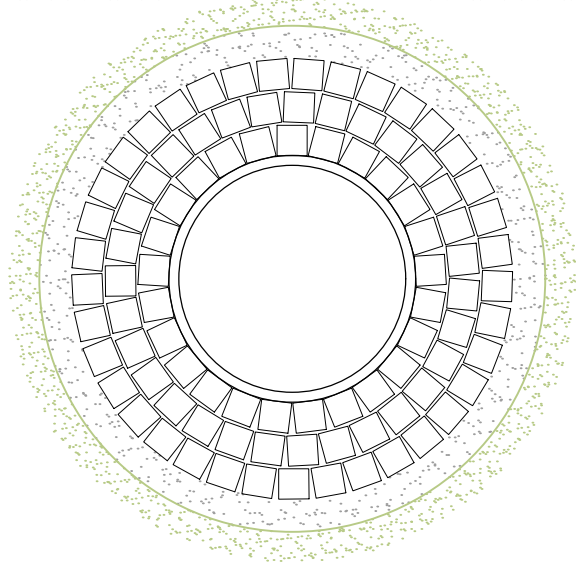

Målestokk 1:25

Smågatestein rundt vannpost

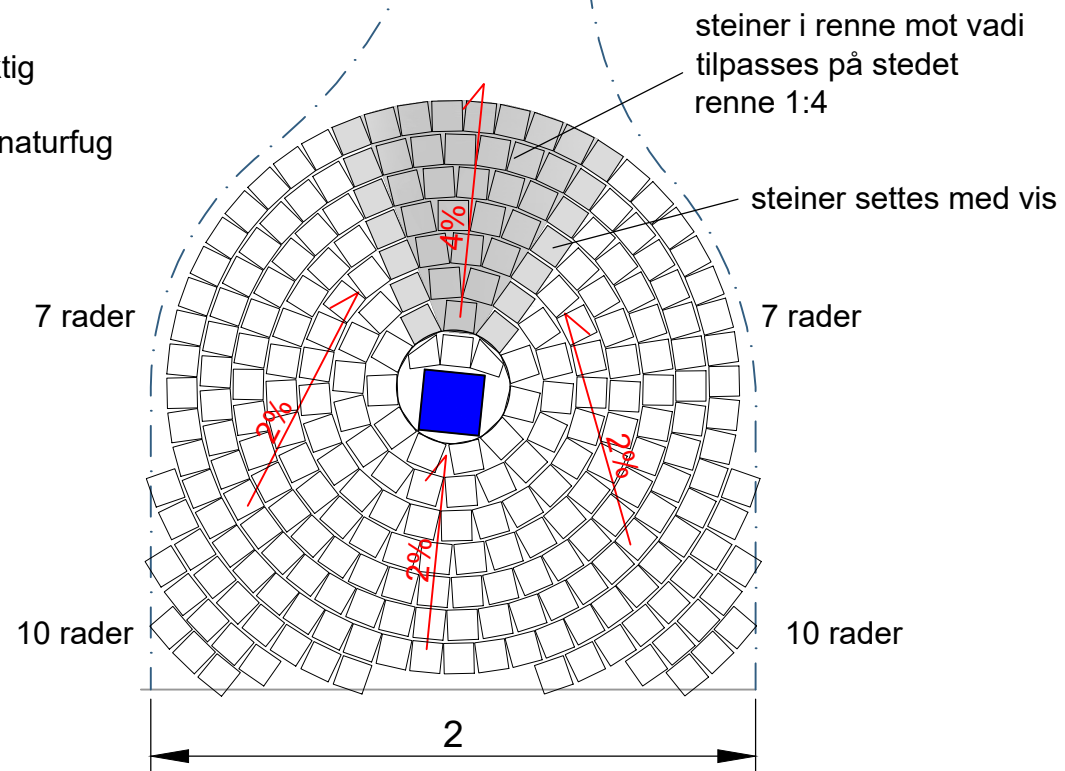

Settes i 10 cm jordfuktig mørtel
Fuges med betomur naturfug

A-01	Anbudstegning	27.03.26	EO	AW
Rev.	Revisjon gjelder	Rev.dato	Utlarb.	Konlr.

Prosjekt Jåttåvågen Stavanger Utvikling KF

Oppdragsgiver
Stavanger Utvikling KF

Prosjektfase
Detaljprosjekt / Anbudsfase

Date		Oppdragsnr. / AV		Koordinatsystem	Haydereferanse
31.10.2025		642474-01		NTM Sone 5	NN2000
Uttørt av		Kontrollert av	Godkjent av	Målestokk	Format
CHH/EO		AW		1:50/25	A3

Detaljer
Mur og sandfang
Steinsatt rundt kum med smågatestein

Tegningsnummer		Revisjon
L J	503	A-01
Fag Type	Løpenr.	