
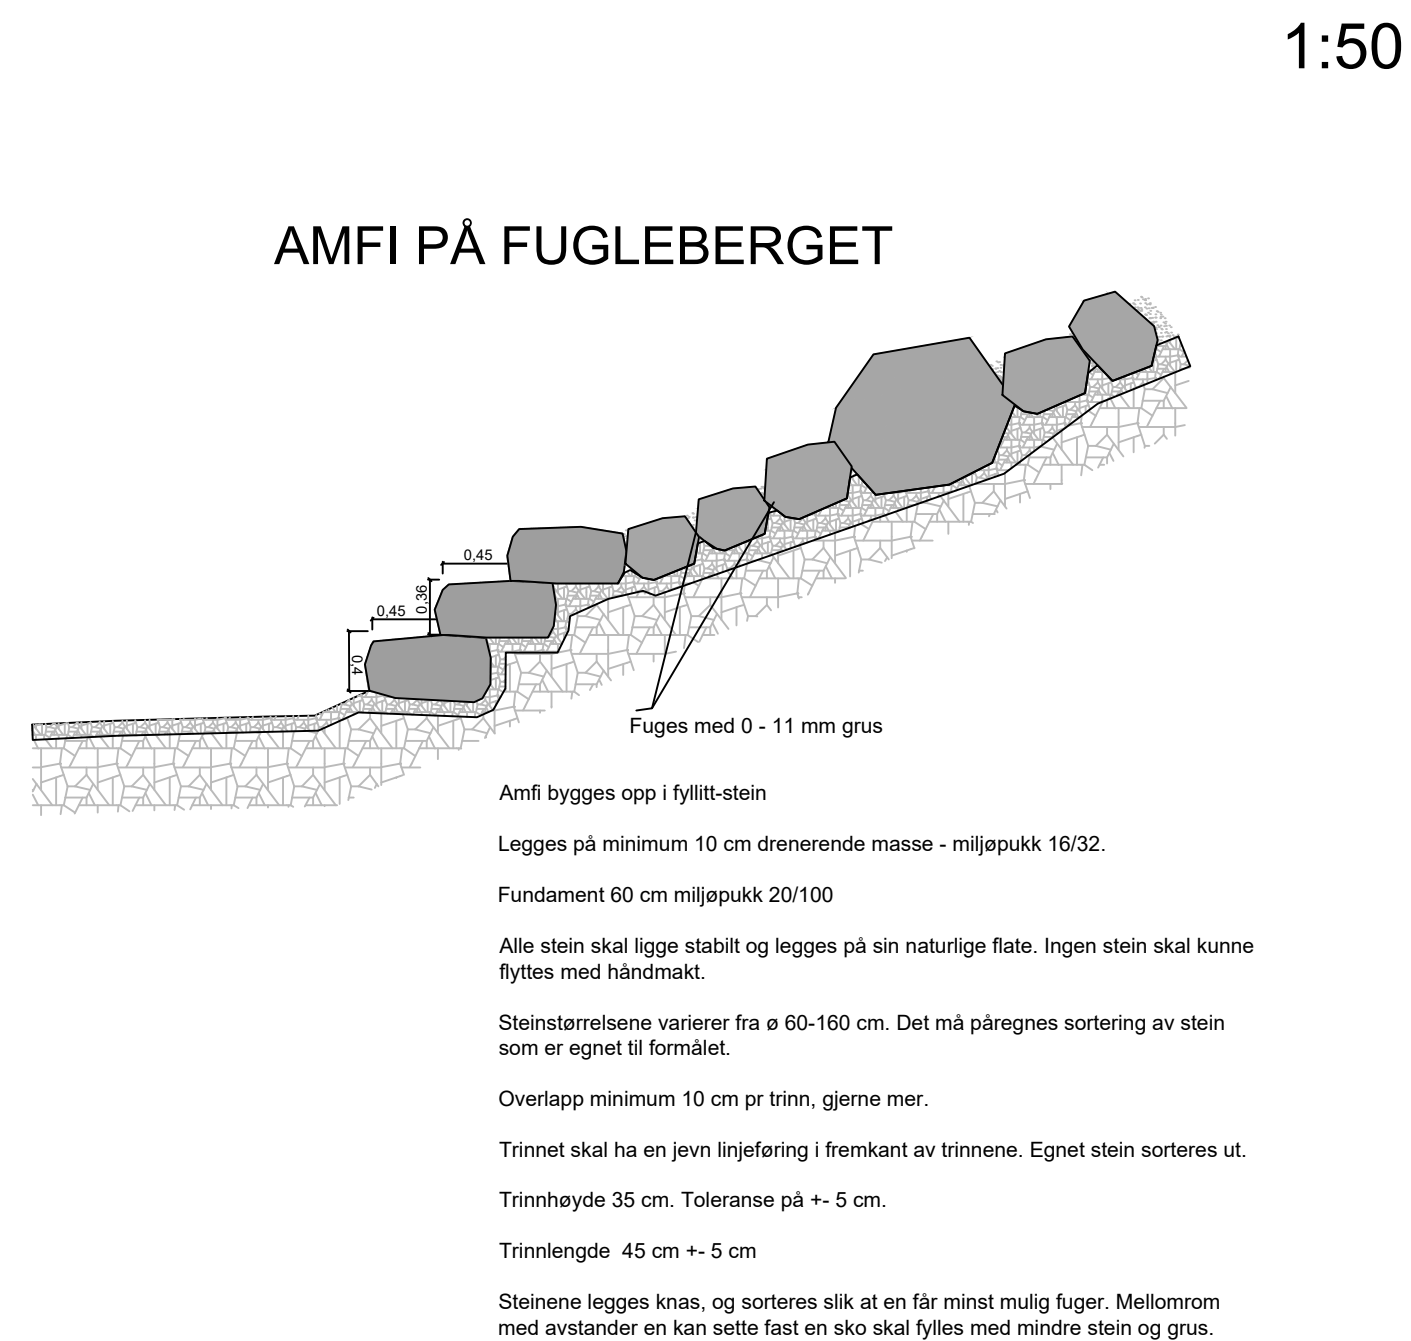
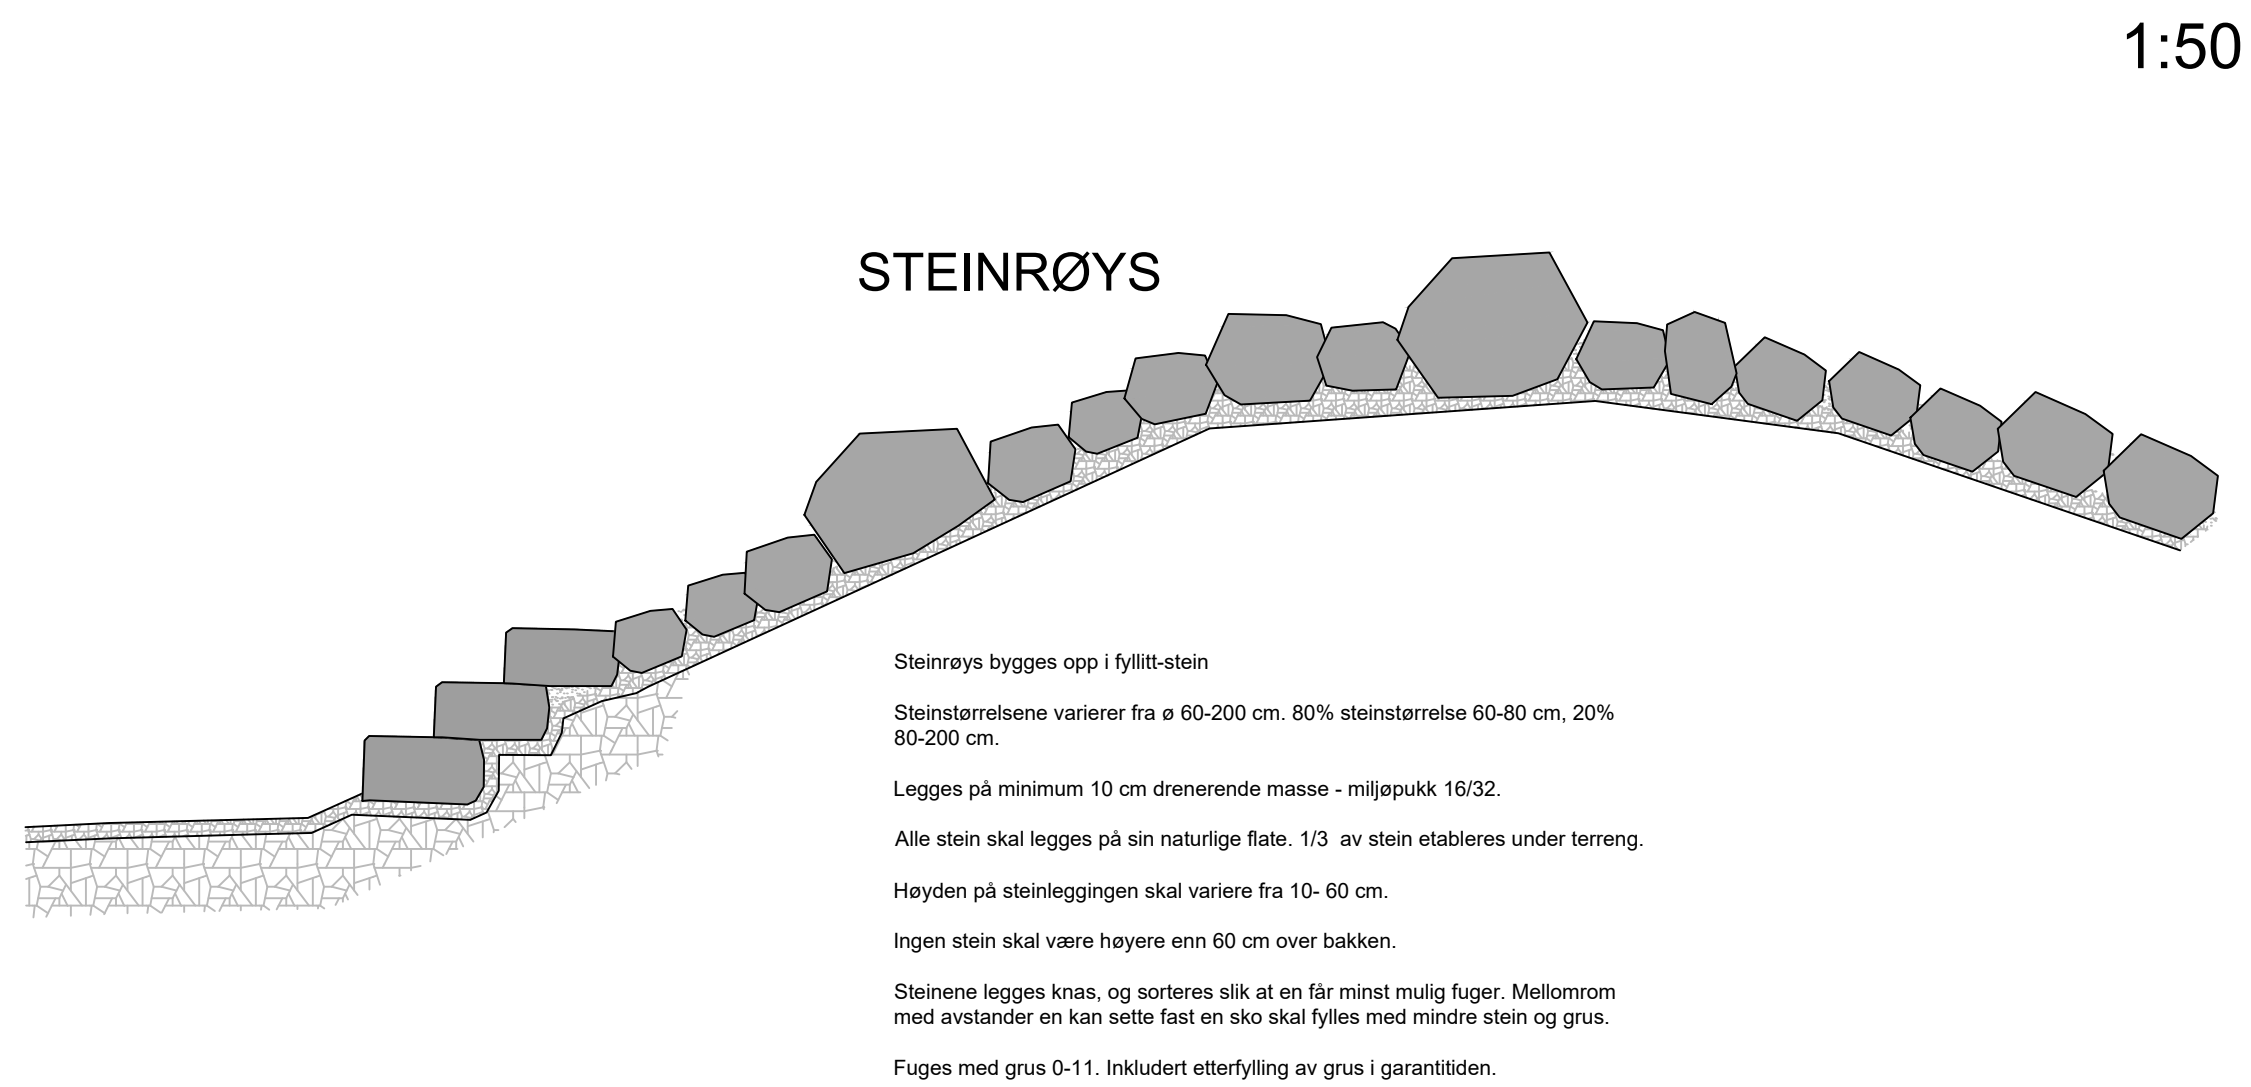


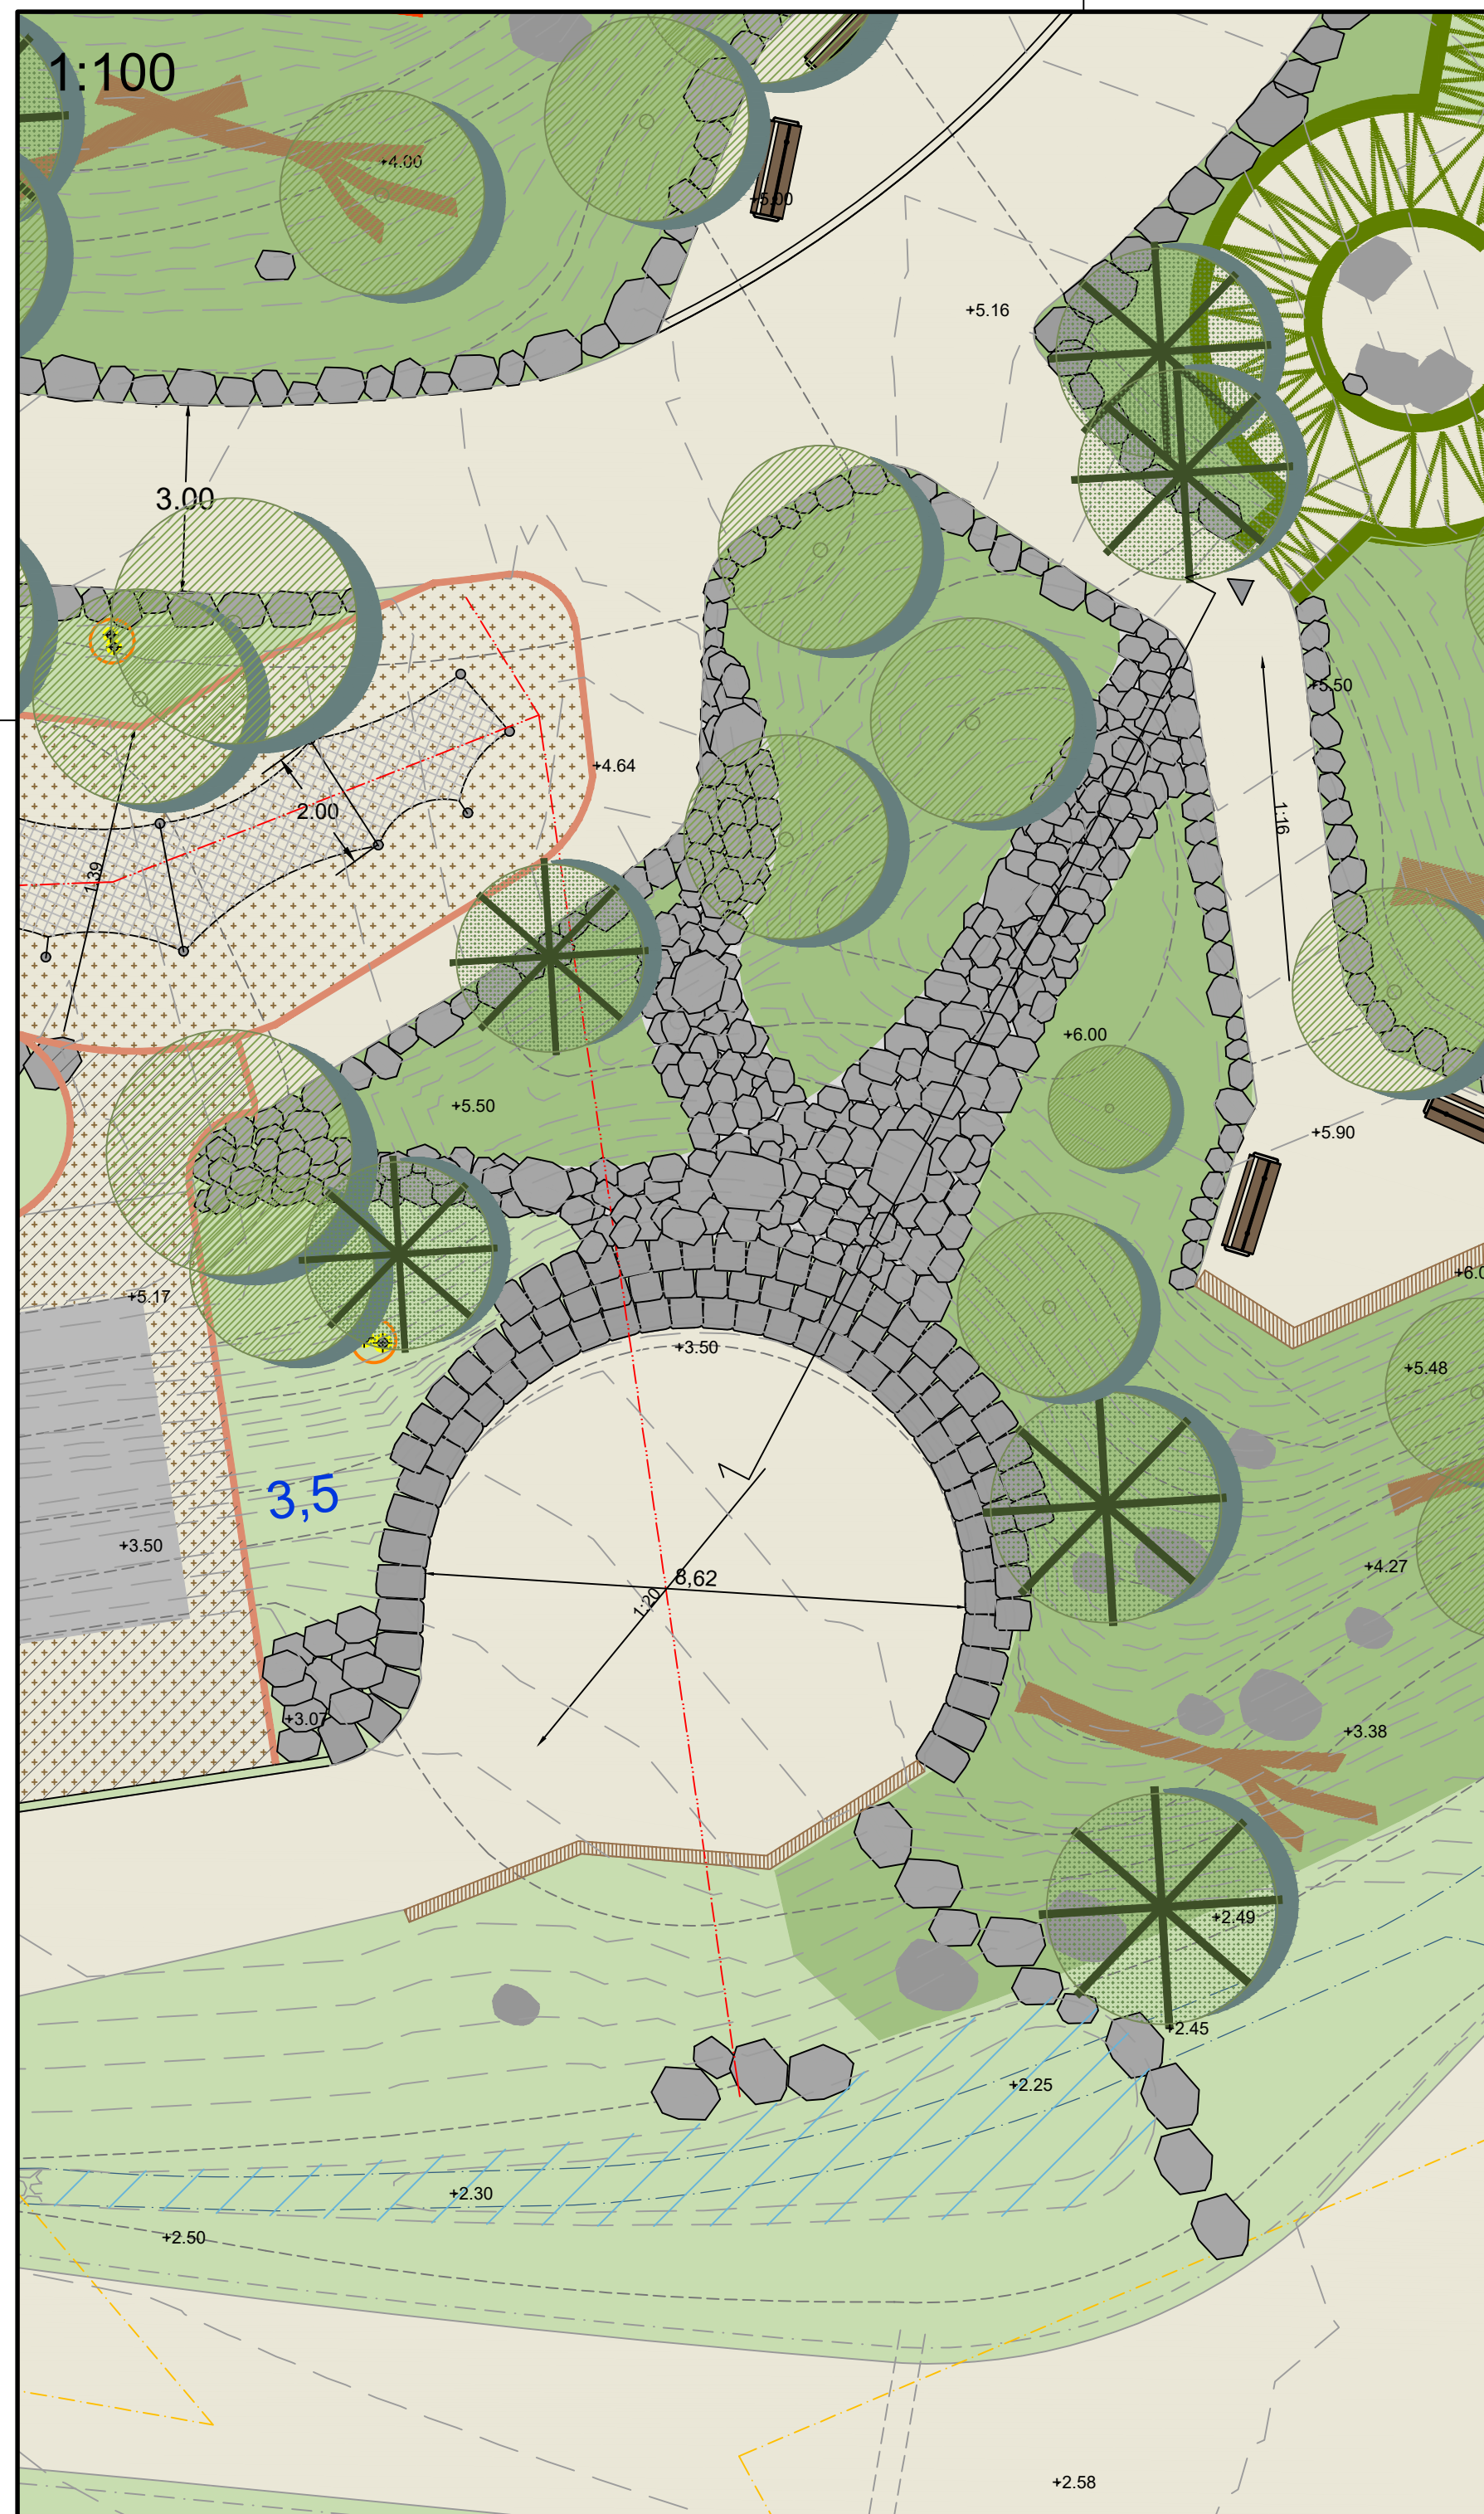

A-01	Anbudstegning	27.03.26	EO	AW
Rev.	Revisjon gjelder	Rev.dato	Utarb.	Kontr.

Prosjekt

Jåttåvågen

Stavanger Utvikling KF

Oppdragsgiver
Stavanger Utvikling KF

Oppdragstaker:

Prosjektfase
Detaljprosjekt / Anbudsfase

Date		Oppdragsnr. AV		Koordinatsystem		Høydereferanse	
31.10.2025		642474-01		NTM Sone 5		NN2000	
Utført av		Kontrollert av		Godkjent av		Målestokk	
EO		AW				Format	
						1:25/50/100	
						A2	

Detaljer Amfi på fugleberget Plan og snitt

Tegningsnummer	Revisjon
L J	A-01
Fag Type	
504	
Løpnr.	